

Nabovarsel

sendes til berørte naboer og gjenboere

Ved riving skal kreditorer med pengeheftelser i eiendommen varsles, pbl § 21-3

MOTTATT

01 NOV 2017



Til (nabo/gjenboer)

Lindås Kommune

Tiltak på eiendommen:			
Gnr. 137	Bnr. 614	Festenr.	Seksjonsnr.
Eiendommens adresse Brørakastet 15			
Postnr. 5911	Poststed Alversund		
Kommune Lindås			
Eier/fester Unni Andersen Søbo			

Som eier/fester av:			
Gnr. 137	Bnr. 614	Festenr.	Seksjonsnr. 6D
Eiendommens adresse Brørakastet 6D			

Det varsles herved om

Nybygg Anlegg Endring av fasade Riving
 Påbygg/tilbygg Skilt/reklame Innhegning mot veg Bruksendring
 Midlertidig bygning, konstruksjon eller anlegg Antennesystem Oppretting/ending av matrikkelenhet (eiendomsdeling) eller bortfeste Annet

Dispensasjon etter plan- og bygningsloven kapittel 19

Plan- og bygningsloven med forskrifter Kommunale vedtekter Arealplaner Vegloven Vedlegg nr. B -

Arealdisponering

Sett kryss for gjeldende plan

Arealdel av kommuneplan Reguleringsplan Bebyggelsesplan

Navn på plan
Reguleringsplan Ikenberget

Beskriv nærmere hva nabovarslet gjelder

Søker om å få godkjent i etterkant (enkelt tiltak under 50 kvadratmeter)
 Boden er på 3 m x 3,5 m = 10,5 m². Løsningshøyde er 2,2 meter og mannehøyde 3,2 meter. Takvinkel 22°

Vedlegg nr. Q -

Spørsmål vedrørende nabovarsel rettes til

Foretak/tiltakshaver Unni Andersen Søbo

Kontaktperson, navn Unni Andersen Søbo E-post unni.sobo@icloud.com Telefon Mobil 45774545

Søknaden kan ses på hjemmeside: (ikke obligatorisk):

Merknader sendes til

Eventuelle merknader skal være mottatt innen 2 uker etter at dette varsel er sendt. Ansvarlig søker/tiltakshaver skal sammen med søknad sende innkomne merknader og redegjøre for ev. endringer.

Navn Unni Andersen Søbo Postadresse Brørakastet 15

Postnr. 5911 Poststed Alversund E-post unni.sobo@icloud.com


Beskrivelse av vedlegg	Gruppe	Nr. fra - til	Ikke relevant
Dispensasjonssøknad/vedtak	B		<input type="checkbox"/>
Situasjonsplan	D	2	<input type="checkbox"/>
Tegninger snitt, fasade	E	3-7	<input type="checkbox"/>
Andre vedlegg	Q		<input type="checkbox"/>

Underskrift

Sted Ikenberget Dato 15/10-17 Underskrift ansvarlig søker eller tiltakshaver Unni Andersen Søbo

Gjentas med blokkbokstaver UNNI ANDERSEN SØBO

2

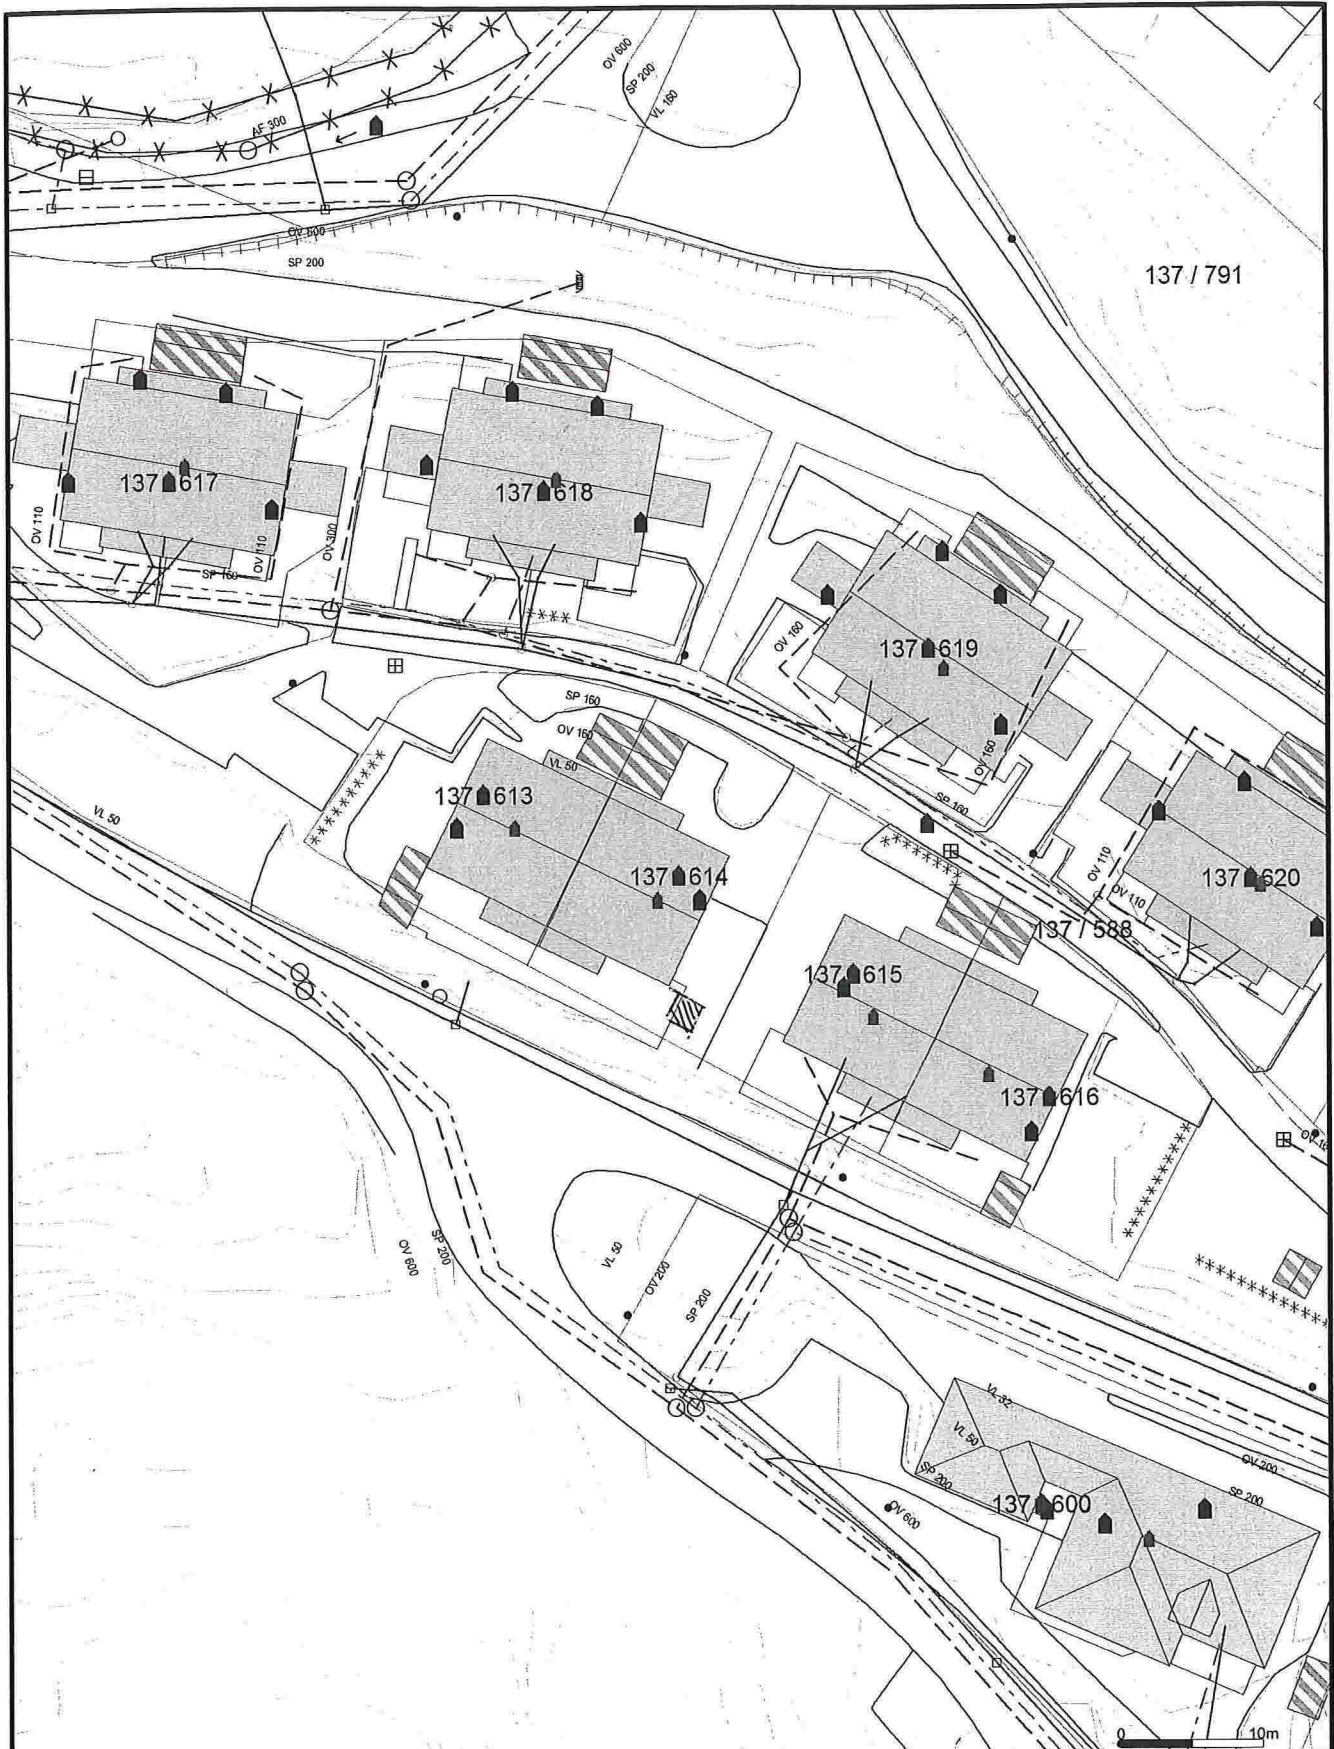

— Avløp felles	⌋ Terrenghøyde grense	▨ Industri/lager
— Drensledning	⌋ Konstruert grensepunkt	▨ Andre bygg
— Overvann	□ Bolig	
→ Pumpeledning spillvann	□ Bustad m/leilighet	
→ Pumpeledning vann	□ Våningshus	
— Spillvann	□ Storre bustader	
— Vannledning	□ Hytte/terilhus	
— Udefinert grenser	□ Garasje/uthus	



Lindås kommune
Byggesaksavdeling





Dato: 2017.09.07
Sign: lito

Situsjonskart 134_614

Målestokk
1:500

Beliggenhet og høyder må oppfattes som orienterende.

SNITT / FASADE UTEBOD 137/614

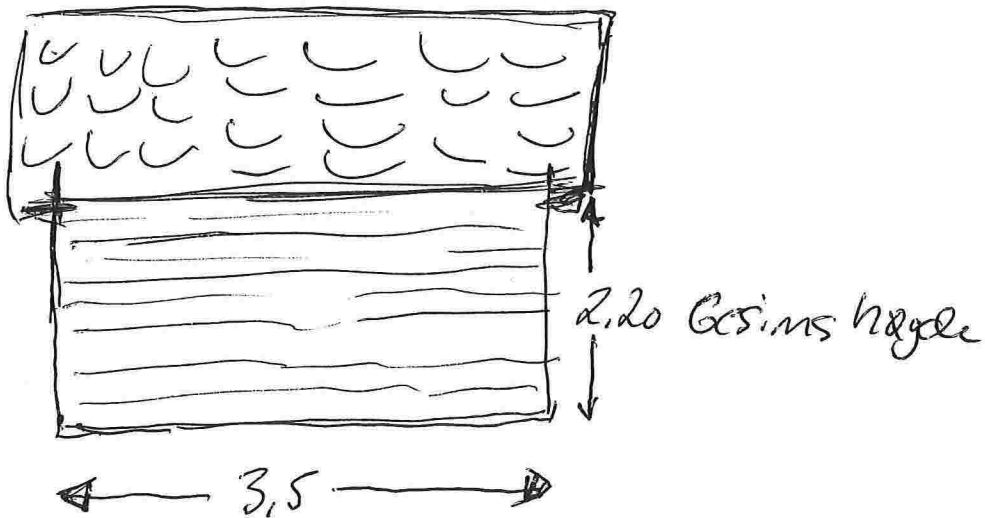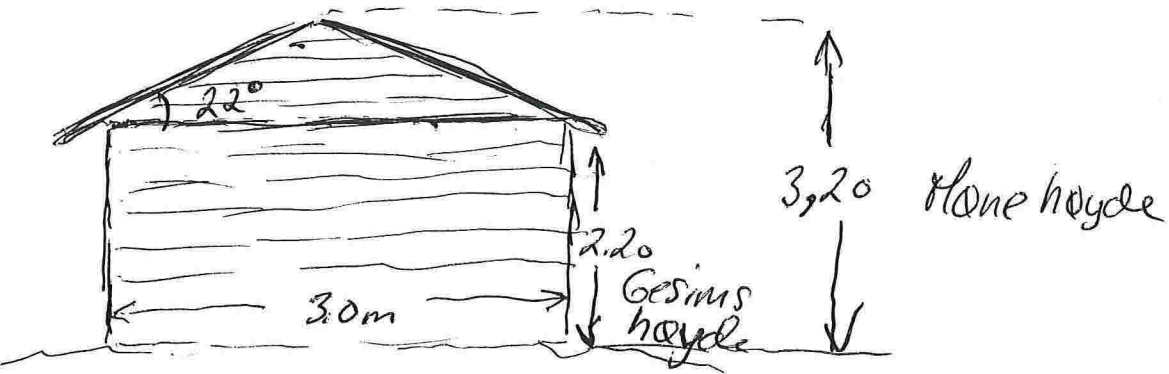



④



5



6



⑦