

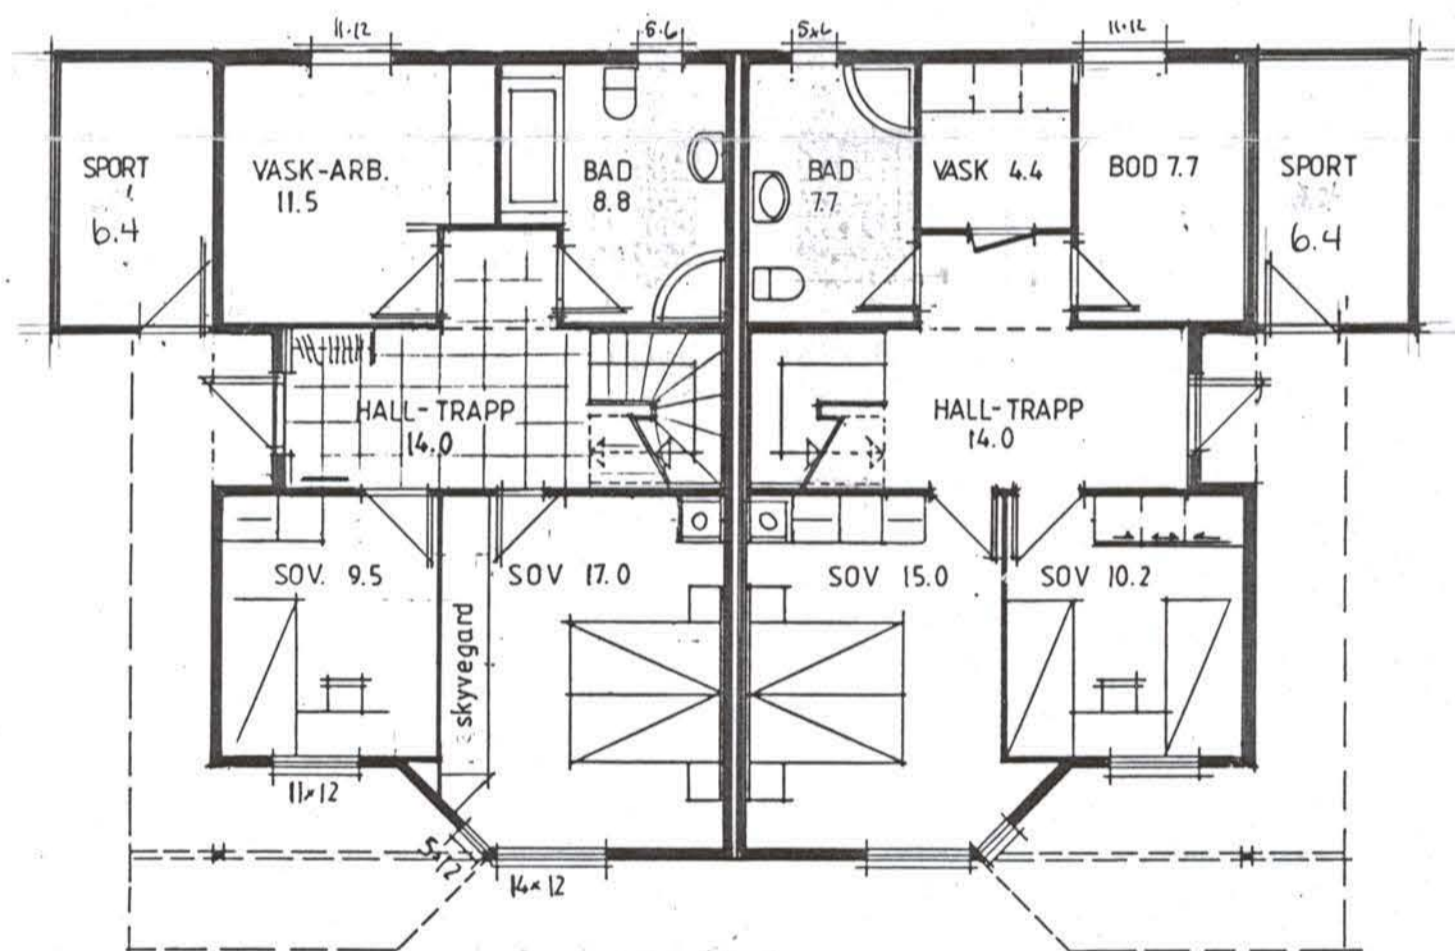




I. ETG. BRA: 63.0 X 2

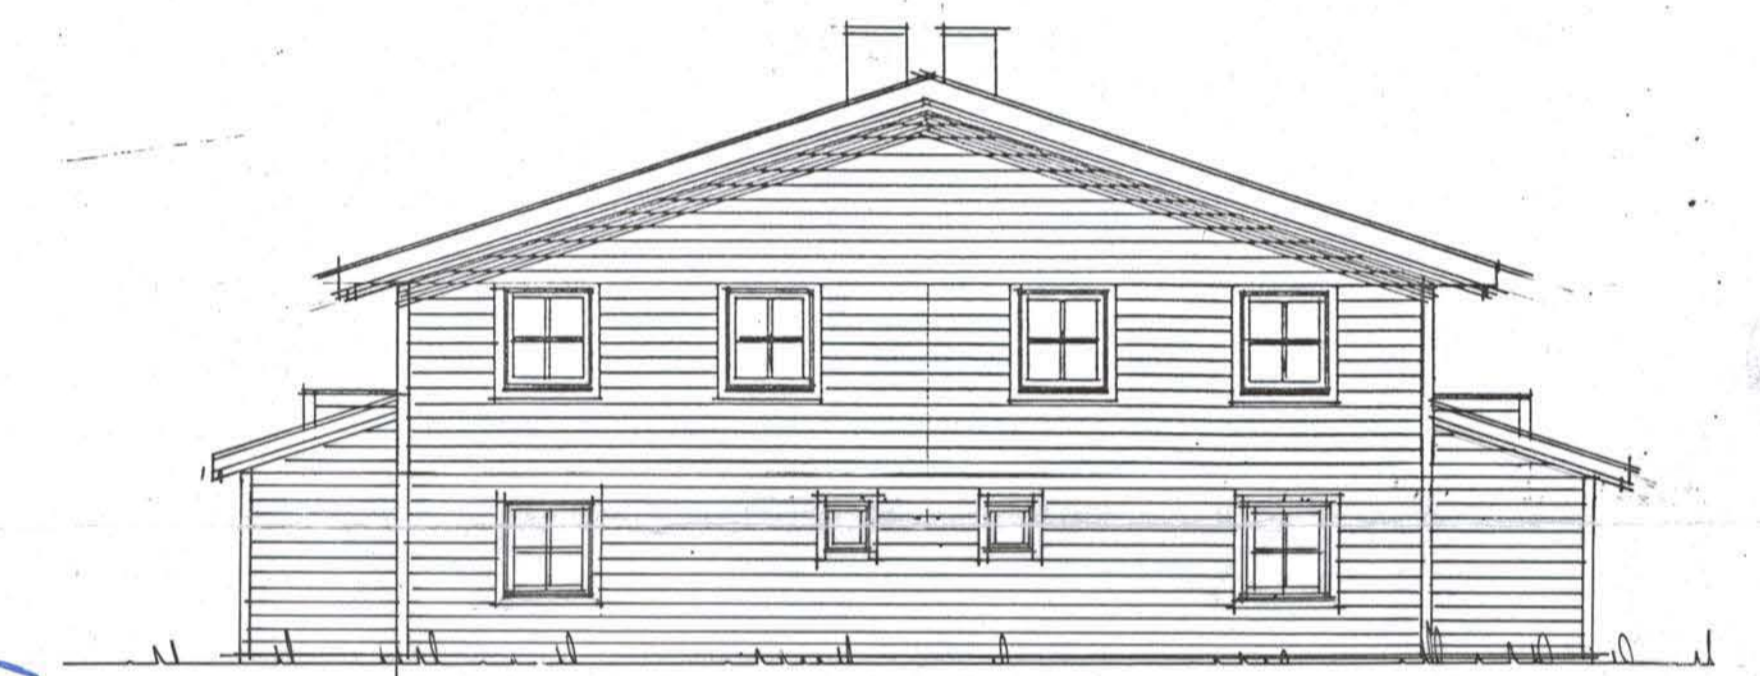


U. ETG. BRA: 59.8 + SPORT 7.2
BA : 29.9

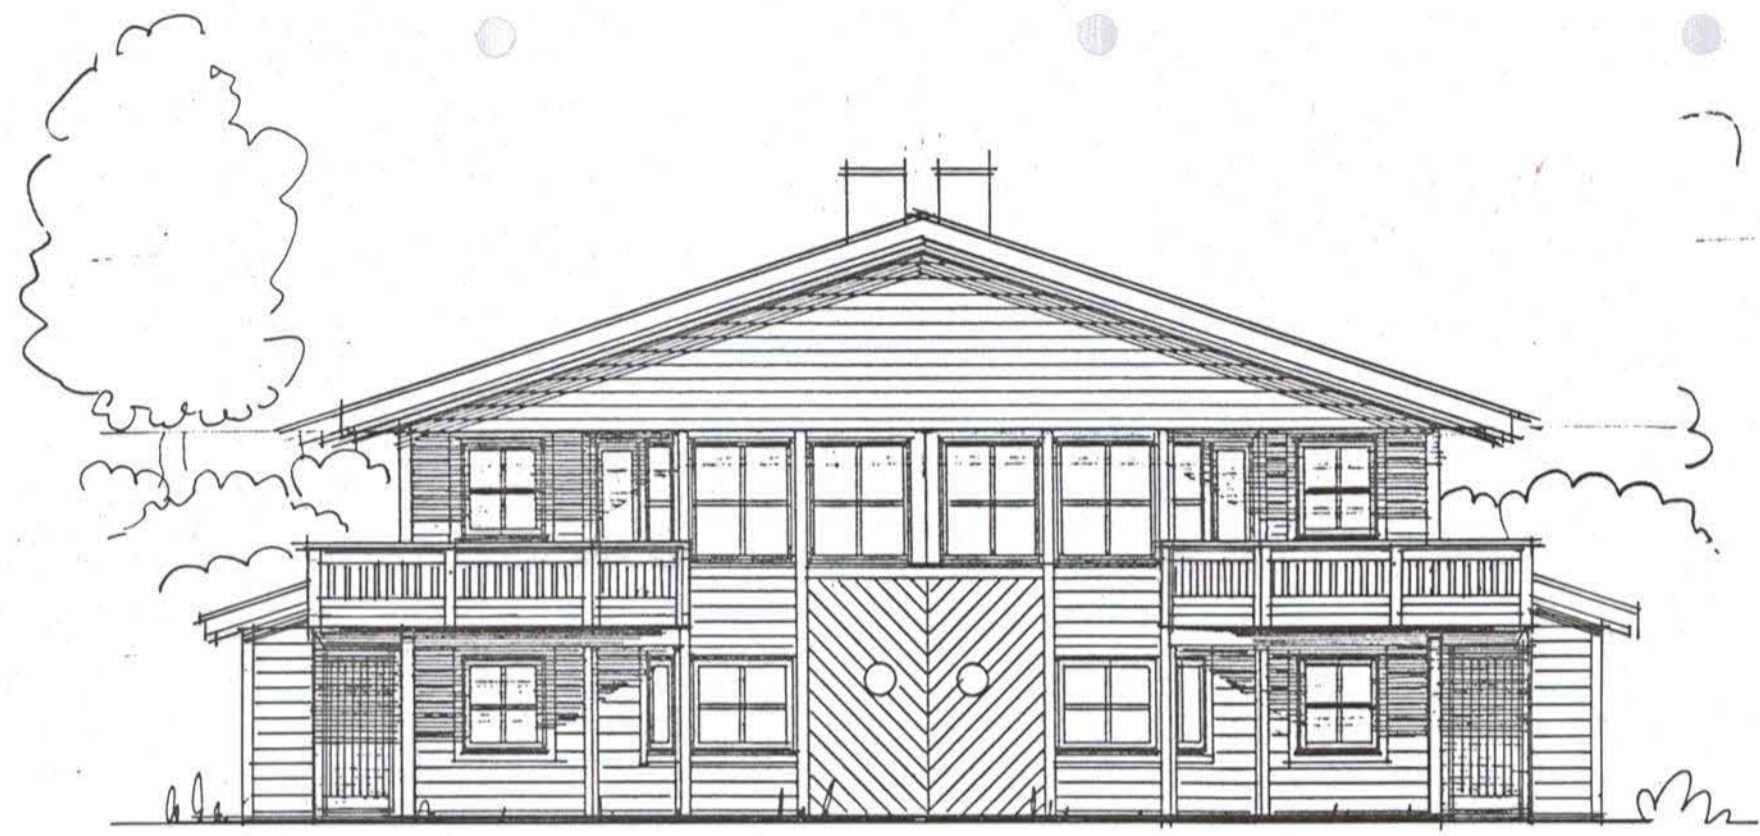

LINDÅS KOMMUNE
TEKNISK ETAT
21.06.96/2994/KBJ
ARKIV NR/137/539/001

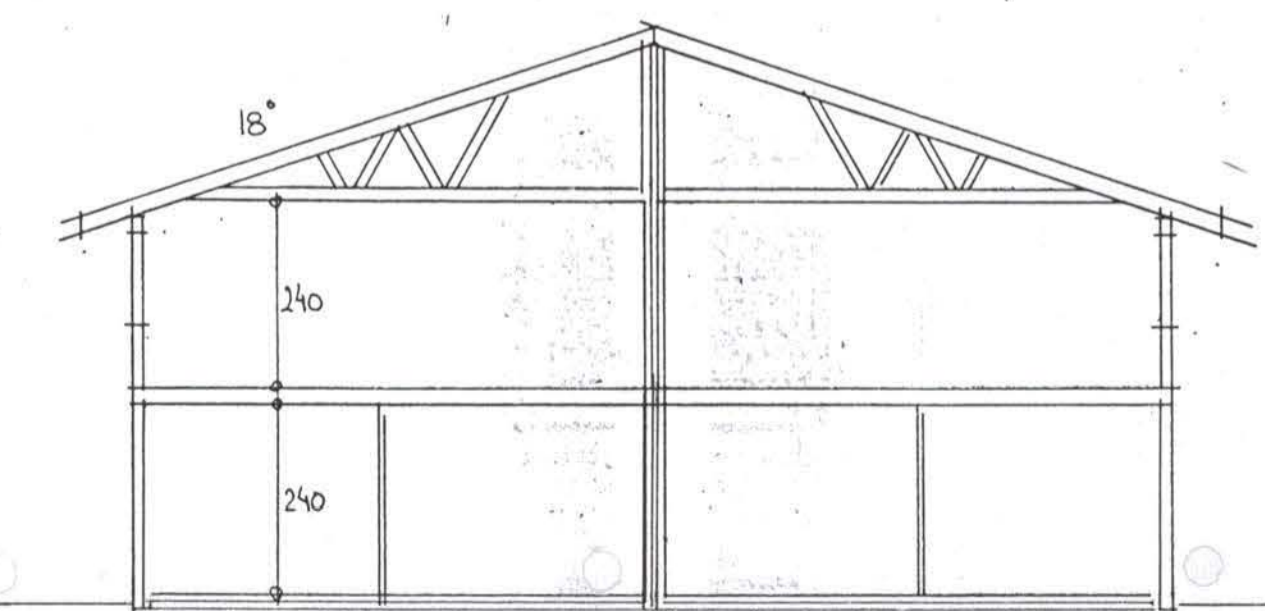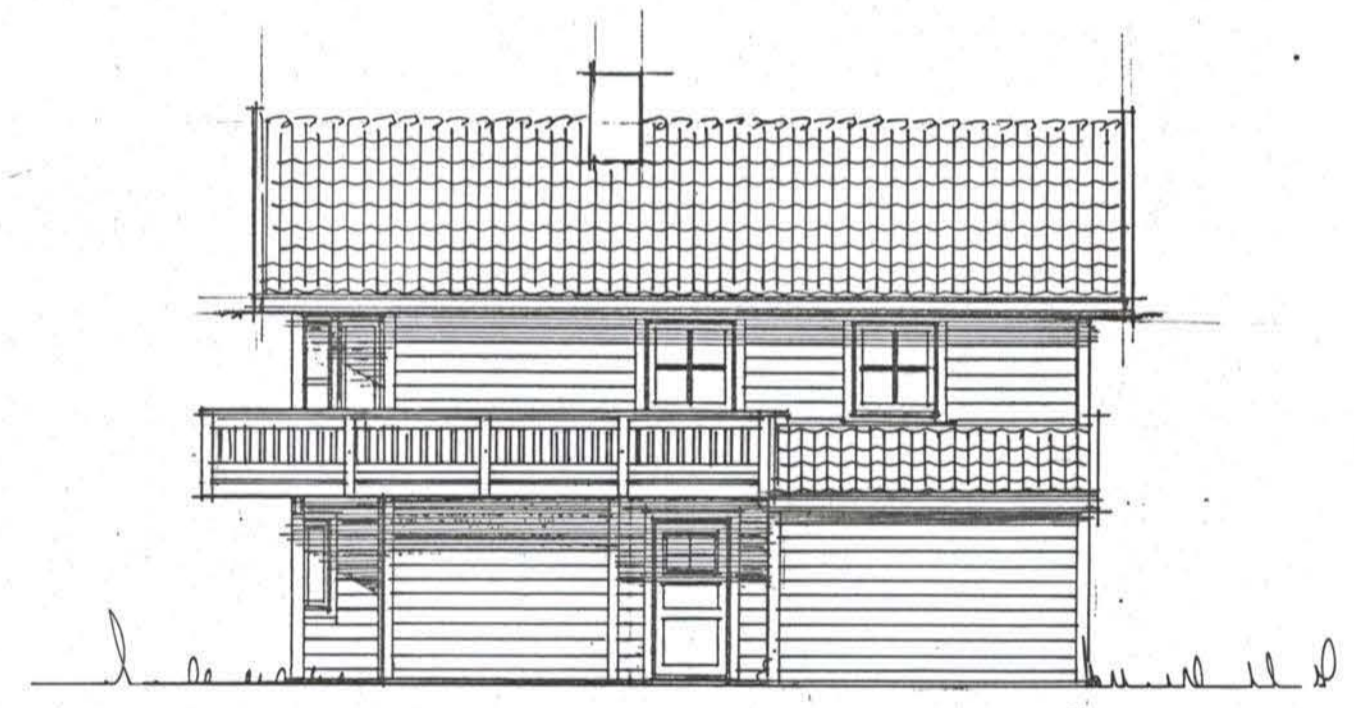

Dato Sign.

 Burkhovdane 5 - 5100 Isdalste - Tlf. 56 35 23 80	GRUNNPL-152.4	DATO 5.6.96
	BRA 122.8 x 2	TEGN. S.S.
	BA 92.9 x 2	MÅL 1:100
BYGGHERRE TONE OLSVOLL GRETHE FLØYSAND	TYPE NR.: 50A-5	 ARKITEKTONISKE Dikshaugen, Vådan - 7024 Trondheim Tlf.: (07) 55 70 40 - 56 13 08 Telefax: (07) 55 13 04
TEGNING PLANER, SNITT OG FASADER	TEGN.NR.	