


— NAVÆRENDE TERRENGPROFIL  
 ▨ FYLLMASSER

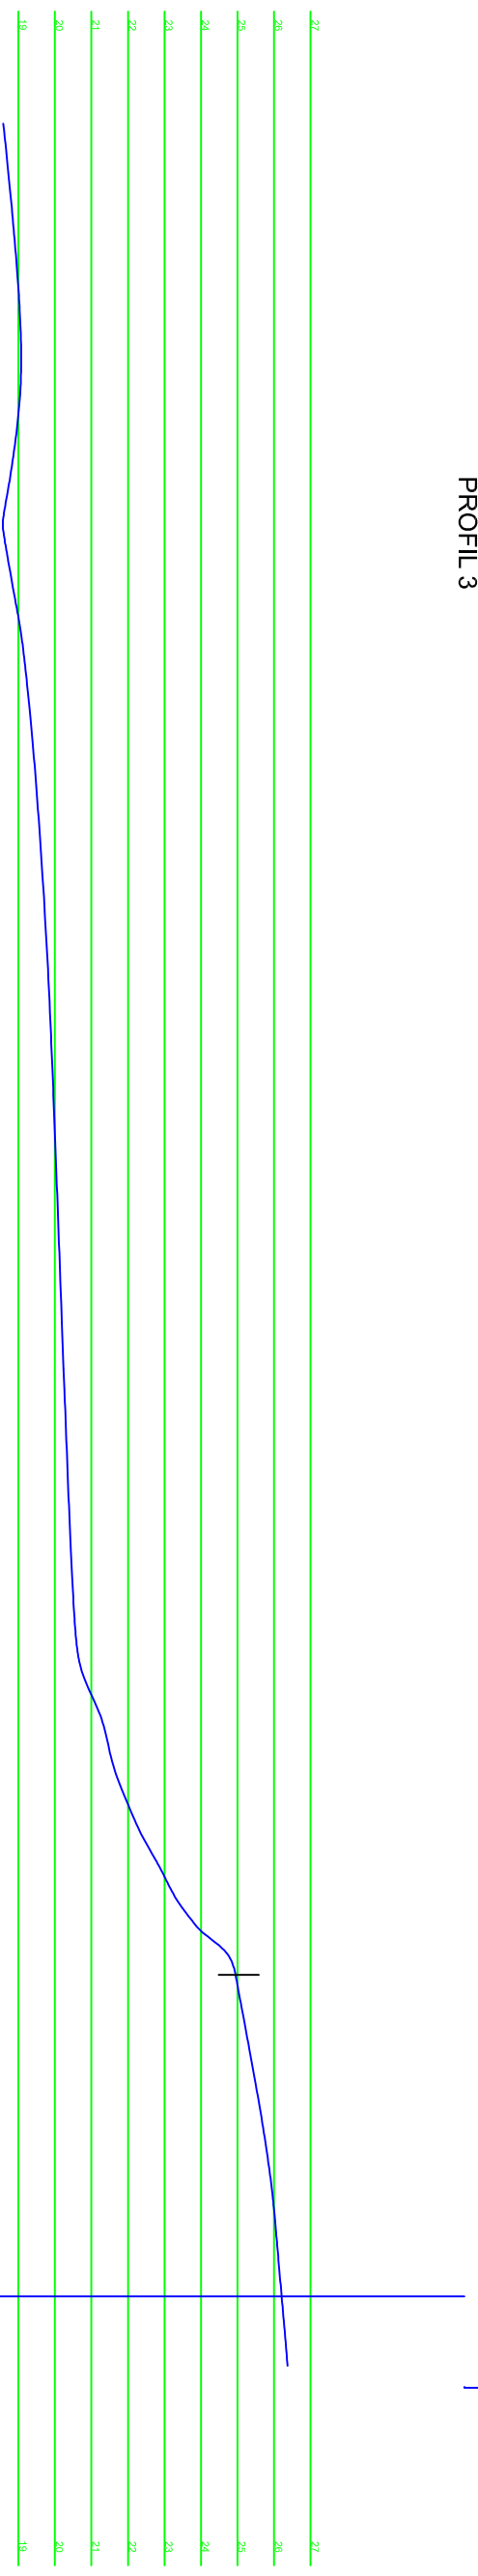

PROFIL 4

Tilbygg Leiknes skole. Deponering av ca 600 m<sup>3</sup> masse på friareal  
 Profiler mål 1:200 - se kart. 03.11.2017 J. H. Nævdal Bygg AS - GB