


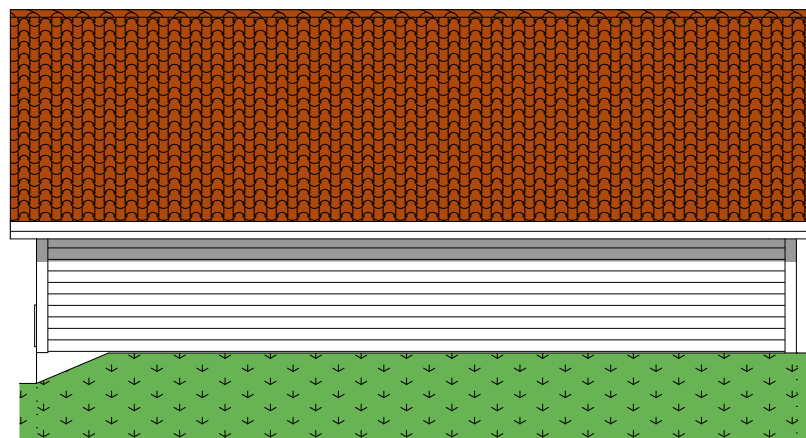


Sør-øst fasade

Tegnet av E.M.B.	Kontrollert av R.R.	Godkjent av - dato 25.09.2017	Ordre nr	Dato 20.09.2017	Målestokk 1:100
 Søknader	<i>Byggesøknader Tegninger Prosjektering Ansvar</i>	Holmåsveien 70			
		Garasje - Sør-øst fasade	Revisjon	Tegning nr	




Sør-vest fasade

Tegnet av E.M.B.	Kontrollert av R.R.	Godkjent av - dato 25.09.2017	Ordre nr	Dato 20.09.2017	Målestokk 1:100
 Søknader	<i>Byggesøknader</i> <i>Tegninger</i> <i>Prosjektering</i> <i>Ansvar</i>	Holmåsveien 70		Revisjon	Tegning nr
		Garasje - Sør-vest fasade			

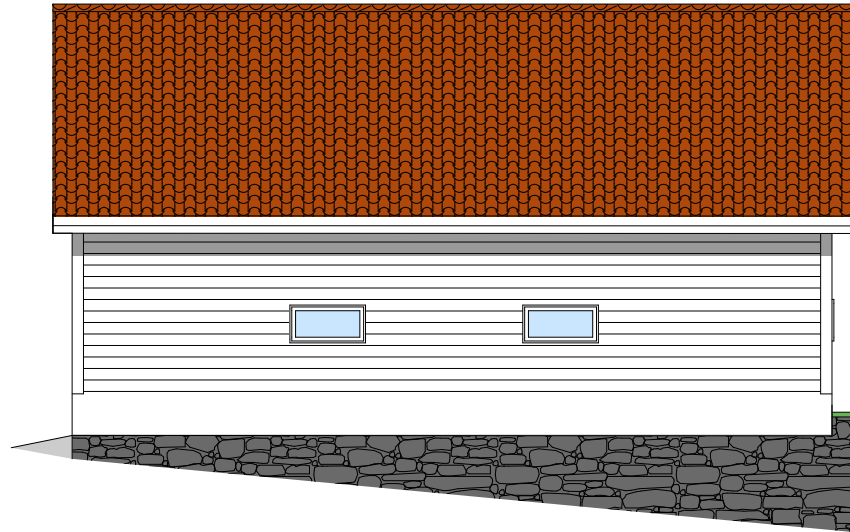

Nord-øst fasade

Tegnet av E.M.B.	Kontrollert av R.R.	Godkjent av - dato 25.09.2017	Ordre nr	Dato 20.09.2017	Målestokk 1:100
 Søknader	<i>Byggesøknader Tegninger Prosjektering Ansvar</i>	Holmåsveien 70		Revisjon	Tegning nr
		Garasje - Nord-øst fasade			

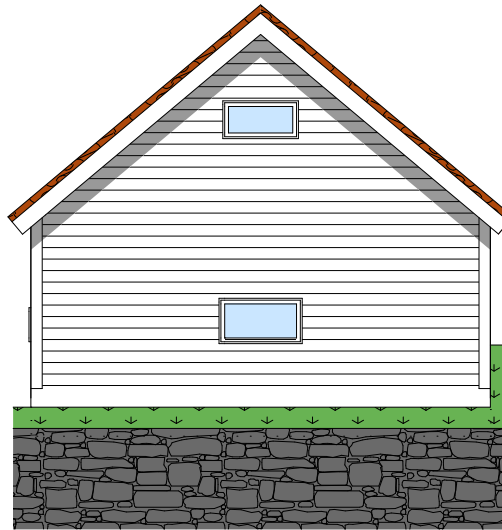

Nord-vest fasade

Tegnet av E.M.B.	Kontrollert av R.R.	Godkjent av - dato 25.09.2017	Ordre nr	Dato 20.09.2017	Målestokk 1:100
 Søknader	<i>Byggesøknader Tegninger Prosjektering Ansvar</i>	Holmåsveien 70			
		Garasje - Nord-vest fasade		Revisjon	Tegning nr