

# Søknad

Skriv ut skjema

Søknad om tillatelse til inngrep i automatisk fredet kulturminner etter Lov om kulturminner av 9. juni 1978  
nr. 50, §8 første ledd.

Les veiledering på side 4  
før søknad fyller ut

## Til Hordaland Fylkeskommune

(søknaden skal sendes rette Fylkeskommune/Byantikvaren/Sametinget)

<b>1 Søkerens navn (Slæktsnavn, for- og mellomnavn)</b>	<b>Telefon / e-post</b>
Majo Egedom as	97709118/magnus.helgesen@boligpartner.no
<b>Adresse</b>	
Lindåsvegen 154	5916 Istdalstø

<b>2 Tiltakshavers navn</b>	<b>Telefon / e-post</b>
Majo Egedom as	magnus.helgesen@boligpartner.no
<b>Adresse</b>	
Lindåsvegen 154	

<b>3 Grunneiers navn</b>	<b>Telefon / e-post</b>
Bjørn Fjærerstad	bj@tingstad.no
<b>Adresse</b>	
Vestsidvegen 608	5363 Ågotnes

<b>4 Eiendommens navn</b>	<b>Gnr / bnr</b>
Skarsvegen	146/47
<b>Kommune</b>	<b>Fylke</b>
Lindås	Hordaland

## 5 Planlagt tiltak

- |  |          |
|--|----------|
| <input checked="" type="checkbox"/> <b>Bygning</b> | Enebolig |
| <input type="checkbox"/> Jordbruks                 |          |
| <input type="checkbox"/> Skogbruk                  |          |
| <input type="checkbox"/> Vei                       |          |
| <input type="checkbox"/> Grustak                   |          |
| <input type="checkbox"/> Grøft                     |          |
| <input type="checkbox"/> Arrangement               |          |
| <input type="checkbox"/> Forskning                 |          |
| <input type="checkbox"/> Annet                     |          |

## **6 Uttryllende beskrivelse av tiltaket, planlagt oppstart og varighet (kan leveres på eget ark)**

Grunneier og tiltakshaver ønsker å føre opp enebolig på eiendommen. Planlagt oppstart så snart søknad er ferdigbehandlet i kommunen. Varighet på tiltaket vil være ca 12 mån fra godkjenning av byggensak.

## **7 Budsjett for gjennomføring av tiltaket**

Totalt budsjett for tiltaket er ca 4500 000. firemillionfemhundretusen.

## **8 Begrunnelse for tiltaket**

Begrunnelsen for tiltaket er at grunneier ønsker å få realisert utbygging på denne eiendommen som var fradelt i 2008 samtidig med naboeiendom bnr 46. Eiendommen ligger i et LNF område som kan bygges ut med spreidd bebygging, og kulturminne ligger som et hefte på eiendommen.

## **9 Alternativer**

Det finnes pr dags dato ingen alternative muligheter for utbygging i dette området.

## **10 Kulturminne**

Askeladden-id 127181 - Lindås kommune

## **11 Arealplanstatus**

LNF 1 Spredd

## **12 Vedlegg**

- |   |                |
|---|----------------|
| <input checked="" type="checkbox"/> Kart    | E-7 og E-8     |
| <input type="checkbox"/> Fotografier        | Annet          |
| <input checked="" type="checkbox"/> Skisser | Situasjonsplan |

Dato:

31.01.2017

Søkers underskrift

*Chogrus Jelsg*

## Fylles ut av FK/Sametinget/Byantikvaren

13 Dato mottatt søknad

14 Askeladden id. nr

15 Kulturminnetype

16 Type konflikt:

- Skade/Ødeleggje
- Fjerne
- Skjule
- Tildekke
- Utilbørlig skjemme
- Annet

17 Tiltaksstatus

- Offentlig
- Større privat
- Mindre privat

18 Andre relevante opplysninger

## VEILEDNING I UTFYLLING AV SØKNAD OM TILLATELSE TIL INNGREP I AUTOMATISK FREDET ARKEOLOGISK KULTURMINNE

Vil noen sette i gang tiltak som kan virke inn på automatisk fredete arkeologiske kulturminner må vedkommende tidligst mulig før tiltaket planlegges iverksatt melde fra til vedkommende myndighet (dvs. rette fylkeskommune, Sametinget eller Byantikvaren i Oslo og Bergen). Etter at fylkeskommunen/Sametinget/Byantikvaren har mottatt søknaden vurderer de saken og sender sin tilråding til Riksantikvaren som fatter endelig vedtak. For utfyllende informasjon om saksbehandlingsrutiner knyttet til dispensasjonsaker se under Råd og veileddning for regional forvaltning på [www.riksantikvaren.no](http://www.riksantikvaren.no). Utifult søknadsskjema vedlegges fylkeskommunens/Sametingets/Byantikvarens oversendelse av dispensasjonstilrådingen til Riksantikvaren. Fylkeskommunens/Sametingets/Byantikvarens dispensasjonstilråding skal følge Riksantikvarens retningslinjer. Se [www.riksantikvaren.no/arkeologiveiledder/](http://www.riksantikvaren.no/arkeologiveiledder/)

### Rubrikker i søknadsskjemaet:

(Rubrikk 1- 12 fylles ut av søker)

Rubrikk 1: Navn og adresse på søker.

Rubrikk 2: Navn og adresse på tiltakshaver. Tiltakshaver er den som ønsker tiltaket gjennomført.

Rubrikk 3: Navn og adresse på grunneier der tiltaket skal gjennomføres. Dersom grunneier og søker ikke er samme person må det oppgis at grunneier er enig i at tiltaket skal gjennomføres.

Rubrikk 4: Navn på eiendommen/gården der tiltaket skal gjennomføres med gårds- og bruksnummer samt opplysninger om kommune og fylke.

Rubrikk 5: Kryss av for type tiltak, evt. oppgi aktuell type tiltak.

Rubrikk 6: Så utfyllende opplysninger som mulig om planlagt tiltak, planlagt oppstart og prosjekts varighet. (Størrelser, utforming, plassering, materialbruk osv. samt måned og år.)

Tegninger, kart og andre typer illustrasjoner er viktig for behandling av saken.

Rubrikk 7: Kostnadsmessig ramme for tiltaket. Dersom det mottas offentlig støtte til finansiering av tiltaket skal det opplyses om dette og hvor mye støtte som mottas.

Rubrikk 8: Gi så utfyllende opplysninger som mulig om bakgrunnen for hvorfor tiltaket ønskes realisert.

Rubrikk 9: Det skal redegjøres for om det er vurdert alternativer og hvilke.

Rubrikk 10: Opplysninger om hva slags kulturmiljø som vil bli berørt av tiltaket.

Rubrikk 11: Opplysninger om gjeldende arealplanstatus i området der tiltaket er planlagt.

Rubrikk 12: Opplysninger om arealplanstatus kan innhentes hos kommunen.

Rubrikk 13-18 fylles ut av fylkeskommunen/Sametinget eller Byantikvaren

Rubrikk 13: Dato for når saken er mottatt.

Rubrikk 14: Askeladden id. nr. på det kulturmiljøet/de kulturmiljøene som blir berørt.

Rubrikk 15: Hva slags og hvor mange kulturmiljøer som blir berørt av tiltaket.


Rubrikk 16: Hva slags konsekvenser tiltaket får for det registrerte kulturmiljøet

Rubrikk 17: For nærmere informasjon om dette henvises det til rundskriv T-02-2007  
**Kulturminneloven §10** fra Miljøverndepartementet. Dekning av utgifter til  
arkæologiske arbeider ved mindre private tiltak.

Rubrikk 18: Andre opplysninger som er relevante for saken.

Ytterligere opplysninger om arkæologiske kulturmiljøer eller veileddning til utfylling av søknadskjema kan fås ved henvendelse til fylkeskommunen, Sametinget, Byantikvaren i Oslo og Bergen eller Riksantikvaren.

**Søknad sendes til rette fylkeskommune, Sametinget eller Byantikvaren i Oslo og Bergen. Ved hastesaker i forbindelse med vedlikehold av ledningsnett i middelalderbyene (Oslo, Sarpsborg, Hamar, Tønsberg, Skien, Stavanger, Bergen og Trondheim) og på middelalderske kirkesteder/kirkegårder kan søknaden sendes direkte til Riksantikvarens Distriktskontorer. Kontaktinformasjon finnes på [www.riksantikvaren.no/Norsk/Kontakt/](http://www.riksantikvaren.no/Norsk/Kontakt/)**


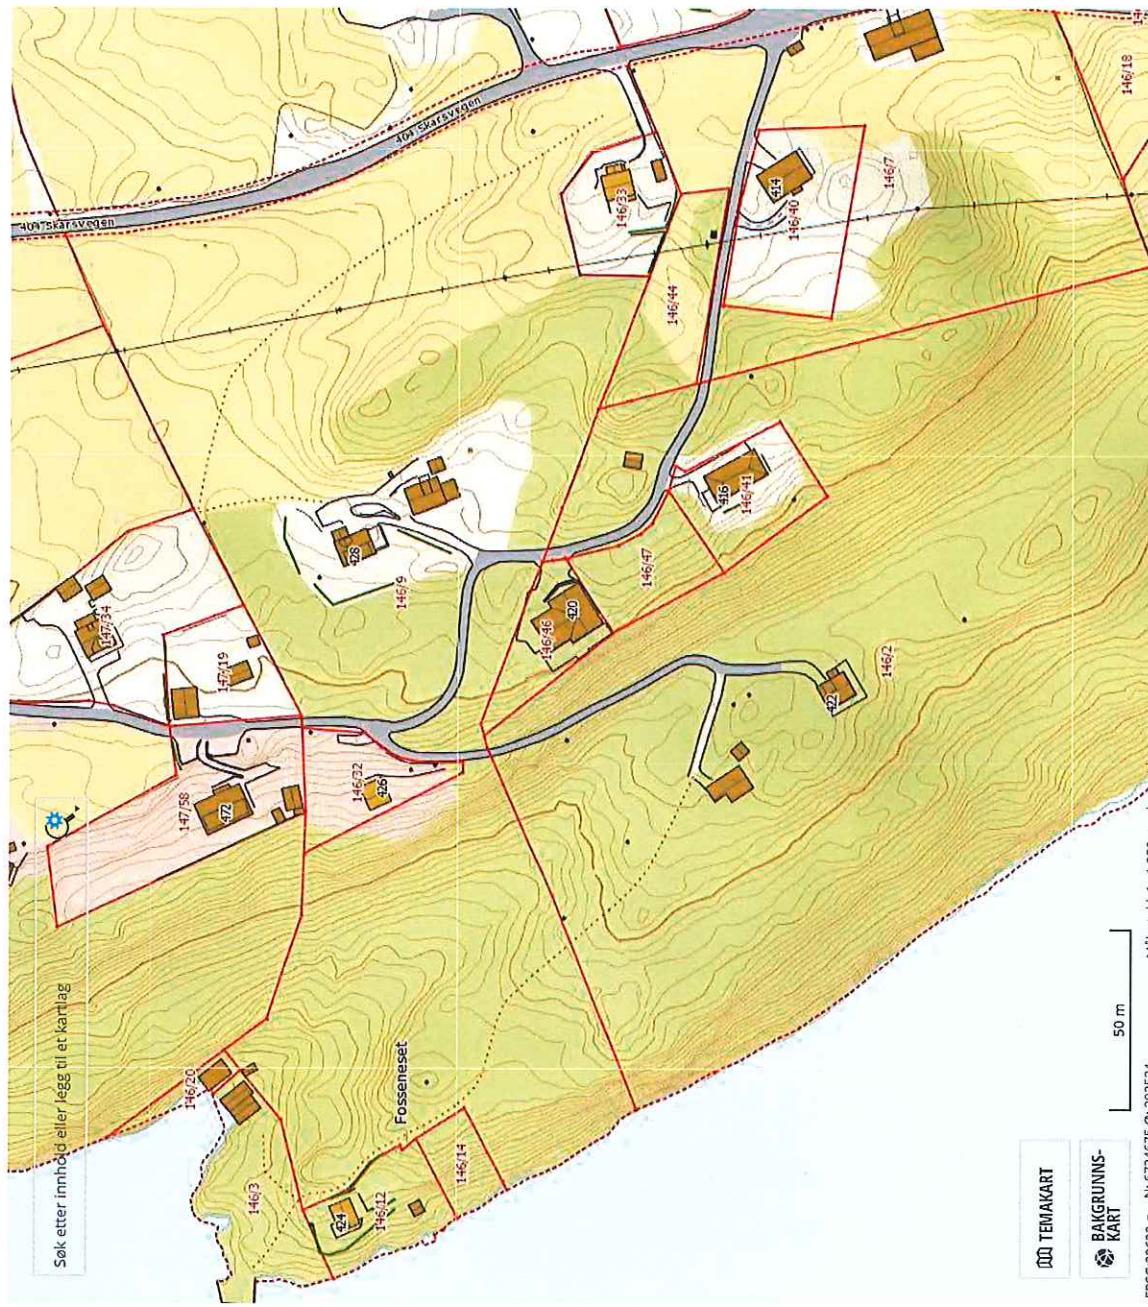


(D1)

**Tegnforklaring:**


N	Ø
P1 6 724 485,72	292 718,17
P2 6 724 498,33	292 709,56
P3 6 724 502,33	292 715,43
P4 6 724 489,72	292 724,03
Planeringshøyde underetasje +52,5	
planeringshøyde hovedetasje +55,3	
Tomteareal: 768,1m <sup>2</sup>	

Parkering/vei	[Grey Box]
Fornminne	[Hatched Box]
Bolig	[Orange Box] BYA 133m <sup>2</sup>
Avløp	[Line]
Vannledning	[Blue Line]
Byggegrense	[Dashed Line]

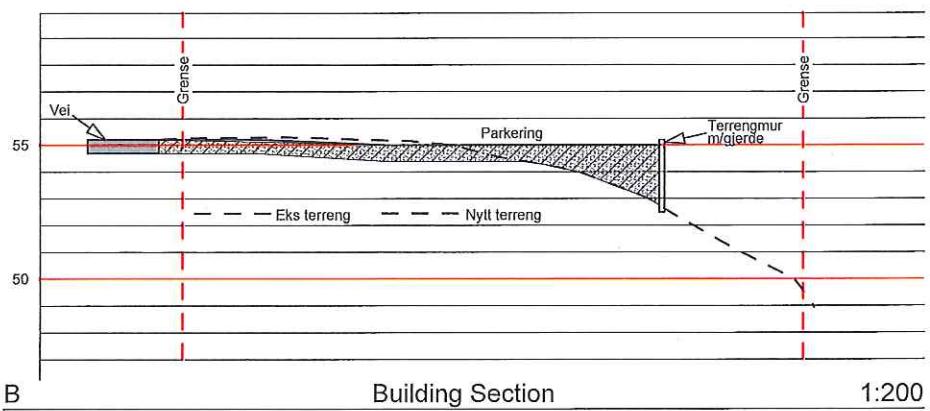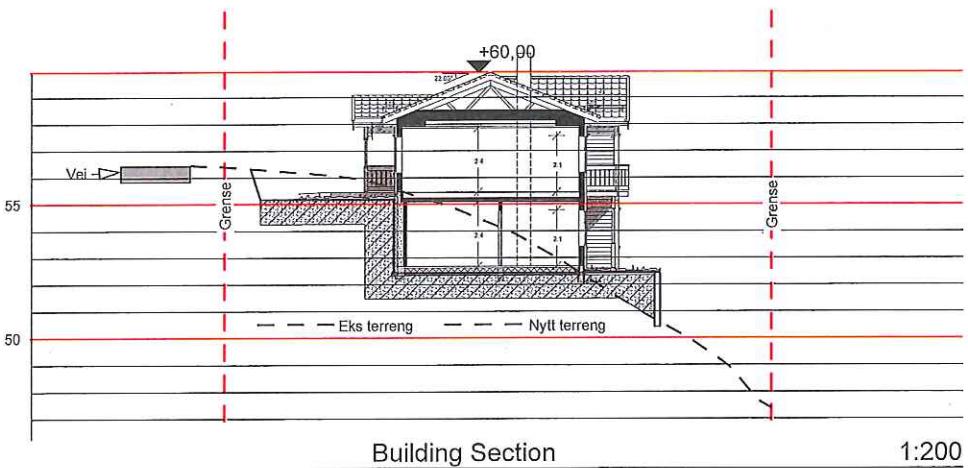

E6

B = Bærevegg  
 L = Åpningsbart vindu  
 F = Fast vindu  
 L/F = Fast med åpningsbart felt iht. fasade  
 --- = Synlig drager  
 skj. = Skjult drager

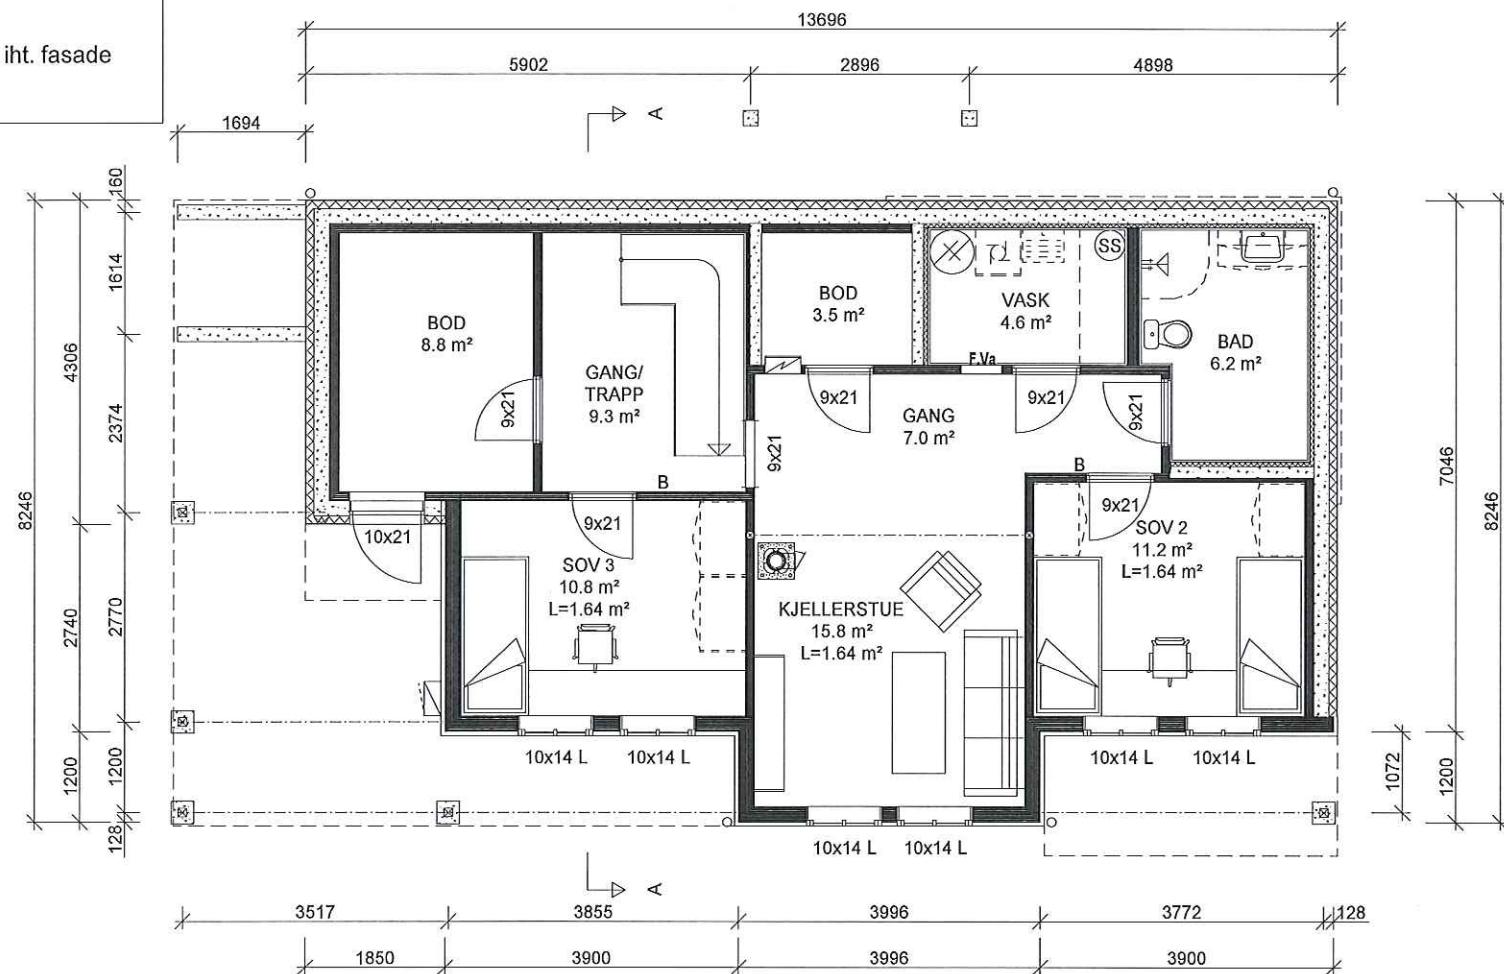

"Nostalgi"

MIDTGAARD

Denne tegning tilhører Bolig Partner AS og kan ikke benyttes uten skriftlig samtykke

UNDERETASJEPLAN

**BoligPartner**

Tiltakshaver :

Majo Egedom AS

Pnr.:

MÅL 1 : 100

Byggeplass :

Ytre Fosse, Lindås Kommune

Gnr: 146

Bnr: 47


Dato 23.01.16 Sign. aws

Tegnings Nr.

0380 — 504

E7

B = Bærevegg  
 L = Åpningsbart vindu  
 F = Fast vindu  
 L/F = Fast med åpningsbart felt iht. fasade  
 Skj. = Synlig drager  
 Skj. = Skjult drager

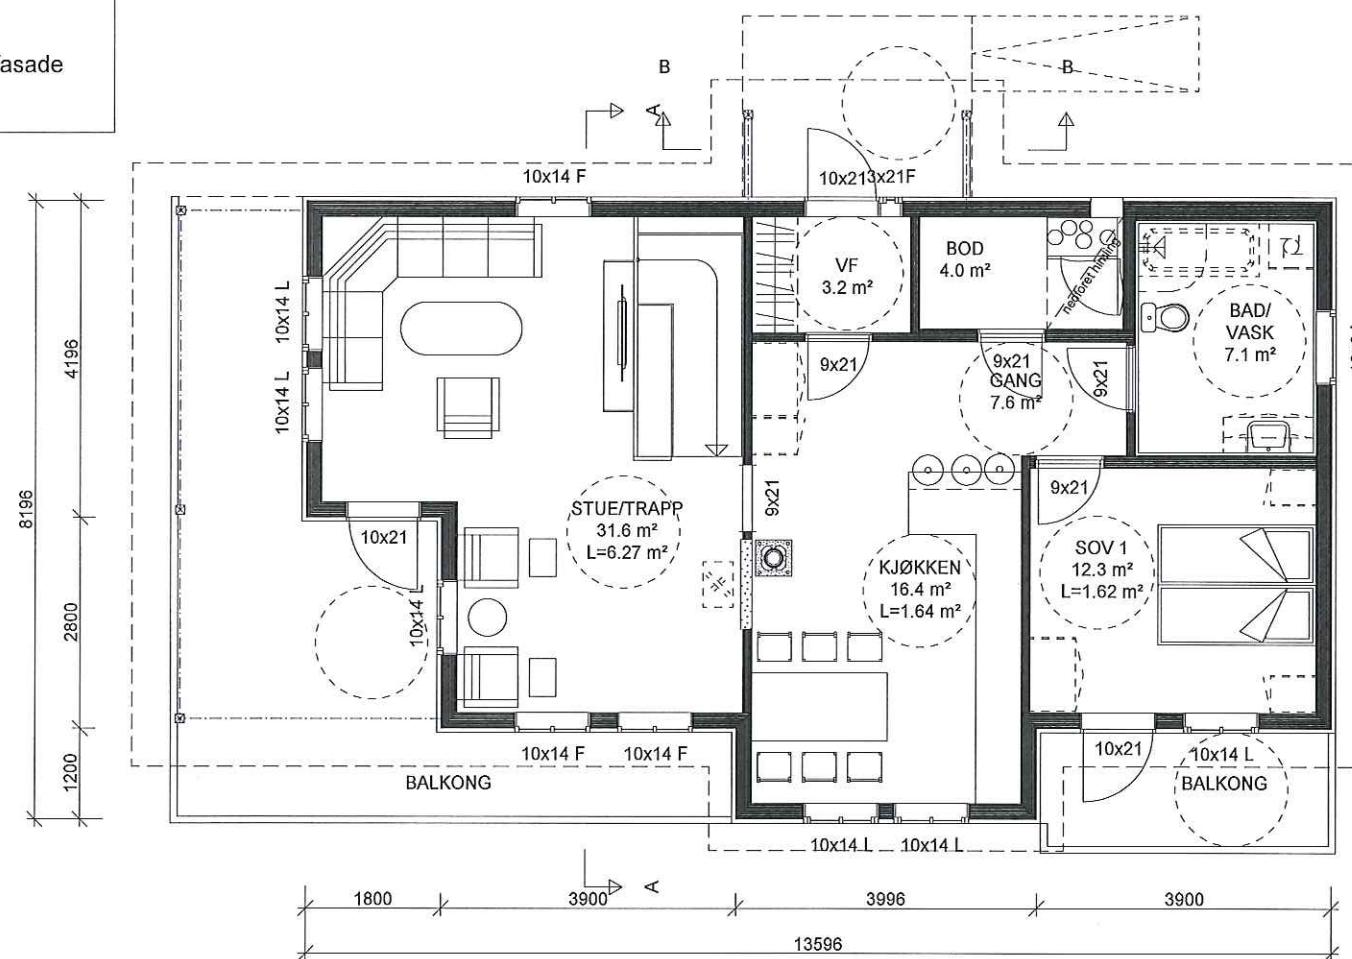

"Nostalgi"  
MIDTGAARD

Denne tegning tilhører Bolig Partner AS og kan ikke benyttes uten skriftlig samtykke

HOVEDPLAN 1.etg.

**BoligPartner**

Tiltakshaver :

Majo Egedom AS

Pnr.:

MÅL 1 : 100

Byggeplass :

Ytre Fosse, Lindås Kommune

Gnr: 146

Bnr: 47

Dato 23.01.16 Sign. aws

Tegnings Nr.

0380 — 502