




Fasade Sør-Vest

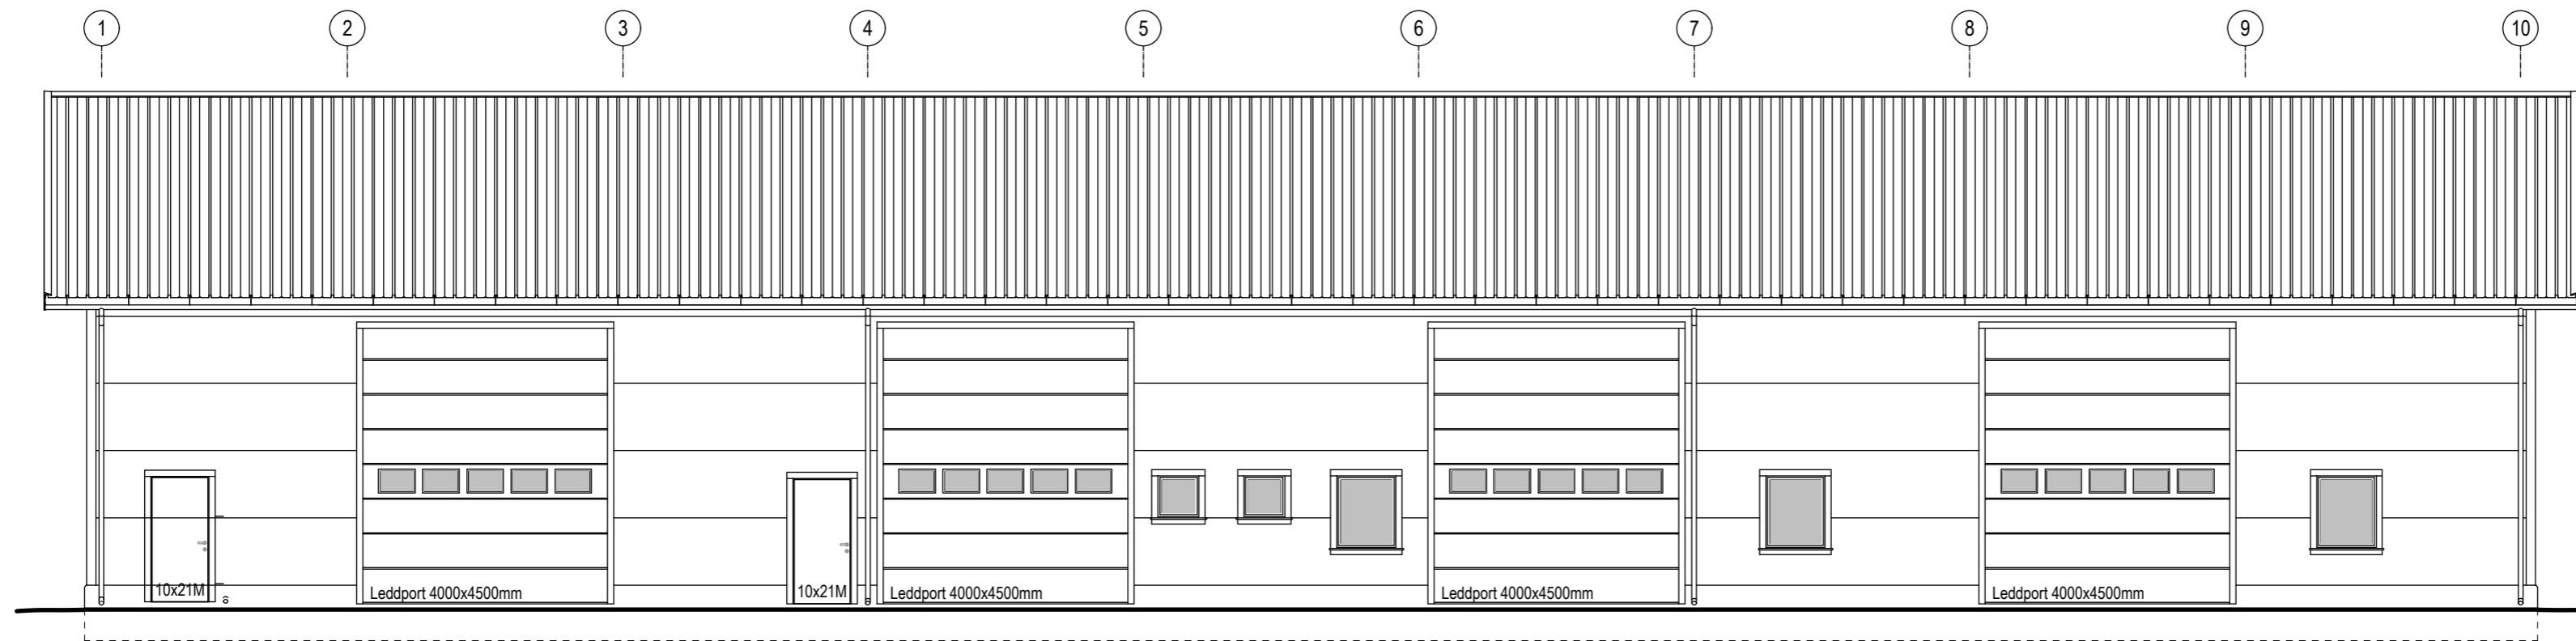

Fasade Nord-Øst

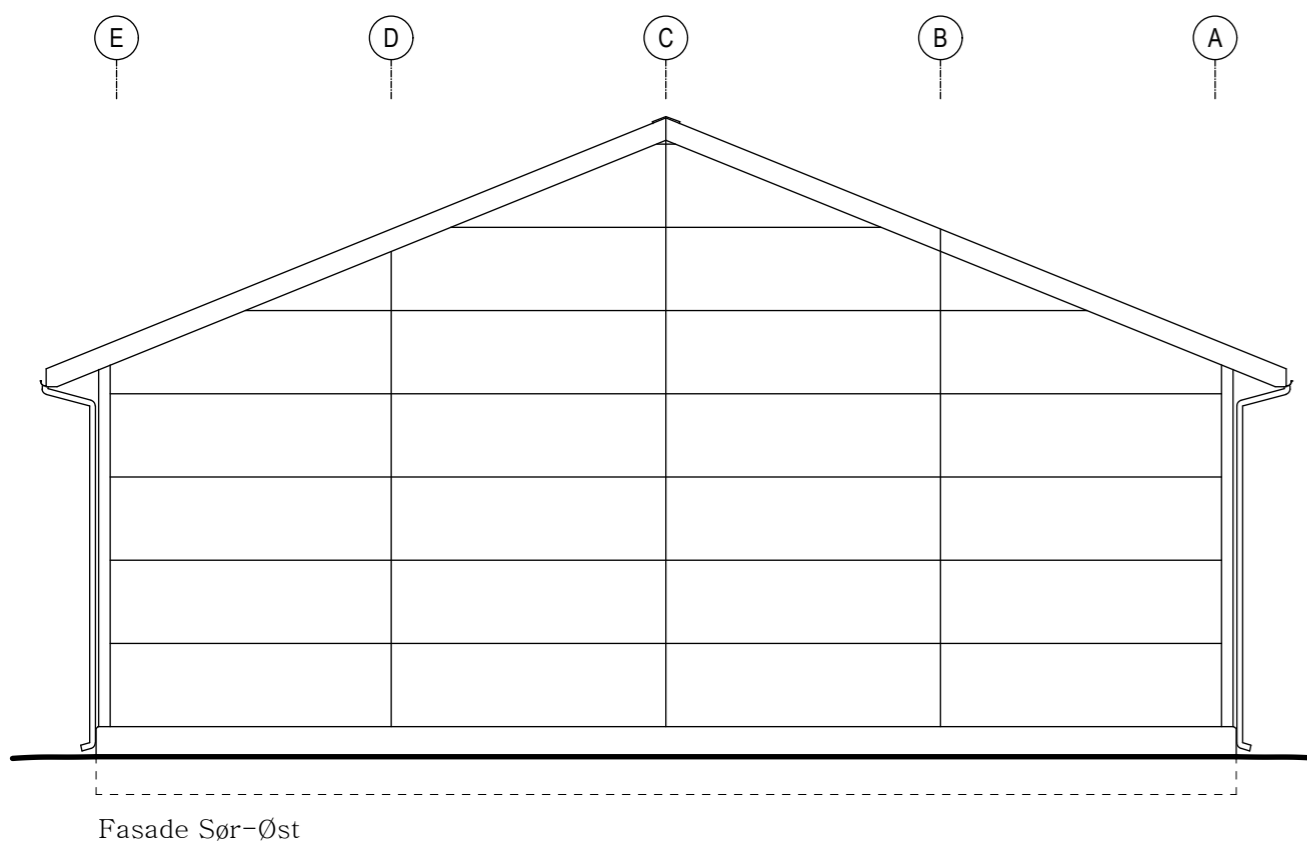


Fasade Sør-Øst

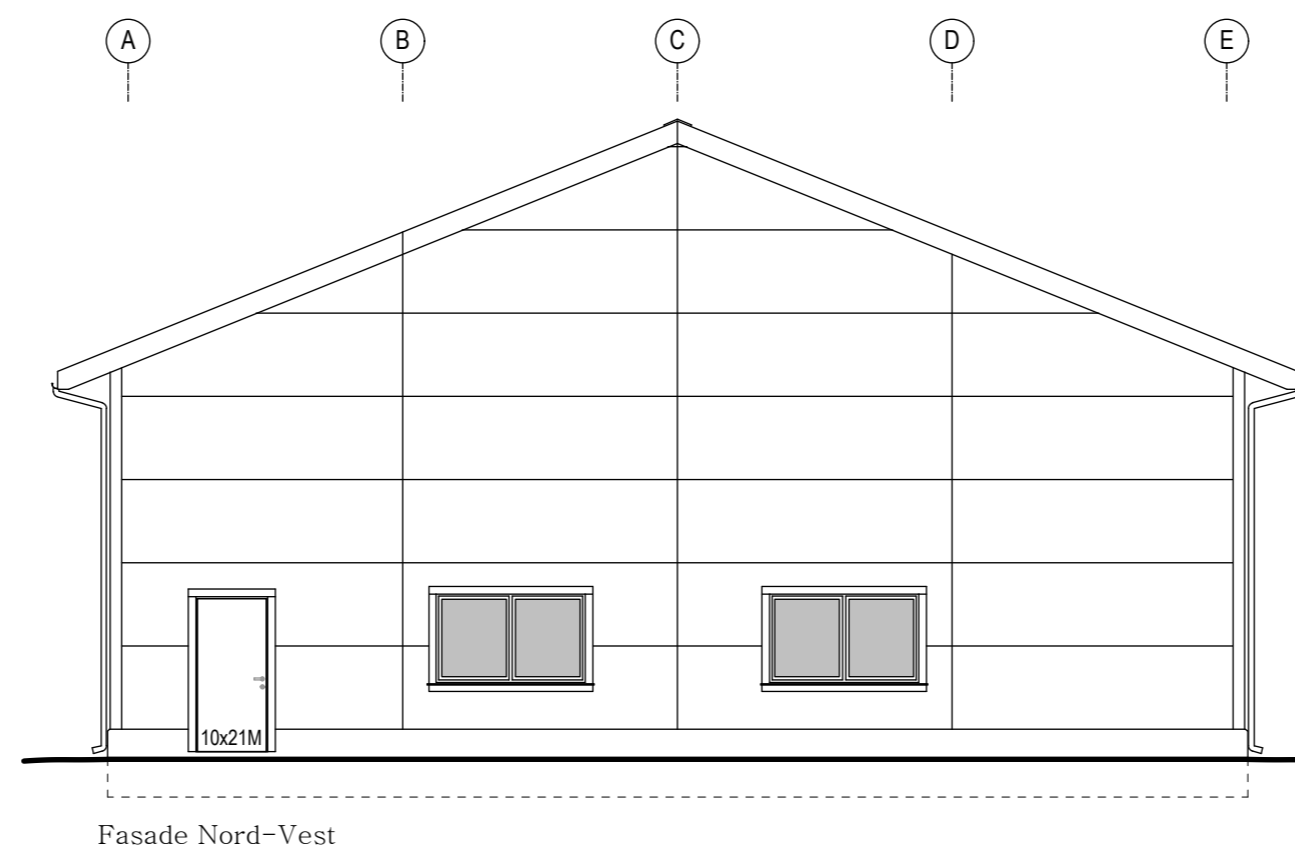

Fasade Nord-Vest

Vedlegg E-2

Rev:	 Rådgivende ingeniører Kongens gate 31, N - 0153 Oslo E-post: proplan@online.no Tlf: +47 23 35 65 60 Fax: +47 23 35 65 70			
Dato 03.04.2014	DAK R.Sætre	Målenhet mm.	Målestokk 1:100	A2
Flisavn	Underlag:	Godkjent		
Vestnorsk Brunnboring AS Nytt verksted/lager Fasader				GÅRDBRUKERSERVICE 5937 BØVÅGEN Tlf.: 56 34 95 00 Faks: 56 34 95 01
				01501 -02 