



P1:18m2	P2:18m2	P3:18m2	P4:18m2
---------	---------	---------	---------


Prosjekt	Gnr/Bnr:	Tiltakshaver:	<b>EN TIL EN</b> <b>ARKIT</b> <b>EKTER</b>
Enebolig Litlevågsbrotet 32,Lindås	214/38	Siv Tverberg, Niklas Krake	
Fase	Tegner:	Kontr: Dato:	
Endringsmelding	MJ	AB 26.10.2017	
Tegning	Prosjekt nr:	Tegningsnr:	Målestokk:
Plan U.etasje	1423	E-01	1:100

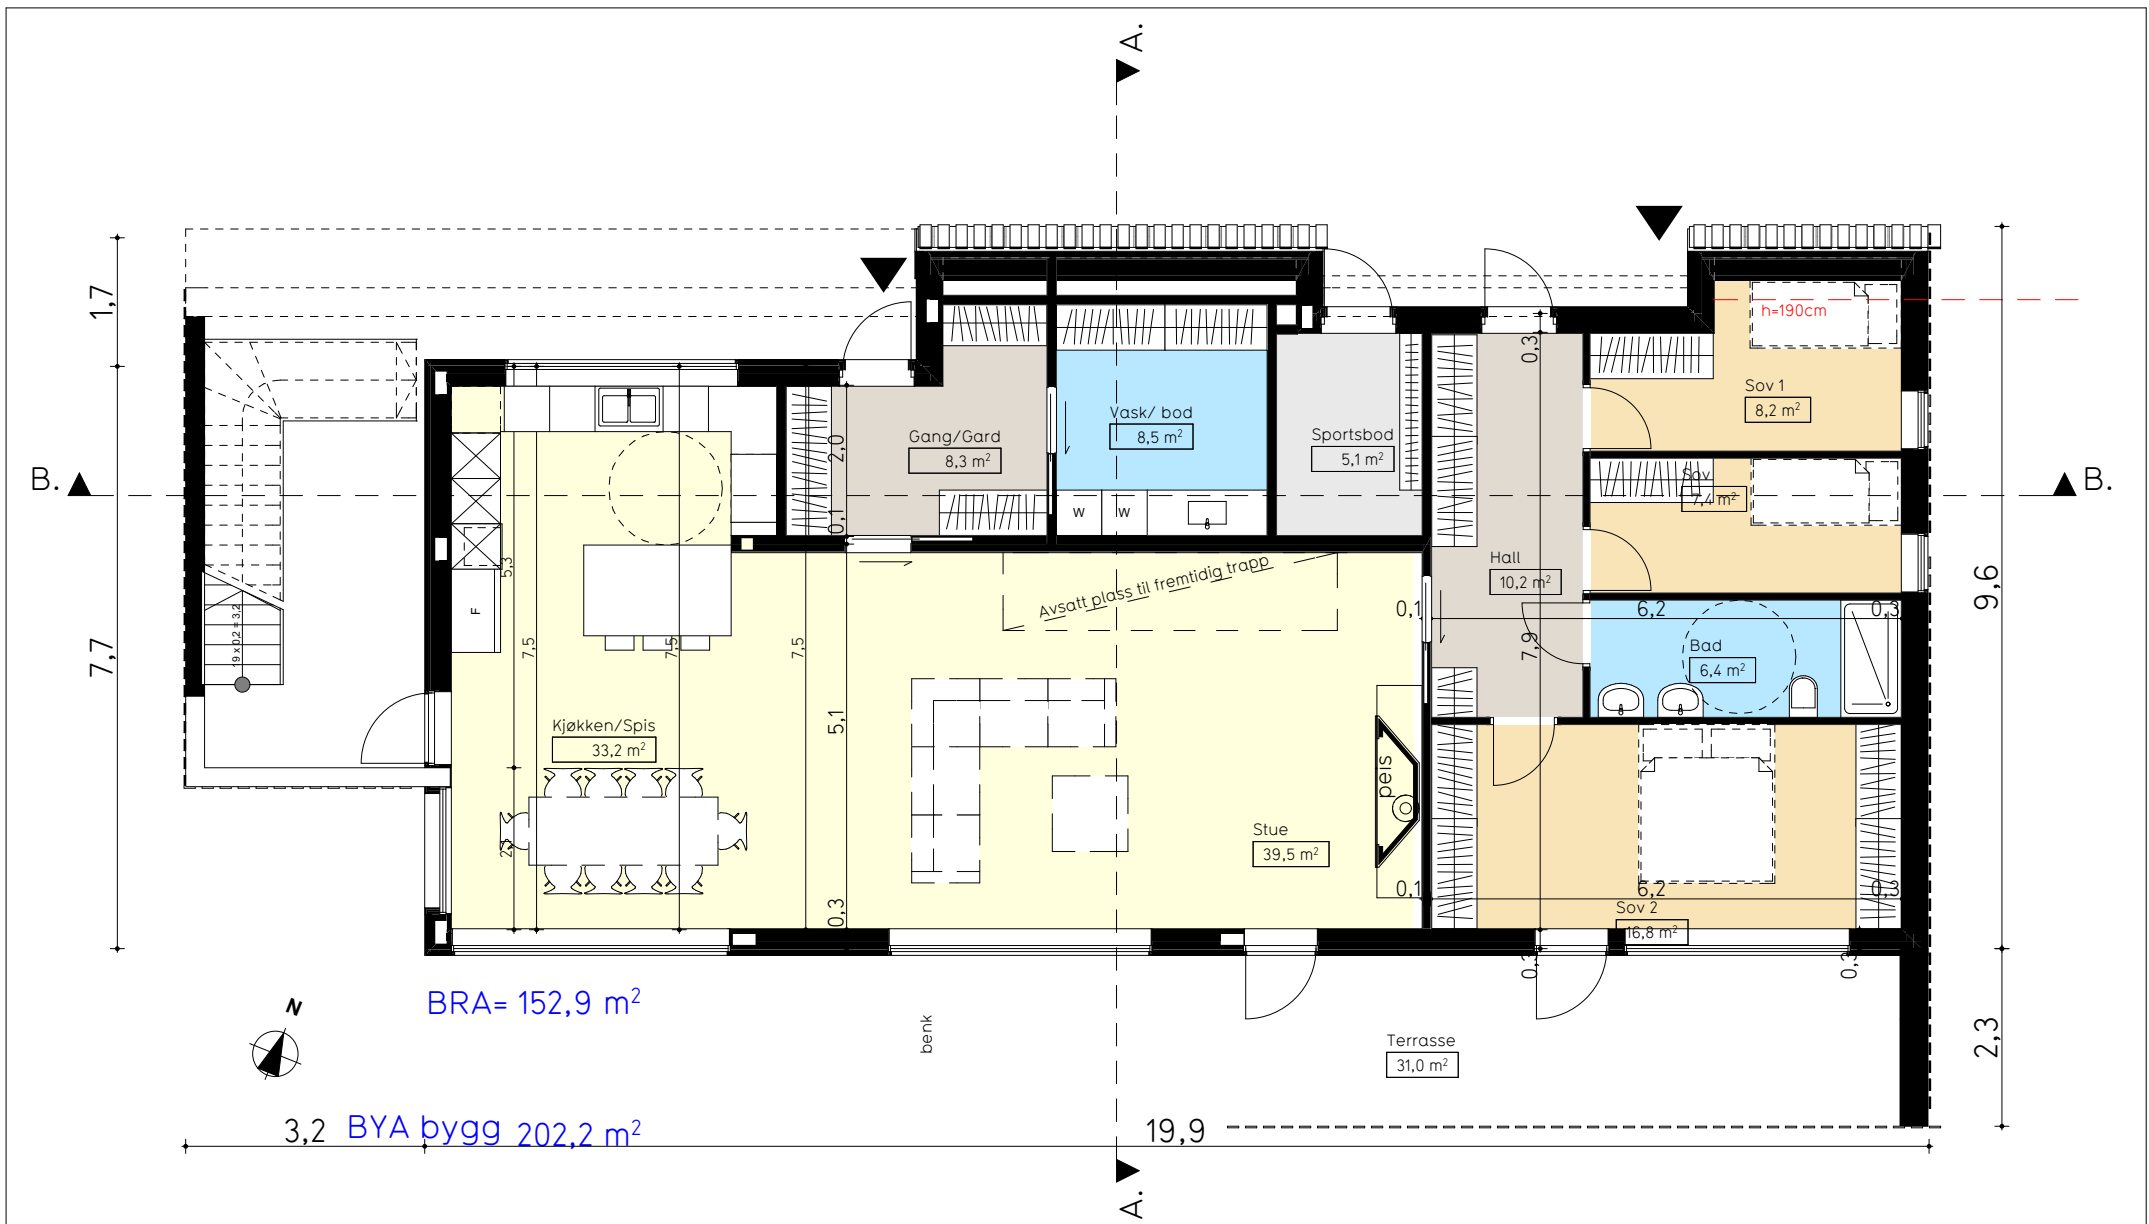


Prosjekt	Gnr/Bnr:	Tiltakshaver:	<b>EN TIL EN</b> <b>ARKIT</b> <b>EKTER</b>
Enebolig Litlevågsbrotet 32,Lindås	214/38	Siv Tverberg, Niklas Krake	
Fase	Tegner:	Kontr: Dato:	
Endringsmelding	MJ	AB 26.10.2017	
Tegning	Prosjekt nr:	Tegningsnr:	Målestokk:
Plan 1.etasje	1423	E-02	1:100

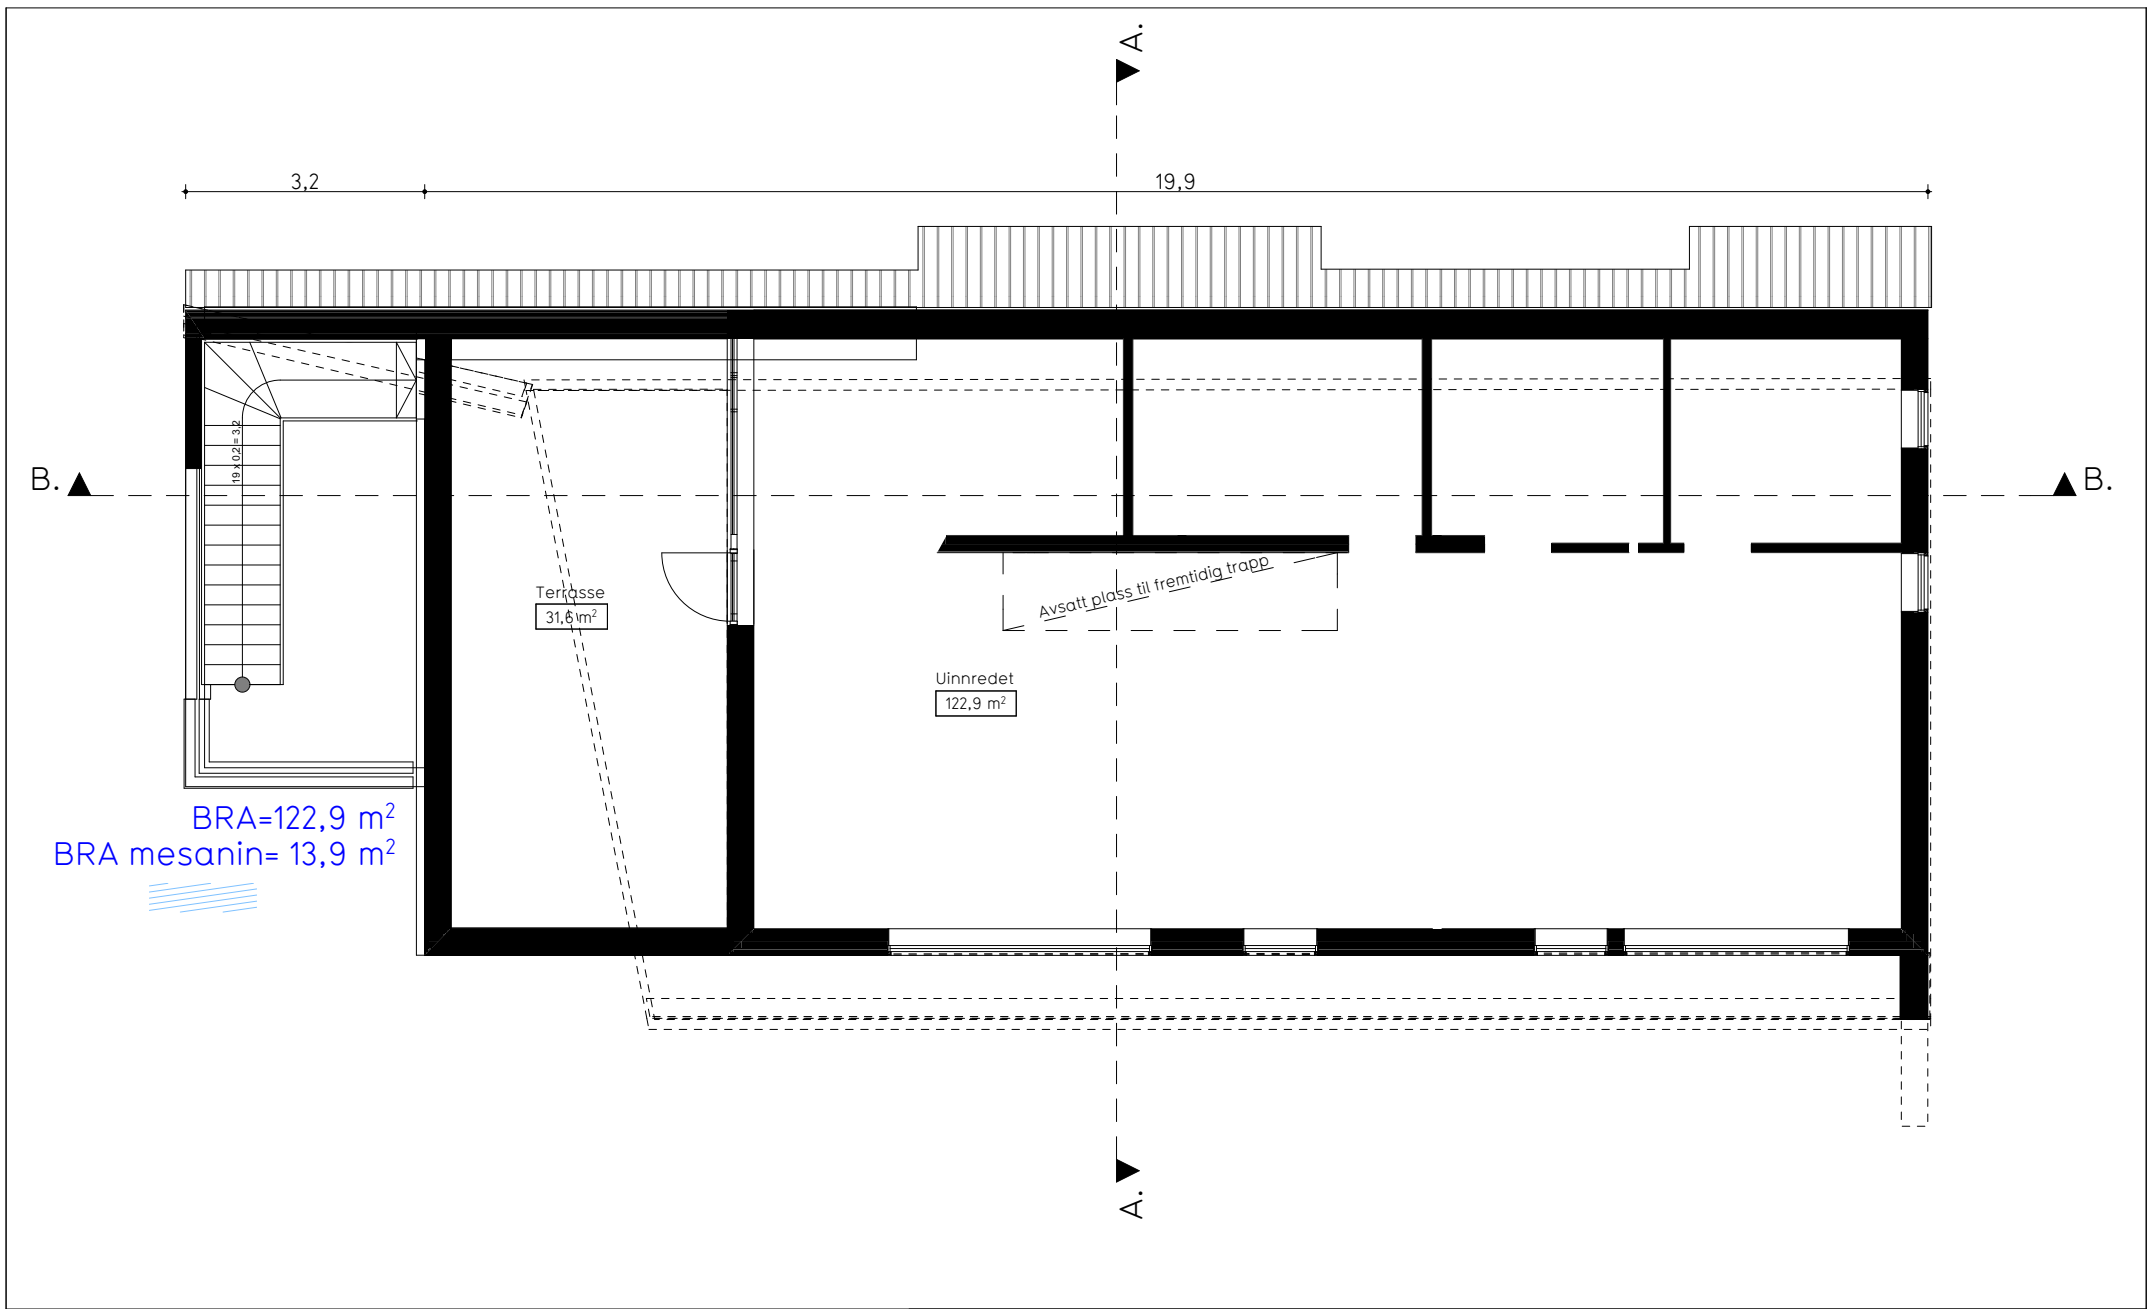


Prosjekt	Gnr/Bnr:	Tiltakshaver:	<b>EN TIL EN</b> <b>ARKIT</b> <b>EKTER</b>	
Enebolig Litlevågsbrotet 32,Lindås	214/38	Siv Tverberg, Niklas Krake		
Fase	Tegner:	Kontr:		Dato:
Endringsmelding	MJ	AB		26.10.2017
Tegning	Prosjekt nr:	Tegningsnr:		Målestokk:
Plan 2. etasje	1423	E-03	1:100	

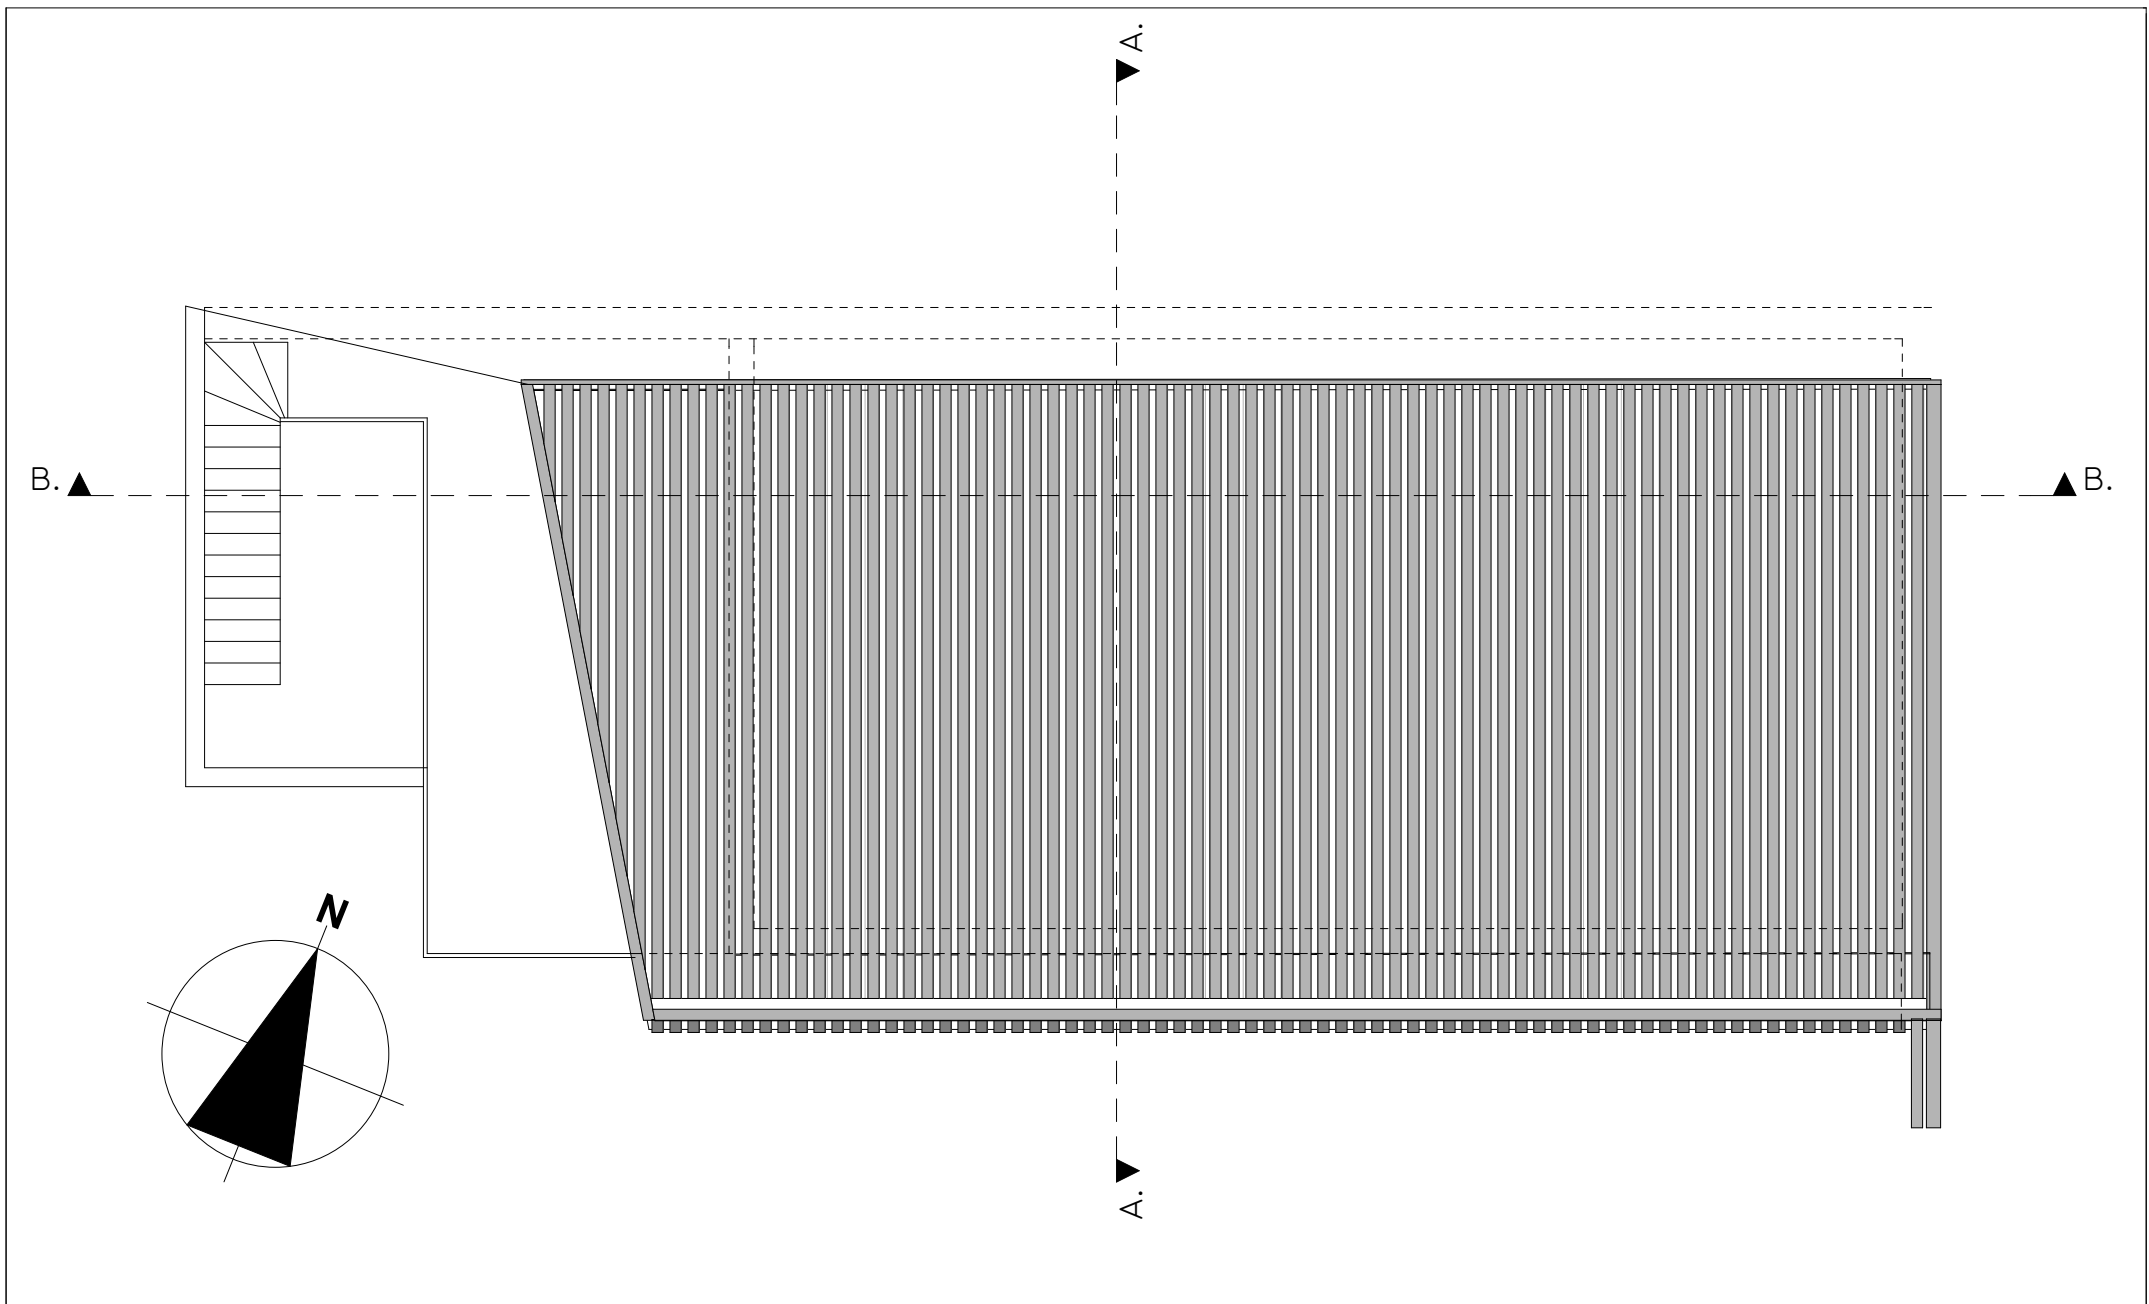


Prosjekt	Gnr/Bnr:	Tiltakshaver:	<b>EN TIL EN</b> <b>ARKIT</b> <b>EKTER</b>
Enebolig Litlevågsbrotet 32,Lindås	214/38	Siv Tverberg, Niklas Krake	
Fase	Tegner:	Kontr: Dato:	
Endringsmelding	MJ	AB 26.10.2017	
Tegning	Prosjekt nr:	Tegningsnr:	Målestokk:
Plan tak	1423	E-04	1:100

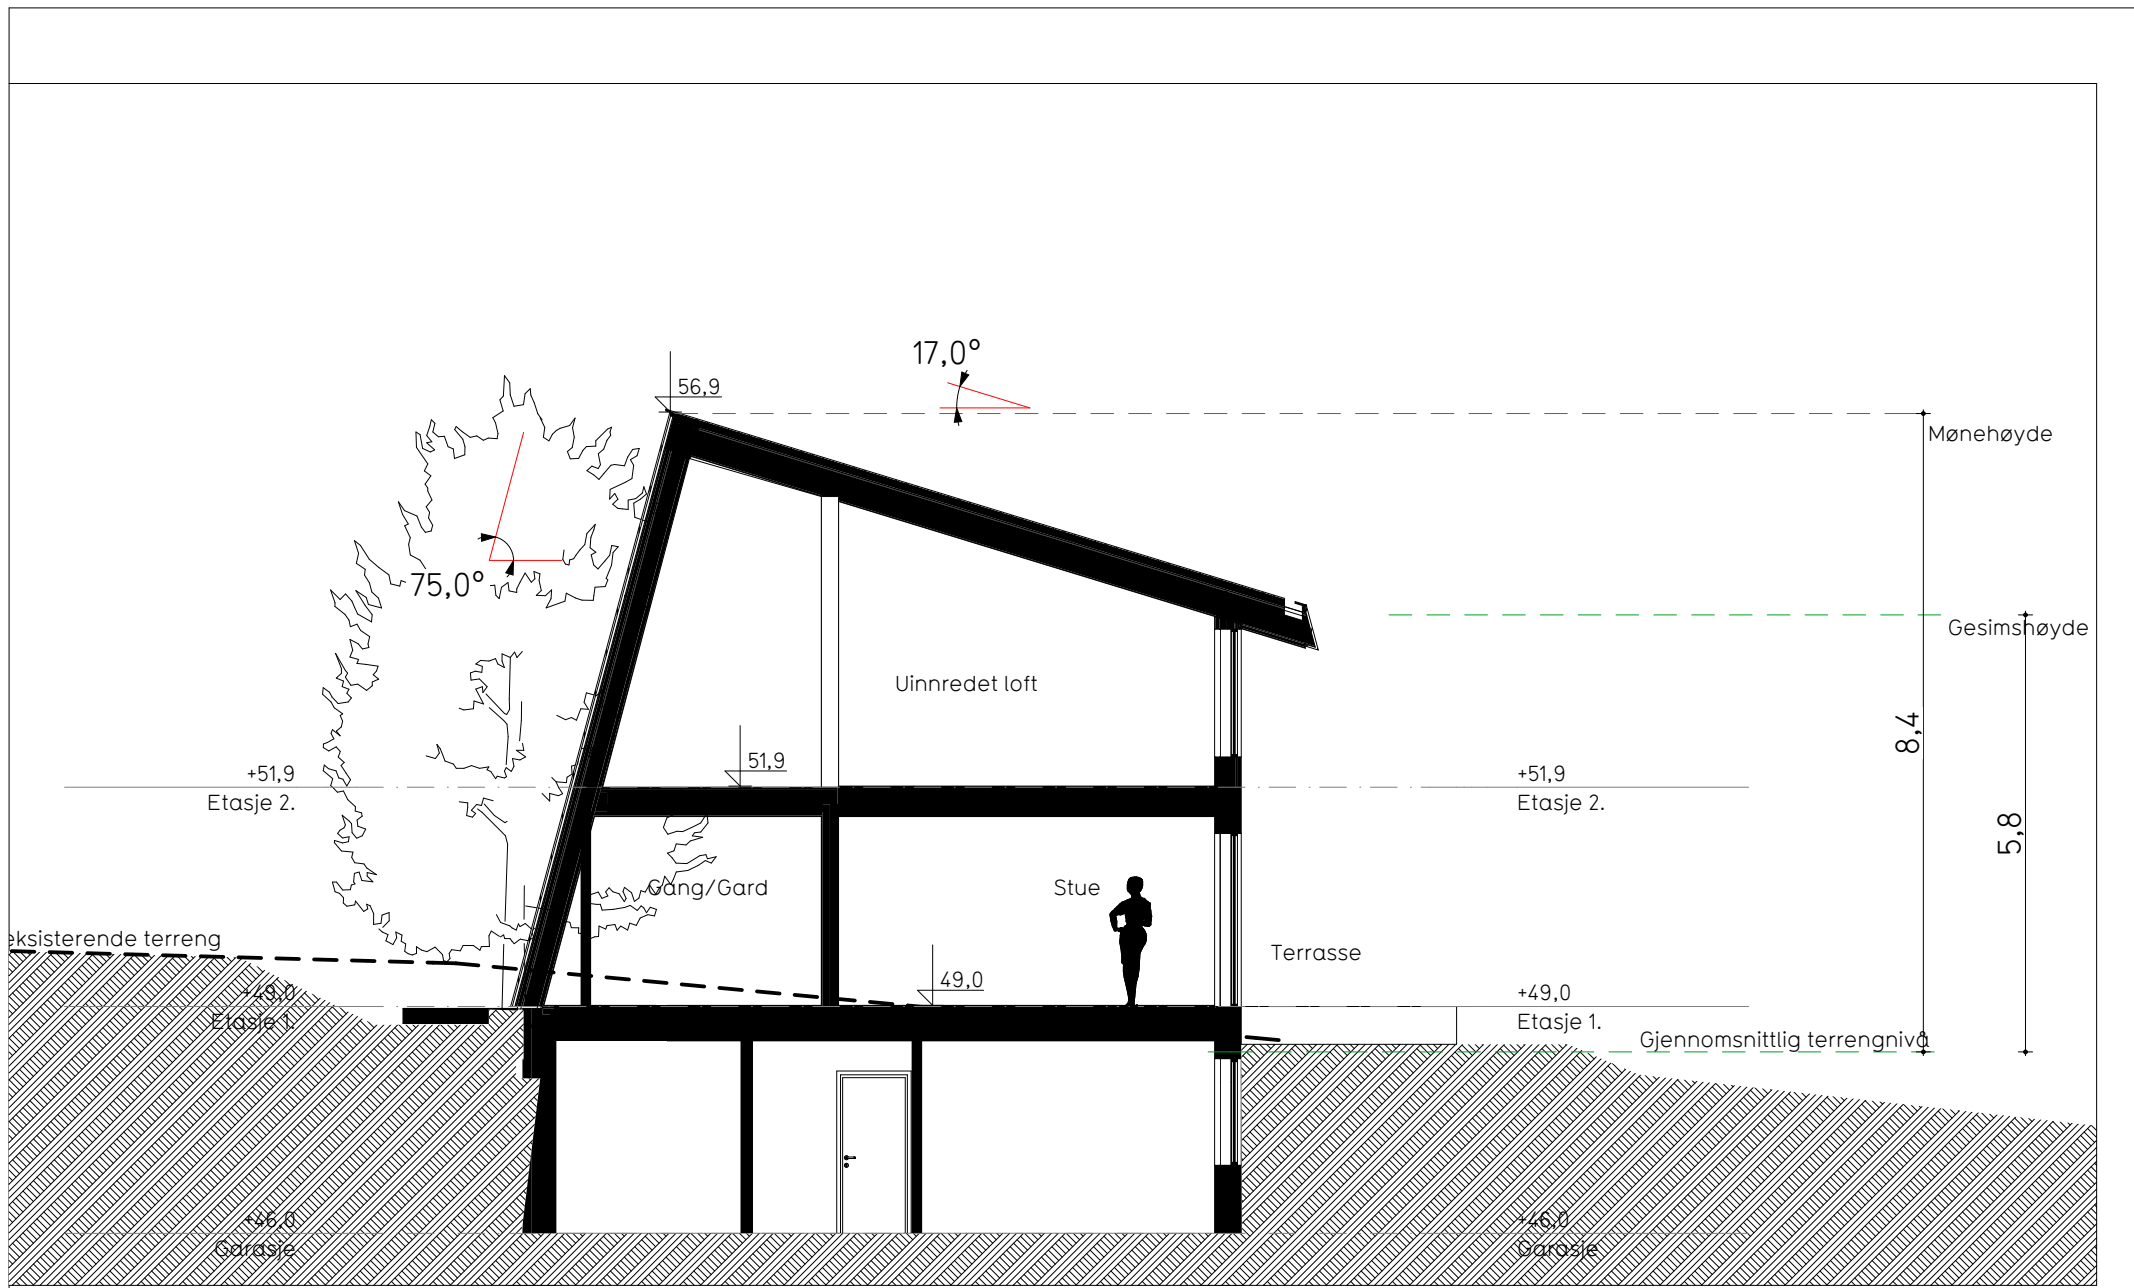


Prosjekt	Gnr/Bnr:	Tiltakshaver:	<b>EN TIL EN</b> <b>ARKIT</b> <b>EKTER</b>
Enebolig Litlevågsbrotet 32, Lindås	214/38	Siv Tverberg, Niklas Krake	
Fase	Tegner:	Kontr: Dato:	
Endringsmelding	MJ	AB 26.10.2017	
Tegning	Prosjekt nr:	Tegningsnr:	Målestokk:
Tversnitt A	1423	E-05	1:100

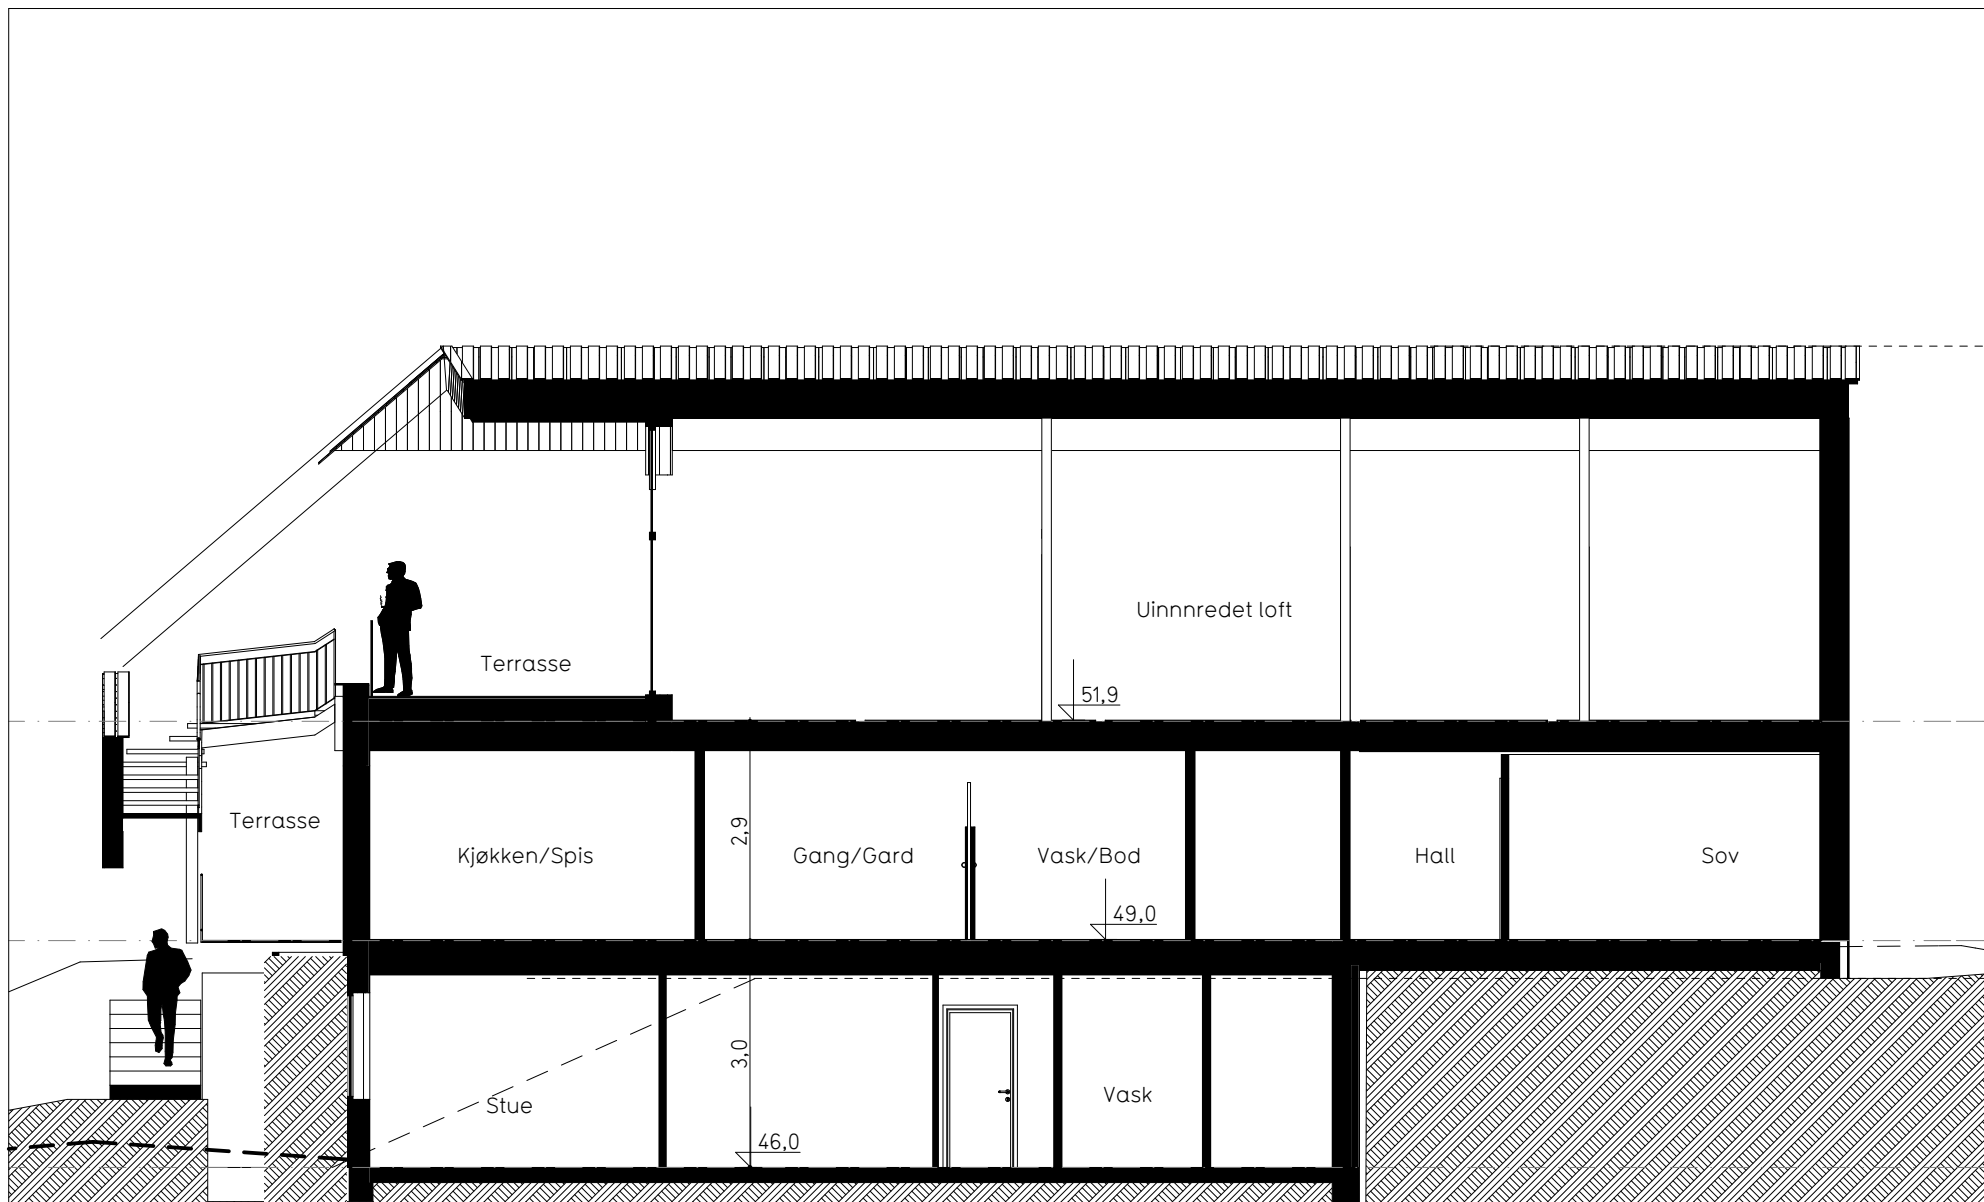

Prosjekt	Gnr/Bnr:	Tiltakshaver:	EN TIL EN ARKIT EKTER
Enebolig Litlevågsbrotet 32,Lindås	214/38	Siv Tverberg, Niklas Krake	
Fase	Tegner:	Kontr:	
Endringsmelding	MJ	AB	
Tegning	Prosjekt nr:	Tegningsnr:	Dato:
Lengdesnitt B	1423	E-06	26.10.2017
			Målestokk:
			1:100

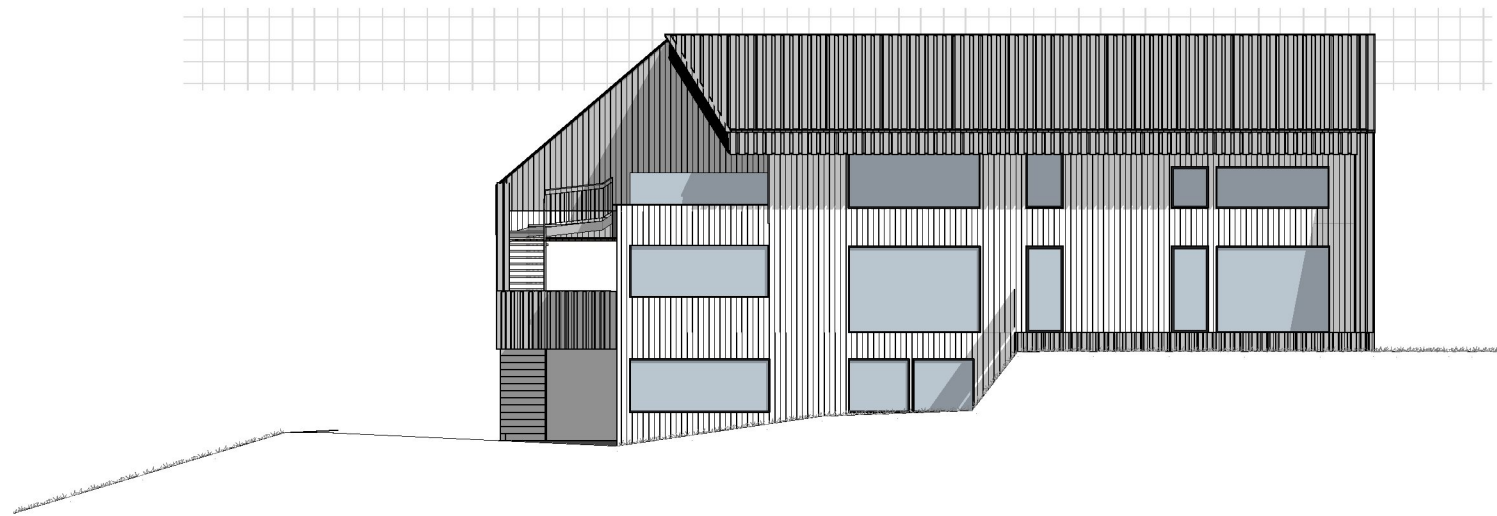


Fasade Sør

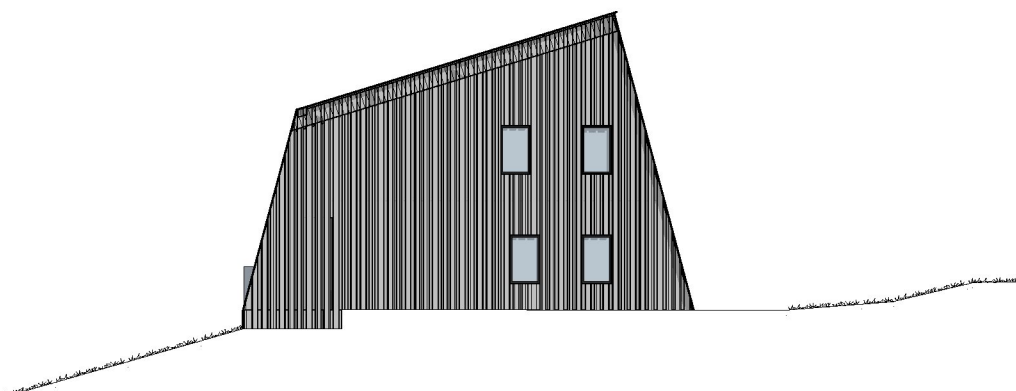

Fasade Øst

Prosjekt	Gnr/Bnr:	Tiltakshaver:	
Enebolig Litlevågsbrotet 32,Lindås	214/38	Siv Tverberg, Niklas Krake	
Fase	Tegner:	Kontr:	Dato:
Endringsmelding	MJ	AB	26.10.2017
Tegning	Prosjekt nr:	Tegningsnr:	Målestokk:
Fasade Sør og øst	1423	E-07	1:200

EN TIL EN  
ARKIT  
EKTER

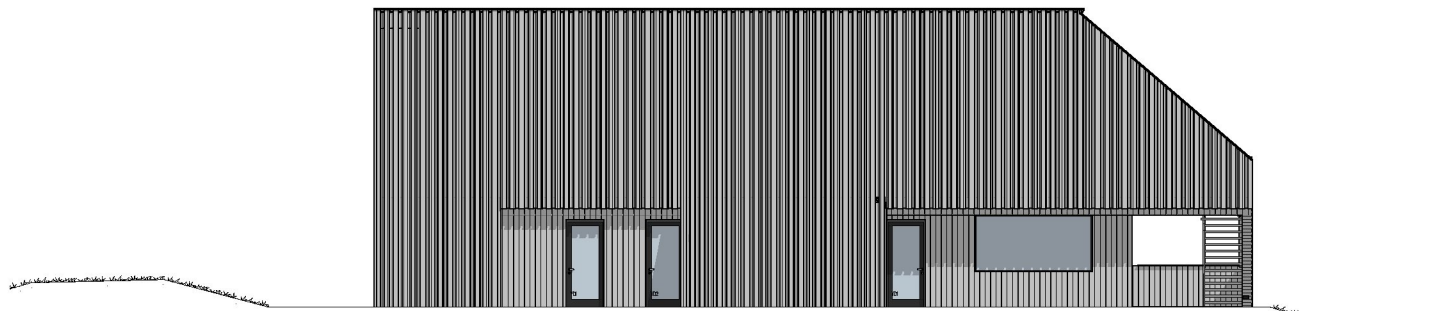

Fasade Nord



Fasade Vest

Prosjekt	Gnr/Bnr:	Tiltakshaver:	
Enebolig Litlevågsbrotet 32,Lindås	214/38	Siv Tverberg, Niklas Krake	
Fase	Tegner:	Kontr:	Dato:
Endringsmelding	MJ	AB	26.10.2017
Tegning	Prosjekt nr:	Tegningsnr:	Målestokk:
Fasade Nord og Vest	1423	E-08	1:200

EN TIL EN  
 ARKIT  
 EKTER





f1




f2

Prosjekt	Gnr/Bnr:	Tiltakshaver:	
Enebolig Litlevågsbrotet 32,Lindås	214/38	Siv Tverberg, Niklas Krake	
Fase	Tegner:	Kontr:	Dato:
Endringsmelding	MJ	AB	06.11.2017
Tegning	Prosjekt nr:	Tegningsnr:	Målestokk:
Fotomontasjer fra fjorden	1423	E-09	1:10,15

EN TIL EN  
ARKIT  
EKTER



m1

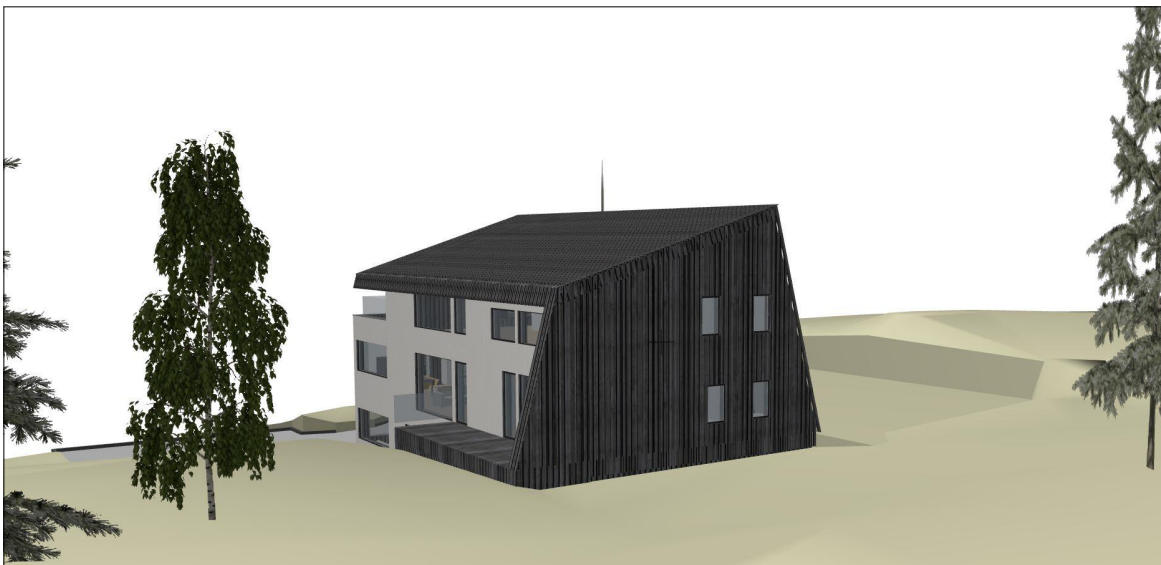

m2



m3

Prosjekt	Gnr/Bnr:	Tiltakshaver:	<b>EN TIL EN</b> <b>ARKIT</b> <b>EKT ER</b>
Enebolig Litlevågsbrotet 32, Lindås	214/38	Siv Tverberg, Niklas Krake	
Fase	Tegner:	Kontr: Dato:	
Endringsmelding	MJ	AB 06.11.2017	Målestokk:
Tegning	Prosjekt nr:	Tegningsnr:	1:3,46, 1:3,21, 1:3,16
Perspektiver	1423	E-10	