



34

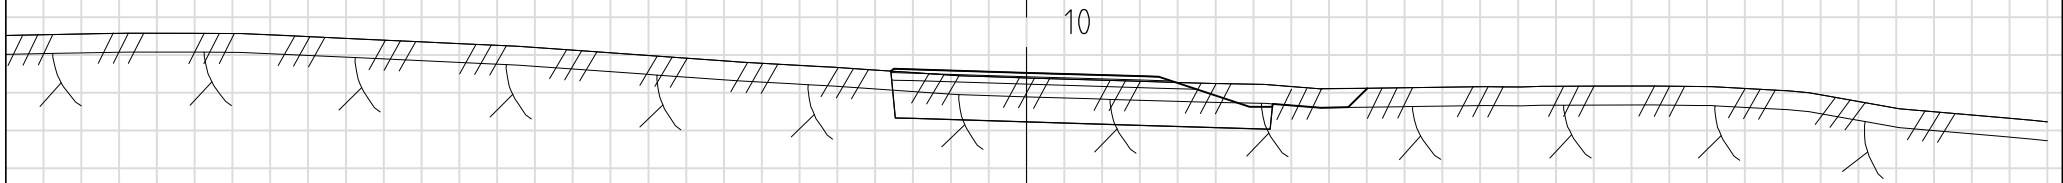

34

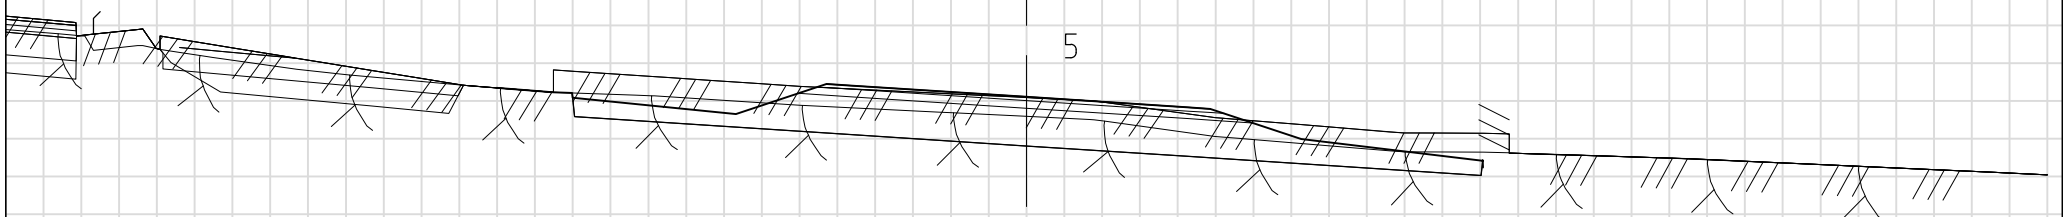

34

ARBEIDSTEGNING

Rev.	Dato	Sign.	Revisjonen gjelder		
A	31.07.17	THF	ARBEIDSTEGNING		
Oppdragsgiver			SOMMERRO PANORAMA AS		
Prosjekt			Tegn.	Kontr.	Godkj.
Kubbaleitet bustadområde.			THF	THF	
Tverrprofiler veg f_V1.			Dato: 25.04.17		
			Målestokk: 1:100		A3
			Prosjektnr.		8116
			Tegningsnr.		U07
			Rev.		A

haugen VVA

Fabrikkgaten 7B
5059 Bergen
Tlf. 55 59 82 60
e-post:
post@haugenvva.no