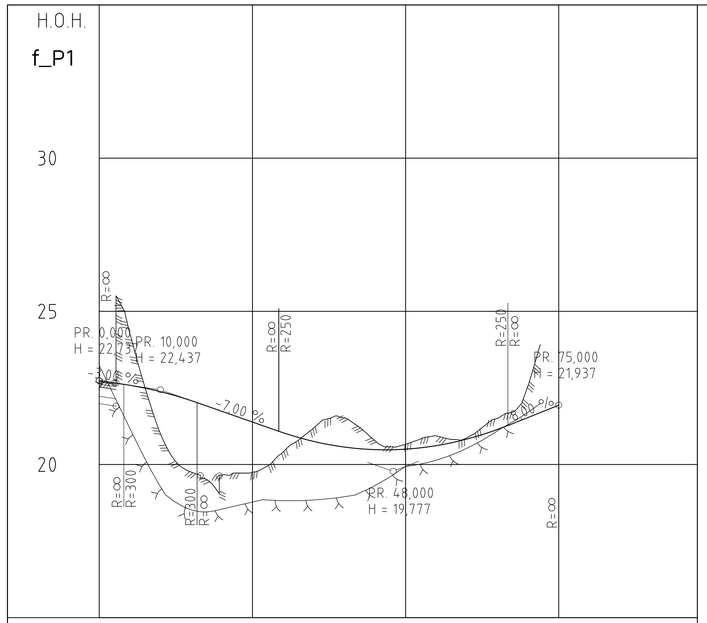

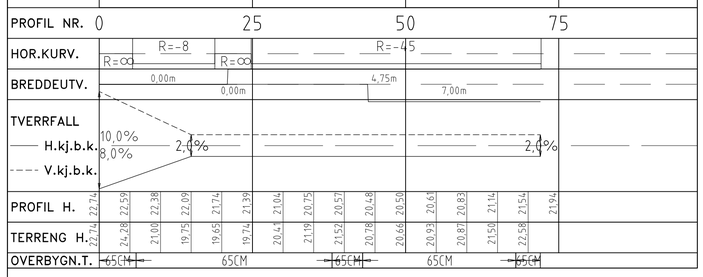

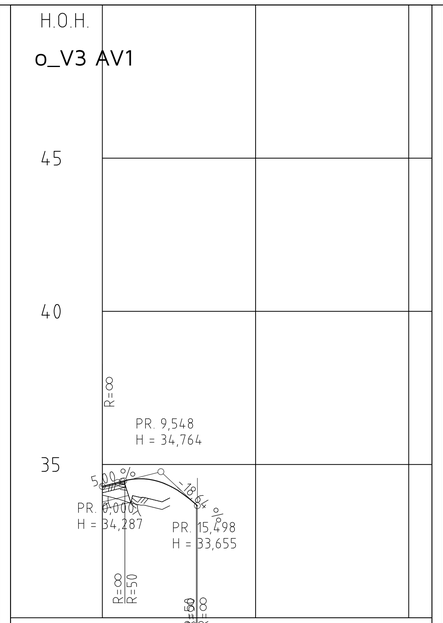

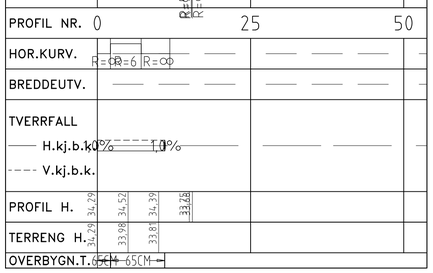

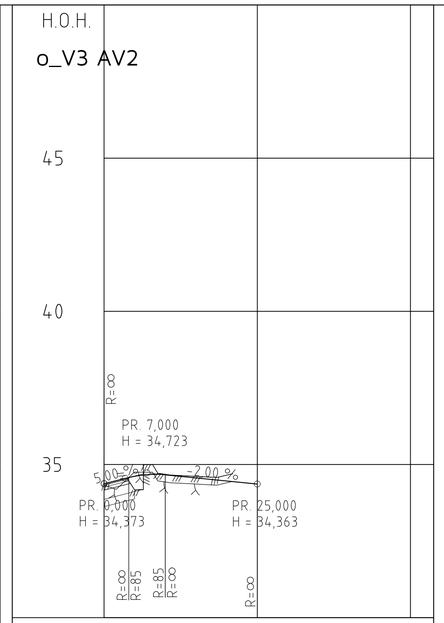

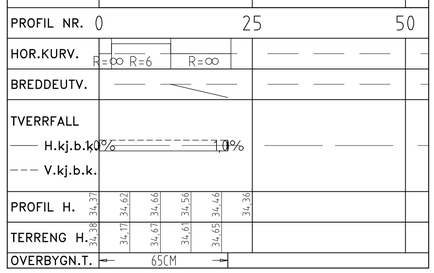

MERKNAD:

1. Nedsenking fortauskant for krysningspunkt fotgjengere. Høyde 0/20mm. Lengde 2,0m. Nedsenking fra full høyde utføres over 1,0m.
2. Nedsenking fortauskant for avkjørsel p-plass. Høyde 0/50mm. Lengde 5,0m. Nedsenking fra full høyde utføres over 1,0m.
3. Planering for oppstillingsplass renovasjon. Bredde 3,0m.
4. Planering for nettstasjon. BxL=4,5x3,5m

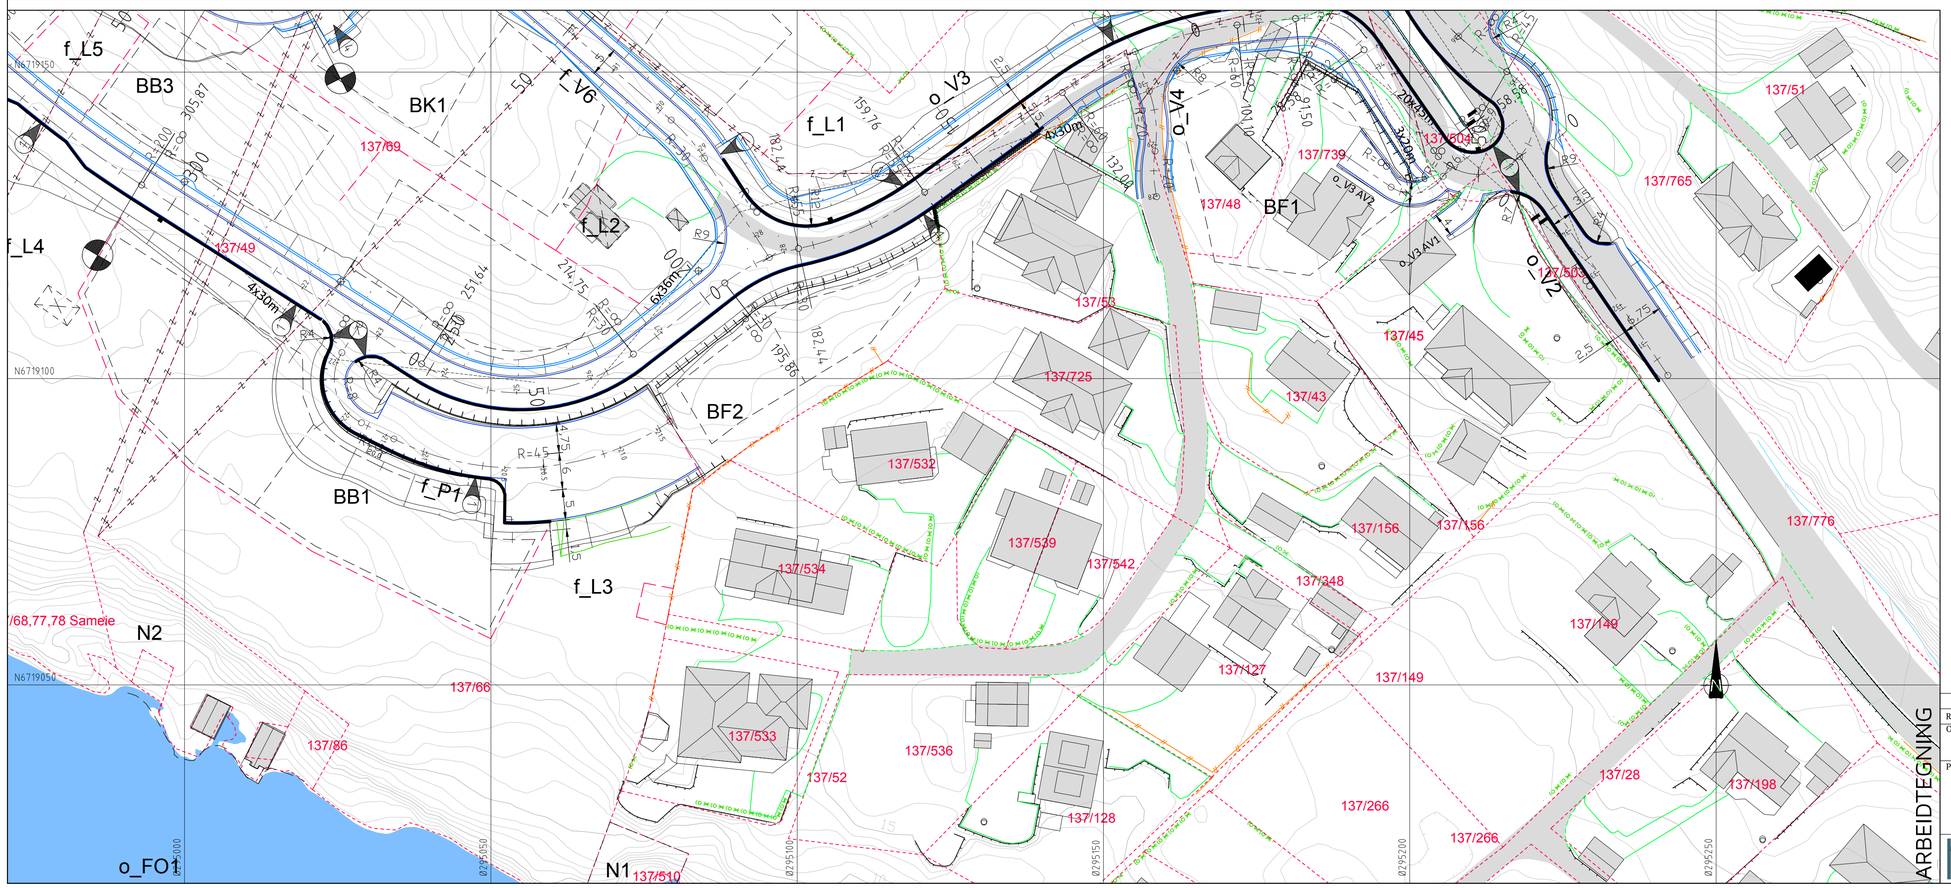

TEGNFORKLARING

- Vegskjæring
- Grøftebunn
- Senterlinje
- Kjørebanekant
- Skulderkant
- Vegfylling
- Profilnummer (100)
- Fortauskant
- Støttemur
- Tett gjerde/skjerm
- Sykkelsperre
- Frisikt
- Eiendomsgrense
- Byggegrense
- Vegsluk m/ristlokk
- Vegsluk m/kuppelrist
- Vegsluk m/kjøftesluk
- Eks. eiendomsgrenser
- Eks. eiendomsgrense - utgår
- Eksisterende vei
- Eksisterende mur
- Eksisterende gjerde
- Byggetrinnsgrense

Rev.	Dato	Sign.	Revisjonen gjelder
A	31.07.17	THF	Veg o_V3 AV1 og AV2. Høyder f_P1. ARBEIDSTEGNING

Oppdragsgiver

SOMMERRO PANORAMA AS

Prosjekt

Kubbaleitet bustadområde.
Plan og lengdeprofil parkeringsplass f_P1 og avkjørsler veg o_V3.

Tegn.	Kontr.	Godkj.
THF	THF	

Dato: 25.04.17

Målestokk: 1:500/100 | Format: A1

Prosjektnr.: 8116

Tegningsnr.: D02 | Rev.: A

haugenvva
Fabrikkgaten 78
5059 Bergen
Tlf. 55 59 82 60
e-post: post@haugenvva.no

ARBEIDSTEGNING