



FASADE MOT NORD

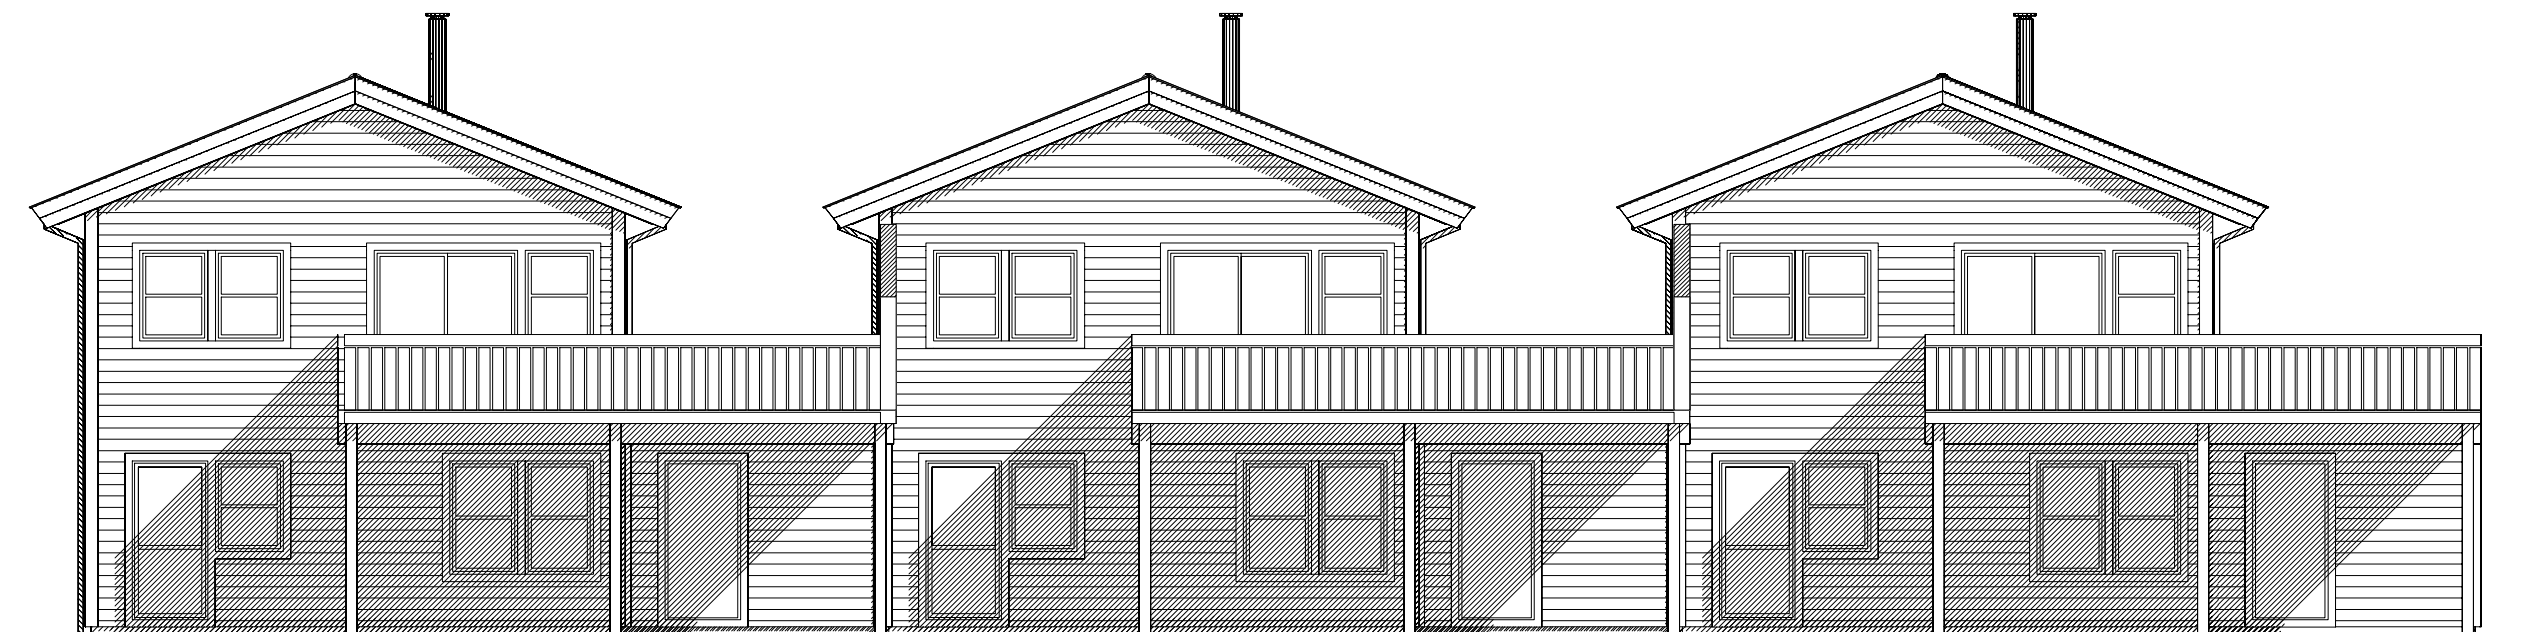

FASADE MOT SØR

A Satt sammen 3 i rekke. Endret kjøkkenvindu. Byggesøknadstegninger.				TKN 18.02.14 MAH	
Rev.nr.:	Rev.:			Tegn. / Dato:	Kontr.:
Tiltakshaver :				Nr. A05+	
Byggeplass :					
Kommune :					
Målestokk: 1:100	DAK av: TKN	Dato: 12.02.14	Kontr.:	Dato:	Arkivnr.:16509
Tegning FASADER			Hustype SPESIAL		
Arkitekt:			Denne tegning tilhører Nordbohus AS. Etterligning kfr. lov om åndsverk av 12.5.1961.		