

Opplysninger gitt i nabovarsel sendes kommunen sammen med søknaden

(Gjenpart av nabovarsel)

Pbl § 21-3

Tiltak på eiendommen:						
Gnr.	Bnr.	Festenr.	Seksjonsnr.	Eiendommens adresse	Postnr.	Poststed
100	3			Sævråsvegen 116	5955	Lindås
Eier/fester				Kommune		
Signe Lilly Holmås				Lindås		

Det varsles herved om						
<input type="checkbox"/> Nybygg	<input checked="" type="checkbox"/> Anlegg	<input type="checkbox"/> Endring av fasade	<input type="checkbox"/> Riving			
<input type="checkbox"/> Påbygg/tilbygg	<input type="checkbox"/> Skilt/reklame	<input type="checkbox"/> Innhegning mot veg	<input type="checkbox"/> Bruksendring			
<input type="checkbox"/> Midlertidig bygning, konstruksjon eller anlegg	<input type="checkbox"/> Antennesystem	<input type="checkbox"/> Oppretting/ending av matrikkelenhet (eiendomsdeling) eller bortfeste	<input type="checkbox"/> Annet			
Dispensasjon etter plan- og bygningsloven kapittel 19						
<input type="checkbox"/> Plan- og bygningsloven med forskrifter	<input type="checkbox"/> Kommunale vedtekter	<input type="checkbox"/> Arealplaner	<input type="checkbox"/> Vegloven	Vedlegg nr. B -		

Arealdisponering			
Sett kryss for gjeldende plan			
<input type="checkbox"/> Arealdel av kommuneplan	<input type="checkbox"/> Reguleringsplan	<input type="checkbox"/> Bebyggelsesplan	
Navn på plan			


Beskriv nærmere hva nabovarslet gjelder	
- Oppgradering av eksisterende avløpsrenseanlegg	
Vedlegg nr. Q -	

Spørsmål vedrørende nabovarsel rettes til			
Foretak/tiltakshaver			
Hjelmås VVS AS			
Kontaktperson, navn	E-post	Telefon	Mobil
Peder Hagesæter	hvjvs@hjelmaas.no	56354050	90689888
Søknaden kan ses på hjemmeside: (ikke obligatorisk):			

Merknader sendes til			
Eventuelle merknader skal være mottatt innen 2 uker etter at dette varsel er sendt.			
Ansvarlig søker/tiltakshaver skal sammen med søknad sende innkomne merknader og redegjøre for ev. endringer.			
Navn	Postadresse		
Hjelmås VVS AS	Leknesvegen 183		
Postnr.	Poststed	E-post	
5915	Hjelmås	hvjvs@hjelmaas.no	

Følgende vedlegg er sendt med nabovarslet			
Beskrivelse av vedlegg	Gruppe	Nr. fra – til	Ikke relevant
Dispensasjonssøknad/vedtak	B	—	<input checked="" type="checkbox"/>
Situasjonsplan	D	1 – 1	<input type="checkbox"/>
Tegninger snitt, fasade	E	—	<input checked="" type="checkbox"/>
Andre vedlegg	Q	—	<input checked="" type="checkbox"/>

Underskrift		
Tilsvarende opplysninger med vedlegg er sendt i nabovarsel til berørte naboer og gjenboere. Mottagere av nabovarsel fremgår av kvittering for nabovarsel.		
Sted	Dato	Underskrift ansvarlig søker eller tiltakshaver
Hjelmås	28/9-17	<i>Peder Hagesæter</i>
		Gjentas med blokkbokstaver Peder Hagesæter

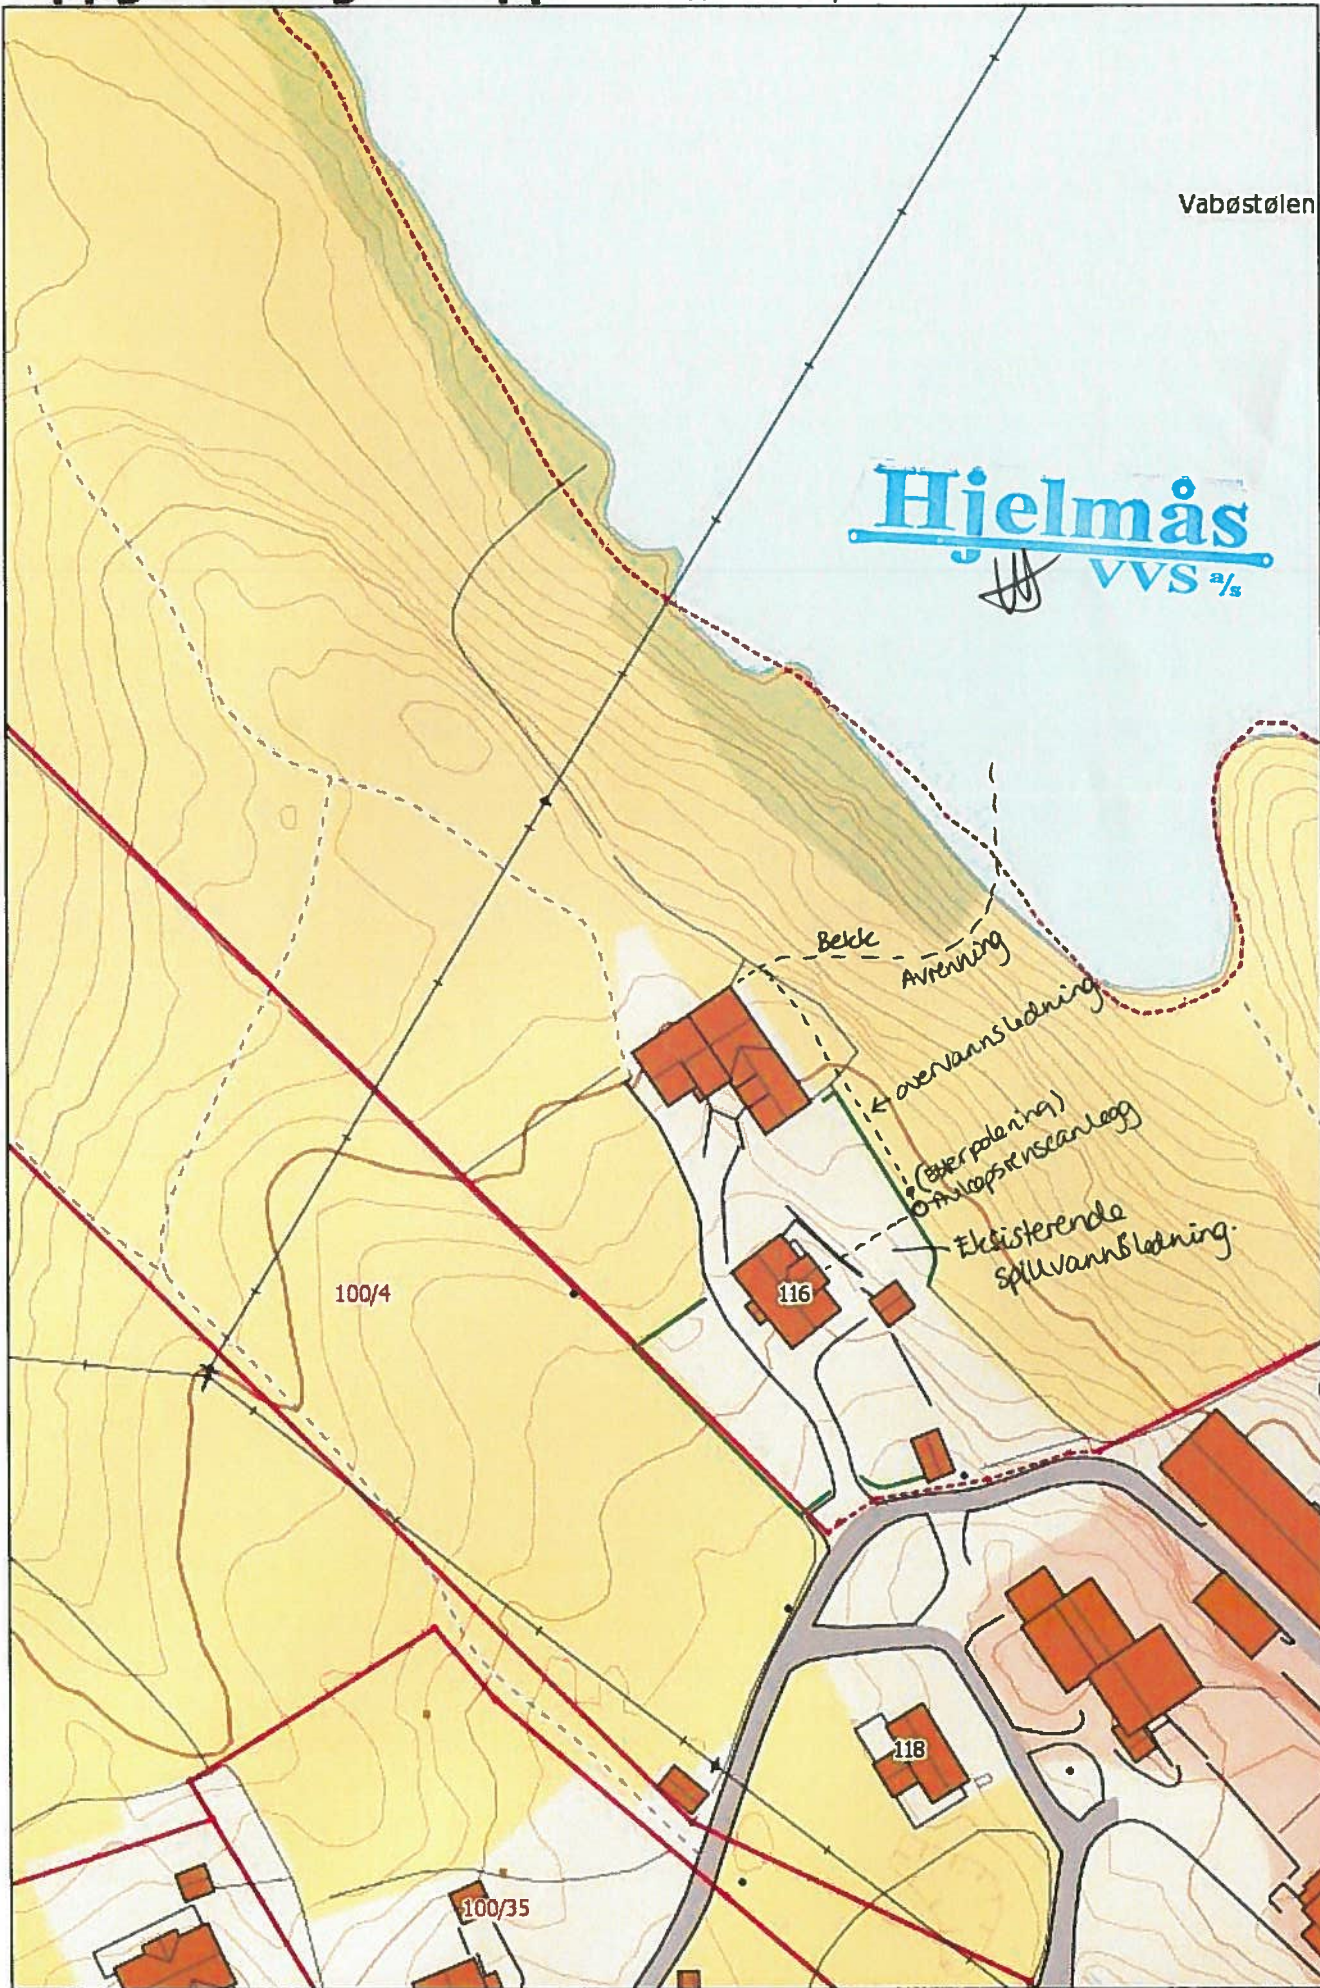

Vabøstølen

Hjelmås
VVS a/s

100/4

116

118

100/35

Målestokk: 1:1 000

Kvittering for nabovarsel sendes kommunen sammen med søknaden

Nabovarsel kan enten sendes som rekommandert sending, overleveres personlig mot kvittering eller sendes på e-post mot kvittering. Med kvittering for mottatt e-post menes en e-post fra nabo/gjenboer som bekrefter å ha mottatt nabovarslet. Ved personlig overlevering vil signatur gjelde som bekreftelse på at varslet er mottatt. Det kan også signeres på at man gir samtykke til tiltaket.

Tiltaket gjelder							
Eiendom/ byggsted	Gnr.	Bnr.	Festenr.	Seksjonsnr.	Bygningsnr.	Bolignr.	Kommune
	100	3					LINDÅS
	Adresse			Postnr.	Poststed		
	Sævråsvegen 116			5955	LINDÅS		

Følgende naboer har mottatt eller fått rek. sending av vedlagte nabovarsel med tilhørende vedlegg:

Nabo-/gjenboerielendom				Eier/fester av nabo-/gjenboerielendom		
Gnr.	Bnr.	Festenr.	Seksjonsnr.	Eiers/festers navn		Dato sendt e-post
100	16 og 24			Berit Reidun Holmås		
Adresse				Adresse		Kvittering vedlegges
Vabøvegen 28 /Fjellsende				Loddefjordveien 34		
Postnr.	Poststed		Postnr.	Poststed		Poststedets reg.nr.
5955	LINDÅS		5171	LODDEFJORD		
Personlig kvittering for	Dato	Sign.	Personlig kvittering for	Dato	Sign.	
<input type="checkbox"/> mottatt varsel			<input type="checkbox"/> samtykke til tiltaket			Denne del klistres på kvittering RR 1698 5495 6 NO

Nabo-/gjenboerielendom				Eier/fester av nabo-/gjenboerielendom		
Gnr.	Bnr.	Festenr.	Seksjonsnr.	Eiers/festers navn		Dato sendt e-post
100	4			Ove Asbjørn Holmås		
Adresse				Adresse		Kvittering vedlegges
Sævråsvegen 118				Sævråsvegen 118		
Postnr.	Poststed		Postnr.	Poststed		Poststedets reg.nr.
5955	LINDÅS		5955	LINDÅS		
Personlig kvittering for	Dato	Sign.	Personlig kvittering for	Dato	Sign.	
<input type="checkbox"/> mottatt varsel			<input type="checkbox"/> samtykke til tiltaket			Denne del klistres på kvittering RR 1698 5494 2 NO

Nabo-/gjenboerielendom				Eier/fester av nabo-/gjenboerielendom		
Gnr.	Bnr.	Festenr.	Seksjonsnr.	Eiers/festers navn		Dato sendt e-post
100	19			Dagny Maria Melløs		
Adresse				Adresse		Kvittering vedlegges
Vabøvegen 26				Glenneveien 17		
Postnr.	Poststed		Postnr.	Poststed		Poststedets reg.nr.
5955	LINDÅS		1781	HALDEN		
Personlig kvittering for	Dato	Sign.	Personlig kvittering for	Dato	Sign.	
<input type="checkbox"/> mottatt varsel			<input type="checkbox"/> samtykke til tiltaket			Denne del klistres på kvittering RR 1698 5493 9 NO

Nabo-/gjenboerielendom				Eier/fester av nabo-/gjenboerielendom		
Gnr.	Bnr.	Festenr.	Seksjonsnr.	Eiers/festers navn		Dato sendt e-post
Adresse				Adresse		Kvittering vedlegges
Postnr.	Poststed		Postnr.	Poststed		Poststedets reg.nr.
Personlig kvittering for	Dato	Sign.	Personlig kvittering for	Dato	Sign.	
<input type="checkbox"/> mottatt varsel			<input type="checkbox"/> samtykke til tiltaket			

Nabo-/gjenboerielendom				Eier/fester av nabo-/gjenboerielendom		
Gnr.	Bnr.	Festenr.	Seksjonsnr.	Eiers/festers navn		Dato sendt e-post
Adresse				Adresse		Kvittering vedlegges
Postnr.	Poststed		Postnr.	Poststed		Poststedets reg.nr.
Personlig kvittering for	Dato	Sign.	Personlig kvittering for	Dato	Sign.	
<input type="checkbox"/> mottatt varsel			<input type="checkbox"/> samtykke til tiltaket			

Det er per dags dato innlevert rekommandert sending til ovennevnte adressater.

 Samlet antall sendinger: 3

 Sign. 

23.10.17