
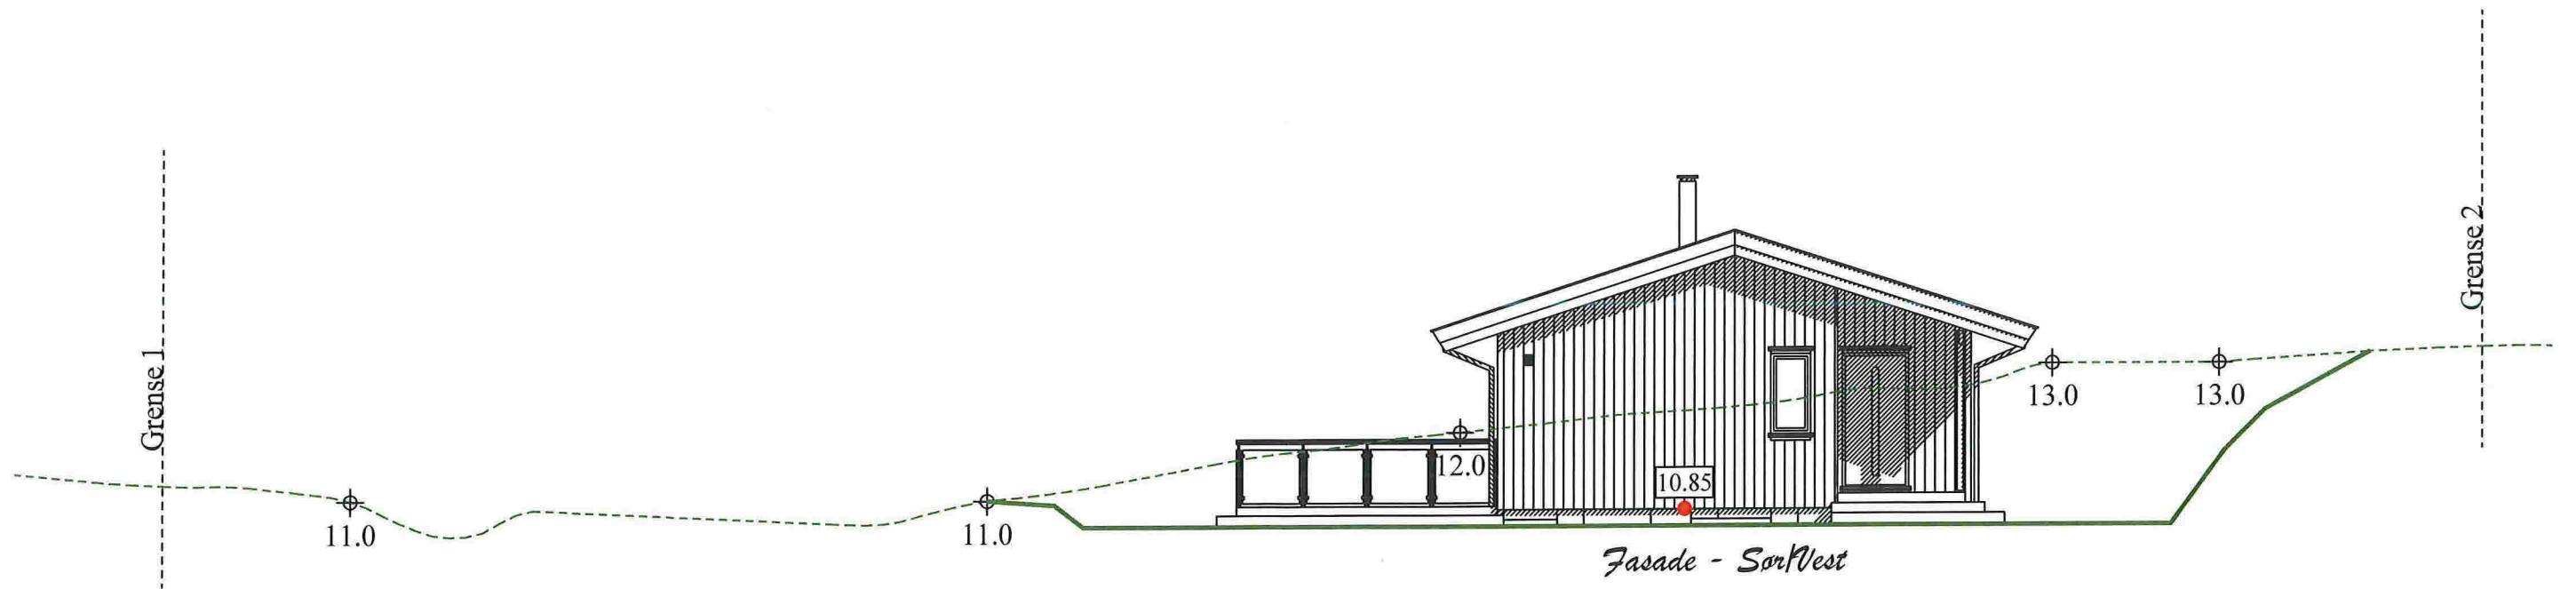


E-1

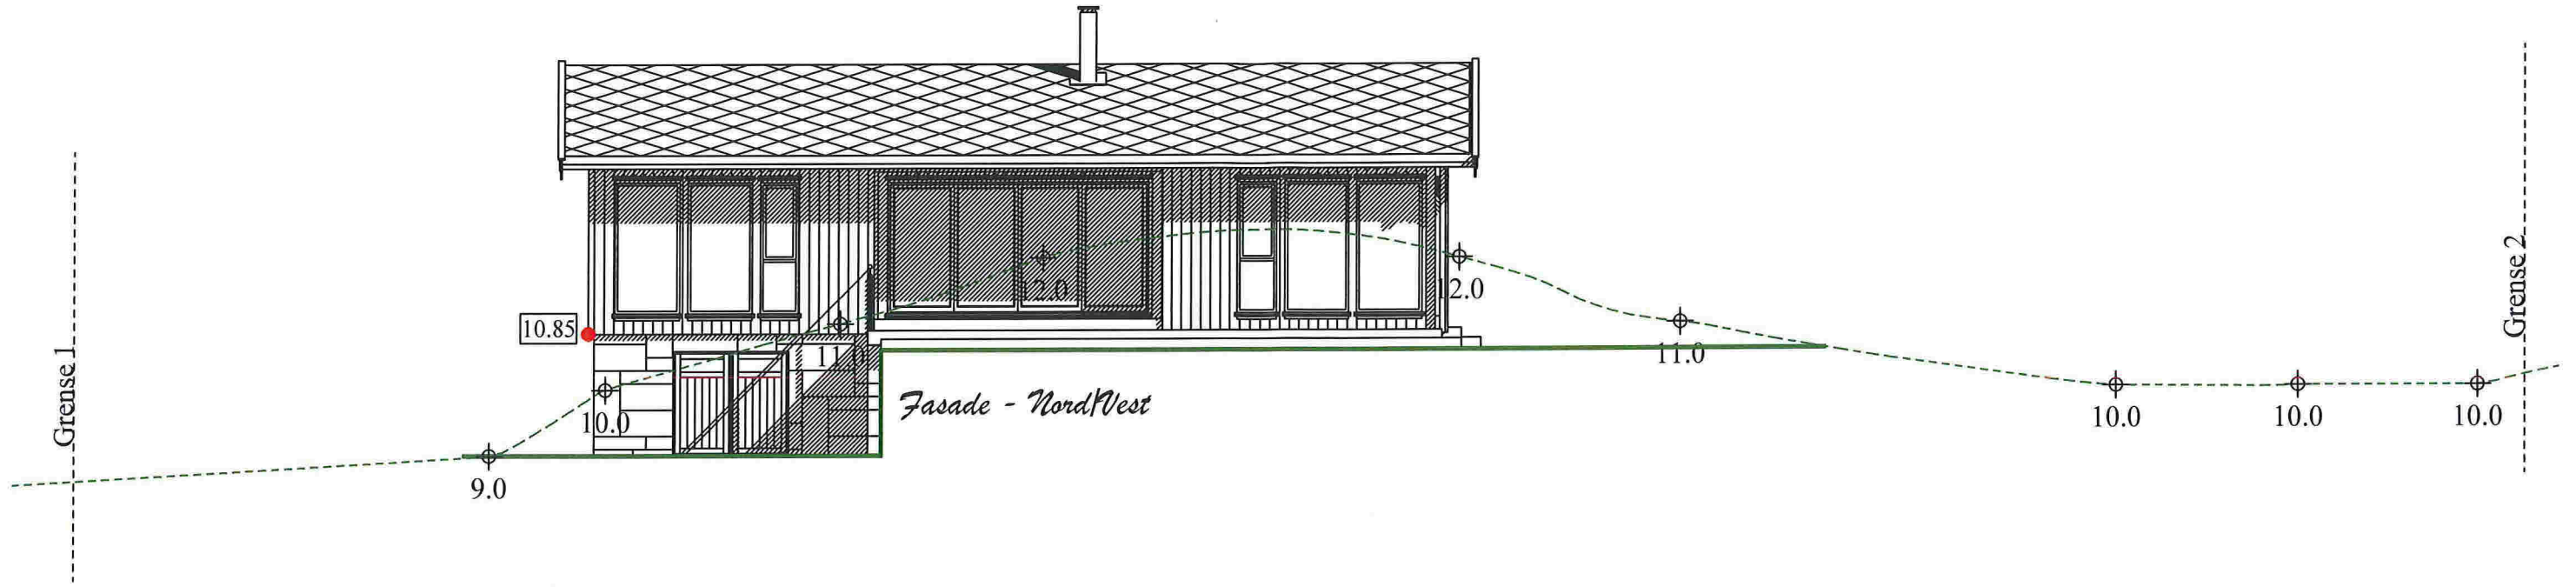



Eksisterende terreng - - - - -
 Fremtidig terreng _____

NB! Det er ikke tatt høyder i terrenget. Terrengsnitt baseres bare på digitalt kart og kan derfor inneholde unøyaktigheter.

1 04.09.2017 Endring


DATA DESIGN SYSTEM

	Tiltakshaver: 717017 Helge Haglund	Dato: 29.08.2017
	Byggeplass: Buskneset	Tegn: Evelina
	Kommune: Lindås	Prosjekt nr. 717017
	Gnr: 58 Bnr: 95 Mål: 1: 100	Tegn.nr: 504
	TERRENG 1	© Tegningen er beskyttet i.h.t. lov om opphavsrett.

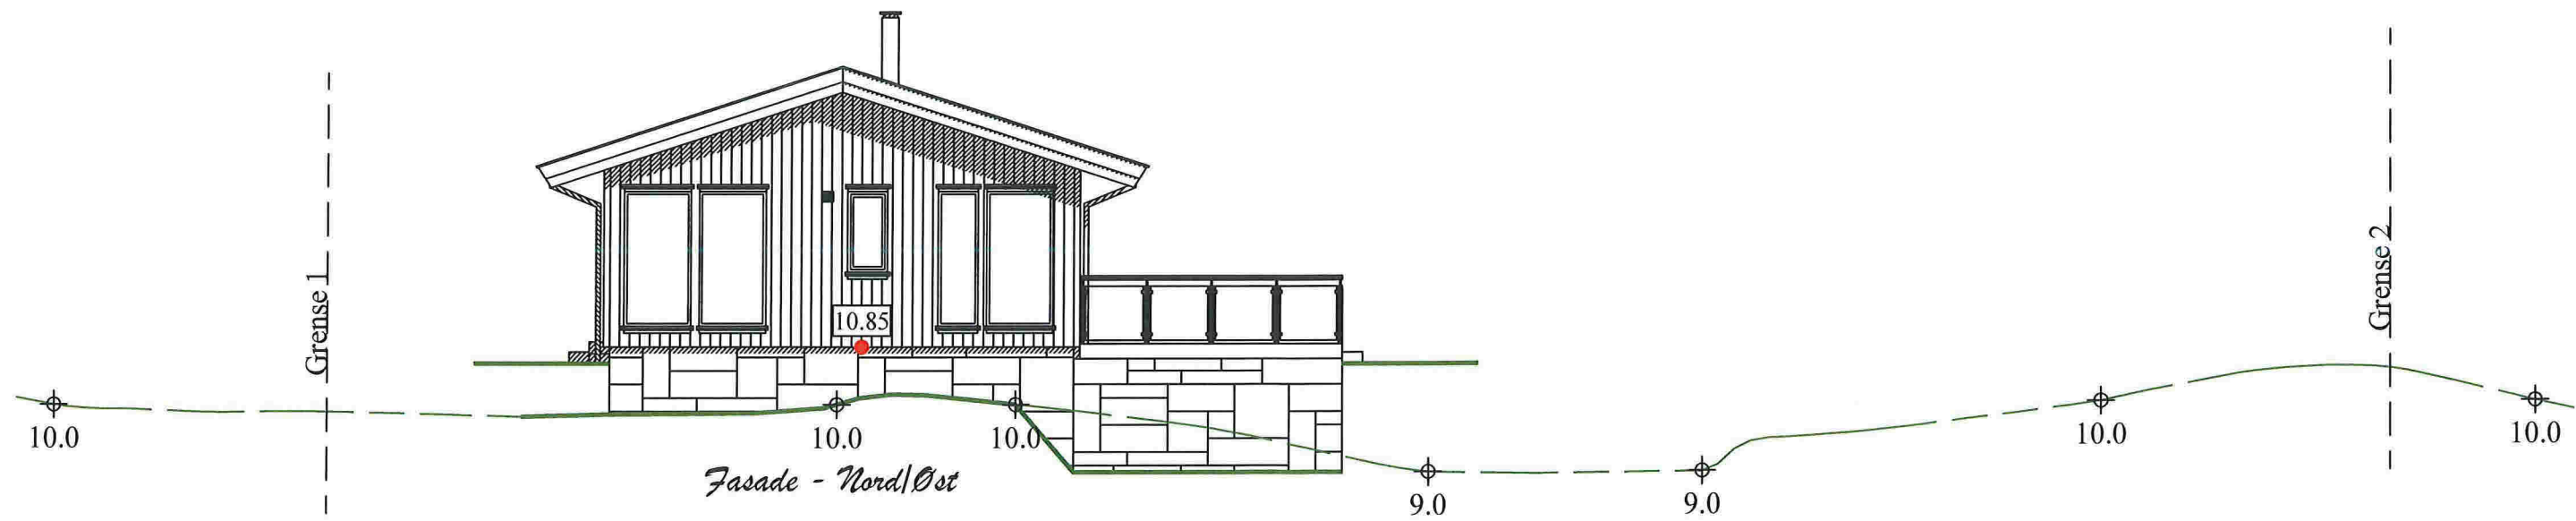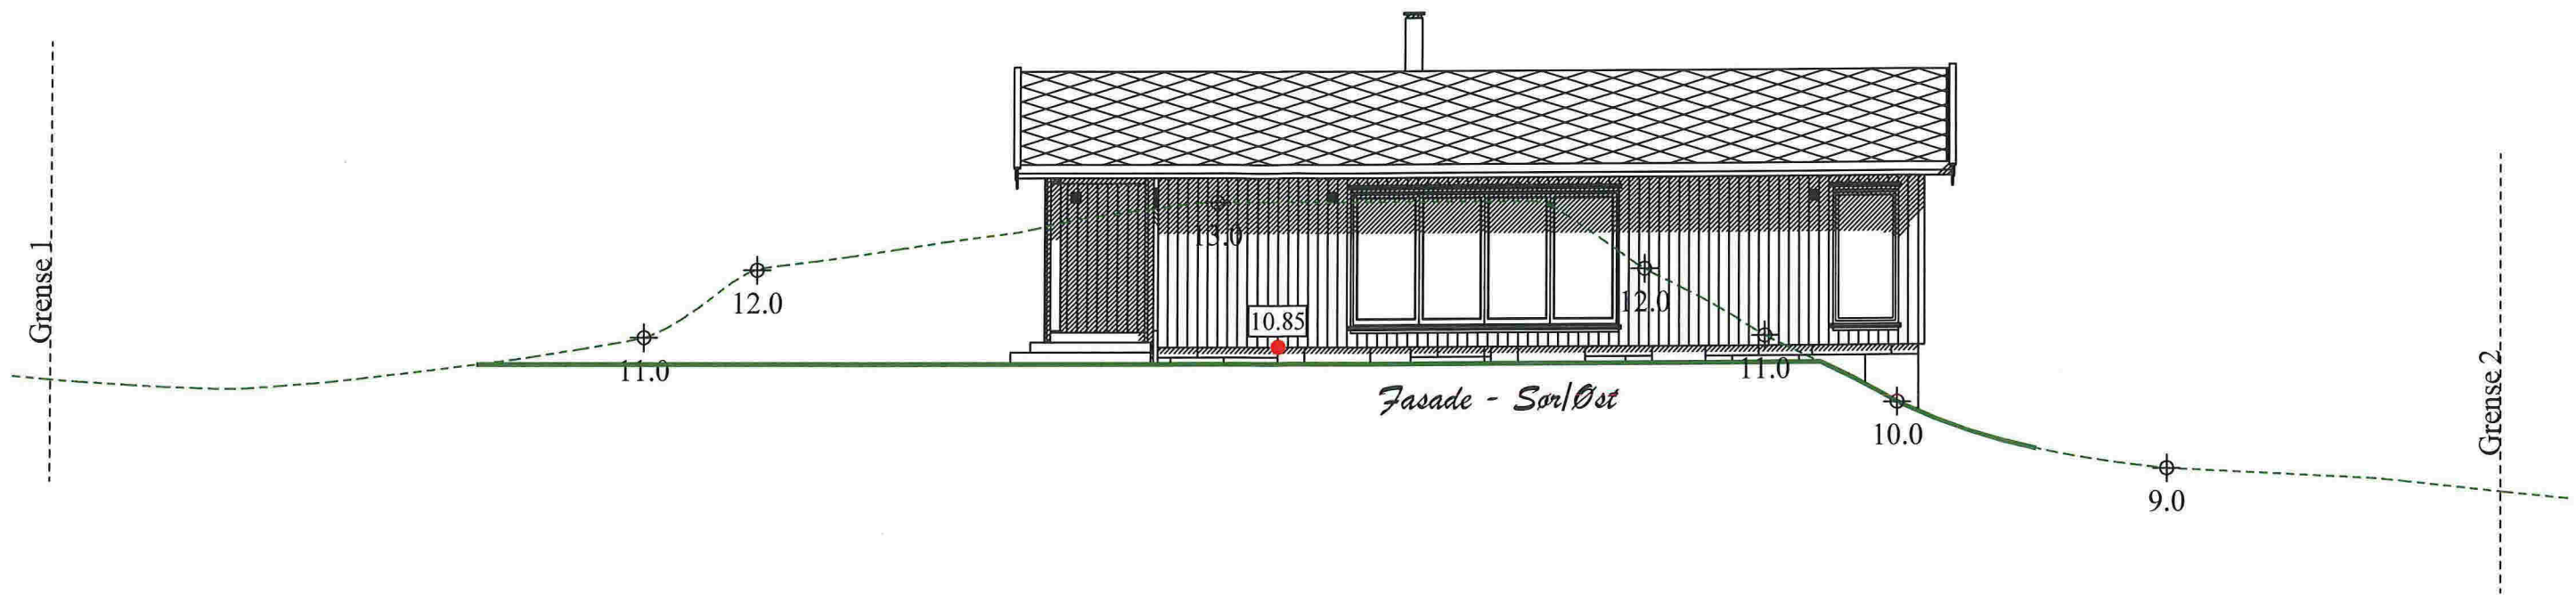

Eksisterende terreng - - - - -
 Fremtidig terreng _____


NB! Det er ikke tatt høyder i terrenget. Terrengsnitt baseres bare på digitalt kart og kan derfor inneholde unøyaktigheter.

	Tiltakshaver: 717017 Helge Haglund	Dato: 29.08.2017
	Byggeplass: Buskneset	Tegn: Evelina
	Kommune: Lindås	Prosjekt nr. 717017
	Gnr: 58 Bnr: 95 Mål: 1: 100	Tegn.nr: 505
	TERRENG 2	© Tegningen er beskyttet i.h.t. lov om opphavsrett.


1 04.09.2017 Endring

DATA DESIGN SYSTEM


E-3

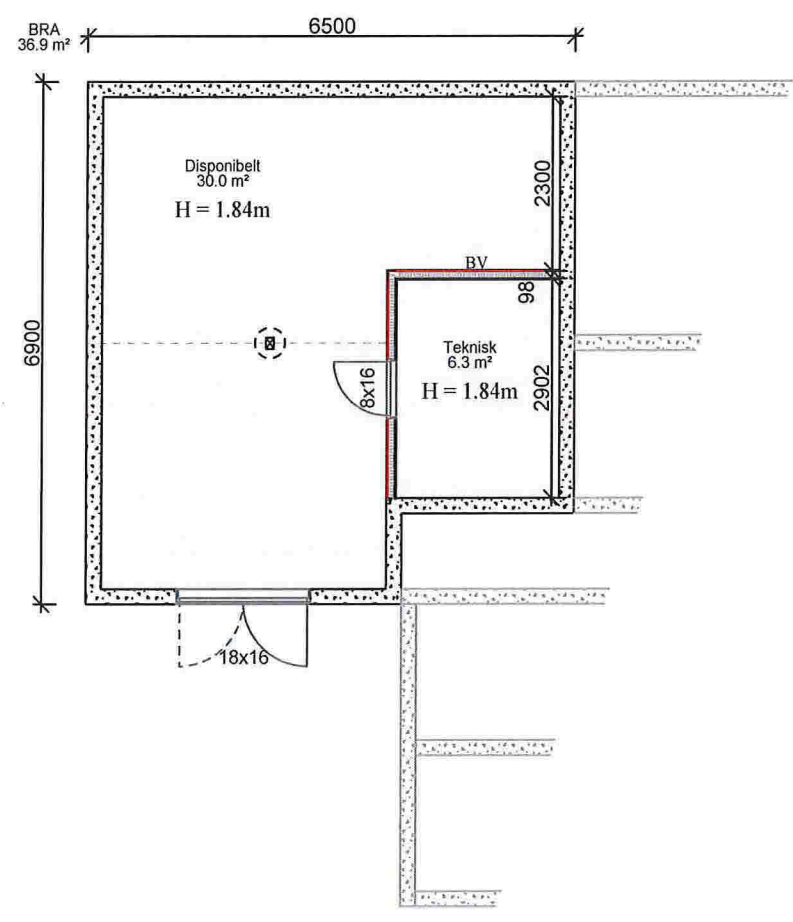

6900
5700
2800
196
1200
98
2012
1500
196
BRA
72.5 m²
BYA
81.2 m²

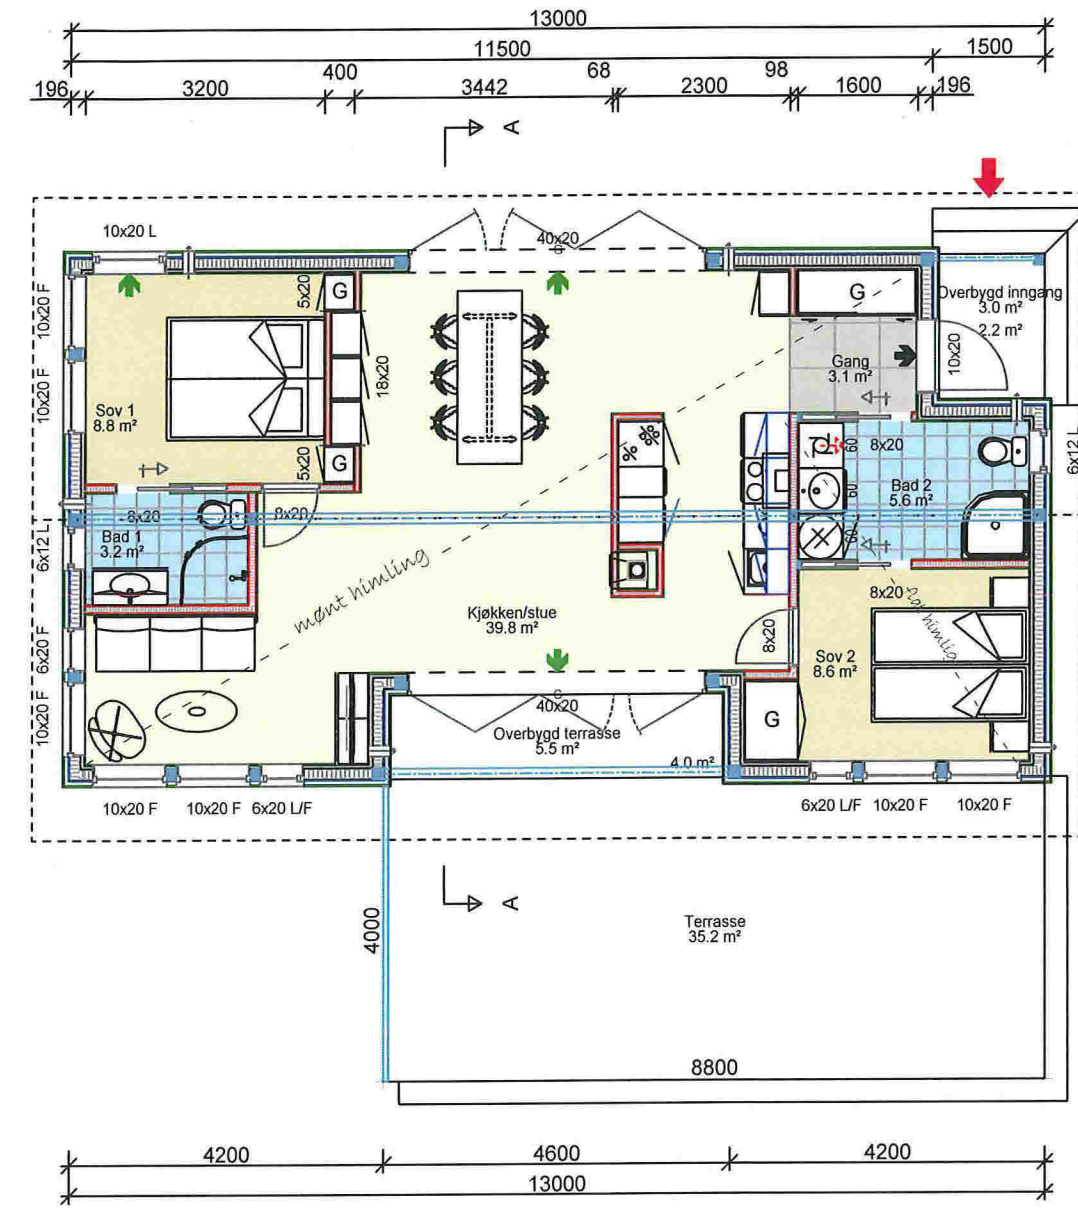

13000
11500
68
2300
98
1600
196
1500
196
1804
2000
196
1850
4900
6900
2560
196

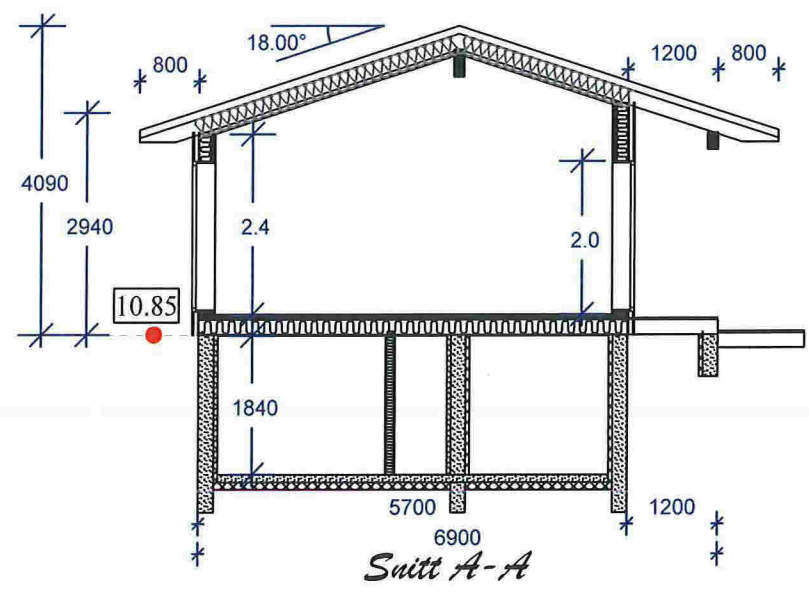

Snitt A-A

- 3 04.09.2017 Endring
- 2 29.08.2017 Endring
- 1 19.05.2017 Endring

Arealberegninger i hht. NS 3940	Bruksareal BRA i m²		
	Pr etasje	Åpent overbygget areal og garasje	Sum BRA
Kjellerplan	36.9	0.0	36.9
1. etg. plan	72.5	6.2	78.7
SUM :	109.4	6.2	115.6
BYA :	81.2	8.5	89.7



Tiltakshaver: 717017 Helge Haglund
 Byggeplass: Buskneset
 Kommune: Lindås
 Gnr: 58 Bnr: 95 Mål: 1 : 100
 PLAN OG SNITT

DATA DESIGN SYSTEM

Dato: 30.04.2017
 Tegner: Evelina
 Prosjekt nr. 717017
 Tegnr.: 501

© Tegningen er beskyttet i.h.t. lov om opphavsrett.