


Ettersending av informasjon iht mottatt brev datert 07.09.2017. Kartet viser plassering av 29 stk parkeringsplasser på avsatt areal oppe ved nedkjørsel til kaien samt 2 stk plasser på Alverstraumen kai. Kartet må sees i sammenheng med innsendte søknad om tilatelse til tiltak for gbnr 135/1 og vedlegg D3 som omhandler bruk av parkeringsareal.

VEDLEGG D4

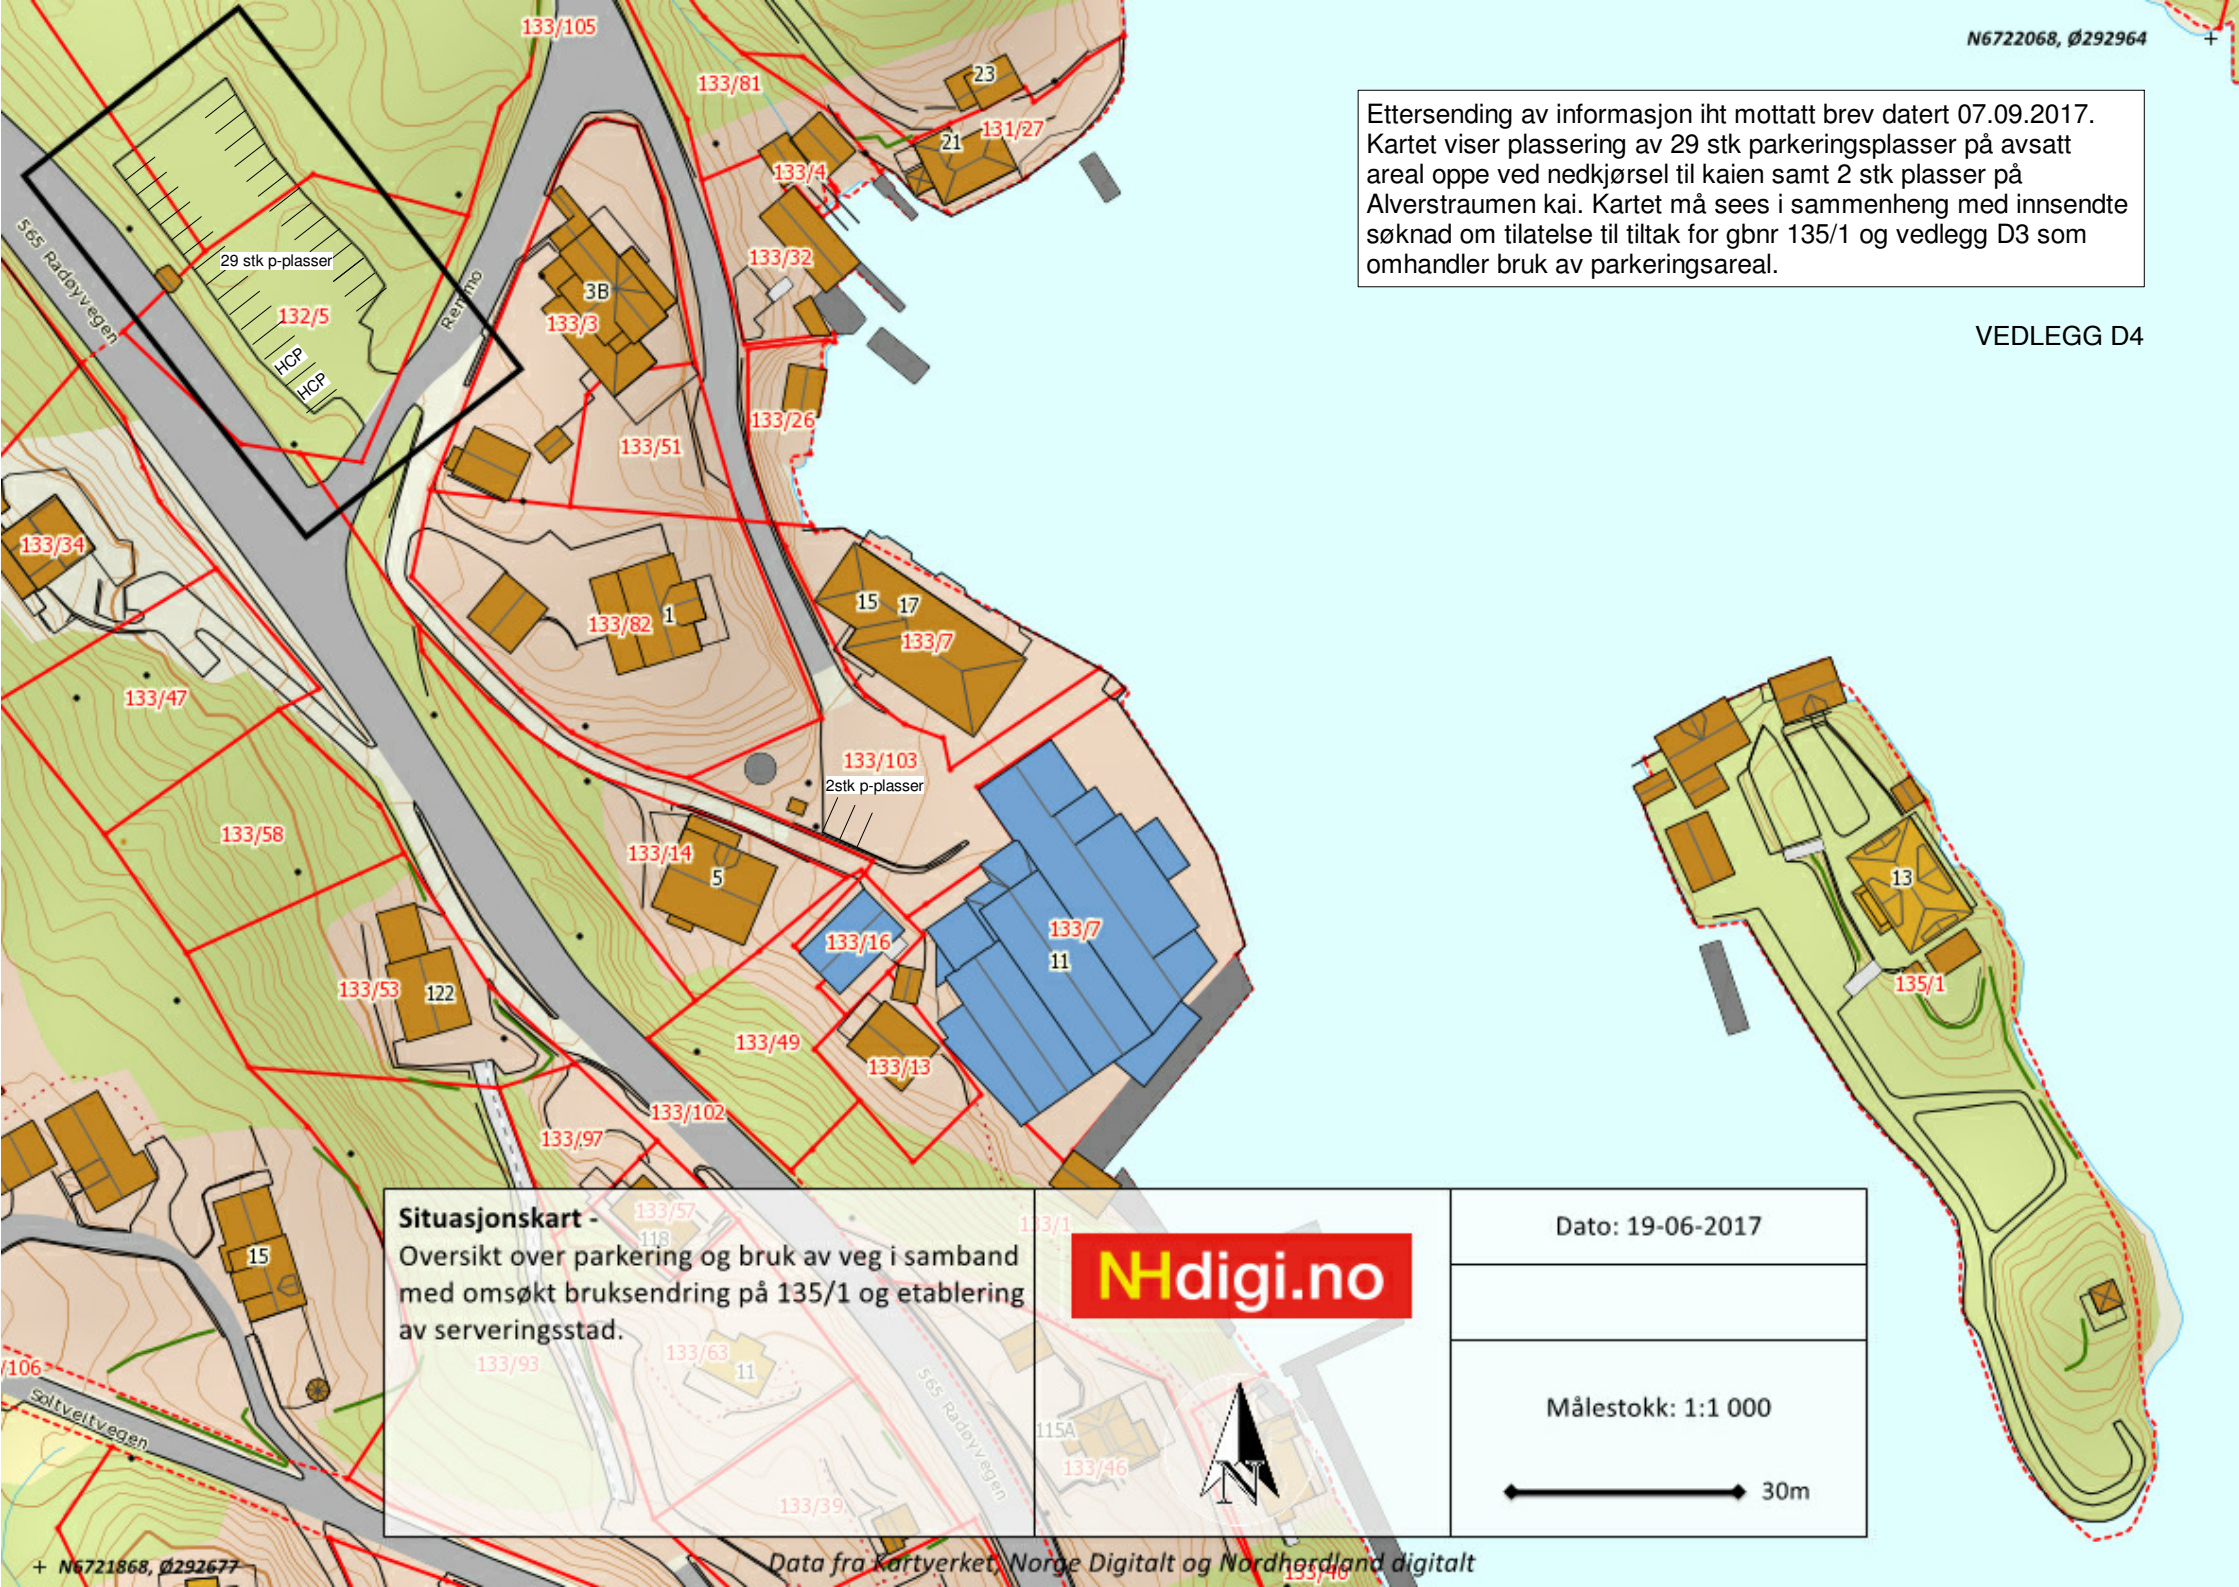

**Situasjonskart -**  
Oversikt over parkering og bruk av veg i samband med omsøkt bruksendring på 135/1 og etablering av serveringsstad.

Nhdigi.no

Dato: 19-06-2017

Målestokk: 1:1 000

30m