



E XII

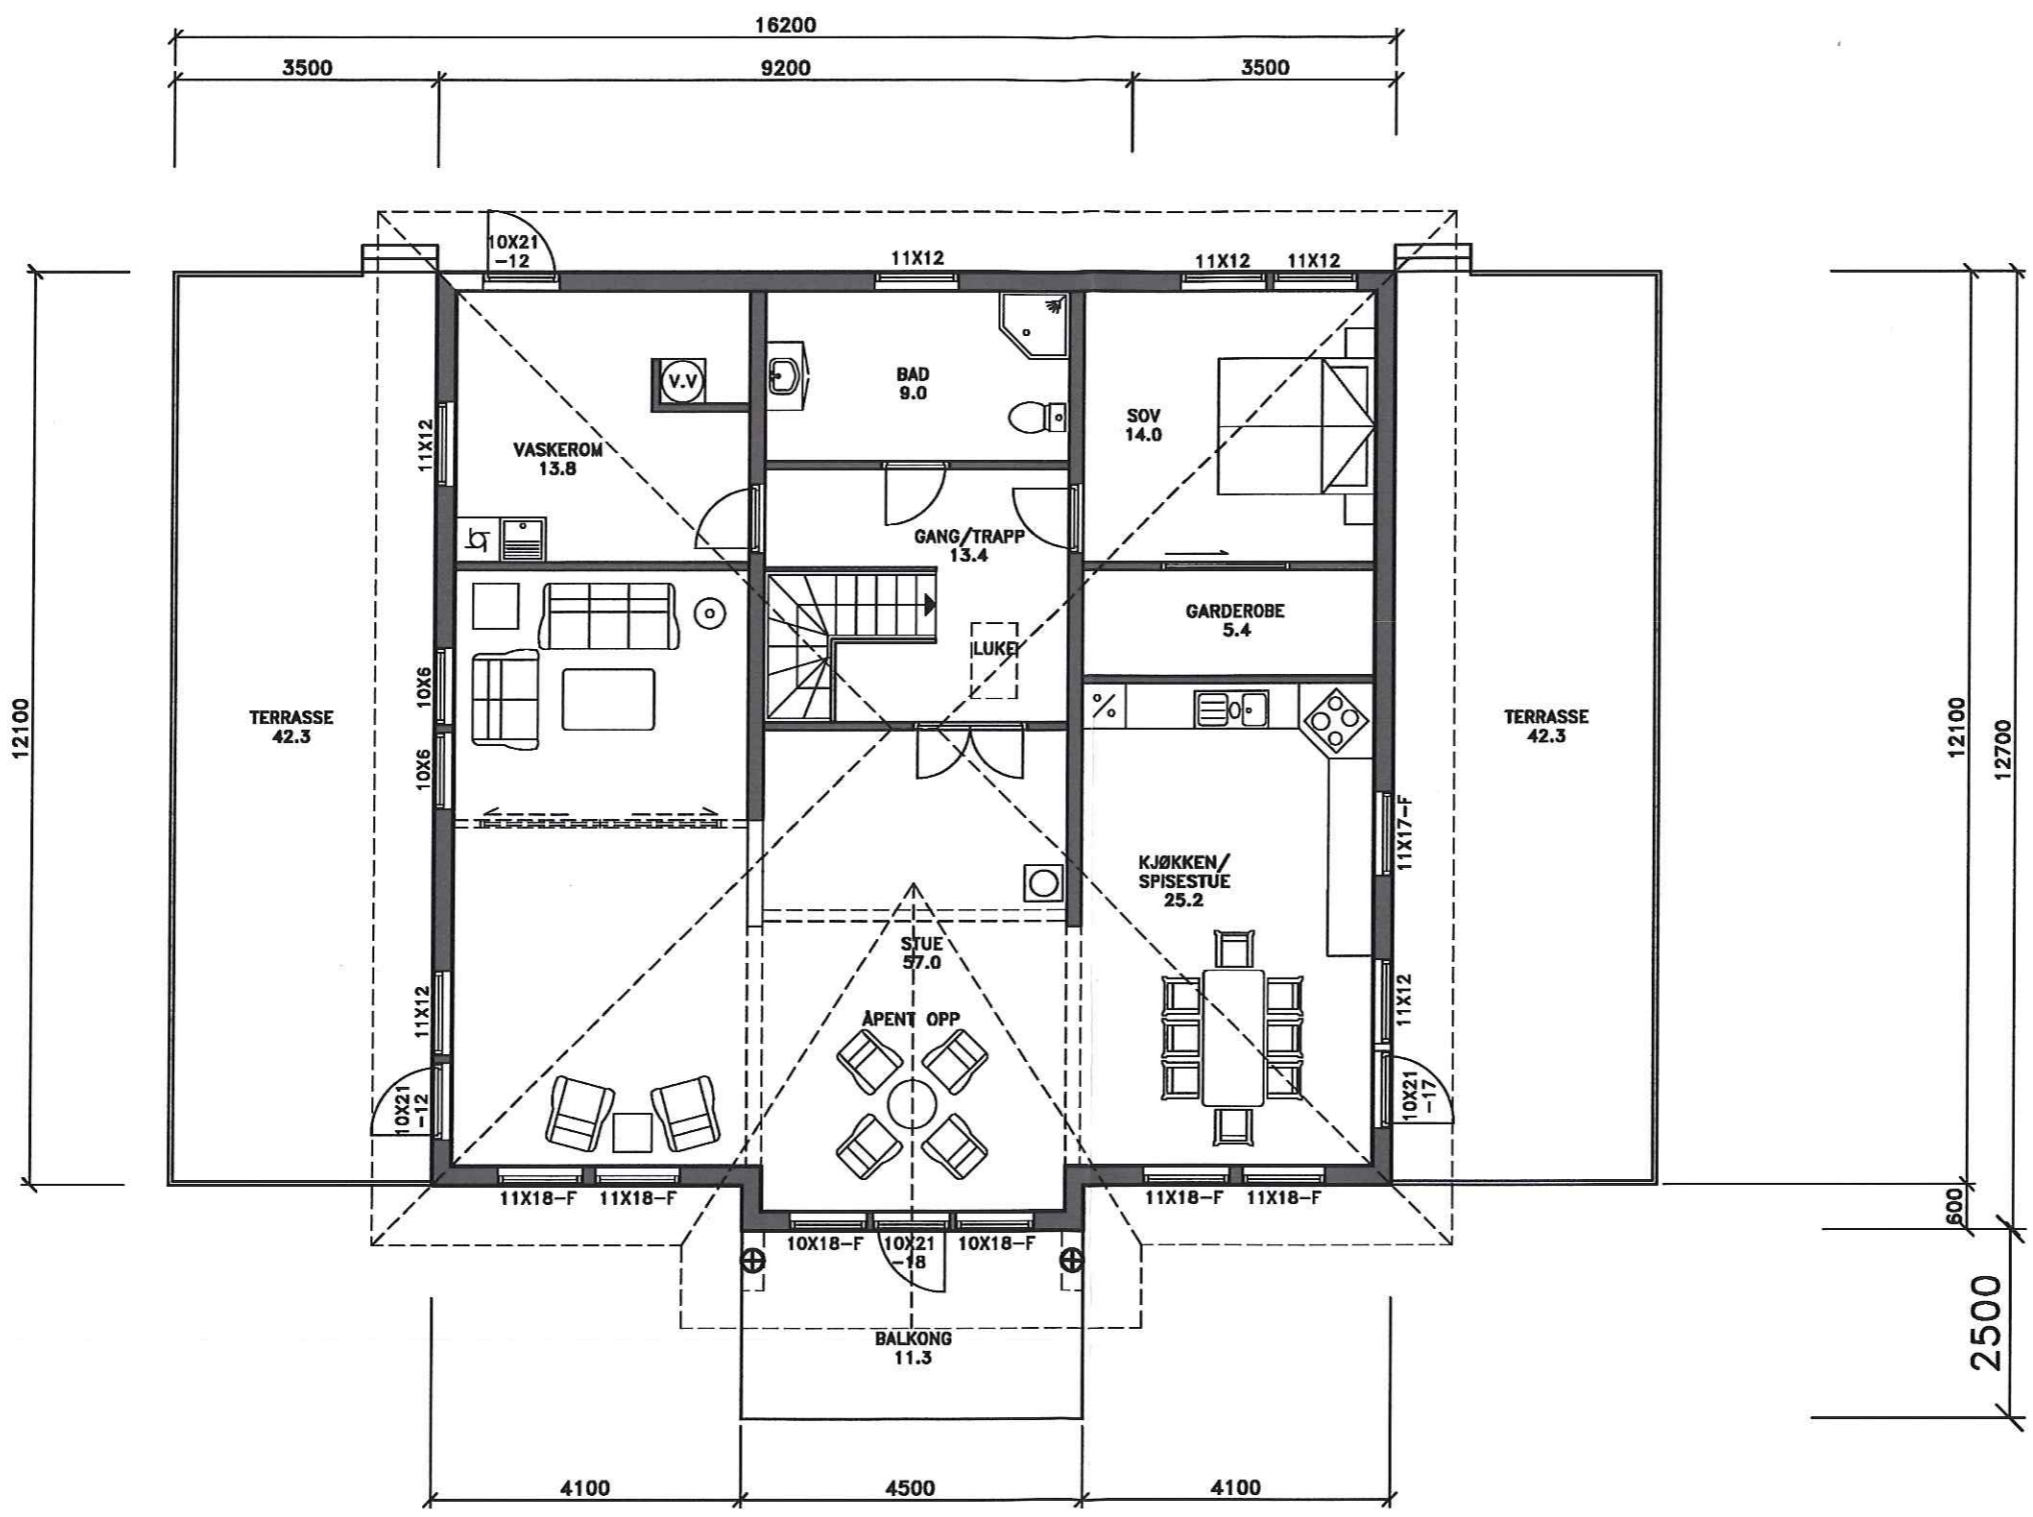

1. ETASJE
F=FASTKARMSVINDU
 ===== = Synlig drager
 Innvendig dører = 90x210cm

Tegning:	Plan1etg
Type nr:	SEVILLA
Dato:	07.05.14
Rev.:	12.05.14 14.05.14
Byggherre:	Øystein Kvamme
BYA.:	
BRA.:	142.9m2
Grunnfl.:	
Prosjektnr:	206
Tegningsnr:	558
Målestokk:	1:100
Sign.:	Thomas
BLÅ BOLIG Sentrumsvn.4 8920 SØMNA Kopiering eller ulovlig bruk av tegninger, medfører erstatningsansvar.	

E XIII

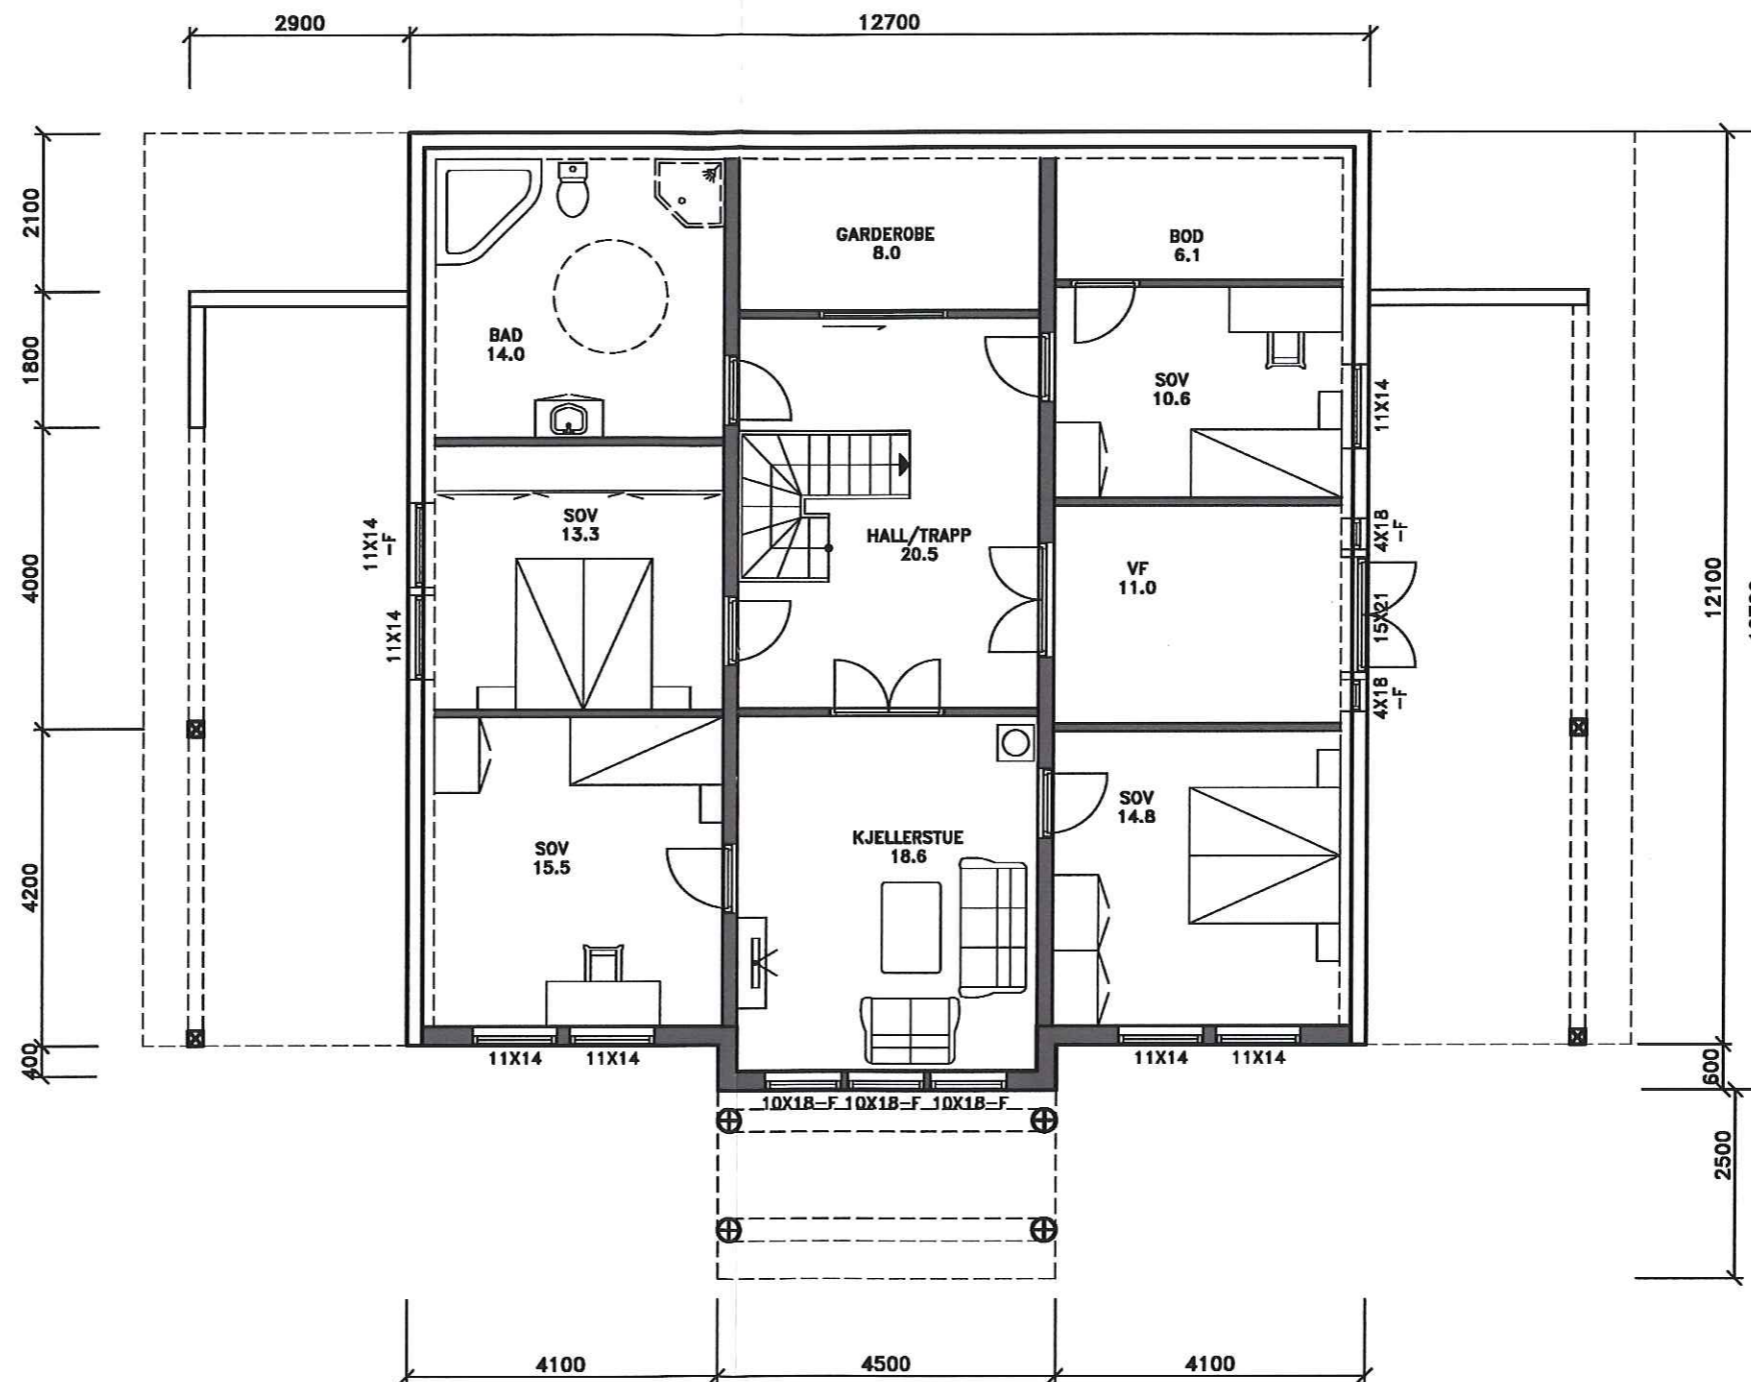

SOKKEL ETASJE


F=FASTKARMSVINDU

===== = Synlig drager

Innvendig dører = 90x210cm

Tegning:	Plan sokkel
Type nr:	SEVILLA
Dato:	07.05.14
Rev.:	12.05.14 14.05.14
Byggherre:	Øystein Kvamme
BYA.:	252.3m ²
BRA.:	139.4m ²
Grunnfl.:	156.3m ²
Prosjektnr:	206
Tegningsnr:	558
Målestokk:	1:100
Sign.:	Thomas
<p>BLÅ BOLIG Sentrumsvn.4 8920 SØMNA Kopiering eller ulovlig bruk av tegninger, medfører erstatningsansvar.</p>	

EI

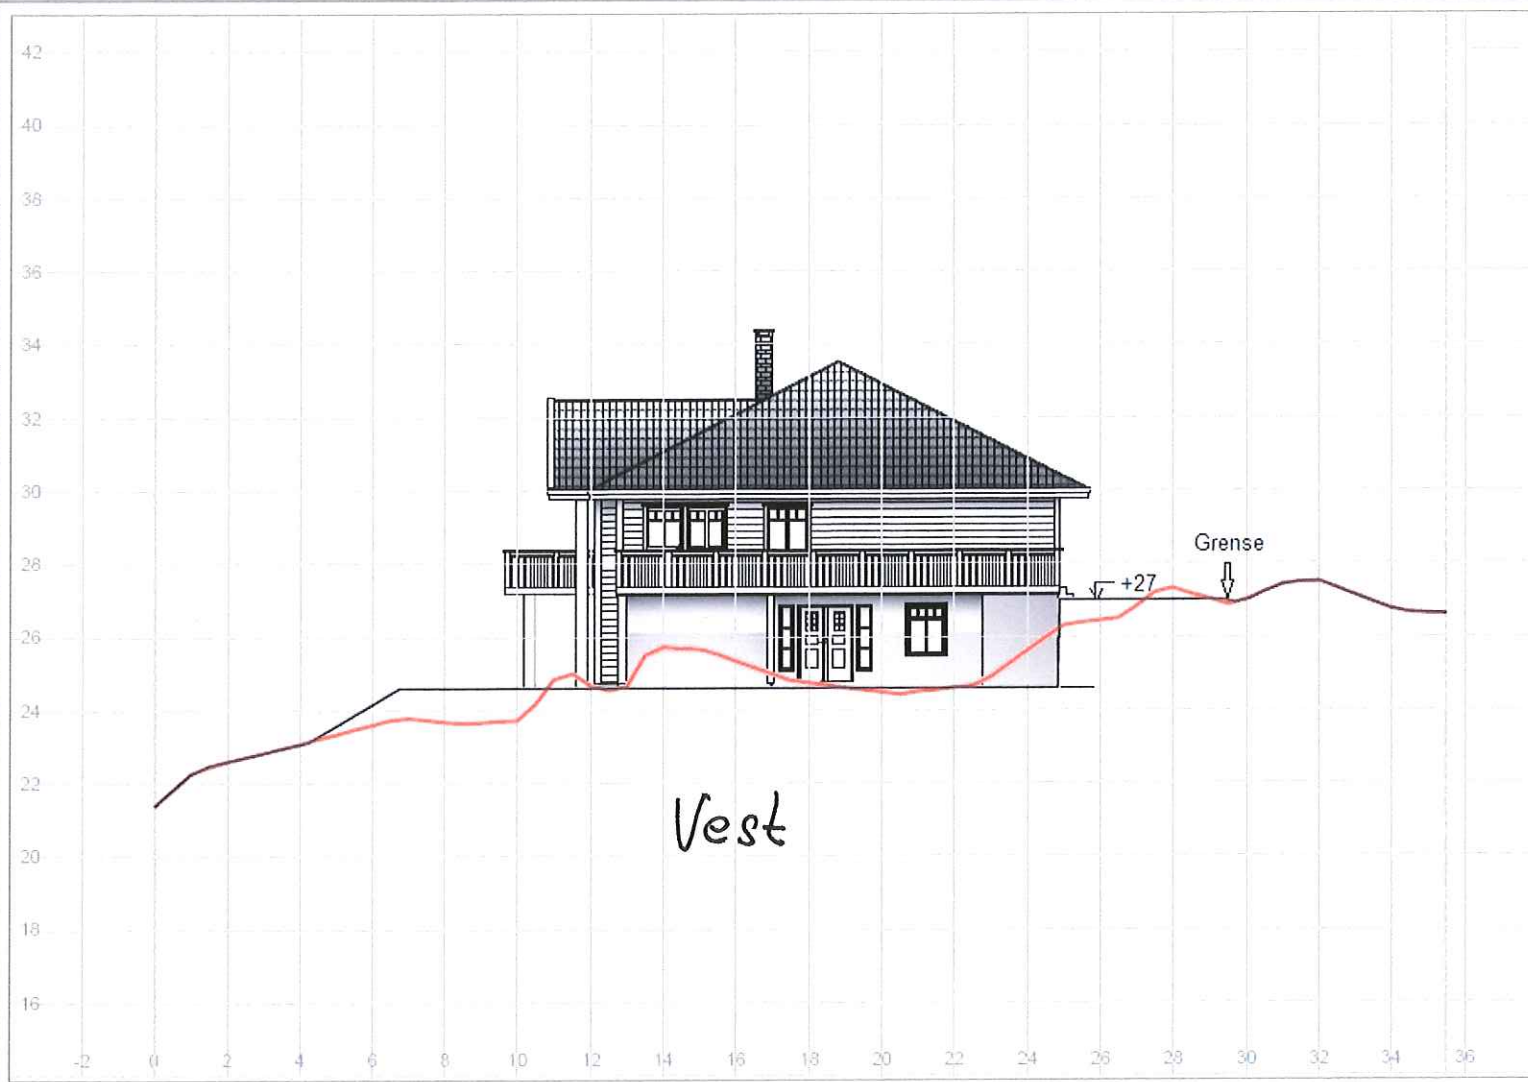

Gnr.102 bnr.83, Vabø


Profil 1

Medaas Oppmåling

Litlevika 47, 5914 Isdalstø
Tlf 48287158. E-Post: kjameda@online.no


Tegnet av km	Saksbehandler
Sidemannskont.	Prosjektansvarlig
Dato 30.05.2014	Målestokk 1: 200
Prosj.nr.	1: 200
Tegn.nr. 1	Rev.

E II

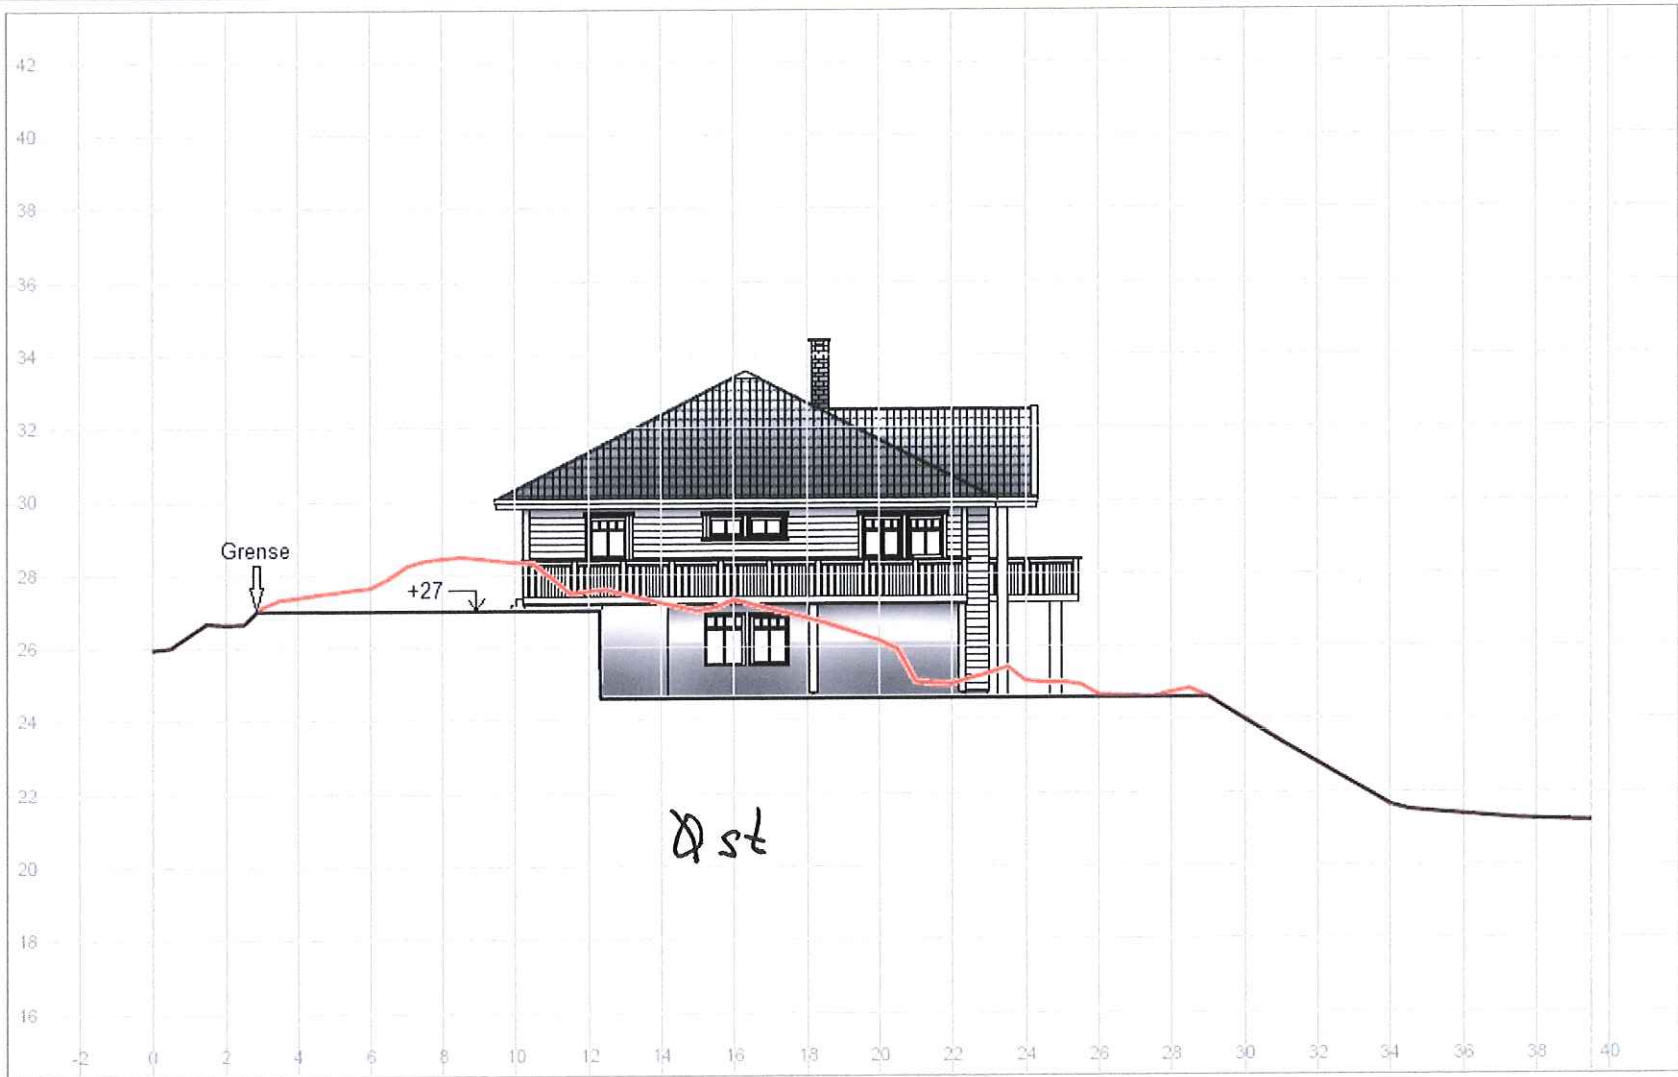

Gnr.102 bnr.83 Vabø	Tegnet av km	Saksbehandler
	Sidemannskont.	Prosjektansvarlig
Profil 2	Dato 30.05.2014	Målestokk 1: 200
	Prosj.nr.	1: 200
Medaas Oppmåling Litevika 47, 5914 Isdalstø Tlf: 48287188, E-Post: kjameda@online.no	Tegn.nr. 1	Rev.

E III

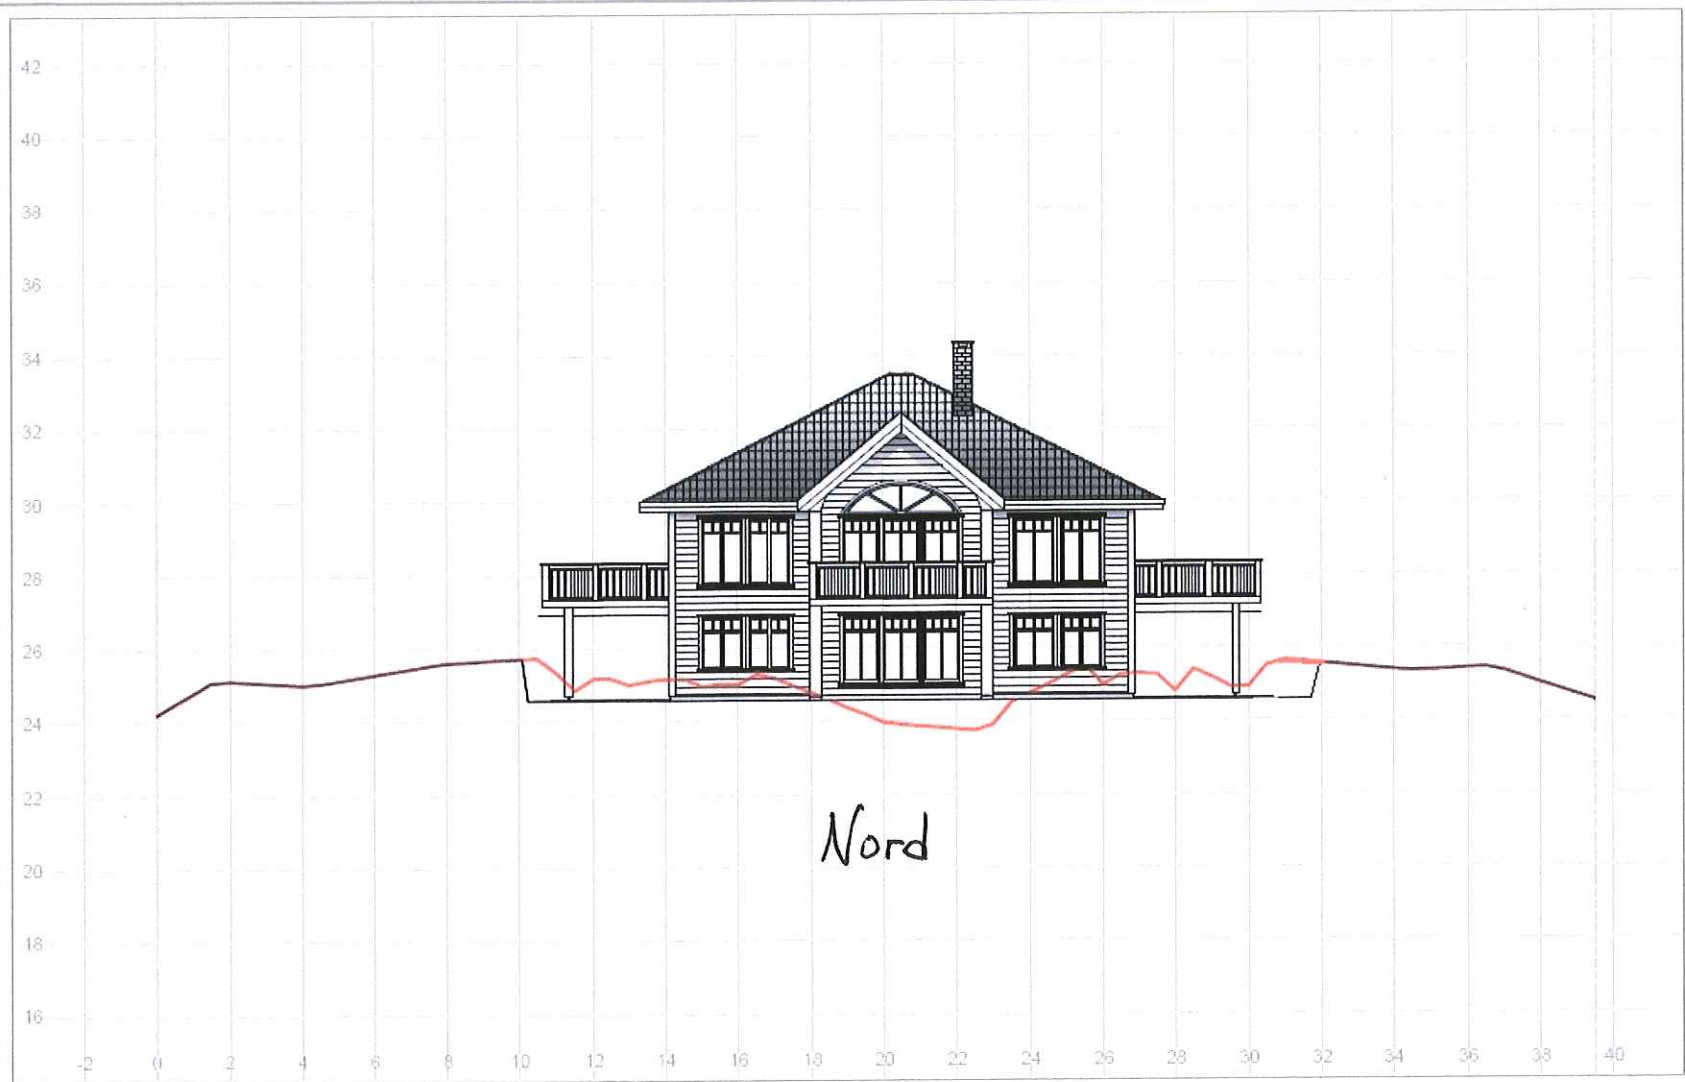

Gnr.102 bnr.83 Vabø

Profil 3


Medaas Oppmåling

Ltlevika 47, 5014 Isdalste
Tlf. 48287188. E-Post: kjameda@online.no

Tegnet av km	Saksbehandler
Sidemannskont.	Prosjektansvarlig
Dato 30.05.2014	Målestokk 1: 200 1: 200
Prosj.nr.	Rev
Tegn.nr. 1	

Utskrift 4-10-0-13 (Medaas Oppmåling og Målingsselskap)

ETU

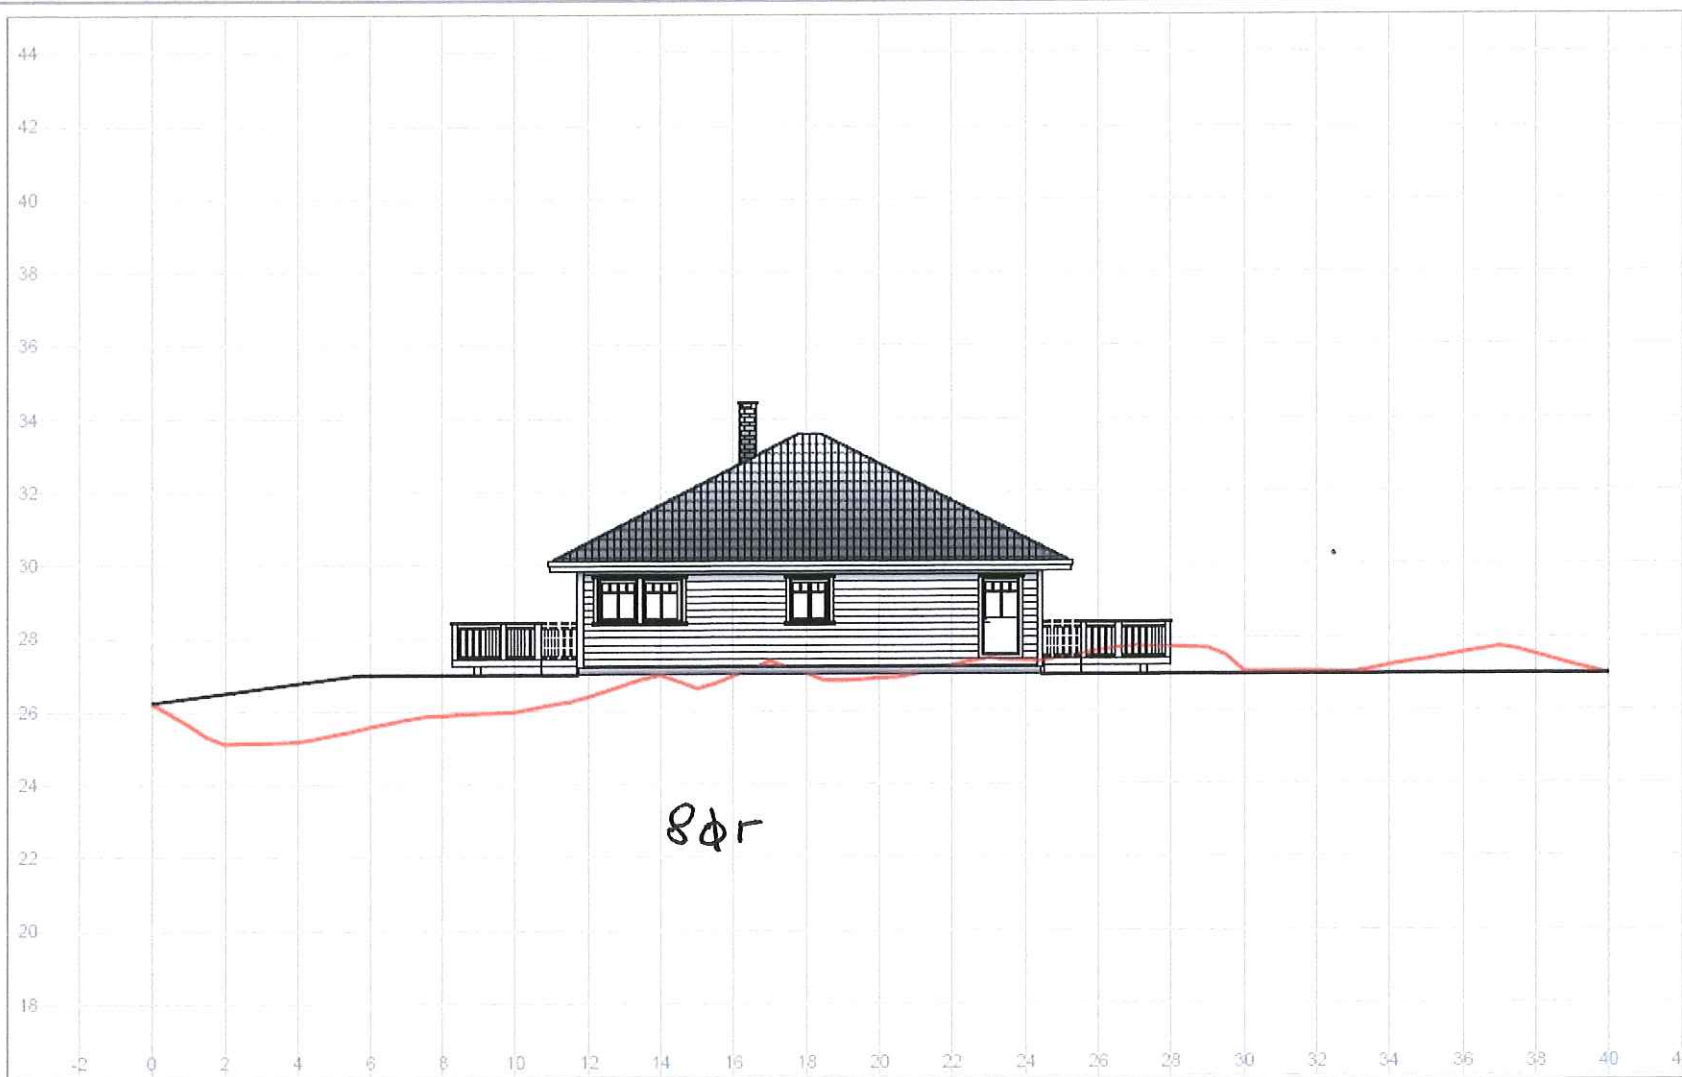

Gnr.102 bnr.83 Vabø

Profil 4

Medaas Oppmåling

Litevika 47, 5914 Isdalste
Tlf 48287166, E-Post: kjameda@online.no

Tegnet av km	Saksbehandler
Sidemannskont.	Prosjektansvarlig
Dato 30.05.2014	Målestokk 1: 200 1: 200
Prosj.nr.	
Tegn.nr. 1	Rev.

E VI



Vest

Tegning: Fasade

Type nr:

SEVILLA

Dato: 07.05.14

Rev.: 12.05.14
14.05.14

Byggherre:
Øystein Kvamme

BYA.:

BRA.:

Grunnfl.:


Prosjektnr: 206

Tegningsnr: 558

Målestokk: 1:100

Sign.: Thomas

BLÅ BOLIG
Sentrumsvn.4
8920 SØMNA
Kopiering eller ulovlig bruk av
tegninger, medfører
erstatningsansvar.

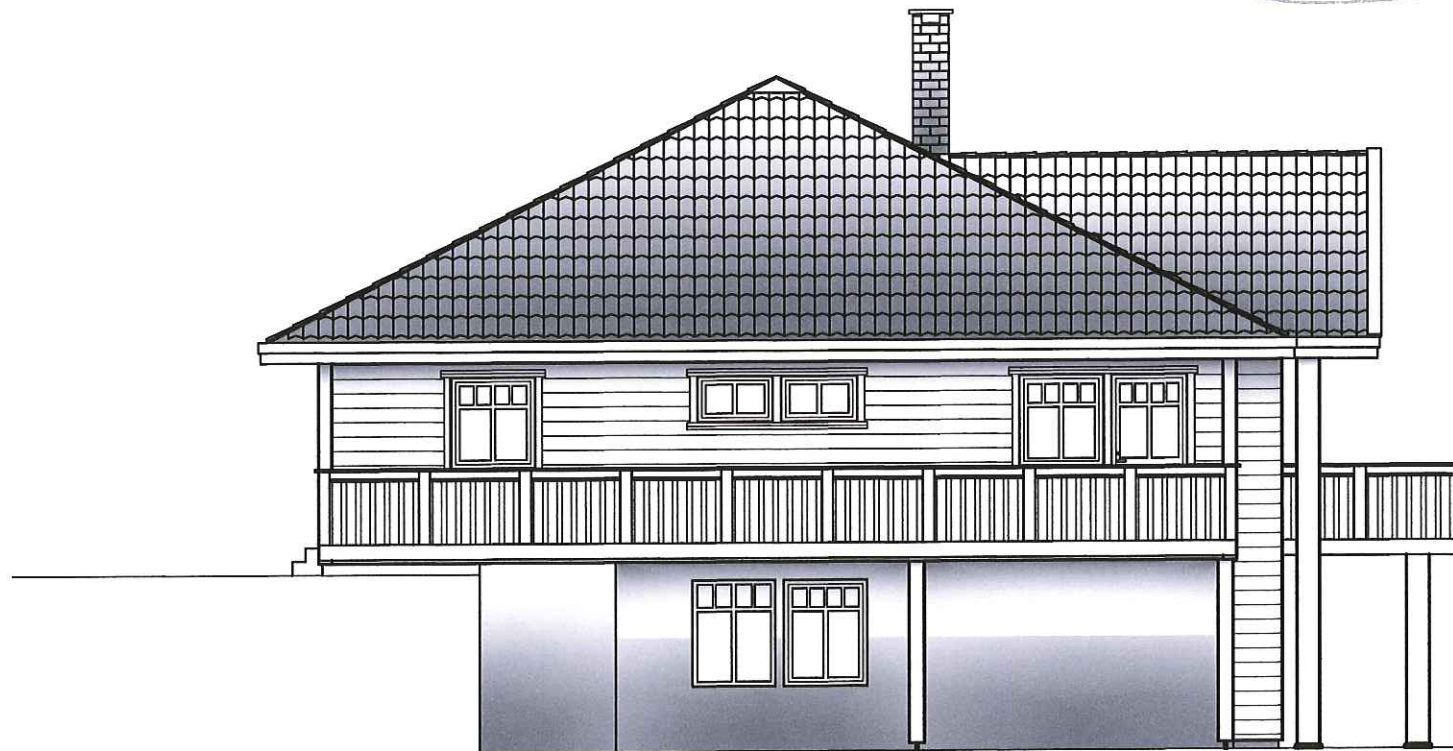

E VII

Øst

Tegning: Fasade

Type nr:

SEVILLA

Dato: 07.05.14

Rev.: 12.05.14
14.05.14

Byggherre:

Øystein Kvamme

BYA.:

BRA.:

Grunnfl.:

Prosjektnr: 206

Tegningsnr: 558

Målestokk: 1:100


Sign.: Thomas

BLÅ BOLIG

Sentrumsvn.4
8920 SØMNA

Kopiering eller ulovlig bruk av
tegninger, medfører
erstatningsansvar.

E VIII

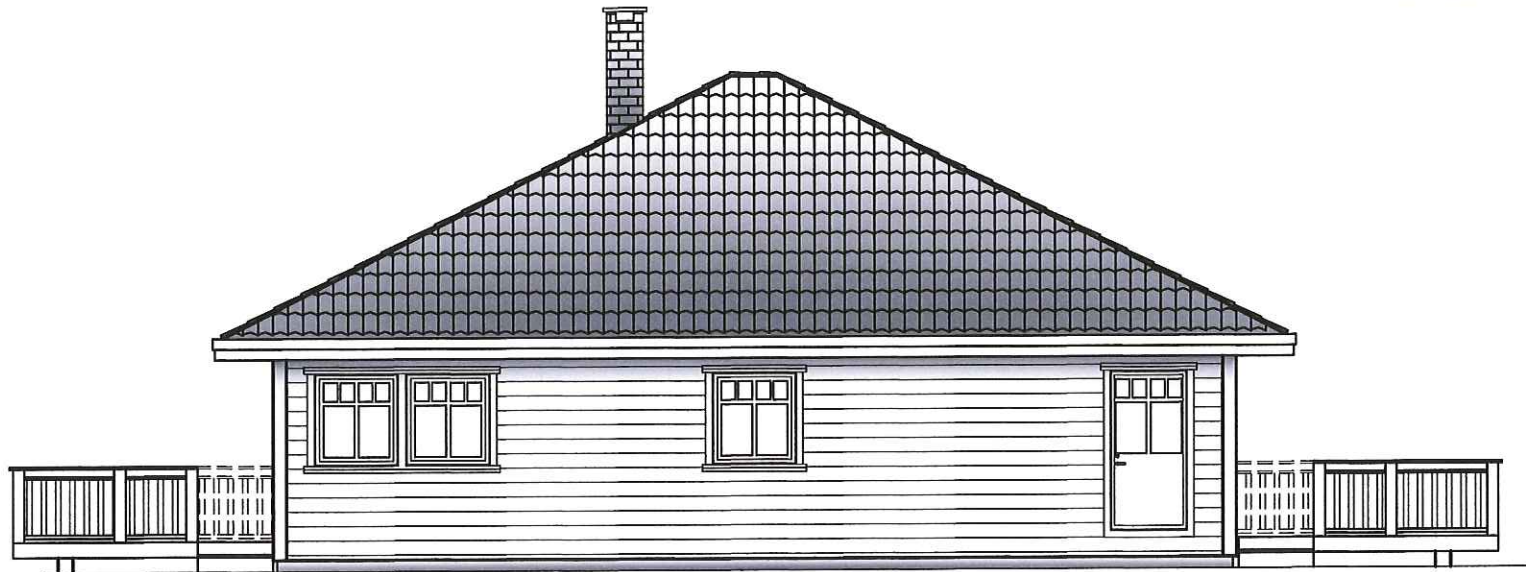

Syd

Tegning: Fasade

Type nr:

SEVILLA

Dato: 07.05.14

Rev.: 12.05.14
14.05.14

Byggherre:

Øystein Kvamme

BYA.:

BRA.:

Grunnfl.:

Prosjektnr: 206

Tegningsnr: 558

Målestokk: 1:100

Sign.: Thomas

BLÅ BOLIG

Sentrumsvn.4
8920 SØMNA

Kopiering eller ulovlig bruk av
tegninger, medfører
erstatningsansvar.

Tegning: Fasade

Type nr:

SEVILLA

Dato: 07.05.14

Rev.: 12.05.14
14.05.14

Byggherre:

Øystein Kvamme

BYA.:

BRA.:

Grunnfl.:

Prosjektnr: 206

Tegningsnr: 558

Målestokk: 1:100

Sign.: Thomas

BLÅ BOLIG

Sentrumsvn.4
8920 SØMNA


Kopiering eller ulovlig bruk av
tegninger, medfører
erstatningsansvar.

EIX




Nord

EX

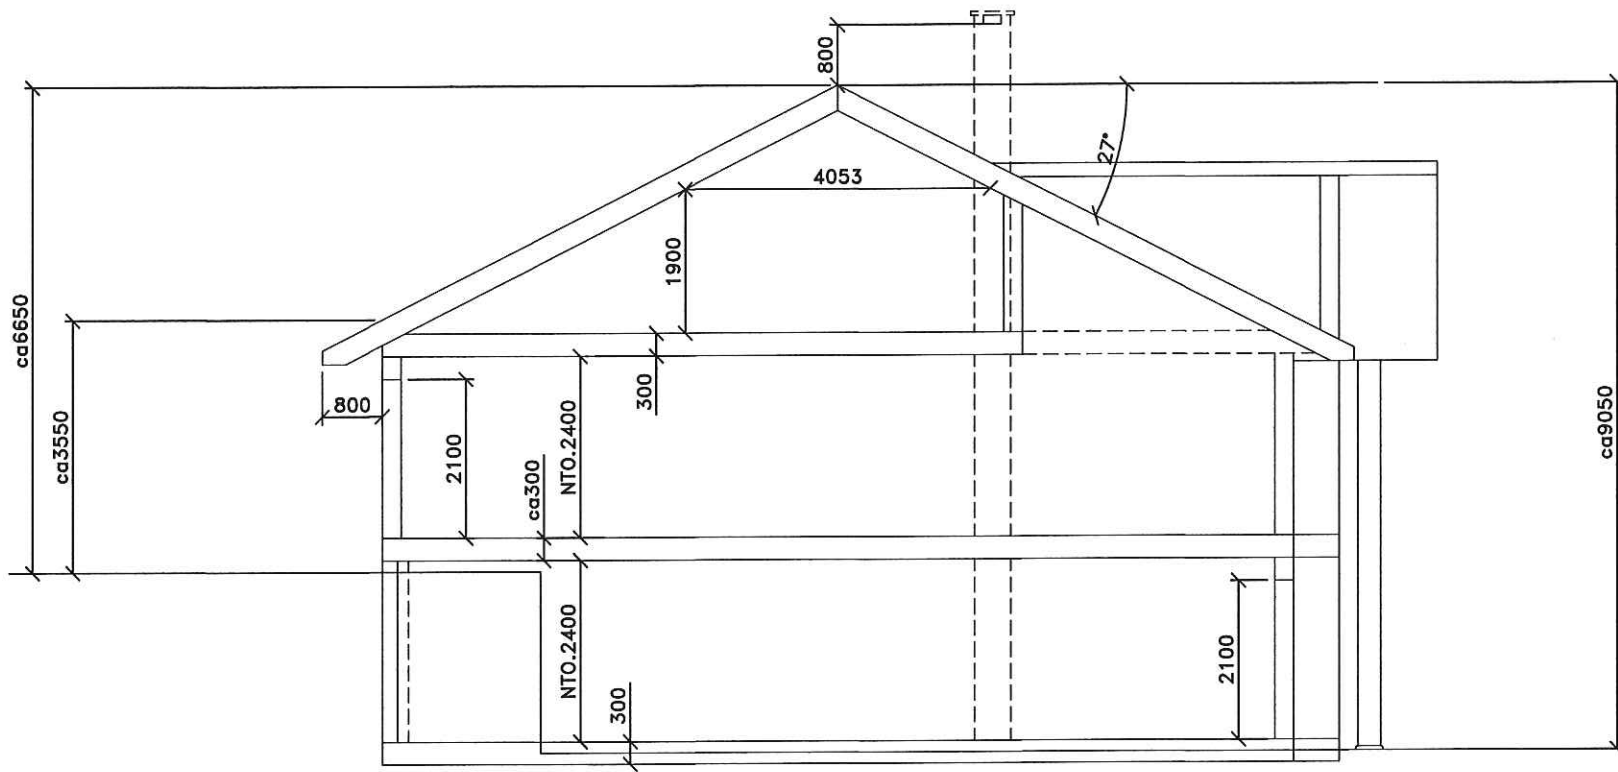

BRA:
Kalt loft 30.7m²

Tegning:	Snitt
Type nr:	SEVILLA
Dato:	07.05.14
Rev.:	12.05.14 14.05.14
Byggherre:	Øystein Kvamme
BYA.:	
BRA.:	313.0m ²
Grunnfl.:	
Prosjektnr:	206
Tegningsnr:	558
Målestokk:	1:100
Sign.:	Thomas
BLÅ BOLIG Sentrumsvn.4 8920 SØMNA <small>Kopiering eller ulovlig bruk av tegninger, medfører erstatningsansvar.</small>	

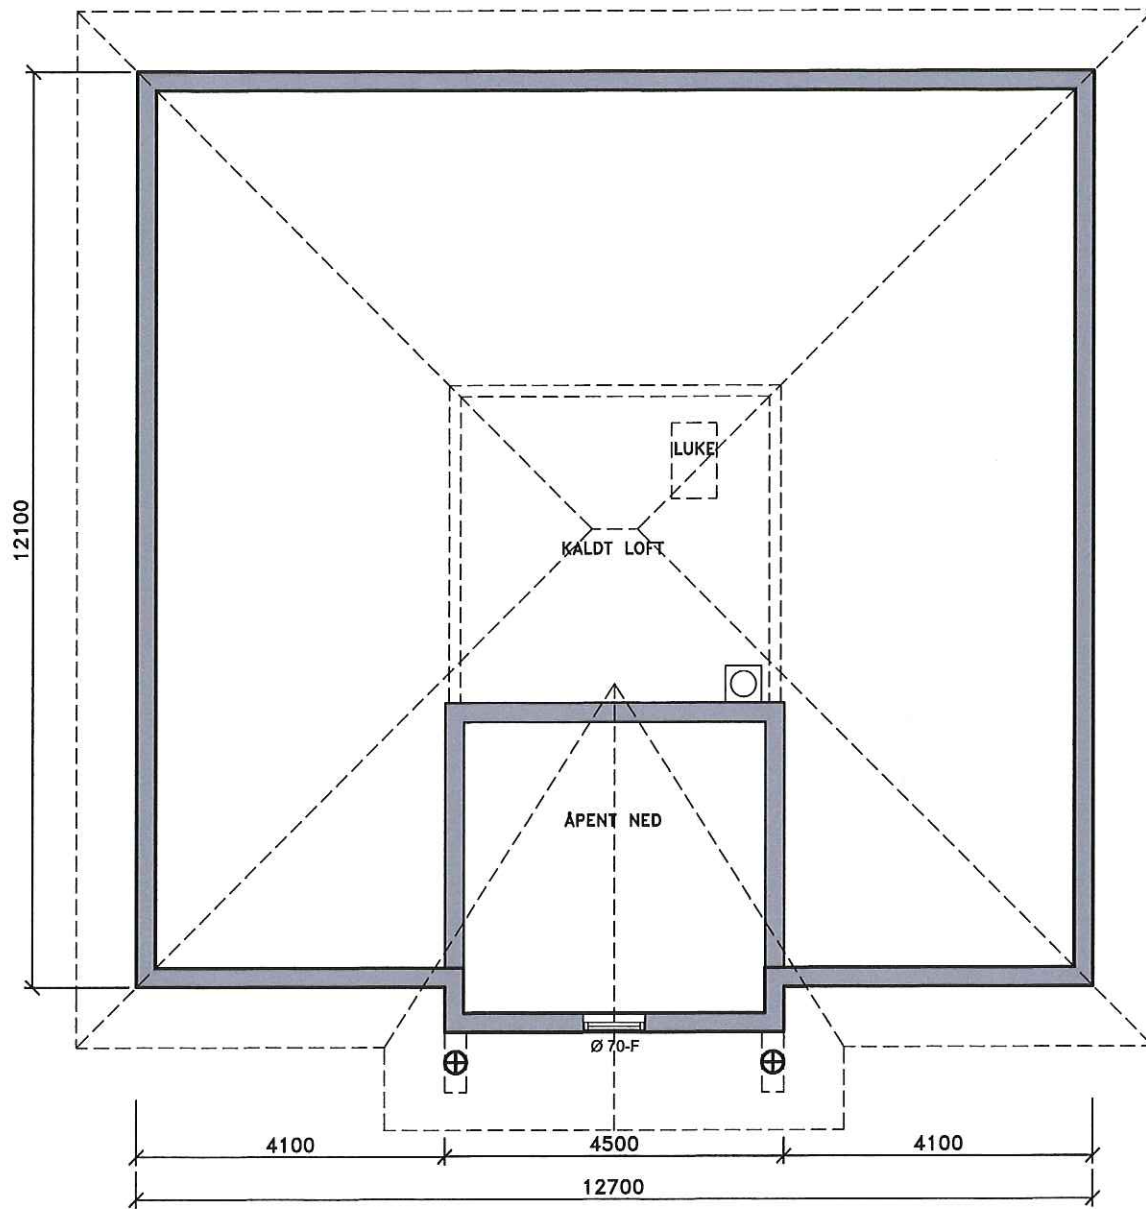


EXI

===== = Synlig drager


Tegning:	Planhems
Type nr:	SEVILLA
Dato:	07.05.14
Rev.:	12.05.14 14.05.14
Byggherre:	Øystein Kvamme
BYA.:	
BRA.:	30.7m ²
Grunnfl.:	
Prosjektnr:	206
Tegningsnr:	558
Målestokk:	1:100
Sign.:	Thomas
BLÅ BOLIG Sentrumsvn.4 8920 SØMNA Kopiering eller ulovlig bruk av tegninger, medfører erstatningsansvar.	

EX IIII

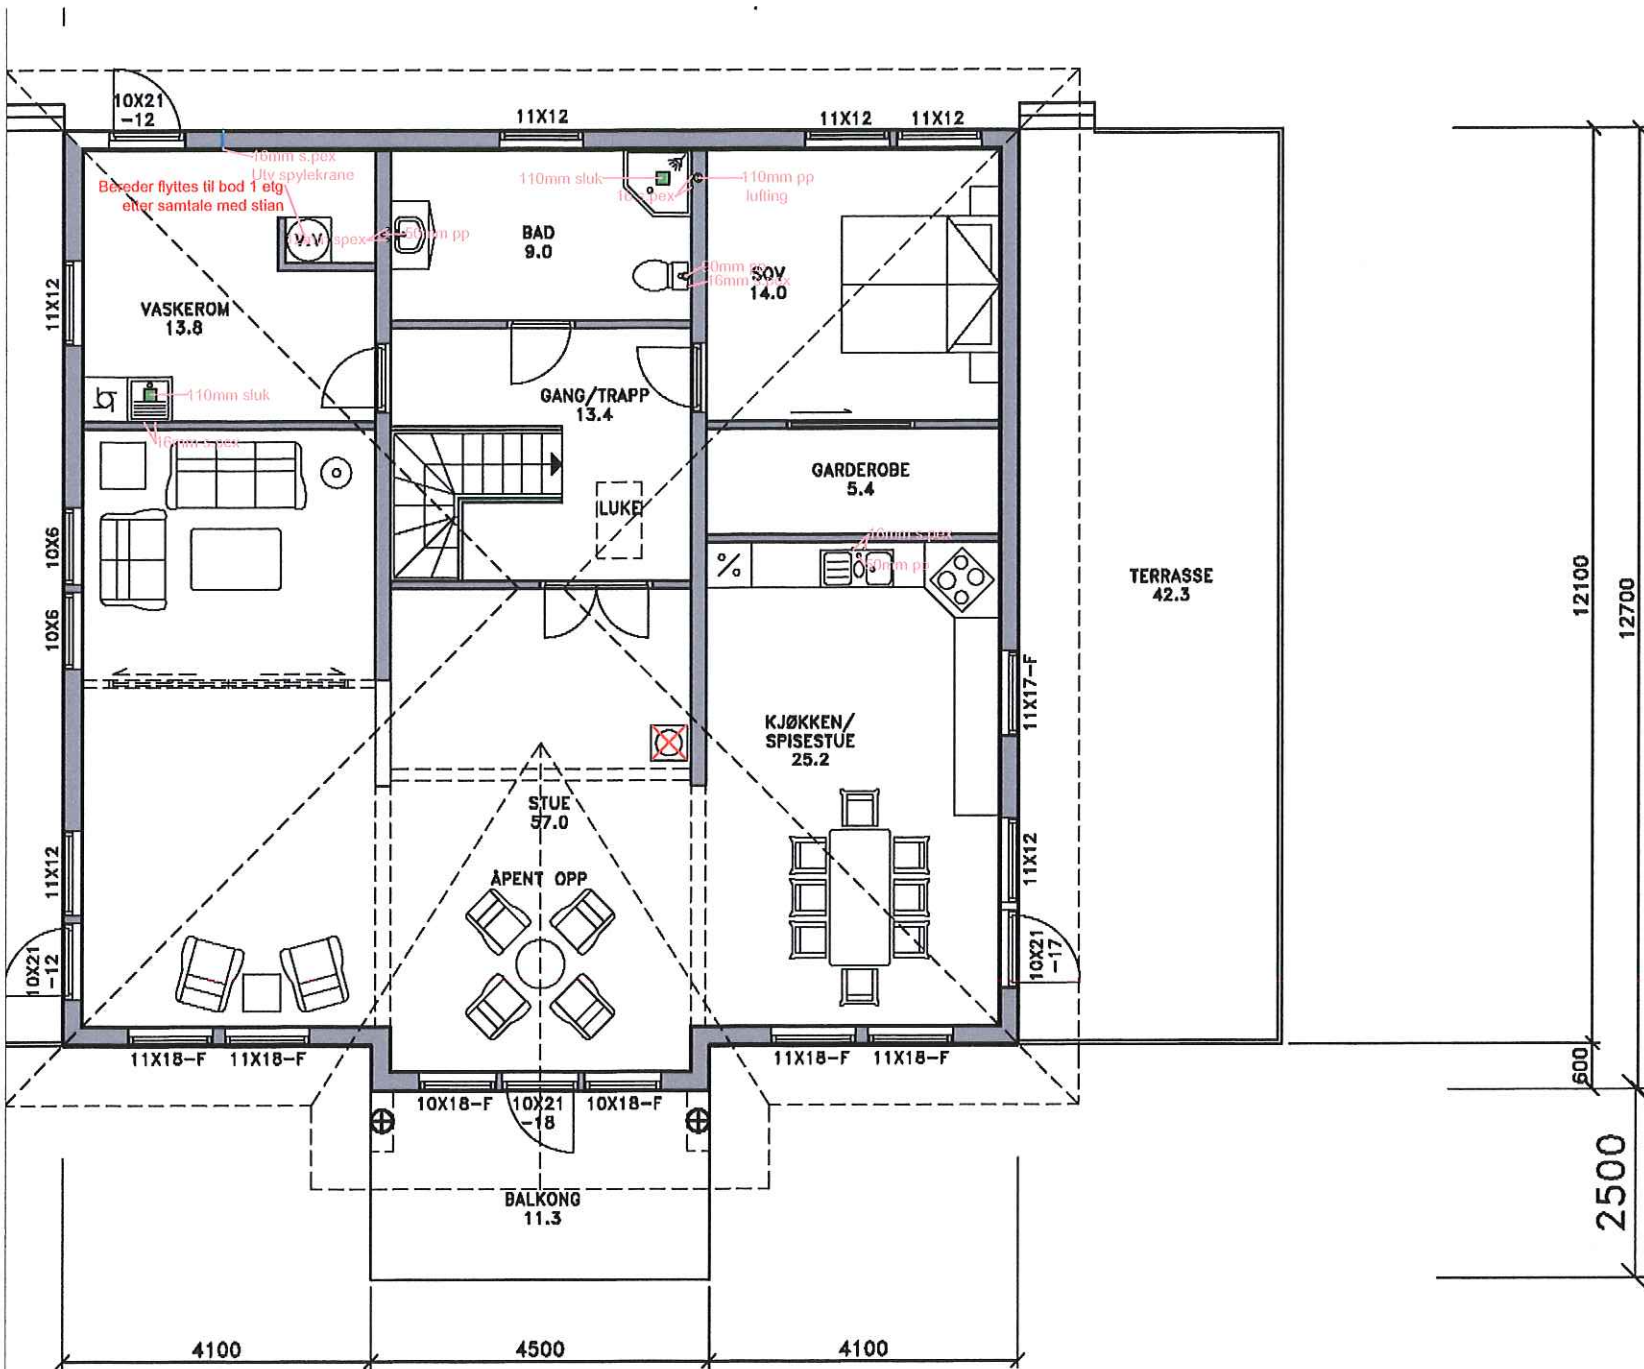


Tegning:	Pla
Type nr:	
SEVILLA	
Dato:	07.1
Rev.:	12.1 14.1
Byggherre:	Øystein Kvamm
BYA.:	
BRA.:	142
Grunnfl.:	
Prosjektnr:	
Tegningsnr:	
Målestokk:	

EXU

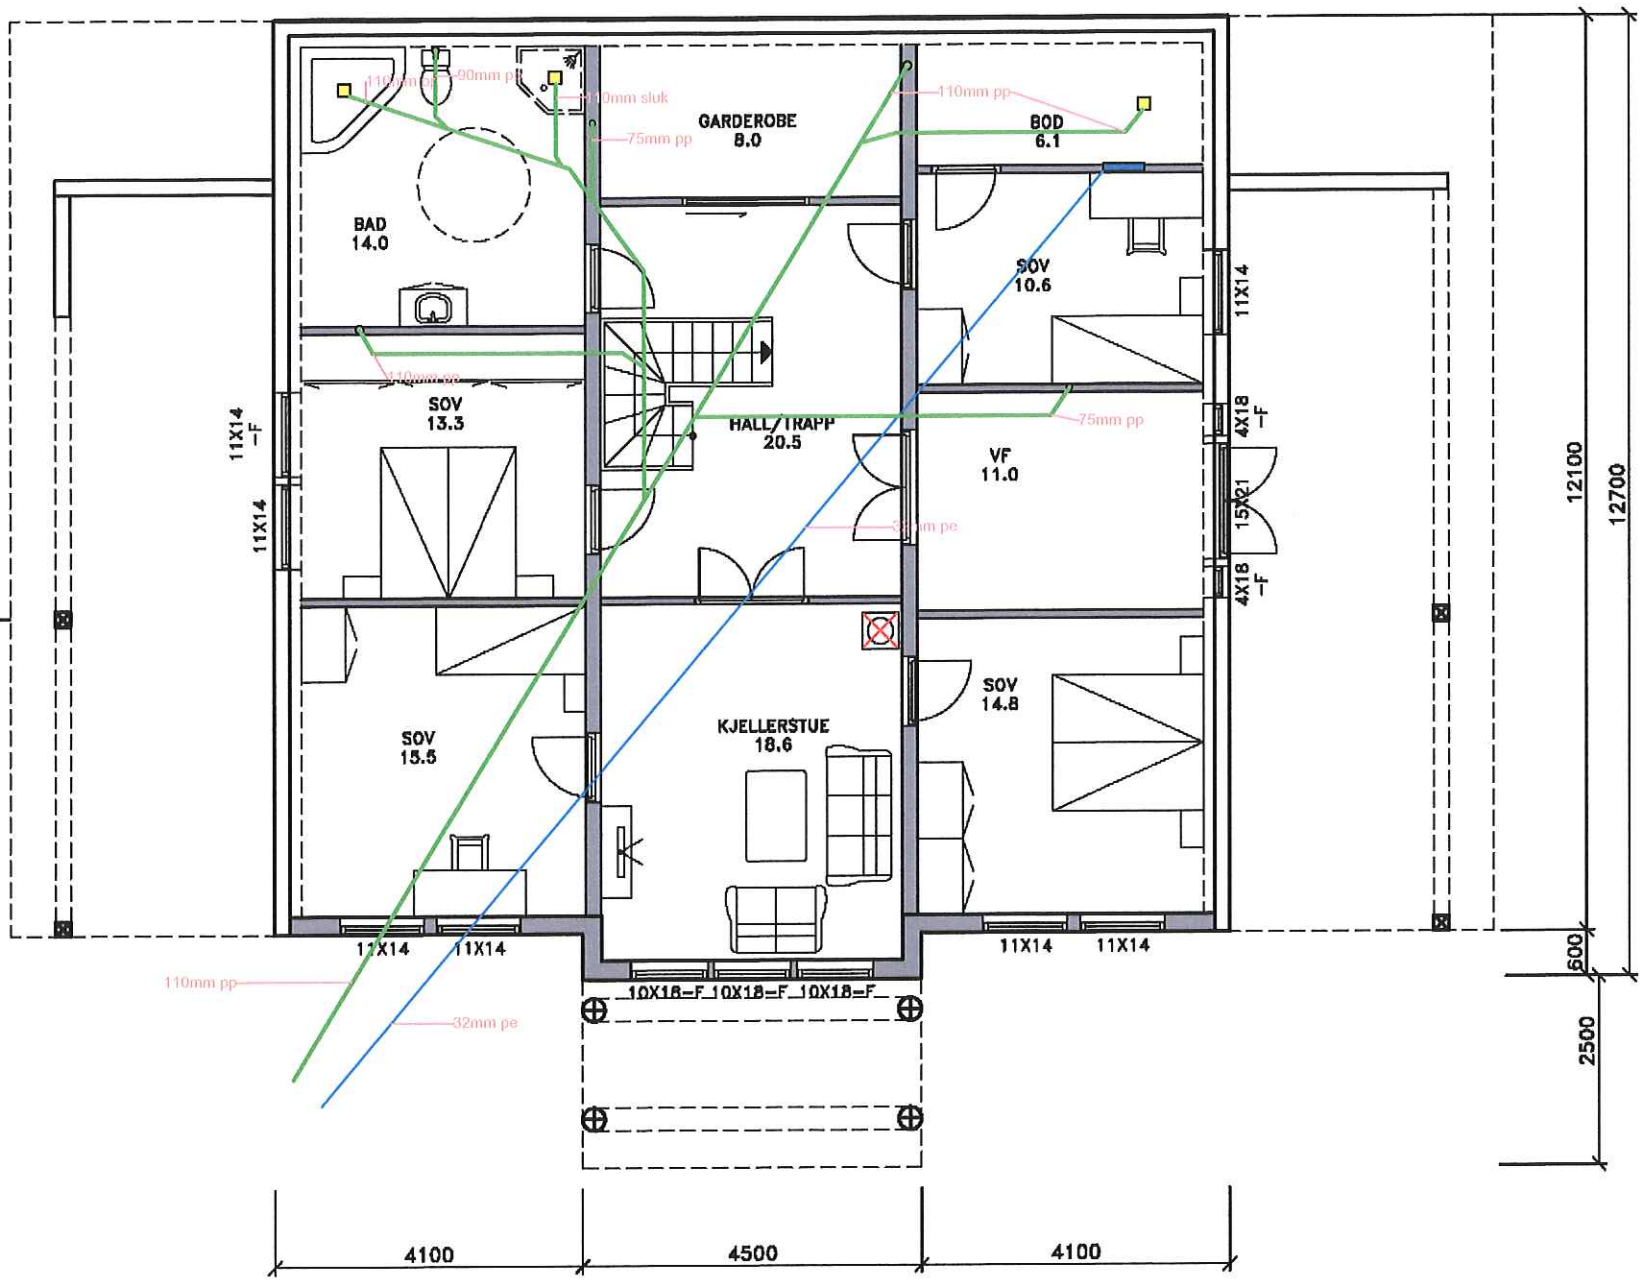

Tegning:	Plan sokk
Type nr:	SEVILLA
Dato:	07.05.
Rev.:	12.05. 14.05.
Byggherre:	Øystein Kvamme
BYA.:	252.3n
BRA.:	139.4n
Grunnfl.:	156.3n
Prosjektnr:	21
Tegningsnr:	51
Målestokk:	1:11

E XVI

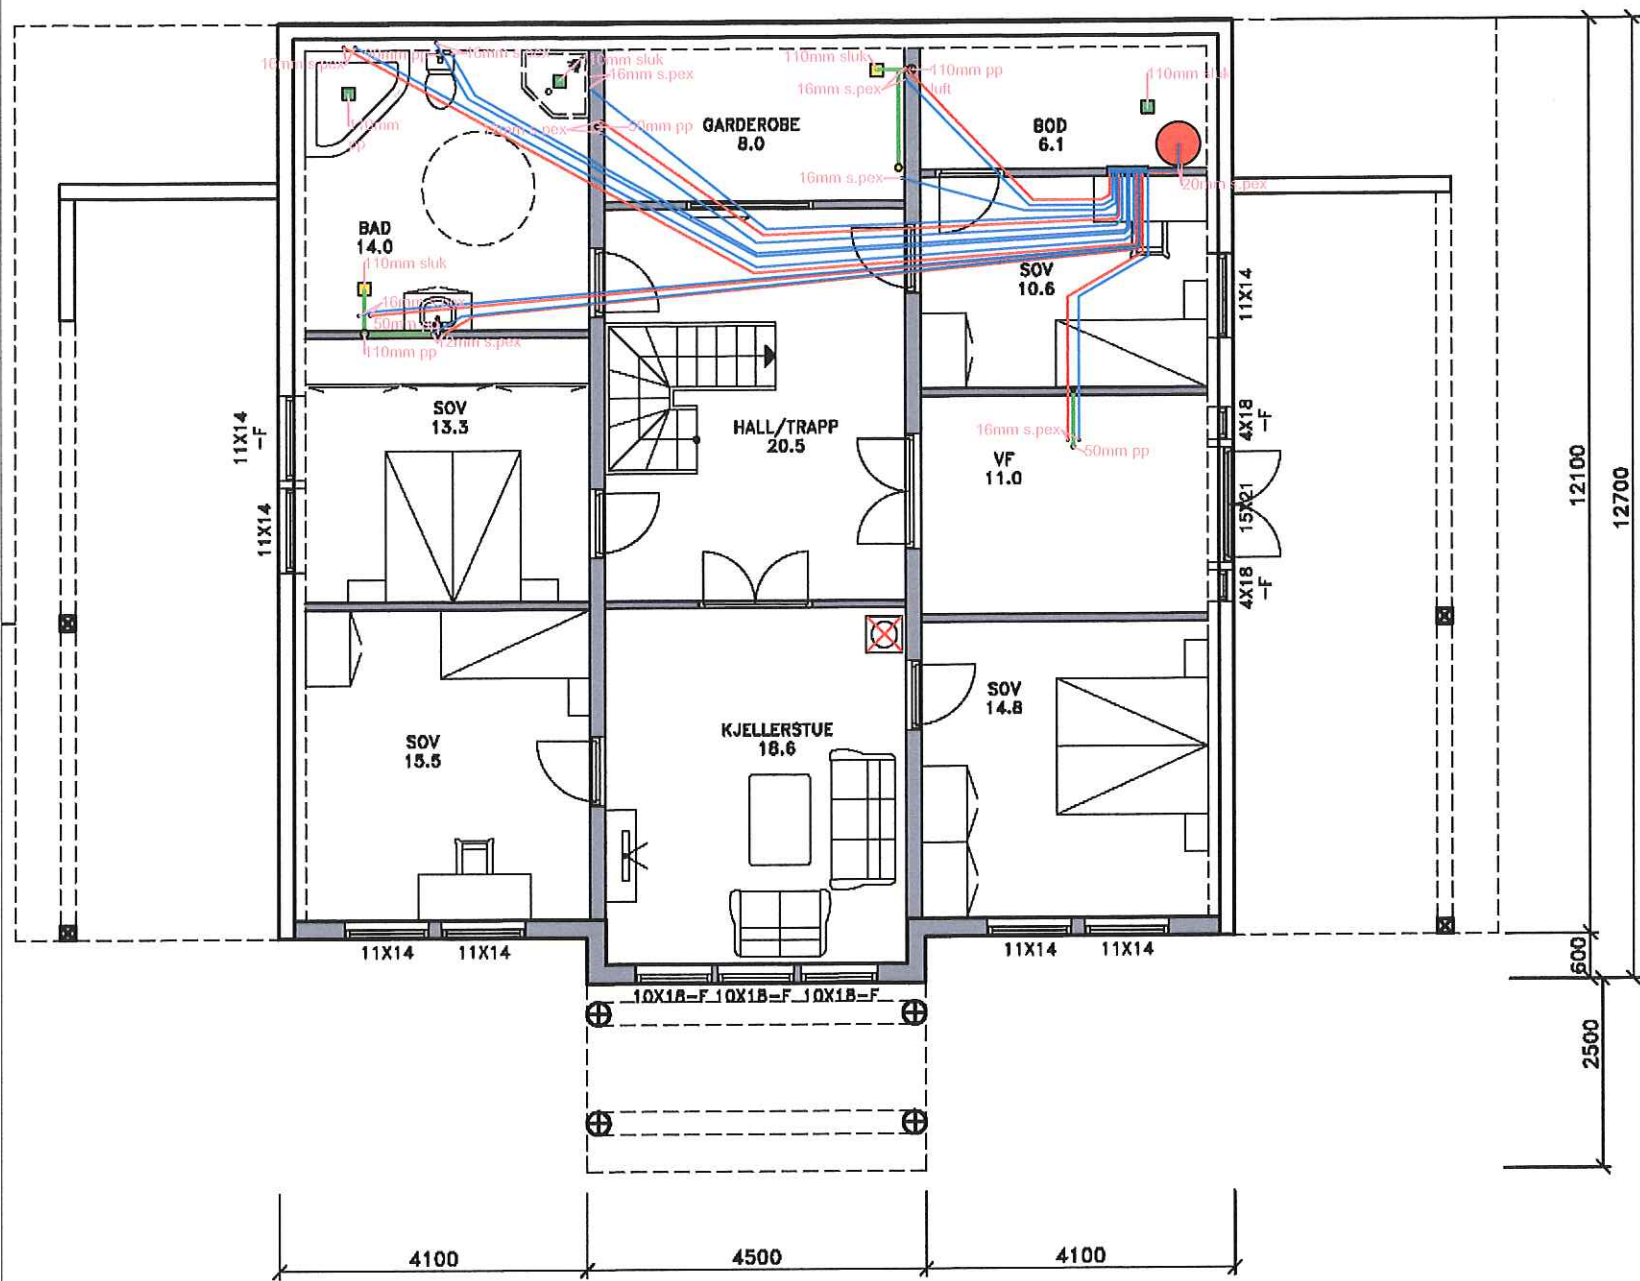

Tegning:	Plan sokkel
Type nr:	SEVILLA
Dato:	07.05.14
Rev.:	12.05.14 14.05.14
Byggherre:	Øystein Kvamme
BYA.:	252.3m²
BRA.:	139.4m²
Grunnfl.:	156.3m²
Prosjektnr:	206
Tegningsnr:	558
Målestokk:	1:100