



MERKNADER:

Forbehold: Det tas forbehold om mulig nedforet himling pga tekniske føringer. Arealer er beregnet ut fra tegning og er oppgitt i hht. NS3940. Tekniske forhold i bygningsmessig utførelse kan påvirke arealer i mindre grad.

NB! For boliger med forbruk >15000kWh/år må varmebehovet dekkes i tillegg av alternative fornybare energikilder (for eksempel ekstra pipe/ovn, solfanger, varmepumpe eller lignende).

Sikkerhetsglass leveres ihht. Plan og bygningsloven og glassbransjens anbefalinger.

		Tilbygg	BYA	25,8m ²		
			BRA	33 m ²		
Index	Dato	Beskrivelse	Sign	Kontr.		

Oppvarmet BRA:	BYA:	VOLUM:	ENERGIMERKE
		BRA TOTALT:	

BYGGEKommUNE:	GNR/BNR:	POSTNR:	POSTSTED:
Lindås	56/111	5956	Hundvin
ADRESSE:	Fagervollen 6		MOH:

TEGNET AV:	KONTROLLERT AV:	DATO:	FORMAT:

PROSJEKT:	Tilbygg	PROSJEKTNR.:
TEGNINGEN VISER:	Ny situasjonsplan	TEGNING NR.:
STATUS:	Byggemelding	MÅLESTOKK:
		1:500

TILTAKSHAVER:	Morten Vabø
---------------	-------------


BYGGEFIRMA:	 Hindenes Hus
-------------	------------------

INGENIØR- OG ARKITEKTKONTORET NORGESHUS AS, PB 161, 7223 MELHUS, TLF: 72 85 69 00

TEGNINGEN ER BESKYTTET ETTER LOV OM OPPHAVSRETT OG EIES AV NORGESHUS AS. TEGNINGER SKAL IKKE BENYTTES UTEN VÅR TILLATELSE. TEGNINGEN GJELDER IKKE SOM ARBEIDSTEGNING.

REV.

30.10.2017

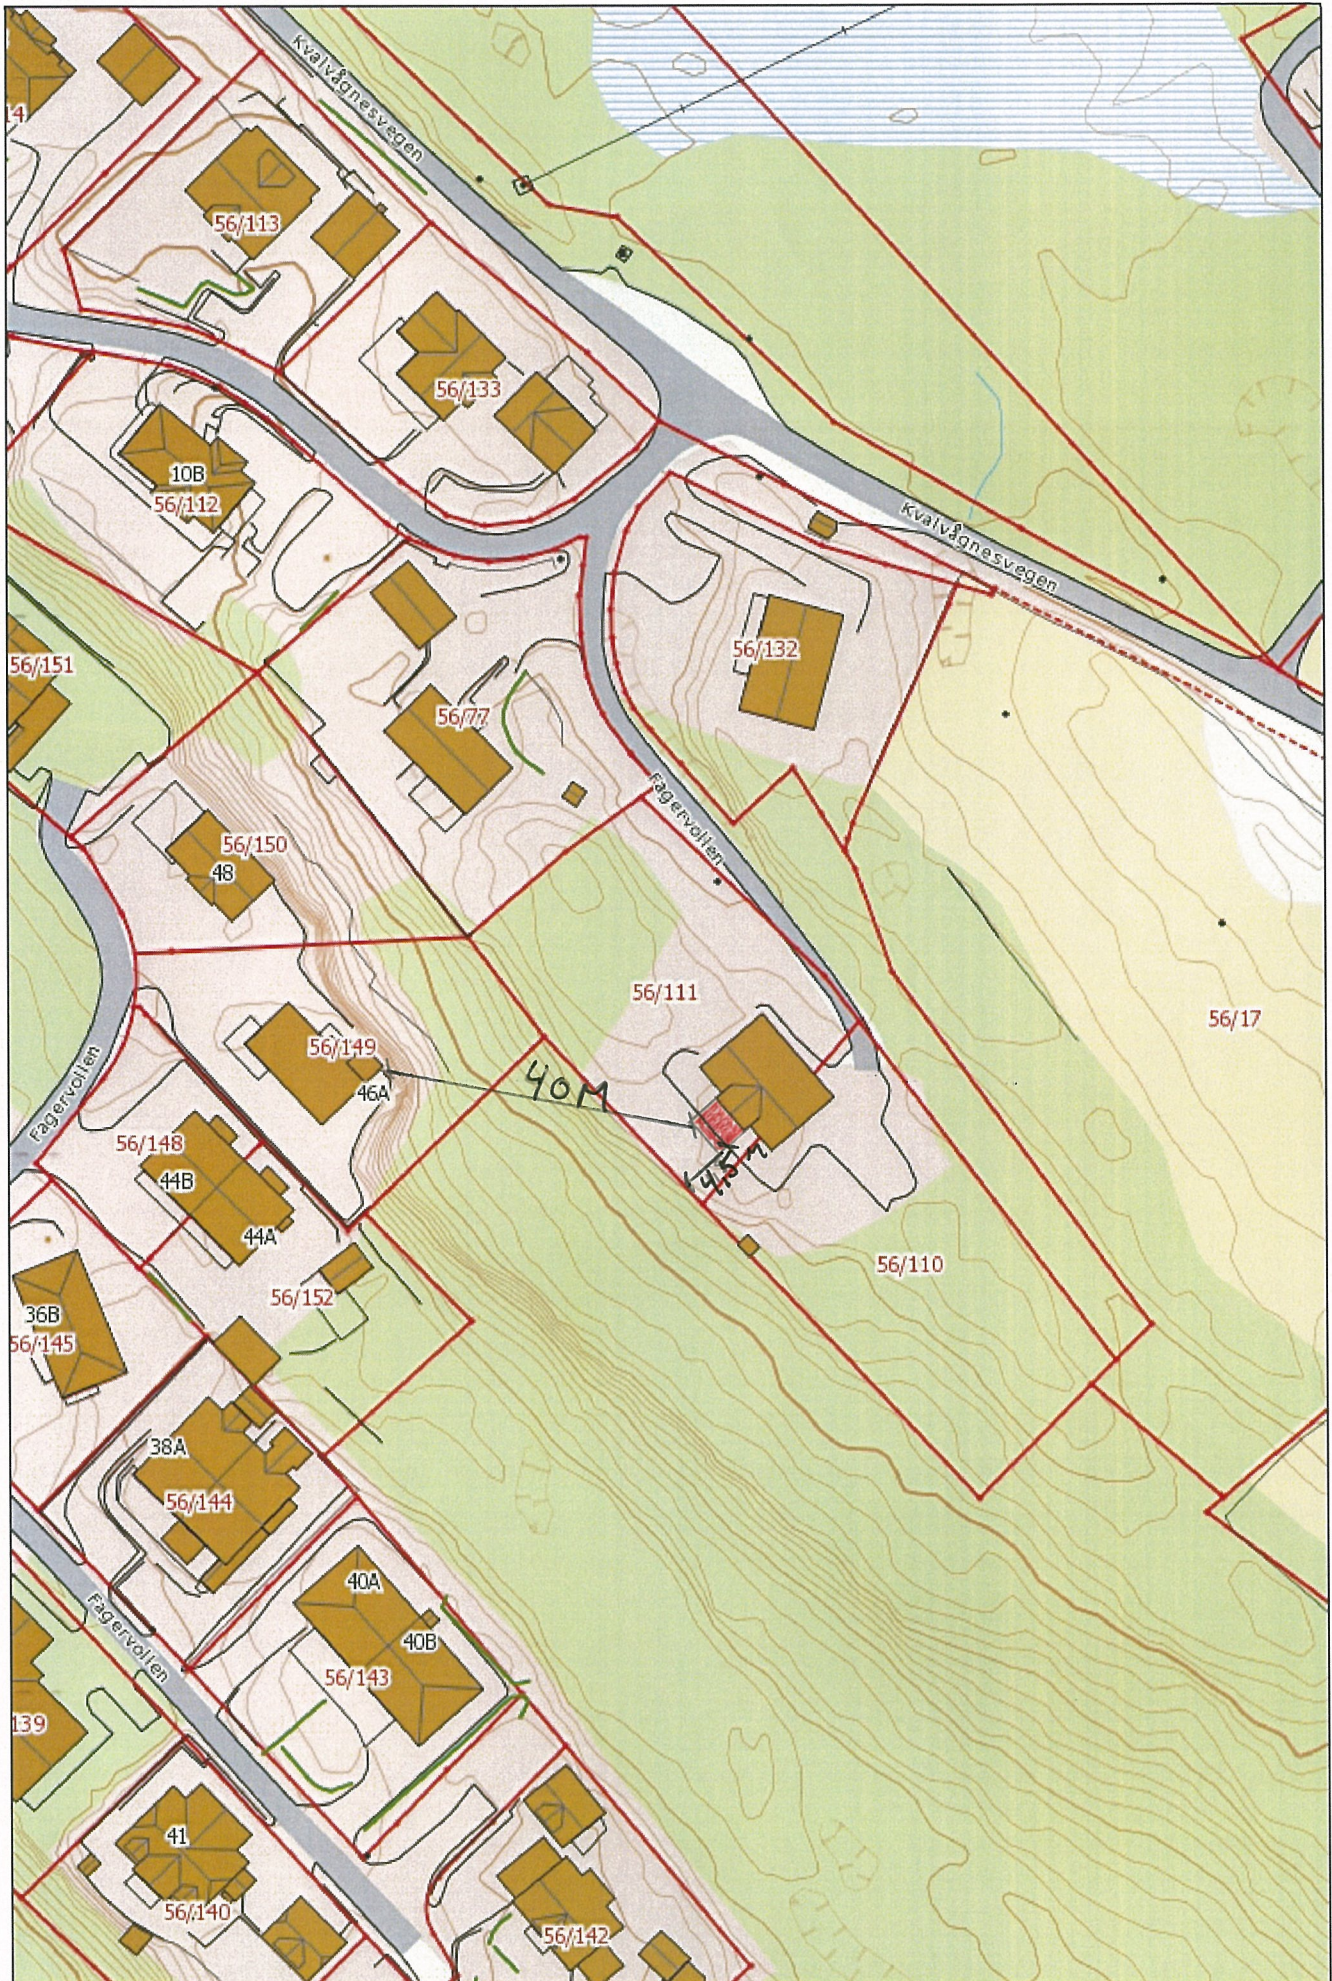

Målestokk: 1:1 000