

Vedlegg nr.
C - 1



Opplysninger gitt i nabovarsel sendes kommunen sammen med søknaden

(Gjenpart av nabovarsel)

Pbl § 21-3

Tiltak på eiendommen:						
Gnr.	Bnr.	Festenr.	Seksjonsnr.	Eiendommens adresse	Postnr.	Poststed
107	5			Kolåsvegen	5955	LINDÅS
Eier/fester				Kommune		
Anne-Sofie Kolås				Lindås		

Det varsles herved om						
<input type="checkbox"/> Nybygg	<input type="checkbox"/> Anlegg	<input type="checkbox"/> Endring av fasade	<input type="checkbox"/> Riving			
<input type="checkbox"/> Påbygg/tilbygg	<input type="checkbox"/> Skilt/reklame	<input type="checkbox"/> Innhegning mot veg	<input type="checkbox"/> Bruksendring			
<input type="checkbox"/> Midlertidig bygning, konstruksjon eller anlegg	<input type="checkbox"/> Antennesystem	<input checked="" type="checkbox"/> Oppretting/endring av matrikkelenhet (eiendomsdeling) eller bortfeste	<input type="checkbox"/> Annet			
Dispensasjon etter plan- og bygningsloven kapittel 19						
<input type="checkbox"/> Plan- og bygningsloven med forskrifter	<input type="checkbox"/> Kommunale vedtekter	<input checked="" type="checkbox"/> Arealplaner	<input type="checkbox"/> Vegloven	Vedlegg nr. B -		

Arealdisponering		
Sett kryss for gjeldende plan		
<input checked="" type="checkbox"/> Arealdel av kommuneplan	<input type="checkbox"/> Reguleringsplan	<input type="checkbox"/> Bebyggelsesplan
Navn på plan		
Arealdelen av kommuneplanen 2011-2023		

Beskriv nærmere hva nabovarslet gjelder	
<p>Fradeling av eiendom til boligformål. Ny parsell er ca 3000m2. Tilkomst til ny parsell vil være via eksisterende gårdsvei som vil opprustes. Den omsøkte parsellen ligger i arealformål LNF i kommuneplanens arealdel. Tiltaket vil derfor kreve dispensasjon fra arealformålet i kommuneplanens arealdel.</p>	
Vedlegg nr. Q -	

Spørsmål vedrørende nabovarsel rettes til			
Foretak/tiltakshaver			
Hilleren Prosjektering AS			
Kontaktperson, navn	E-post	Telefon	Mobil
Liv Grete Rangnes	post@hillerenprosjektering.no	55500360	48050450
Søknaden kan ses på hjemmeside: (ikke obligatorisk):			

Merknader sendes til	
Eventuelle merknader skal være mottatt innen 2 uker etter at dette varsel er sendt. Ansvarlig søker/tiltakshaver skal sammen med søknad sende innkomne merknader og redegjøre for ev. endringer.	
Navn	Postadresse
Hilleren Prosjektering AS	Skulebakken 2-4
Postnr. Poststed	E-post
5355 KNARREVIK	post@hillerenprosjektering.no

Følgende vedlegg er sendt med nabovarslet				
Beskrivelse av vedlegg	Gruppe	Nr. fra - til	Ikke relevant	
Dispensasjonssøknad/vedtak	B	—	<input type="checkbox"/>	
Situasjonsplan	D	1 - 2	<input type="checkbox"/>	
Tegninger snitt, fasade	E	—	<input checked="" type="checkbox"/>	
Andre vedlegg	Q	—	<input checked="" type="checkbox"/>	

Underskrift		
Tilsvarende opplysninger med vedlegg er sendt i nabovarsel til berørte naboer og gjenboere. Mottagere av nabovarsel fremgår av kvittering for nabovarsel.		
Sted	Dato	Underskrift ansvarlig søker eller tiltakshaver
Knarrevik	26.10.2017	
		Gjentas med blokkbokstaver
		LIV GRETE RANGNES



<p>Situasjonskart - gnr. 107, bnr. 5</p> <p>--- TILKOMSTVEI</p> <p>■ PARSELL SOM SKIKES FRADILT</p>		<p>Dato: 26-10-2017</p> <p>Målestokk: 1:1 000</p> <p>← 30m →</p>
---	--	--


Nabovarsel D-2



Målestokk 1:8000
Dato: 18.10.2017

ambita

Kommune: 1263 Lindås
Eiendom: 1263/107/5/0/0

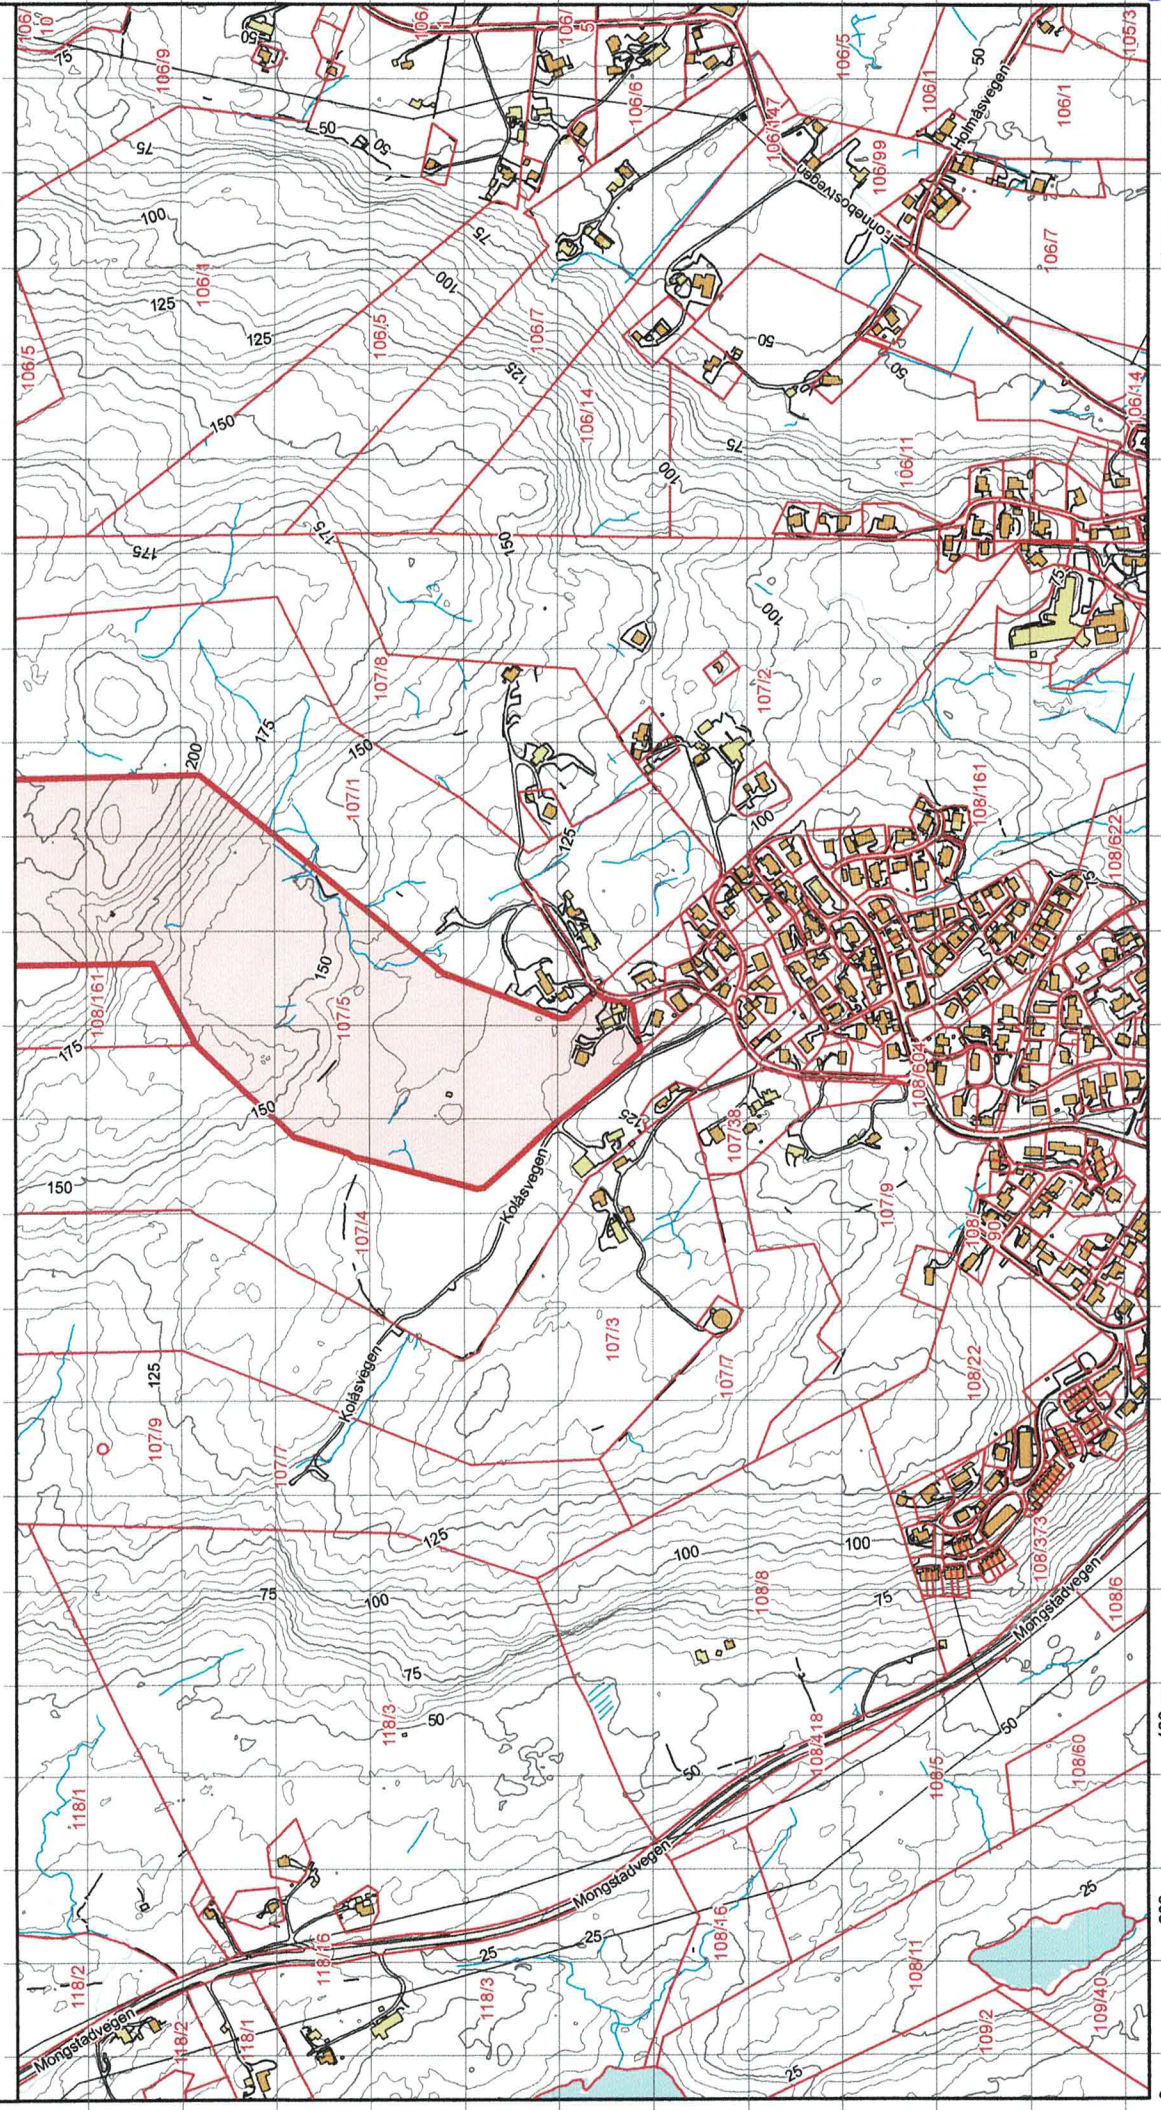

Cartogram: Geovest - 8193
Det tas forbehold om feil og mangler i kartet.
Kartet kan ikke benyttes i byggesaksbehandling.

Kommunenun	Gårdnummer	Bruksnummer	Festenummer	Seksjonsnumr	Eiendommens adresse	Eiendommens Eiendommens Eier/fester	Eiers adresse	Eiers postnum	Eiers poststed	Rolle	AndelTeller	AndelNevner	Annet
1263	107	5	0	0	Kolåsvegen 128	Kolås Anne-Sofie	Kolåsvegen 130	5955 LINDÅS	Valgt eiendorr		1	1	
1263	119	2	0	0	Sundsøvøgen 177	Sundsøvø Marianne	Reahagan 35A	754 OSLO	Tilgrenset eier		1	1	
1263	107	23	0	0	Kolåsvegen 130	Kolås Anne-Sofie	Kolåsvegen 130	5955 LINDÅS	Tilgrenset eier		1	1	
1263	107	14	0	0	Kolåsvegen 149	Kolås Jan Tore	Kolåsvegen 151	5955 LINDÅS	Tilgrenset eier		1	1	
1263	119	1	0	0	Sundsøvøgen 190	Sætre Kathrine Aven	Sundsøvøgen 190	5955 LINDÅS	Tilgrenset eier		1	1	
1263	108	161	0	0		Lindås Tomteselskap AS	Hagellia 4	5914 ISDALSTØ	Tilgrenset eier		1	1	
1263	107	4	0	0		Kolås Nils Andre	Kolåsvegen 133	5955 LINDÅS	Tilgrenset eier		1	1	
1263	107	1	0	0	Kolåsvegen 132	Kolås Morten Arve	Kolåsvegen 134	5955 LINDÅS	Tilgrenset eier		1	1	

Kvittering for nabovarsel sendes kommunen sammen med søknaden

Nabovarsel kan enten sendes som rekommandert sending, overleveres personlig mot kvittering eller sendes på e-post mot kvittering. Med kvittering for mottatt e-post menes en e-post fra nabo/gjenboer som bekrefter å ha mottatt nabovarslet. Ved personlig overlevering vil signatur gjelde som bekreftelse på at varslet er mottatt. Det kan også signeres på at man gir samtykke til tiltaket.

Tiltaket gjelder							
Eiendom/ byggested	Gnr.	Bnr.	Festenr.	Seksjonsnr.	Bygningsnr.	Bolignr.	Kommune
	107	5					Lindås
	Adresse				Postnr.	Poststed	
	Kolåsvegen				5955	LINDÅS	

Følgende naboer har mottatt eller fått rek. sending av vedlagte nabovarsel med tilhørende vedlegg:

Nabo-/gjenboereiendom				Eier/fester av nabo-/gjenboereiendom			
Gnr.	Bnr.	Festenr.	Seksjonsnr.	Eiers/festers navn		Dato sendt e-post	
119	2			Marianne Sundsbø			
Adresse				Adresse		Kvittering vedlegges	
Sundsbøvegen 177				Røhagan 35A			
Postnr.	Poststed		Postnr.	Poststed		Poststedets reg.nr.	
5955	LINDÅS		754	Oslo			
Personlig kvittering for	Dato	Sign.		Personlig kvittering for	Dato	Sign.	
<input type="checkbox"/> mottatt varsel				<input type="checkbox"/> samtykke til tiltaket	27/10/17	Denne del klistres på kvittering RR 1596 0730 6 NO	

Nabo-/gjenboereiendom				Eier/fester av nabo-/gjenboereiendom			
Gnr.	Bnr.	Festenr.	Seksjonsnr.	Eiers/festers navn		Dato sendt e-post	
107	5/23			Anne-Sofie Kolås			
Adresse				Adresse		Kvittering vedlegges	
Kolåsvegen 130				Kolåsvegen 130			
Postnr.	Poststed		Postnr.	Poststed		Poststedets reg.nr.	
5955	LINDÅS		5955	LINDÅS			
Personlig kvittering for	Dato	Sign.		Personlig kvittering for	Dato	Sign.	
<input checked="" type="checkbox"/> mottatt varsel	28.10.17	Anne-Sofie Kolås		<input type="checkbox"/> samtykke til tiltaket			

Nabo-/gjenboereiendom				Eier/fester av nabo-/gjenboereiendom			
Gnr.	Bnr.	Festenr.	Seksjonsnr.	Eiers/festers navn		Dato sendt e-post	
107	14			Jan-Tore Kolås			
Adresse				Adresse		Kvittering vedlegges	
Kolåsvegen 149				Kolåsvegen 151			
Postnr.	Poststed		Postnr.	Poststed		Poststedets reg.nr.	
5955	LINDÅS		5955	LINDÅS			
Personlig kvittering for	Dato	Sign.		Personlig kvittering for	Dato	Sign.	
<input checked="" type="checkbox"/> mottatt varsel	28.10.17	Jan-Tore Kolås		<input checked="" type="checkbox"/> samtykke til tiltaket			

Nabo-/gjenboereiendom				Eier/fester av nabo-/gjenboereiendom			
Gnr.	Bnr.	Festenr.	Seksjonsnr.	Eiers/festers navn		Dato sendt e-post	
119	1			Kathrine Aven Sætre			
Adresse				Adresse		Kvittering vedlegges	
Sundbøvegen 190				Sundbøvegen 190			
Postnr.	Poststed		Postnr.	Poststed		Poststedets reg.nr.	
5955	LINDÅS		5955	LINDÅS			
Personlig kvittering for	Dato	Sign.		Personlig kvittering for	Dato	Sign.	
<input checked="" type="checkbox"/> mottatt varsel	27/10-17	K.A. Sætre		<input type="checkbox"/> samtykke til tiltaket			

Nabo-/gjenboereiendom				Eier/fester av nabo-/gjenboereiendom			
Gnr.	Bnr.	Festenr.	Seksjonsnr.	Eiers/festers navn		Dato sendt e-post	
108	161			Lindås Tomteselskap AS			
Adresse				Adresse		Kvittering vedlegges	
Hagellia 4				Hagellia 4			
Postnr.	Poststed		Postnr.	Poststed		Poststedets reg.nr.	
5914	ISDALSTØ		5914	ISDALSTØ			
Personlig kvittering for	Dato	Sign.		Personlig kvittering for	Dato	Sign.	
<input checked="" type="checkbox"/> mottatt varsel	27/10-17	[Signature]		<input type="checkbox"/> samtykke til tiltaket			

Det er per dags dato innlevert rekommandert sending til ovennevnte adressater.

Samlet antall sendinger: 7

Sign. *KFR*

Dato: **124612**
27/10-17