



DATO
03.03.17

FORMAT
A4

PROSJEKT
Grindabu 194/17

OPPDRAAGSGIVER
Ole Fritjof Godtfredsen
Knarreviktoppen 56
4637 Kristiansand

TEGNET AV
Fredrik Linge Nygaard
post@sigfreds.no
+47 901 77 679



Flyfoto

– som viser dagens situasjon

SIGNATUR
FLN

PROSEKJT NR.
2017.LINDÅS



DATO
03.03.17

SIGNATUR
FLN

FORMAT
A4

MÅLESTOKK
1:500

PROSJEKT
Grindabu 194/17

PROSJEKT NR.
2017.LINDÁS


OPPDRAAGSGIVER
Ole Fritjof Godtfredsen
Knarreviktoppen 56
4637 Kristiansand

TEGNET AV
Fredrik Linge Nygaard
post@sigfreds.no
+47 901 77 679



Situasjonsplan

– som viser dagens situasjon

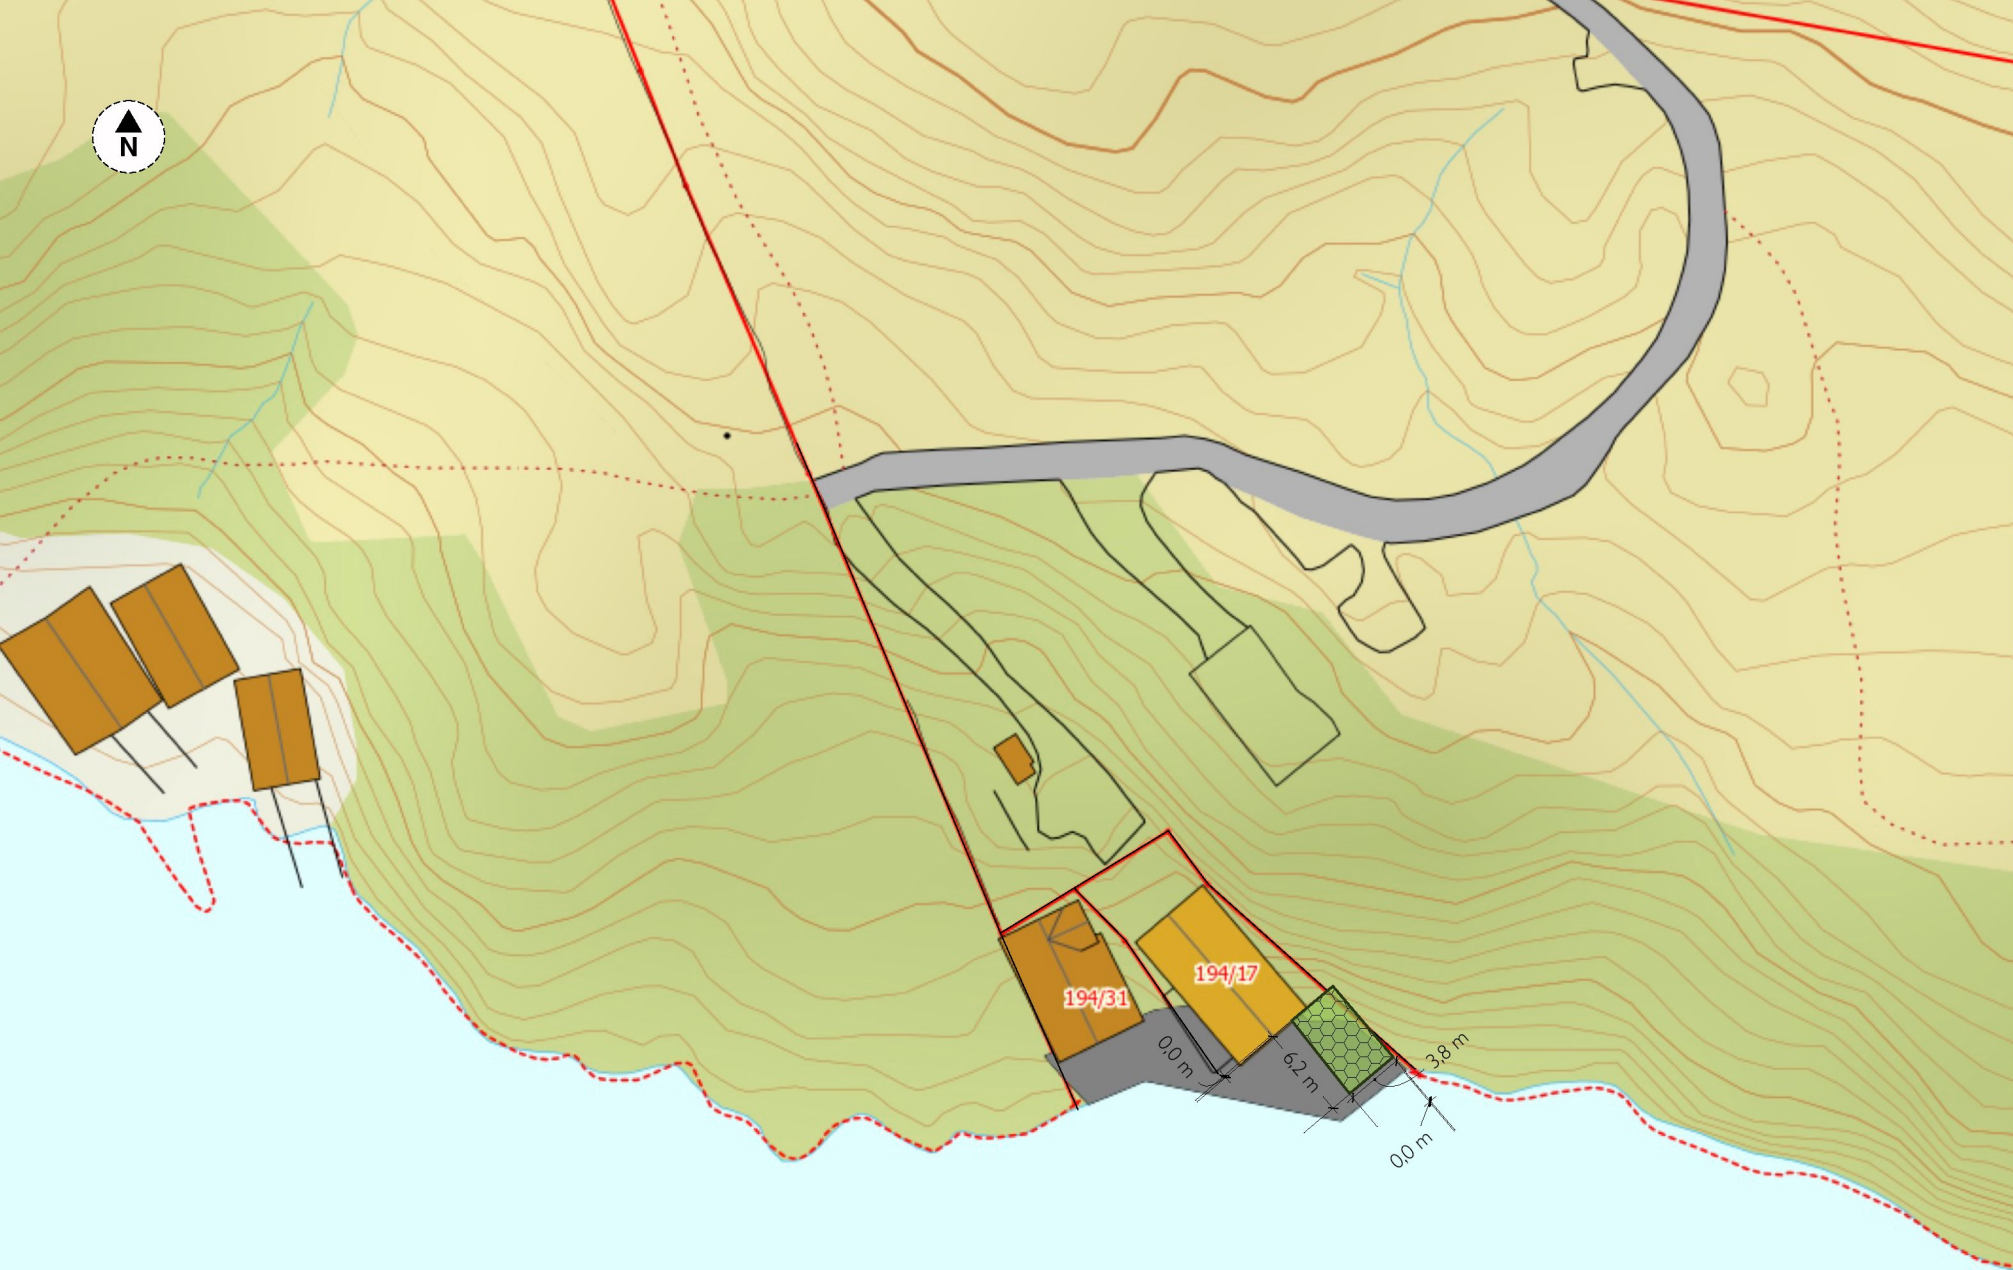

DATO
 03.03.17
 SIGNATUR
 FLN

FORMAT
 A4
 MÅLESTOKK
 1:500

PROSJEKT
 Grindabu 194/17
 PROSJEKT NR.
 2017.LINDÁS


OPPDRAGSGIVER
 Ole Fritjof Godtfredsen
 Knarreviktoppen 56
 4637 Kristiansand

TEGNET AV
 Fredrik Linge Nygaard
 post@sigfreds.no
 +47 901 77 679



Situasjonsplan

– som viser planlagt grindabu

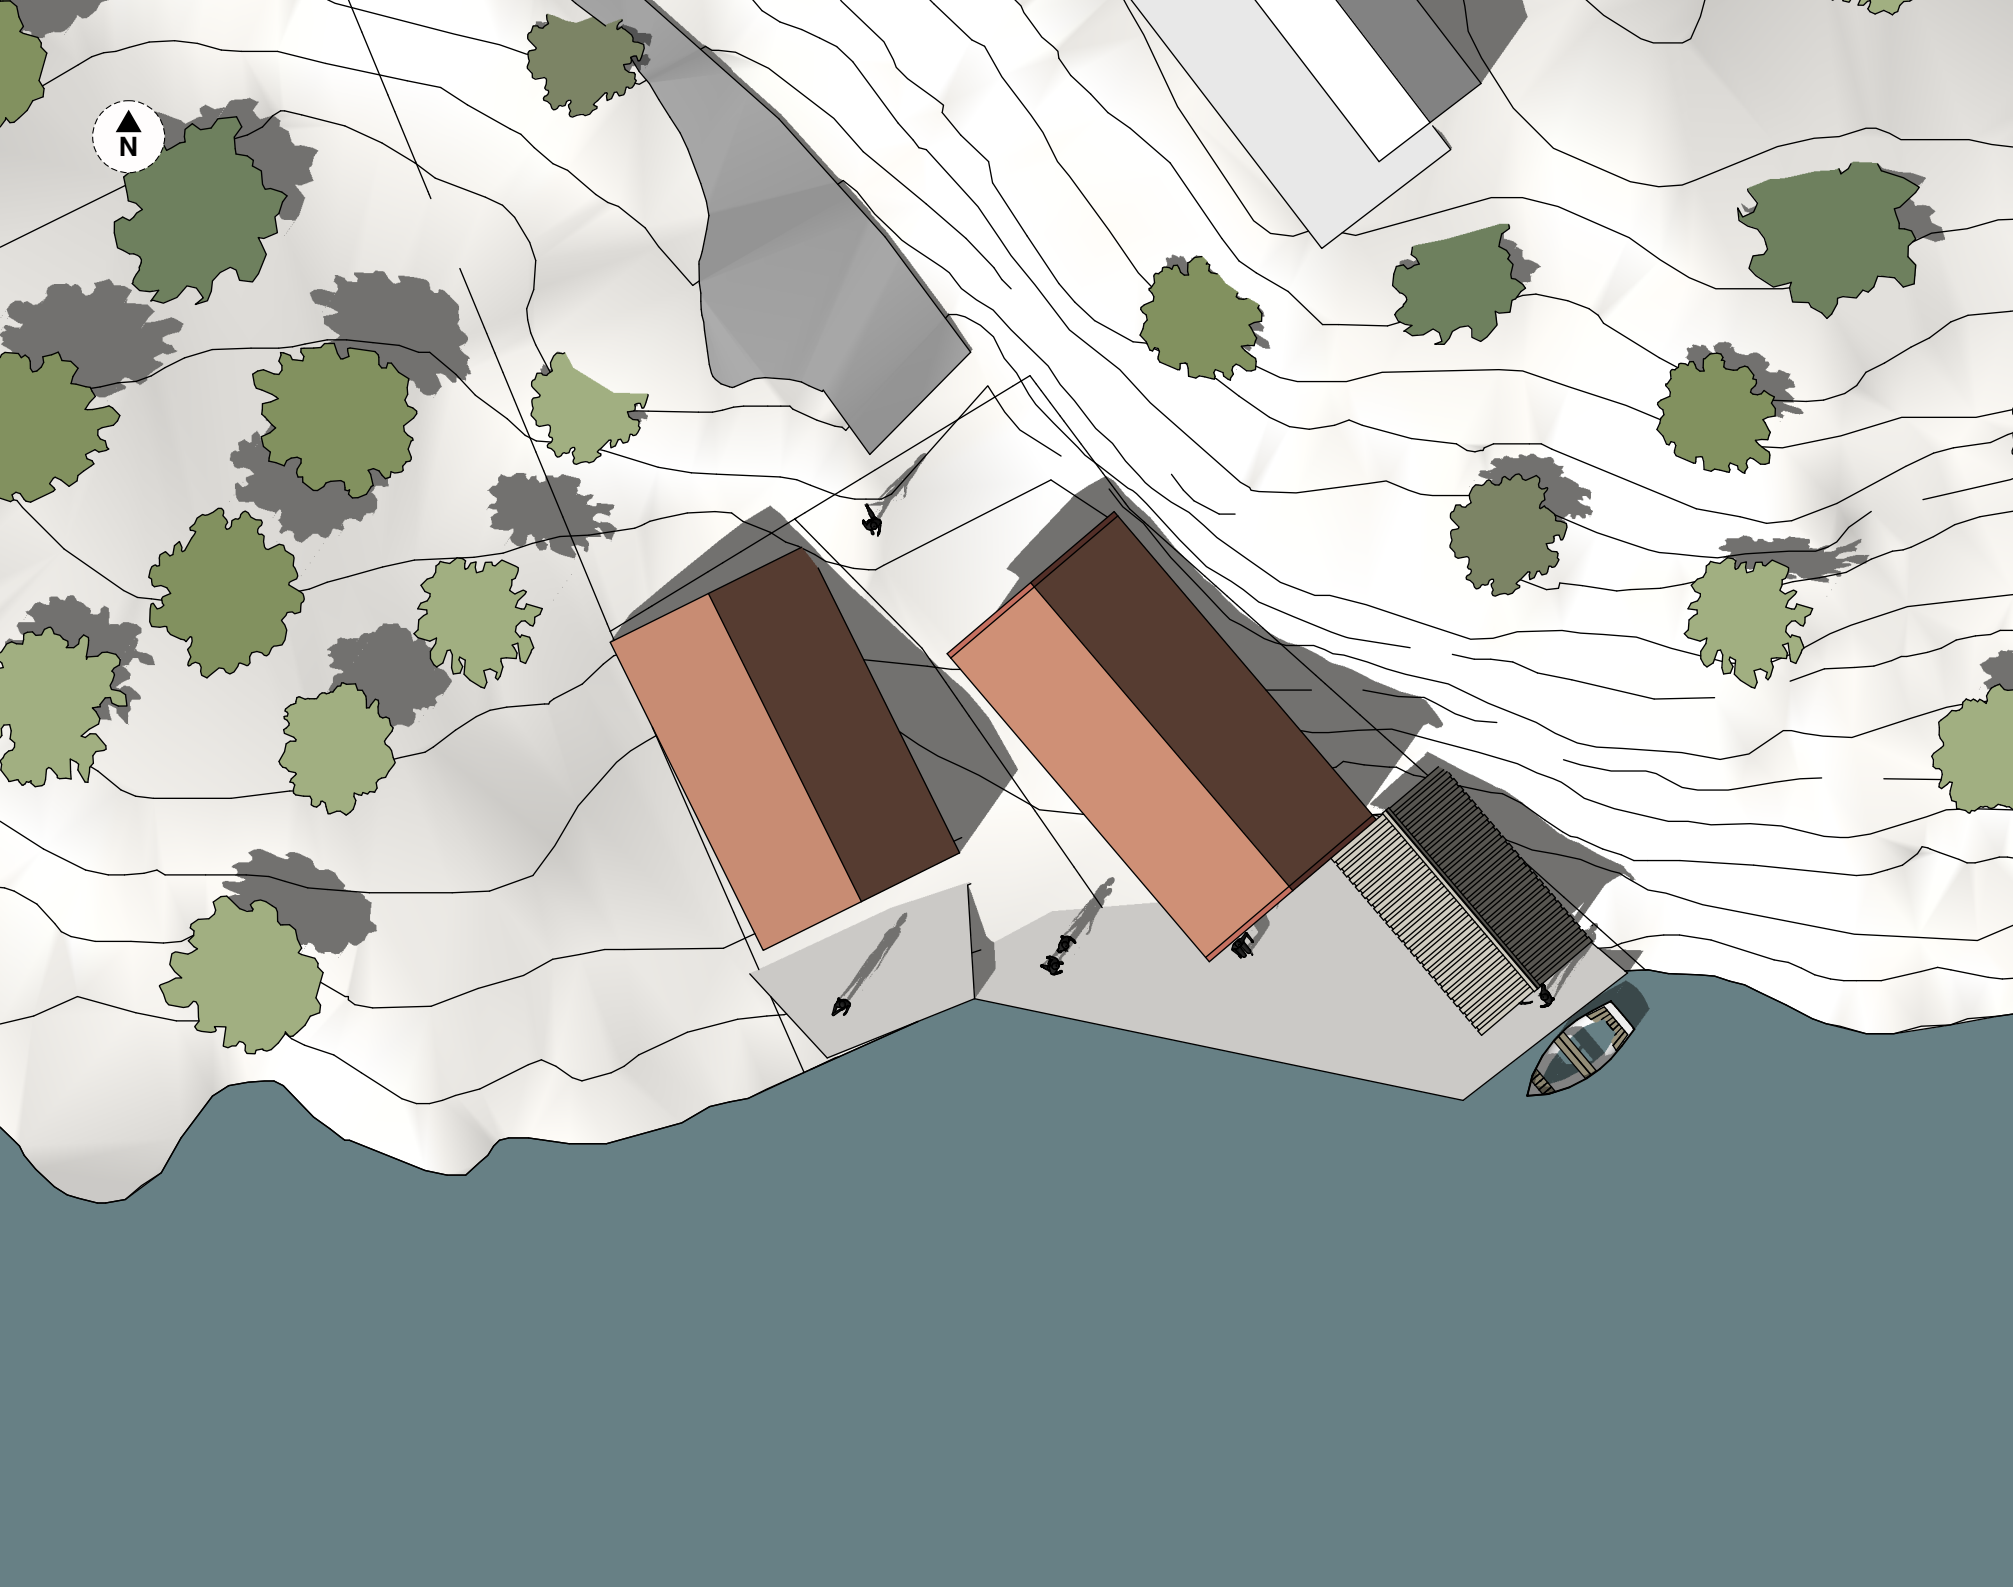

DATO
03.03.17

FORMAT
A4

PROSJEKT
Grindabu 194/17

OPPDRAAGSGIVER

Ole Fritjof Godtfredsen
Knarreviktoppen 56
4637 Kristiansand

TEGNET AV

Fredrik Linge Nygaard
post@sigfreds.no
+47 901 77 679




Utomhusplan
– som viser planlagt grindabu

SIGNATUR
FLN

MÅLESTOKK
1:200

PROSJEKT NR.
2017.LINDÅS

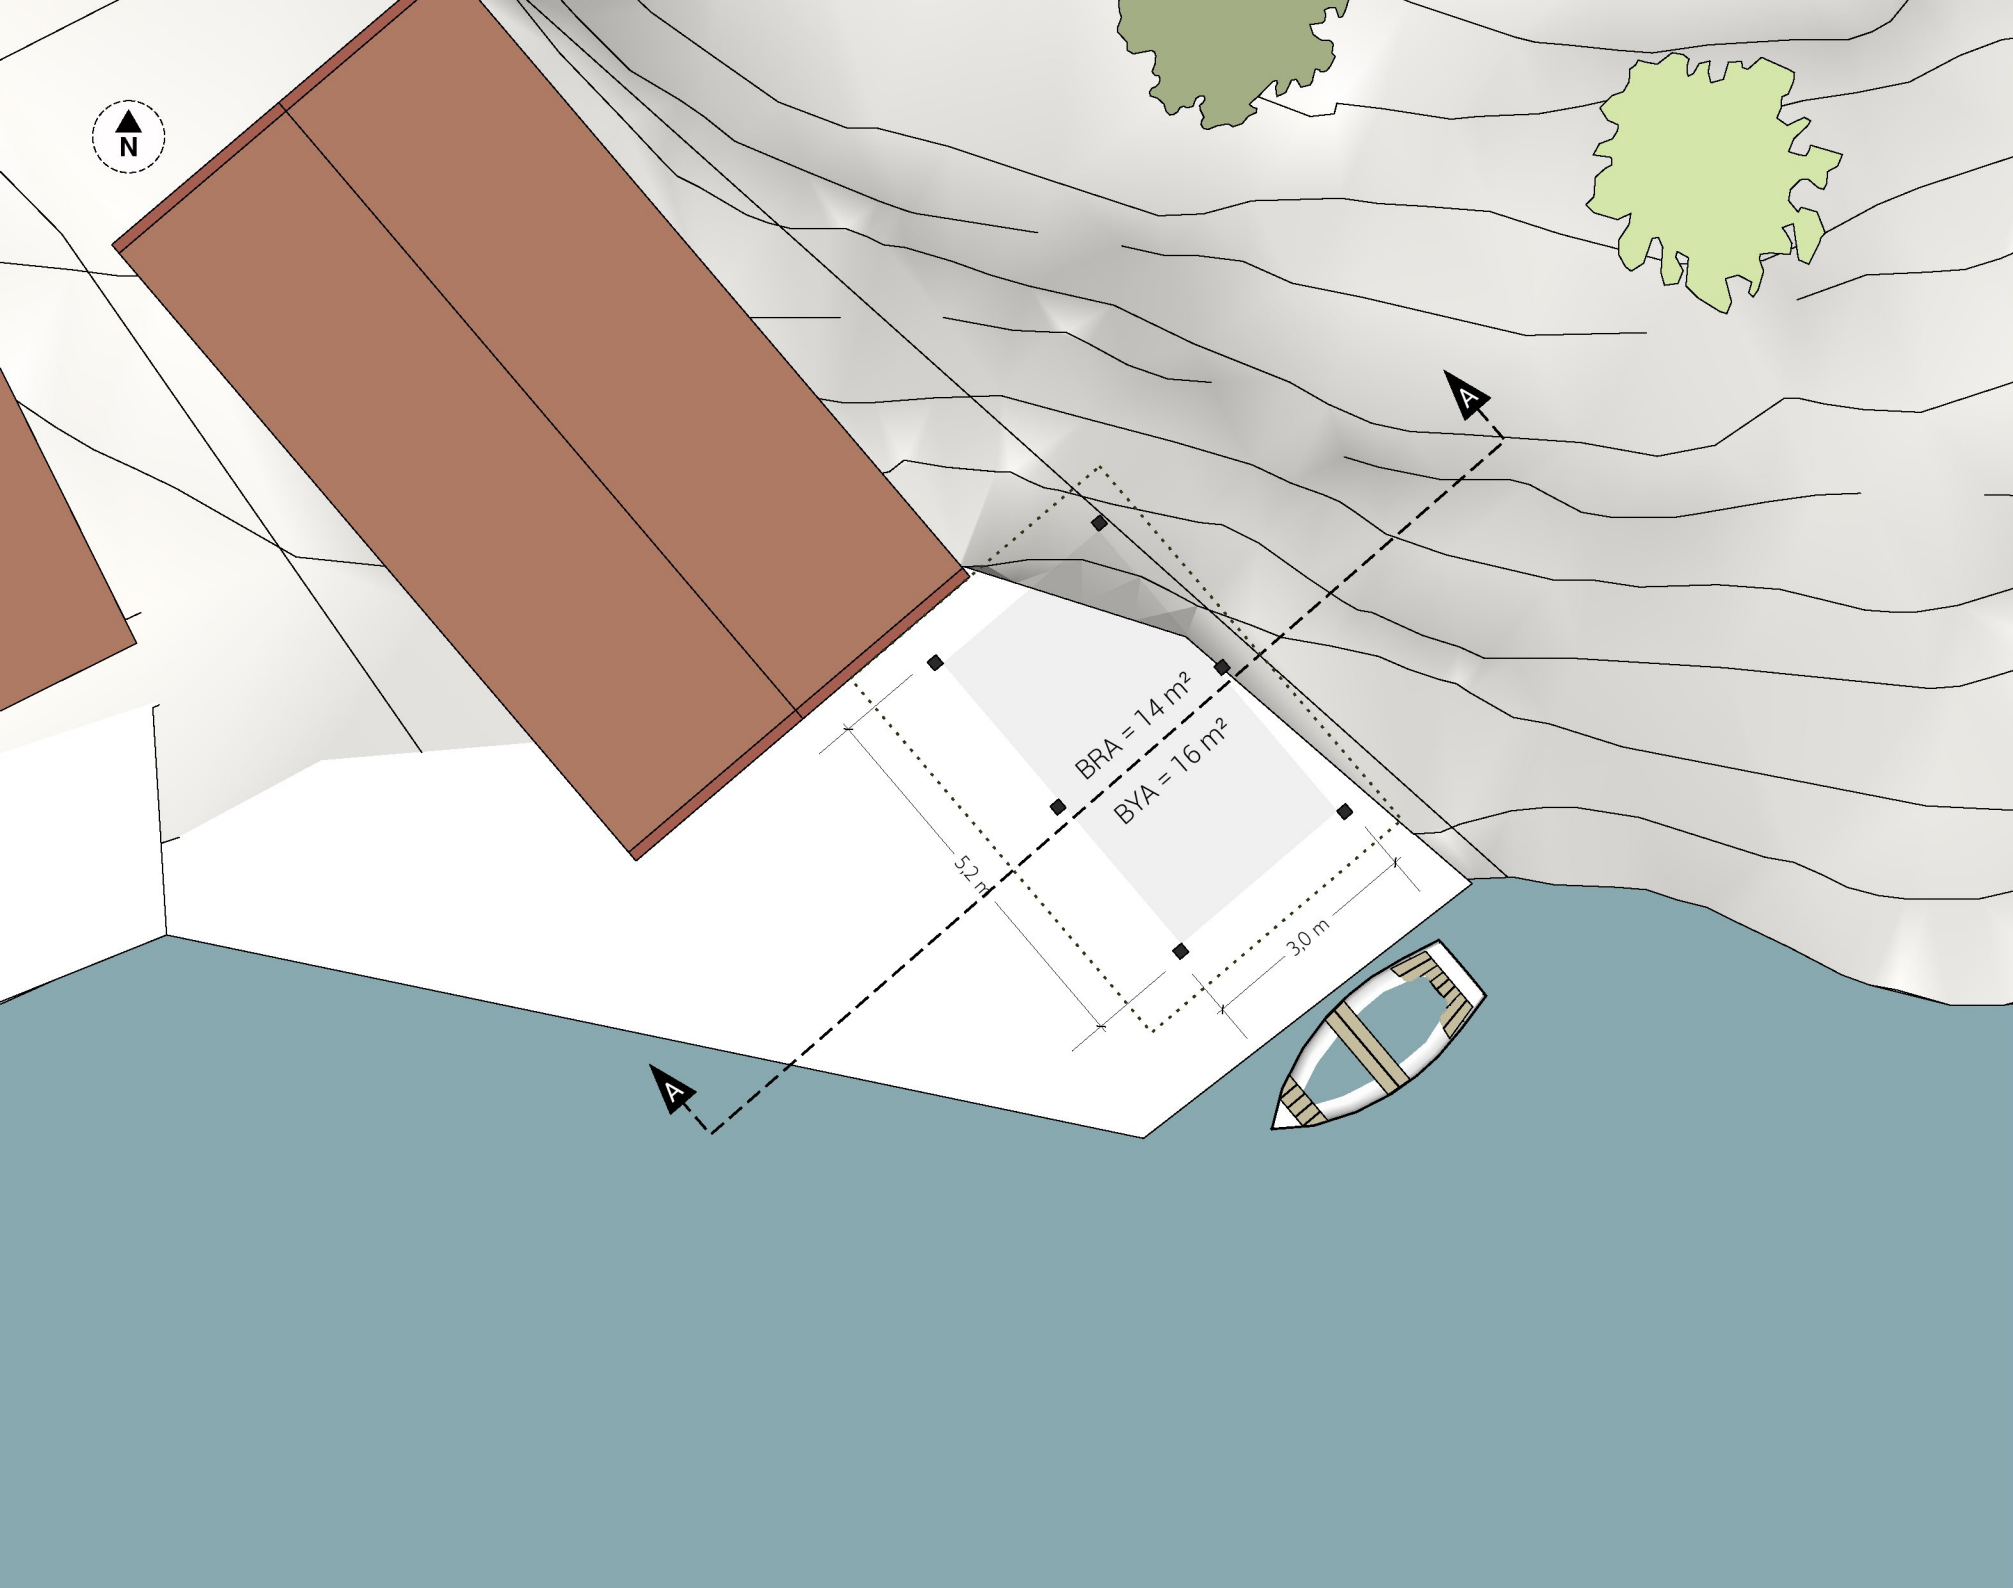

DATO
03.03.17

FORMAT
A4

PROSJEKT
Grindabu 194/17

OPPDRAAGSGIVER

Ole Fritjof Godtfredsen
Knarreviktoppen 56
4637 Kristiansand

TEGNET AV

Fredrik Linge Nygaard
post@sigfreds.no
+47 901 77 679




Plan

– som viser planlagt grindabu

SIGNATUR
FLN

MÅLESTOKK
1:100

PROSJEKT NR.
2017.LINDÅS

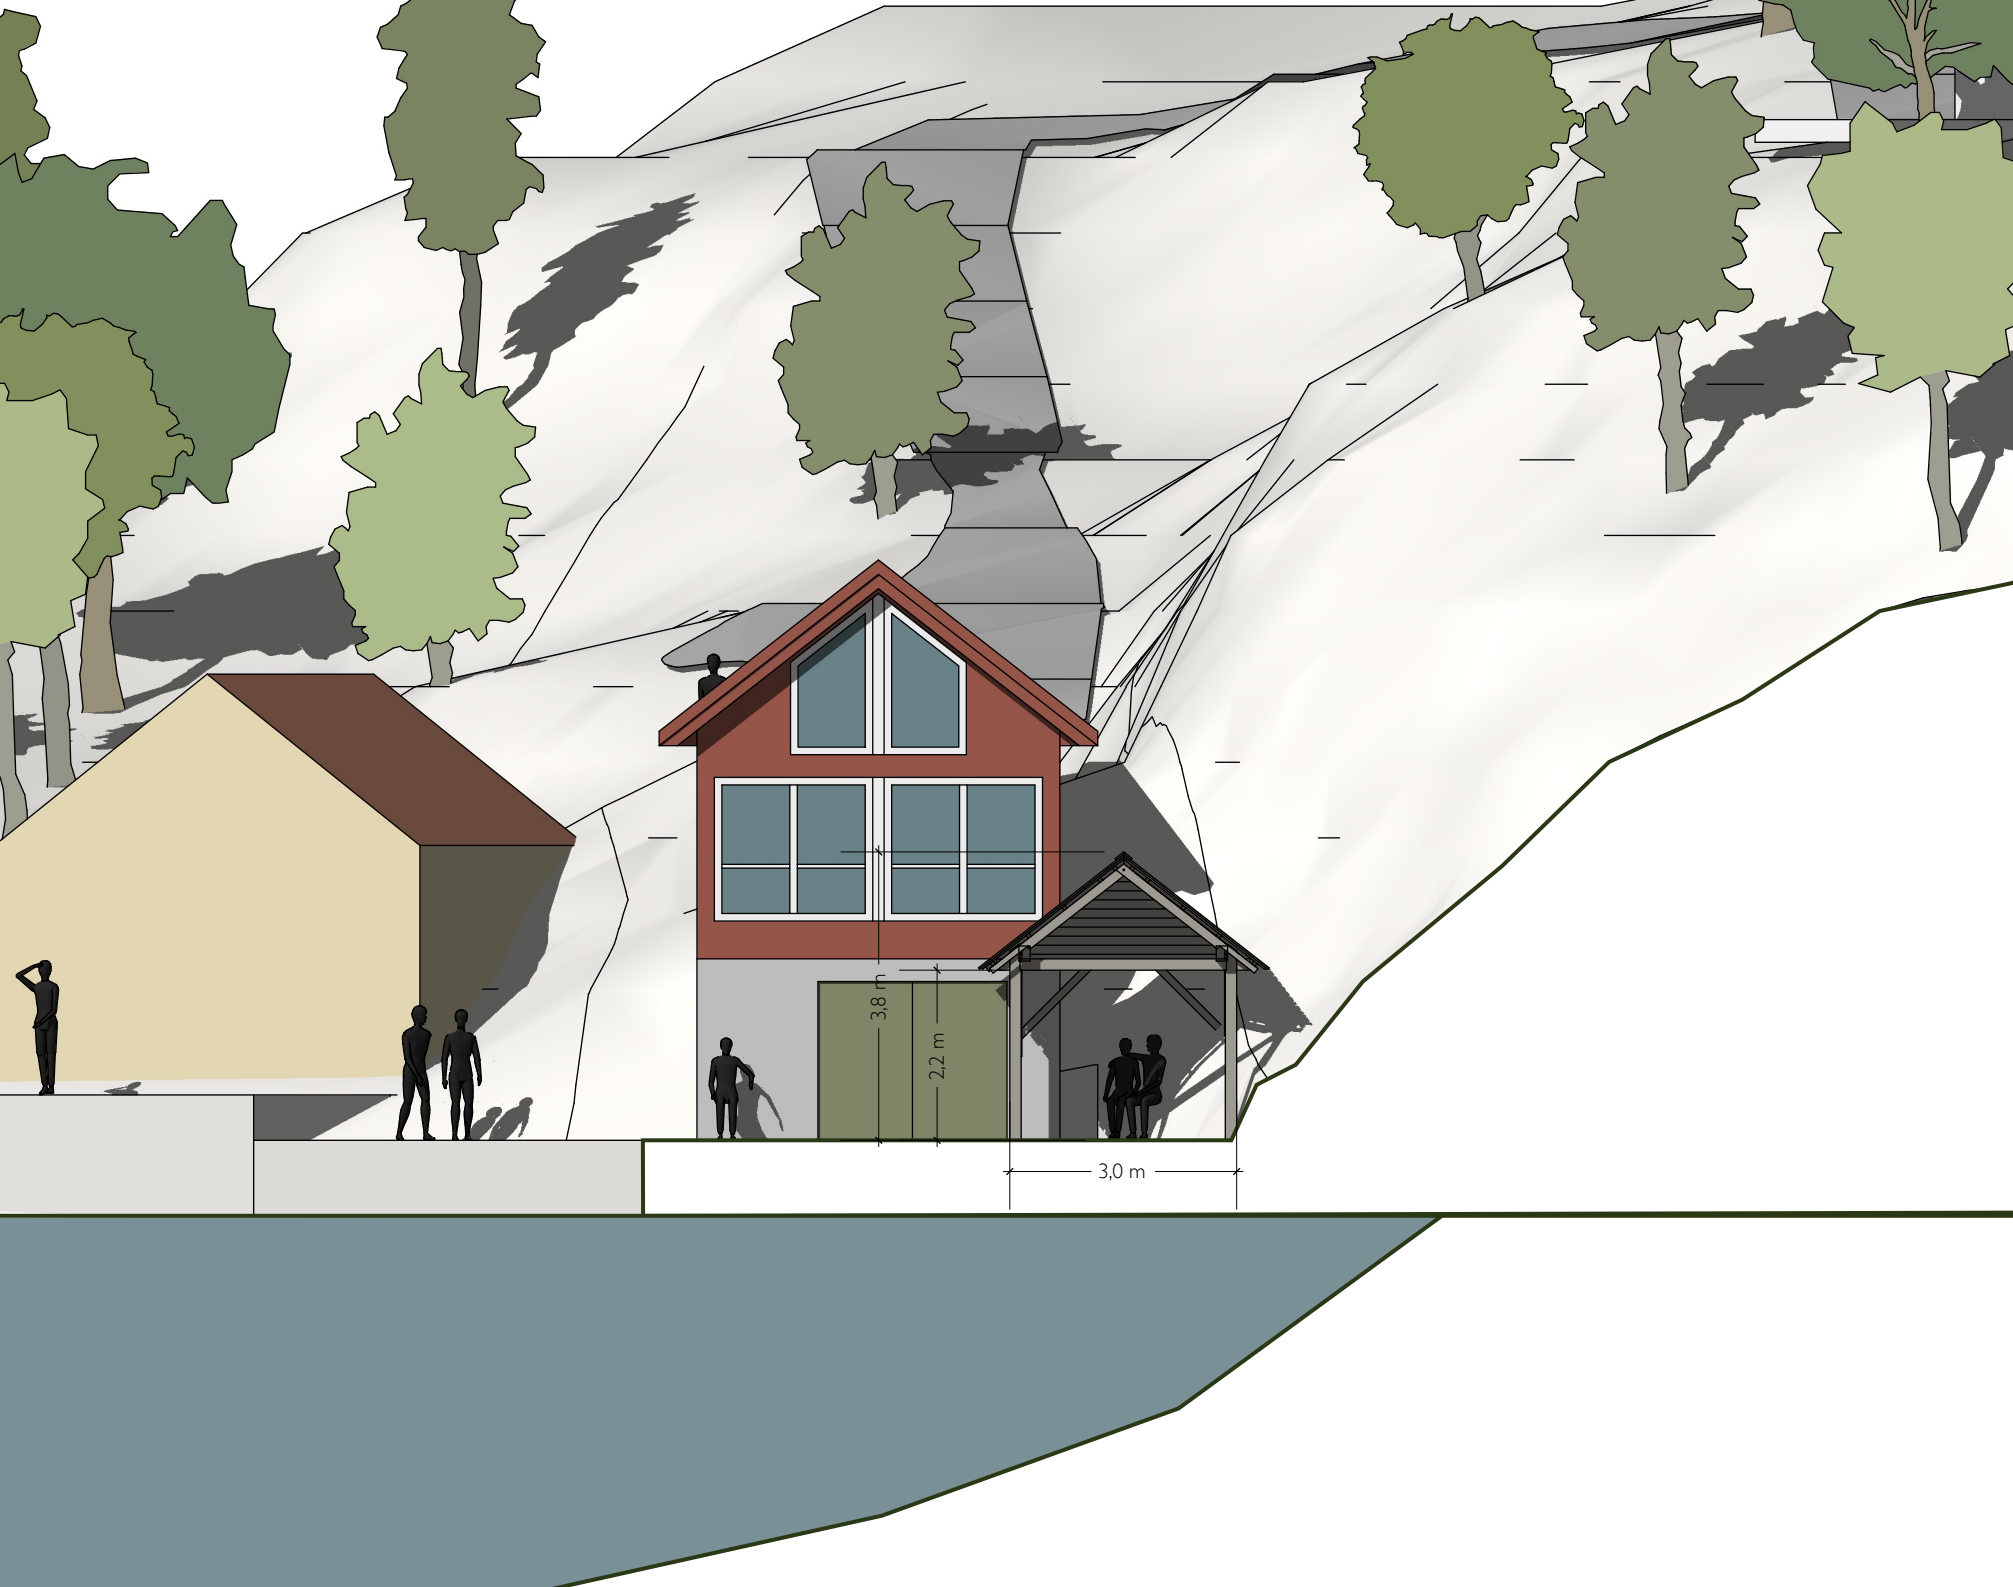

DATO
03.03.17

FORMAT
A4

PROSJEKT
Grindabu 194/17

OPPDRAAGSGIVER

Ole Fritjof Godtfredsen
Knarreviktoppen 56
4637 Kristiansand

TEGNET AV

Fredrik Linge Nygaard
post@sigfreds.no
+47 901 77 679




SnittA-A

– som viser planlagt grindabu

SIGNATUR
FLN

MÅLESTOKK
1:100

PROSJEKT NR.
2017.LINDÅS

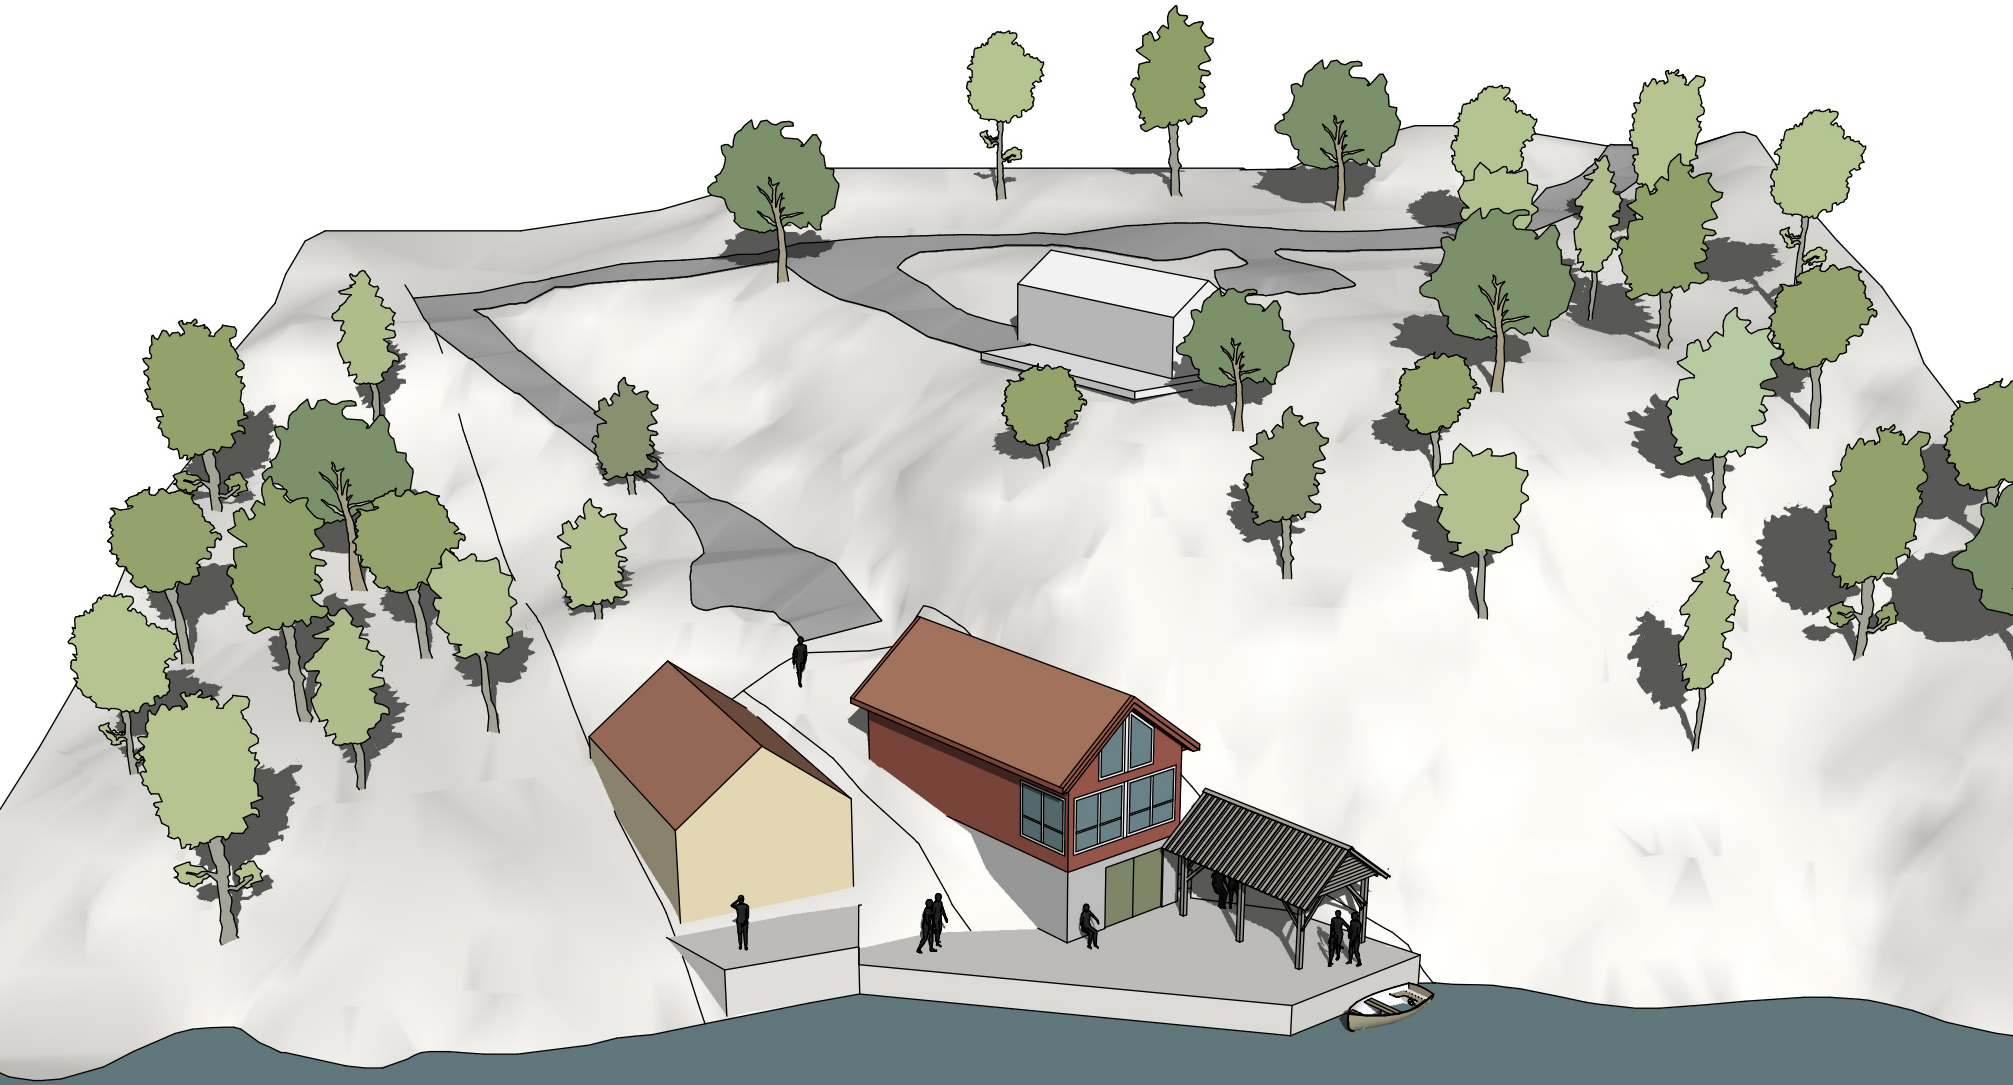

DATO
03.03.17

FORMAT
A4

PROSJEKT
Grindabu 194/17

OPPDRAAGSGIVER
Ole Fritjof Godtfredsen
Knarreviktoppen 56
4637 Kristiansand

TEGNET AV
Fredrik Linge Nygaard
post@sigfreds.no
+47 901 77 679




Perspektiv

– som viser planlagt grindabu

SIGNATUR
FLN

MÅLESTOKK
–

PROSJEKT NR.
2017.LINDÅS

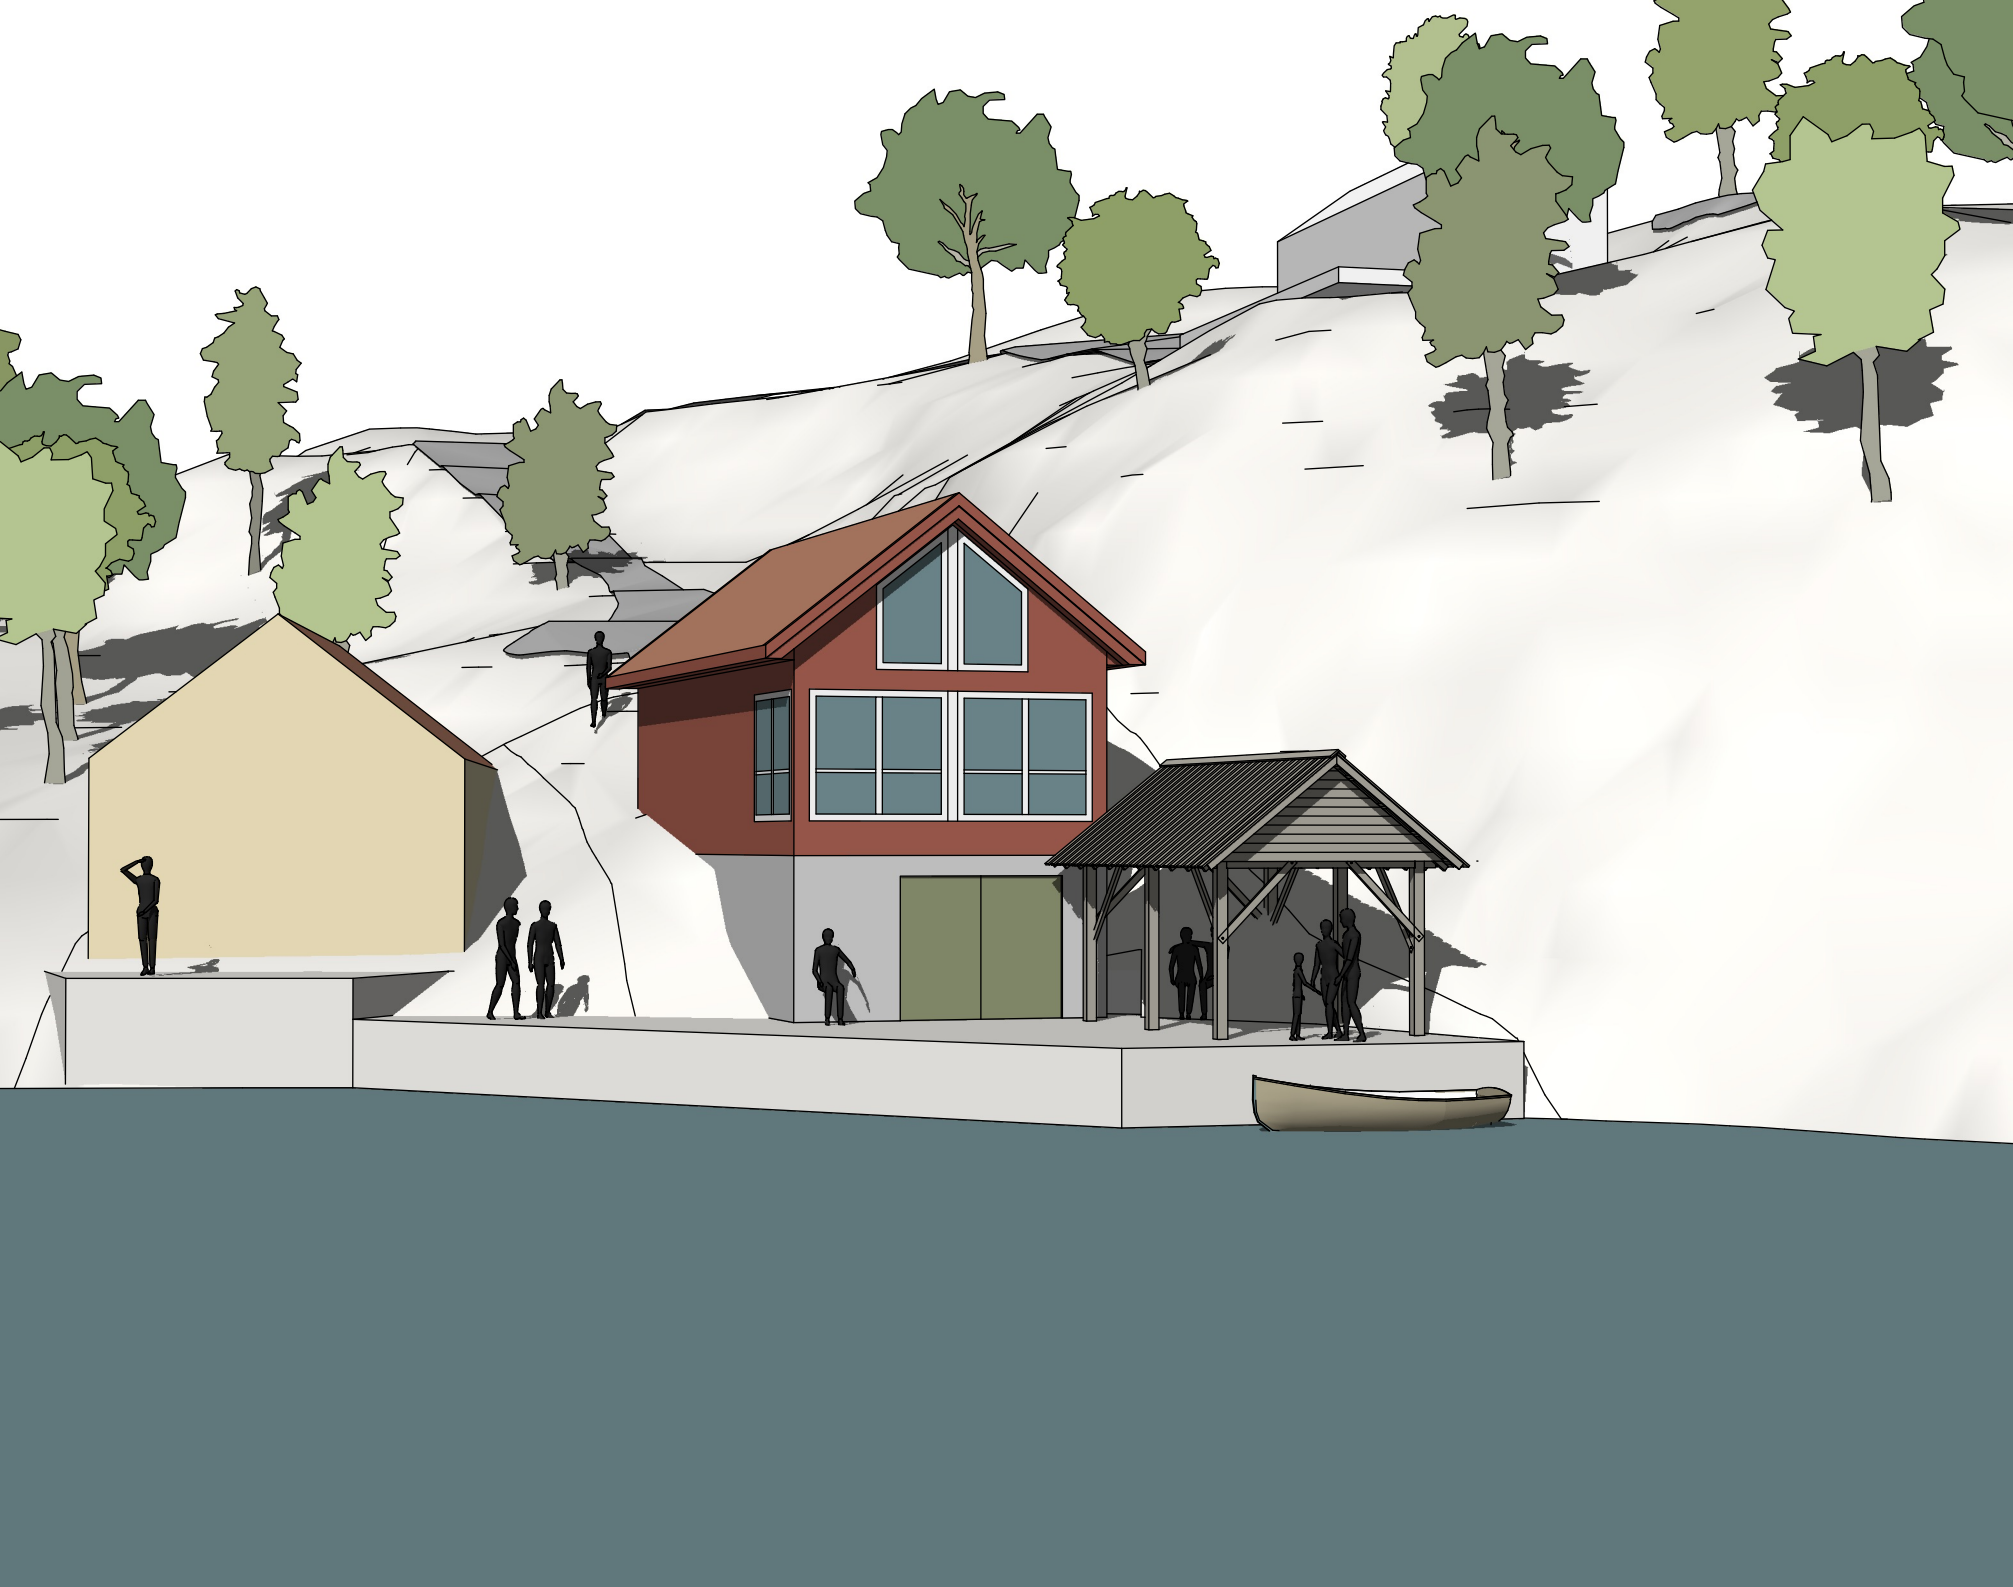

DATO
03.03.17

FORMAT
A4

PROSJEKT
Grindabu 194/17

OPPDRAAGSGIVER

Ole Fritjof Godtfredsen
Knarreviktoppen 56
4637 Kristiansand

TEGNET AV

Fredrik Linge Nygaard
post@sigfreds.no
+47 901 77 679



Perspektiv

– som viser planlagt grindabu

SIGNATUR
FLN

MÅLESTOKK
–

PROSJEKT NR.
2017.LINDÅS