

**Nabovarsel**

sendes til berørte naboer og gjenboere

Ved riving skal kreditorer med pengeheftelser i eiendommen varsles, pbl § 21-3

LINDÅS KOMMUNE	
Klassering	
29. 11. 2017	
Auk saknr 17/19	Løpnr
Saksh	Tilgangskode



Til (nabo/gjenboer)
Lindås kommune Kvernhusmyrane 20 5914 ISDALSTØ

<b>Som eier/fester av:</b>			
Gnr. 137	Bnr. 351	Festenr.	Seksjonsnr.
Eiendommens adresse			

<b>Tiltak på eiendommen:</b>			
Gnr. 137	Bnr. 671	Festenr.	Seksjonsnr.
Eiendommens adresse Blombakken 4			
Postnr. 5911	Poststed ALVERSUND		
Kommune Lindås			
Eier/fester			

<b>Det varsles herved om</b>				
<input type="checkbox"/> Nybygg	<input type="checkbox"/> Anlegg	<input type="checkbox"/> Endring av fasade	<input type="checkbox"/> Riving	
<input checked="" type="checkbox"/> Påbygg/tilbygg	<input type="checkbox"/> Skilt/reklame	<input type="checkbox"/> Innhegning mot veg	<input type="checkbox"/> Bruksendring	
<input type="checkbox"/> Midlertidig bygning, konstruksjon eller anlegg	<input type="checkbox"/> Antennesystem	<input type="checkbox"/> Oppretting/ending av matrikkelenhet (eiendomsdeling) eller bortfeste	<input type="checkbox"/> Annet	
<b>Dispensasjon etter plan- og bygningsloven kapittel 19</b>				
<input type="checkbox"/> Plan- og bygningsloven med forskrifter	<input type="checkbox"/> Kommunale vedtekter	<input type="checkbox"/> Arealplaner	<input type="checkbox"/> Vegloven	Vedlegg nr. B -

<b>Arealdisponering</b>		
Sett kryss for gjeldende plan		
<input type="checkbox"/> Arealdel av kommuneplan	<input checked="" type="checkbox"/> Reguleringsplan	<input type="checkbox"/> Bebyggelsesplan
Navn på plan Ikenberget		


<b>Beskriv nærmere hva nabovarslet gjelder</b>	
Gjelder tilbygg	
Vedlegg nr. Q -	

<b>Spørsmål vedrørende nabovarsel rettes til</b>			
Foretak/tiltakshaver Helgesen Tekniske-bygg AS V/Ole-Harald Bleikli			
Kontaktperson, navn Ole-Harald Bleikli	E-post ohb@htb.no	Telefon	Mobil 48 88 04 43
Søknaden kan ses på hjemmeside: (ikke obligatorisk):			

<b>Merknader sendes til</b>			
Eventuelle merknader skal være mottatt innen 2 uker etter at dette varsel er sendt. Ansvarlig søker/tiltakshaver skal sammen med søknad sende innkomne merknader og redegjøre for ev. endringer.			
Navn Helgesen Tekniske-bygg AS V/Ole-Harald Bleikli	Postadresse Valestrandsfossen		
Postnr. 5281	Poststed VALESTRANDSFOSSEN	E-post ohb@htb.no	

<b>Vedlegg</b>			
Beskrivelse av vedlegg	Gruppe	Nr. fra – til	Ikke relevant
Dispensasjonssøknad/vedtak	B	–	<input checked="" type="checkbox"/>
Situasjonsplan	D	1 – 1	<input type="checkbox"/>
Tegninger snitt, fasade	E	1 – 4	<input type="checkbox"/>
Andre vedlegg	Q	–	<input checked="" type="checkbox"/>

<b>Underskrift</b>		
Sted Valestrandsfossen	Dato 27.11.2017	Underskrift ansvarlig søker eller tiltakshaver OLE-HARALD BLEIKLI
Gjentas med blokkbokstaver OLE-HARALD BLEIKLI		

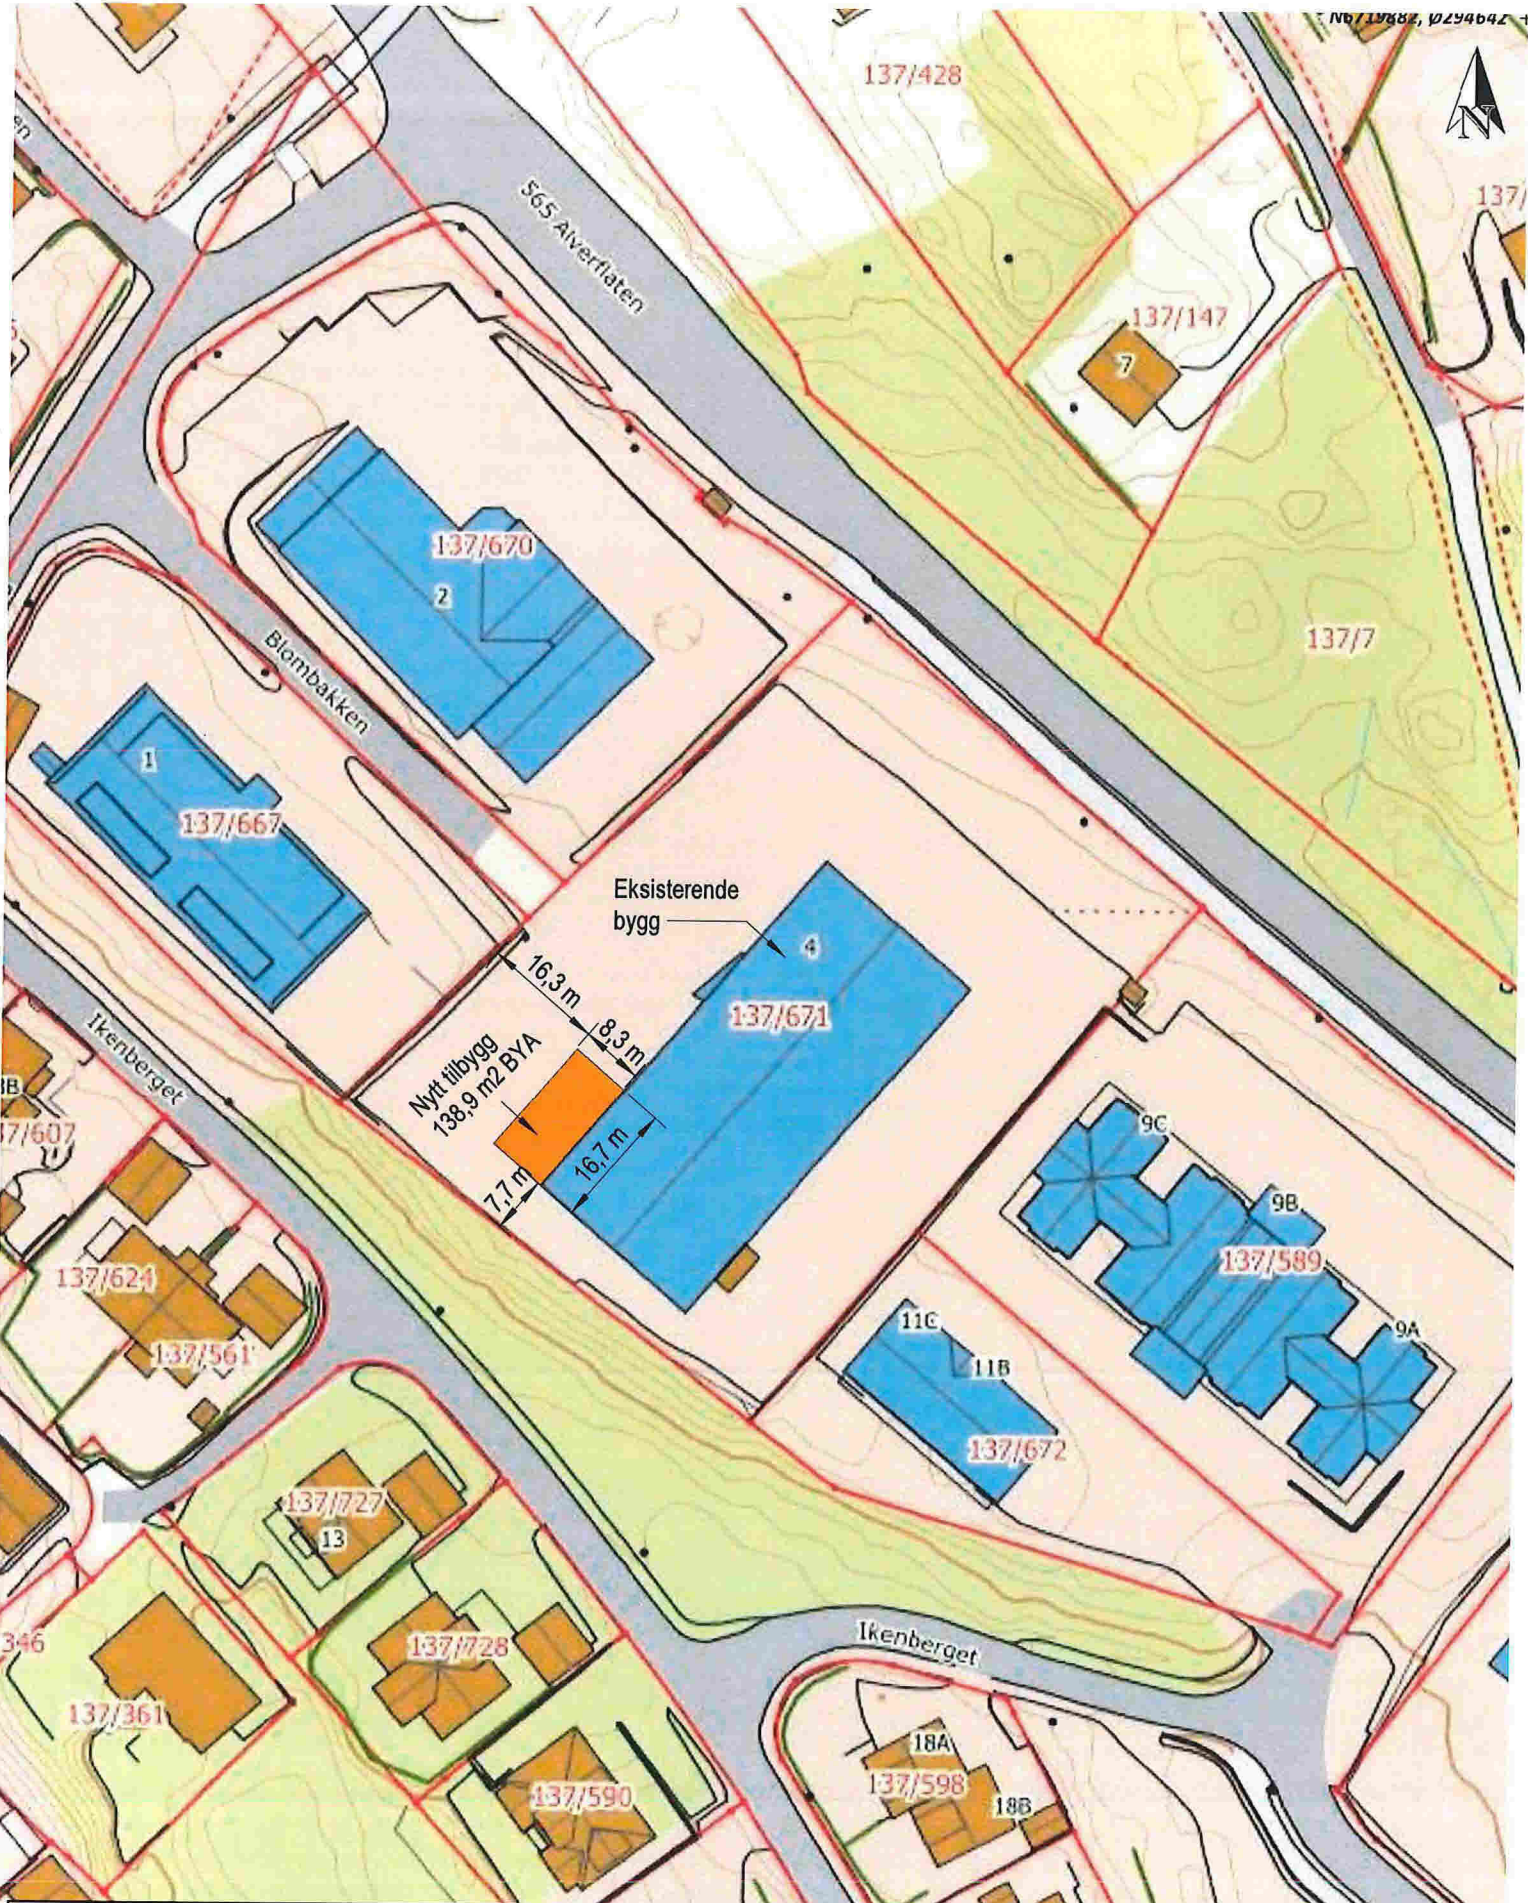

Situasjonskart -


Prosjektnr: 2880  
 Dato: 23.11.2017  
 Sign: SK




Dato: 23-11-2017

Målestokk: 1:1 000



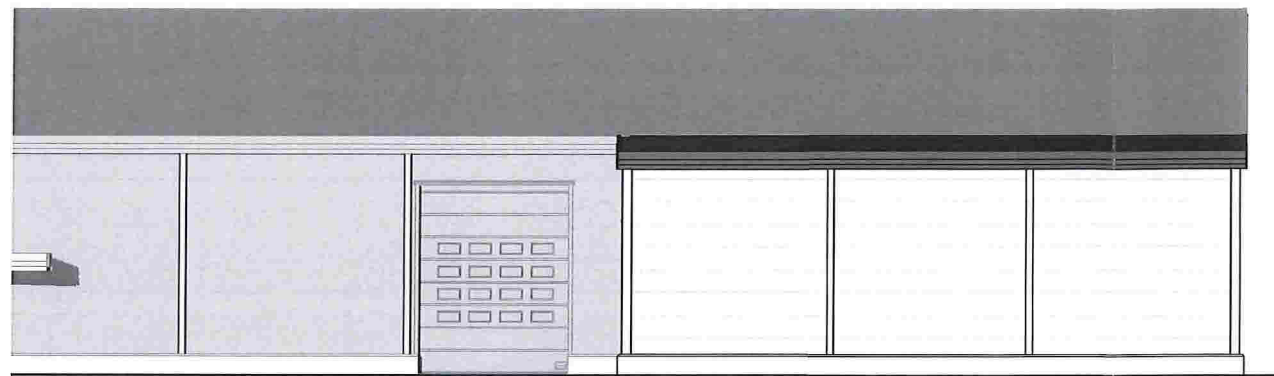


1 Sør-øst  
1 : 200

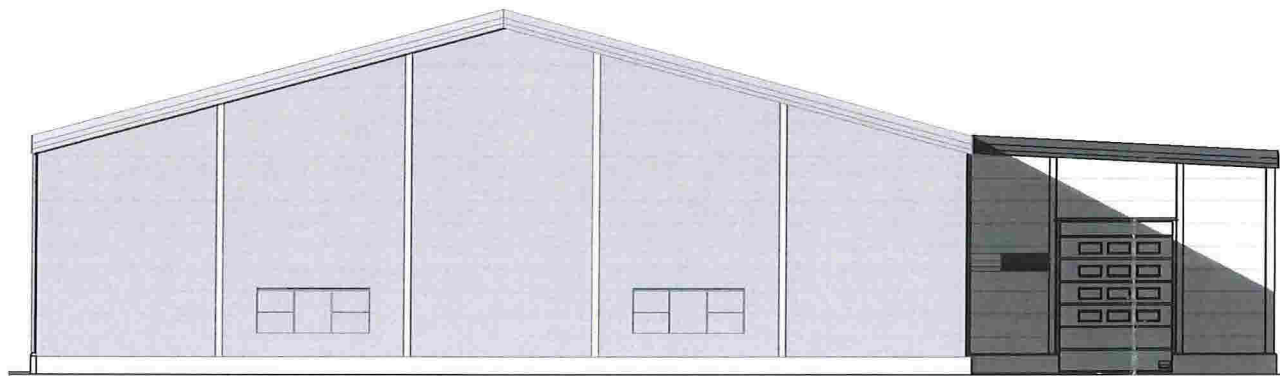

2 Sør-vest  
1 : 200

Fasade i retning nord-vest  
ikke relevant

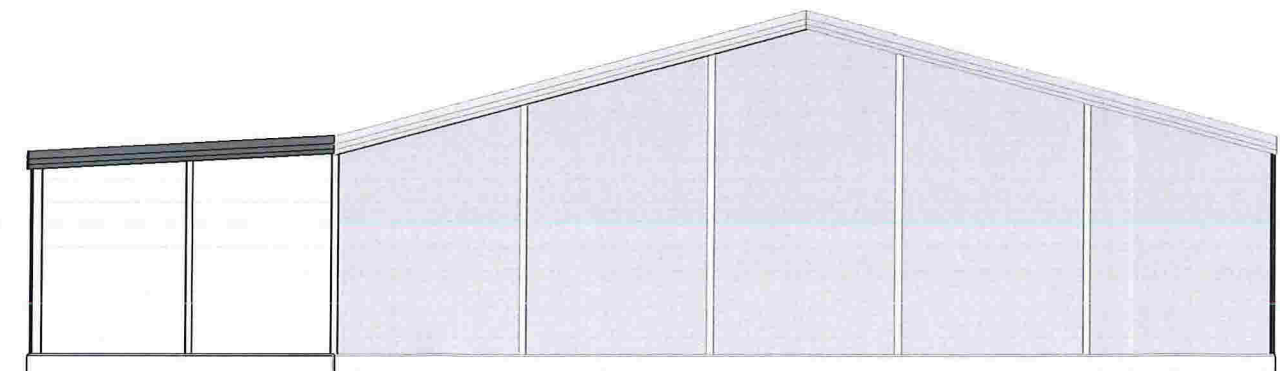

3 Nord-øst  
1 : 200

### Utvidelse Dekkhuset Alversund

137/671, Lindås Kommune  
Blombakken 4, 5911 Alversund

Oppdragsgiver

**Dekkhuset AS**





**HELGESEN TEKNISKE BYGG AS**  
5281 Valestrandsfossen  
T: 56 19 34 00 www.htb.no

Prosjektnr.	Dato	Fase
2880	24.11.2017	Søknad

### Fasader

Tegningsnummer	Målestokk	Tegn.
<b>B109</b>	1 : 200 / A3	SK

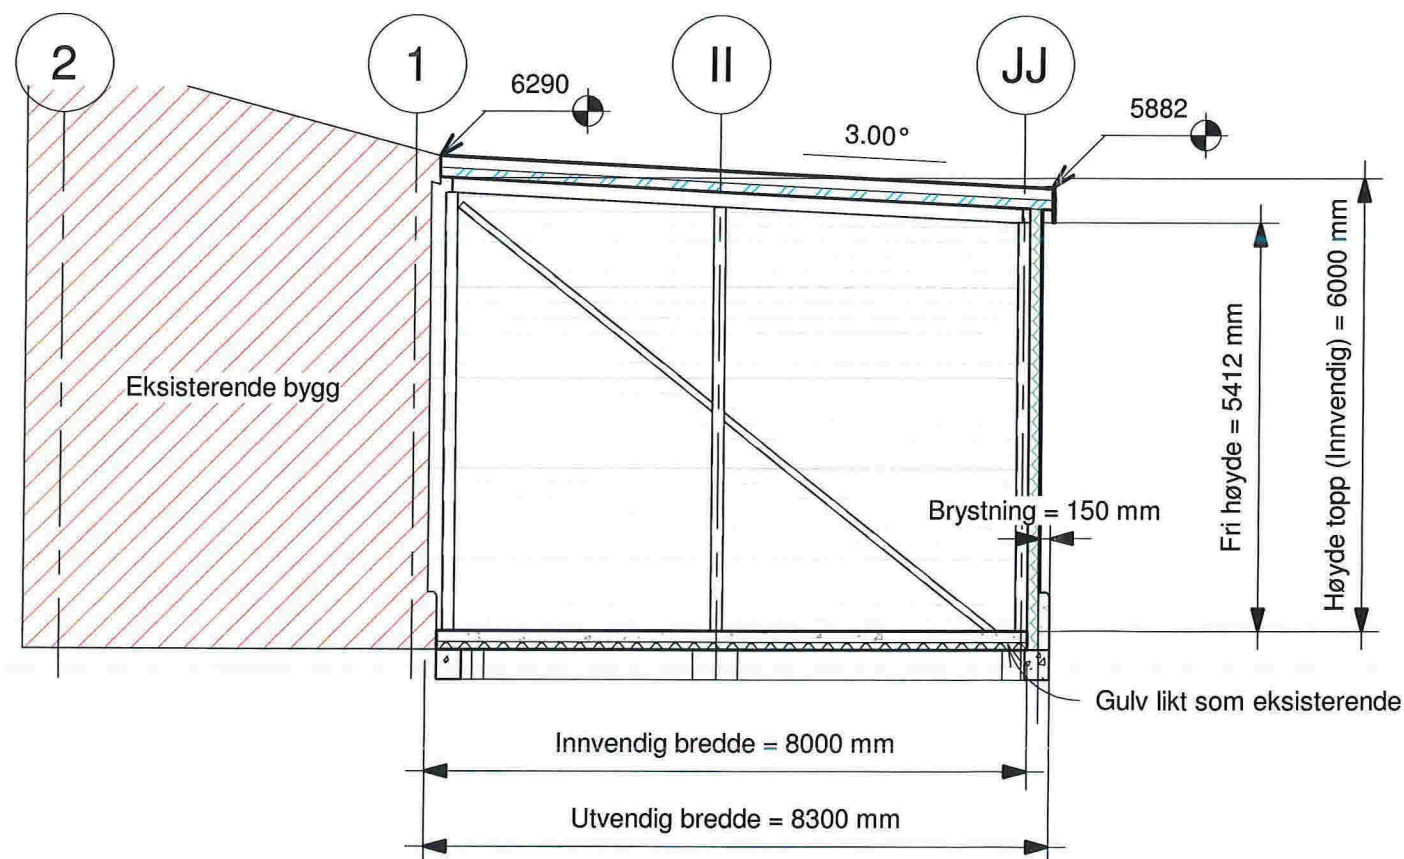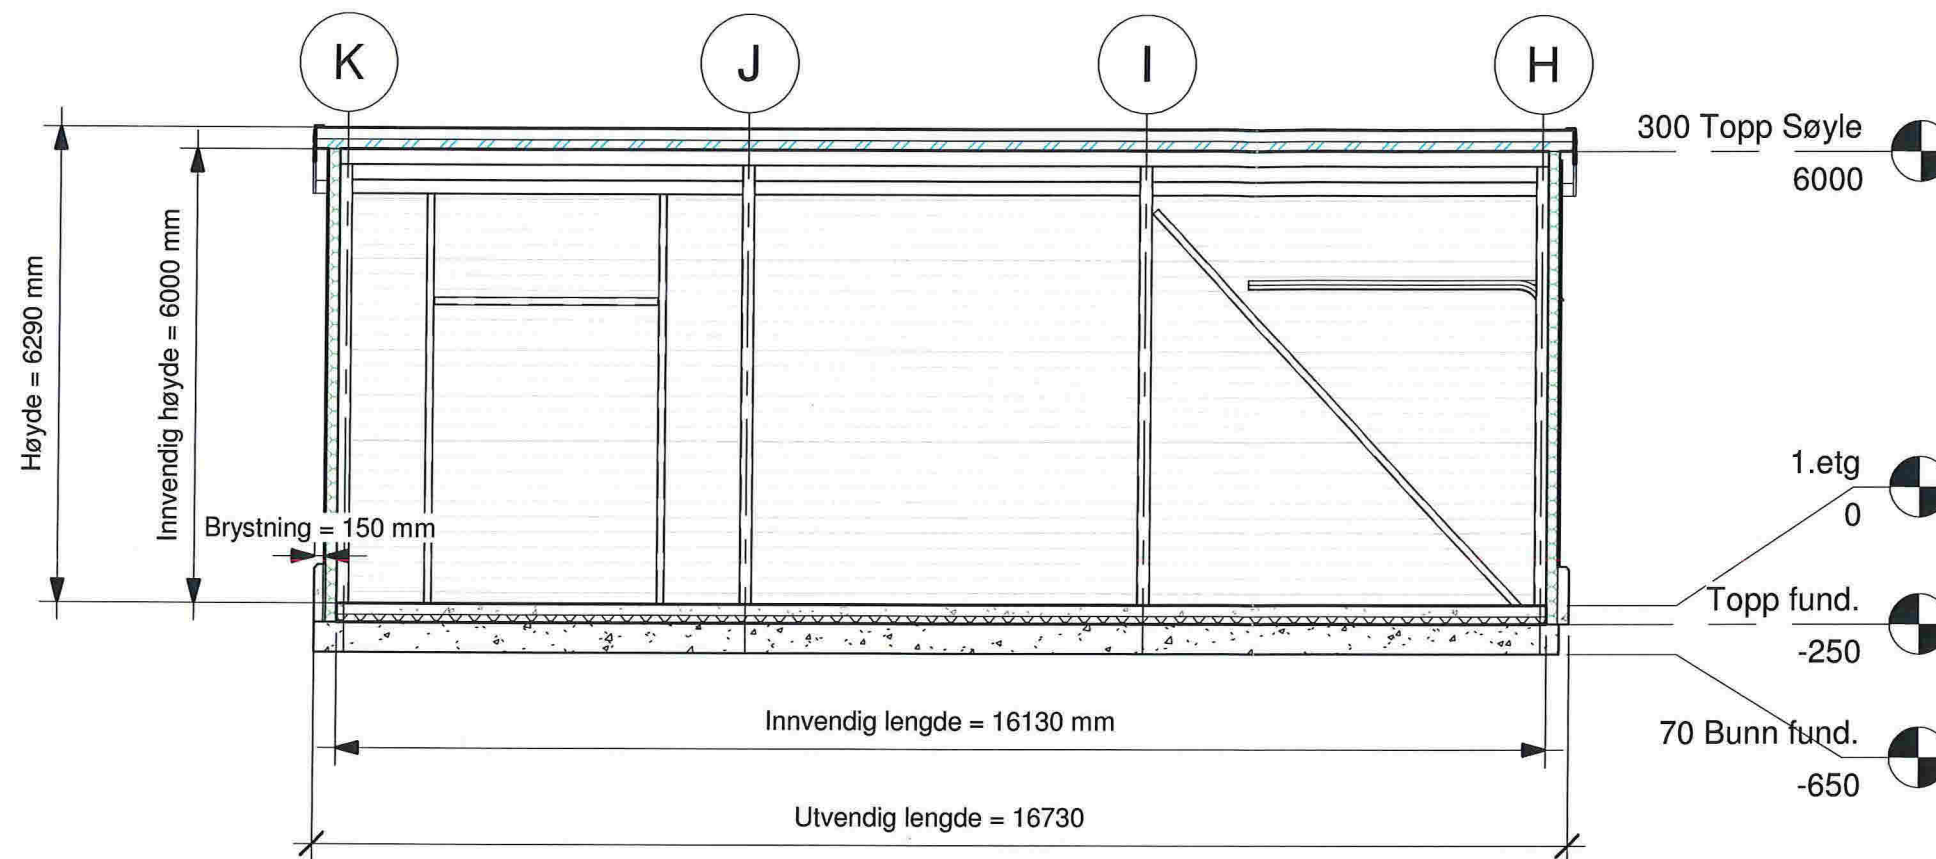

### Utvidelse Dekkhuset Alversund

137/671, Lindås Kommune  
Blombakken 4, 5911 Alversund

Oppdragsgiver

**Dekkhuset AS**




HELGESEN TEKNISKE BYGG AS  
5281 Valestrandsfossen  
T: 56 19 34 00 www.htb.no

Prosjektnr. 2880	Dato 24.11.2017	Fase Søknad
---------------------	--------------------	----------------

### Hovedsnitt

Tegningsnummer <b>B108</b>	Målestokk 1 : 100 / A3	Tegn. SK
-------------------------------	---------------------------	-------------

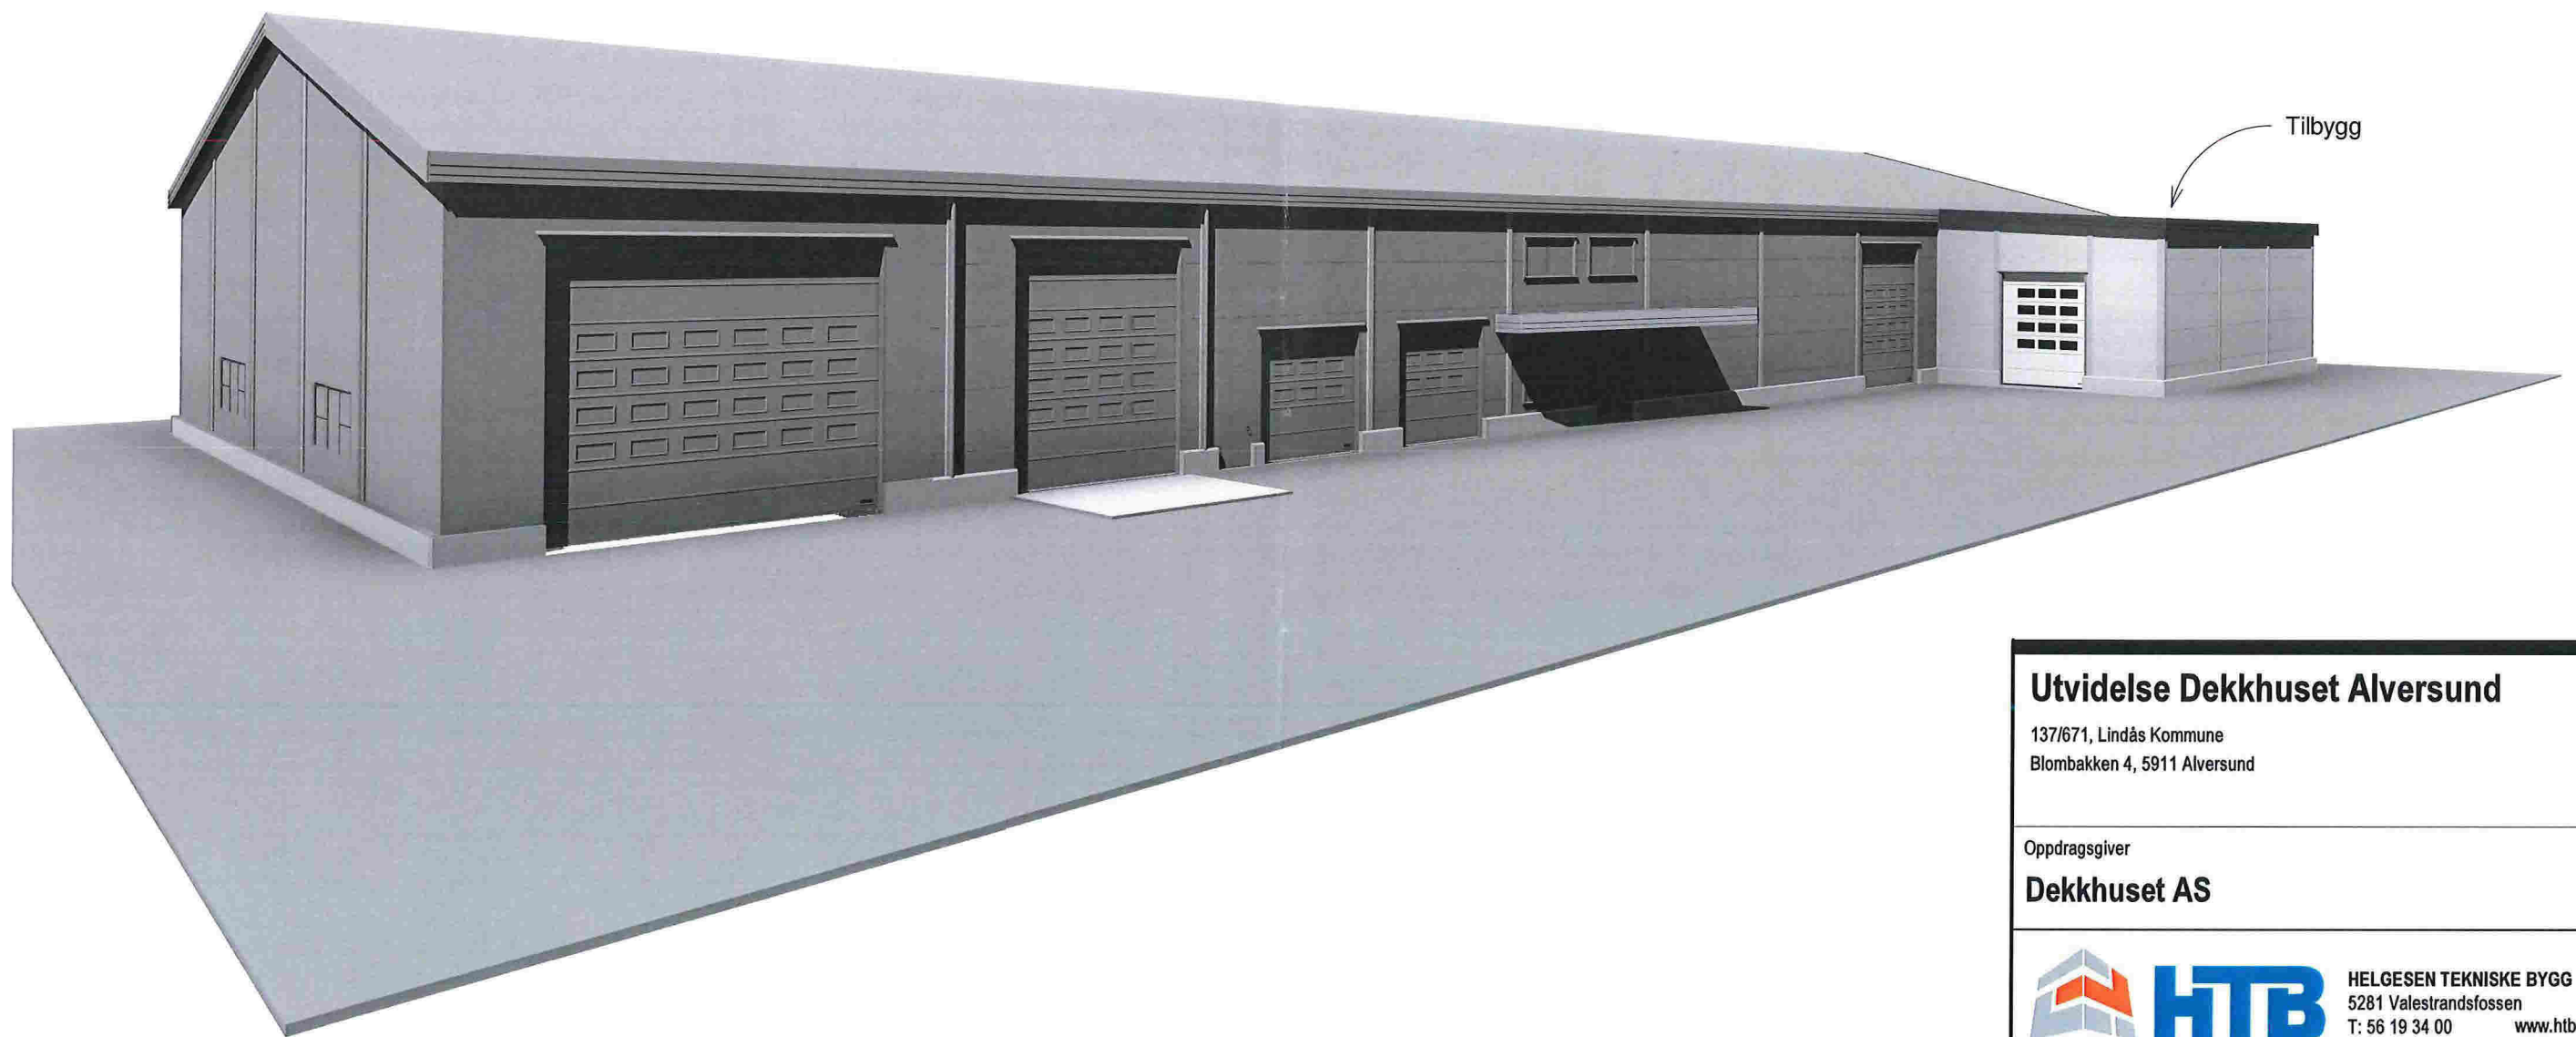

## Utvidelse Dekkhuset Alversund

137/671, Lindås Kommune  
Blombakken 4, 5911 Alversund

Oppdragsgiver

**Dekkhuset AS**





**HELGESEN TEKNISKE BYGG AS**  
5281 Valestrandsfossen  
T: 56 19 34 00 [www.htb.no](http://www.htb.no)

Prosjektnr.	Dato	Fase
2880	24.11.2017	Søknad

## Dekklager - Perspektiv (Oversikt)

Tegningsnummer	Målestokk	Tegn.
<b>B105</b>	/ A3	SK

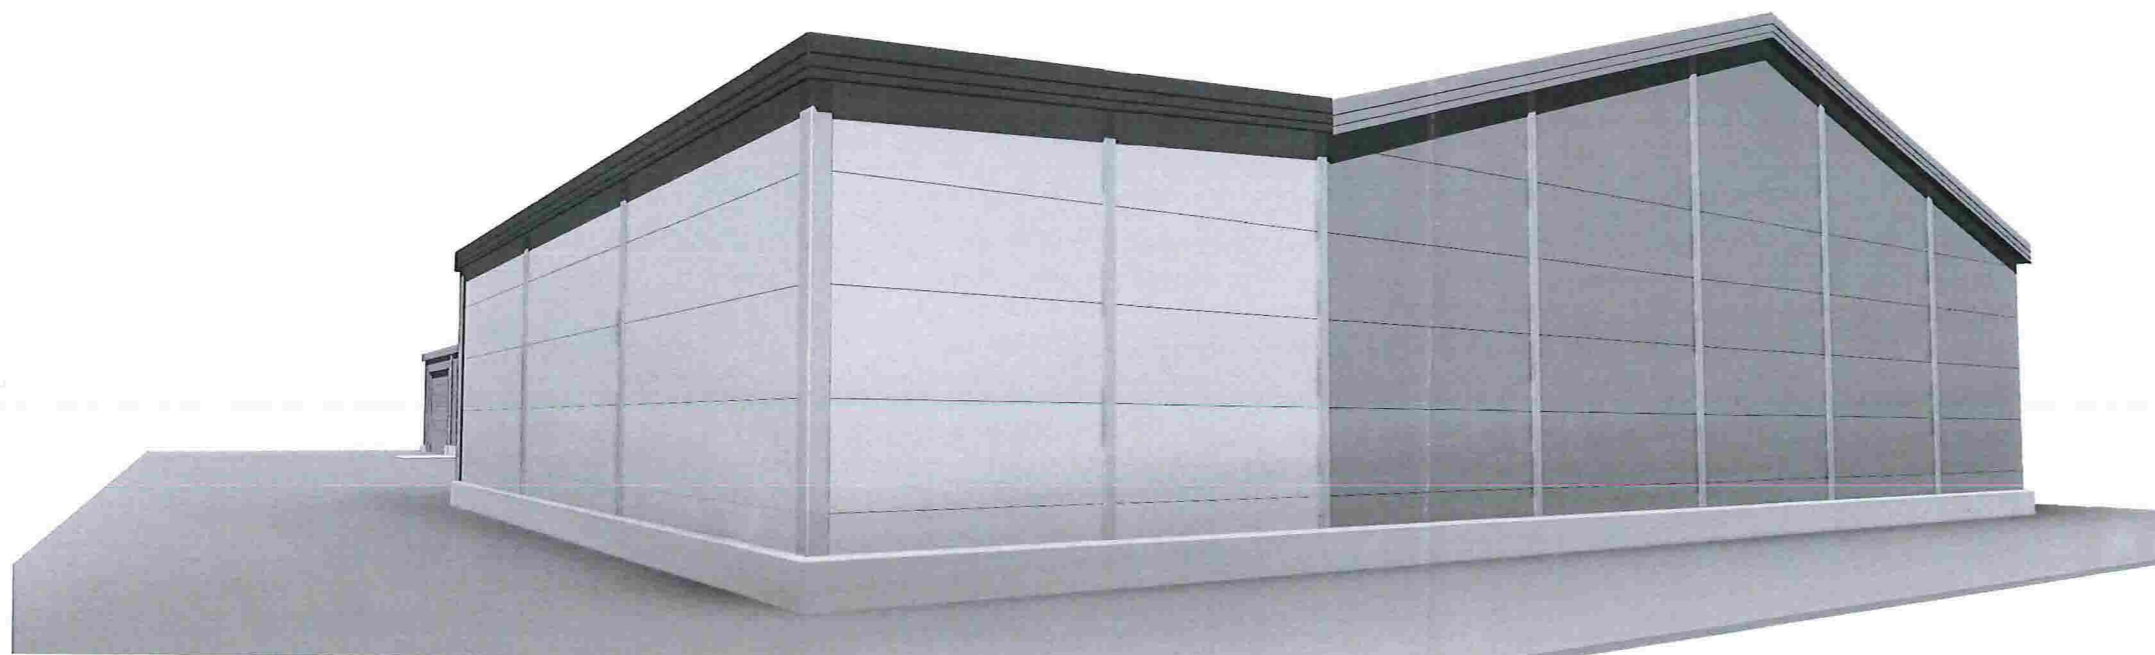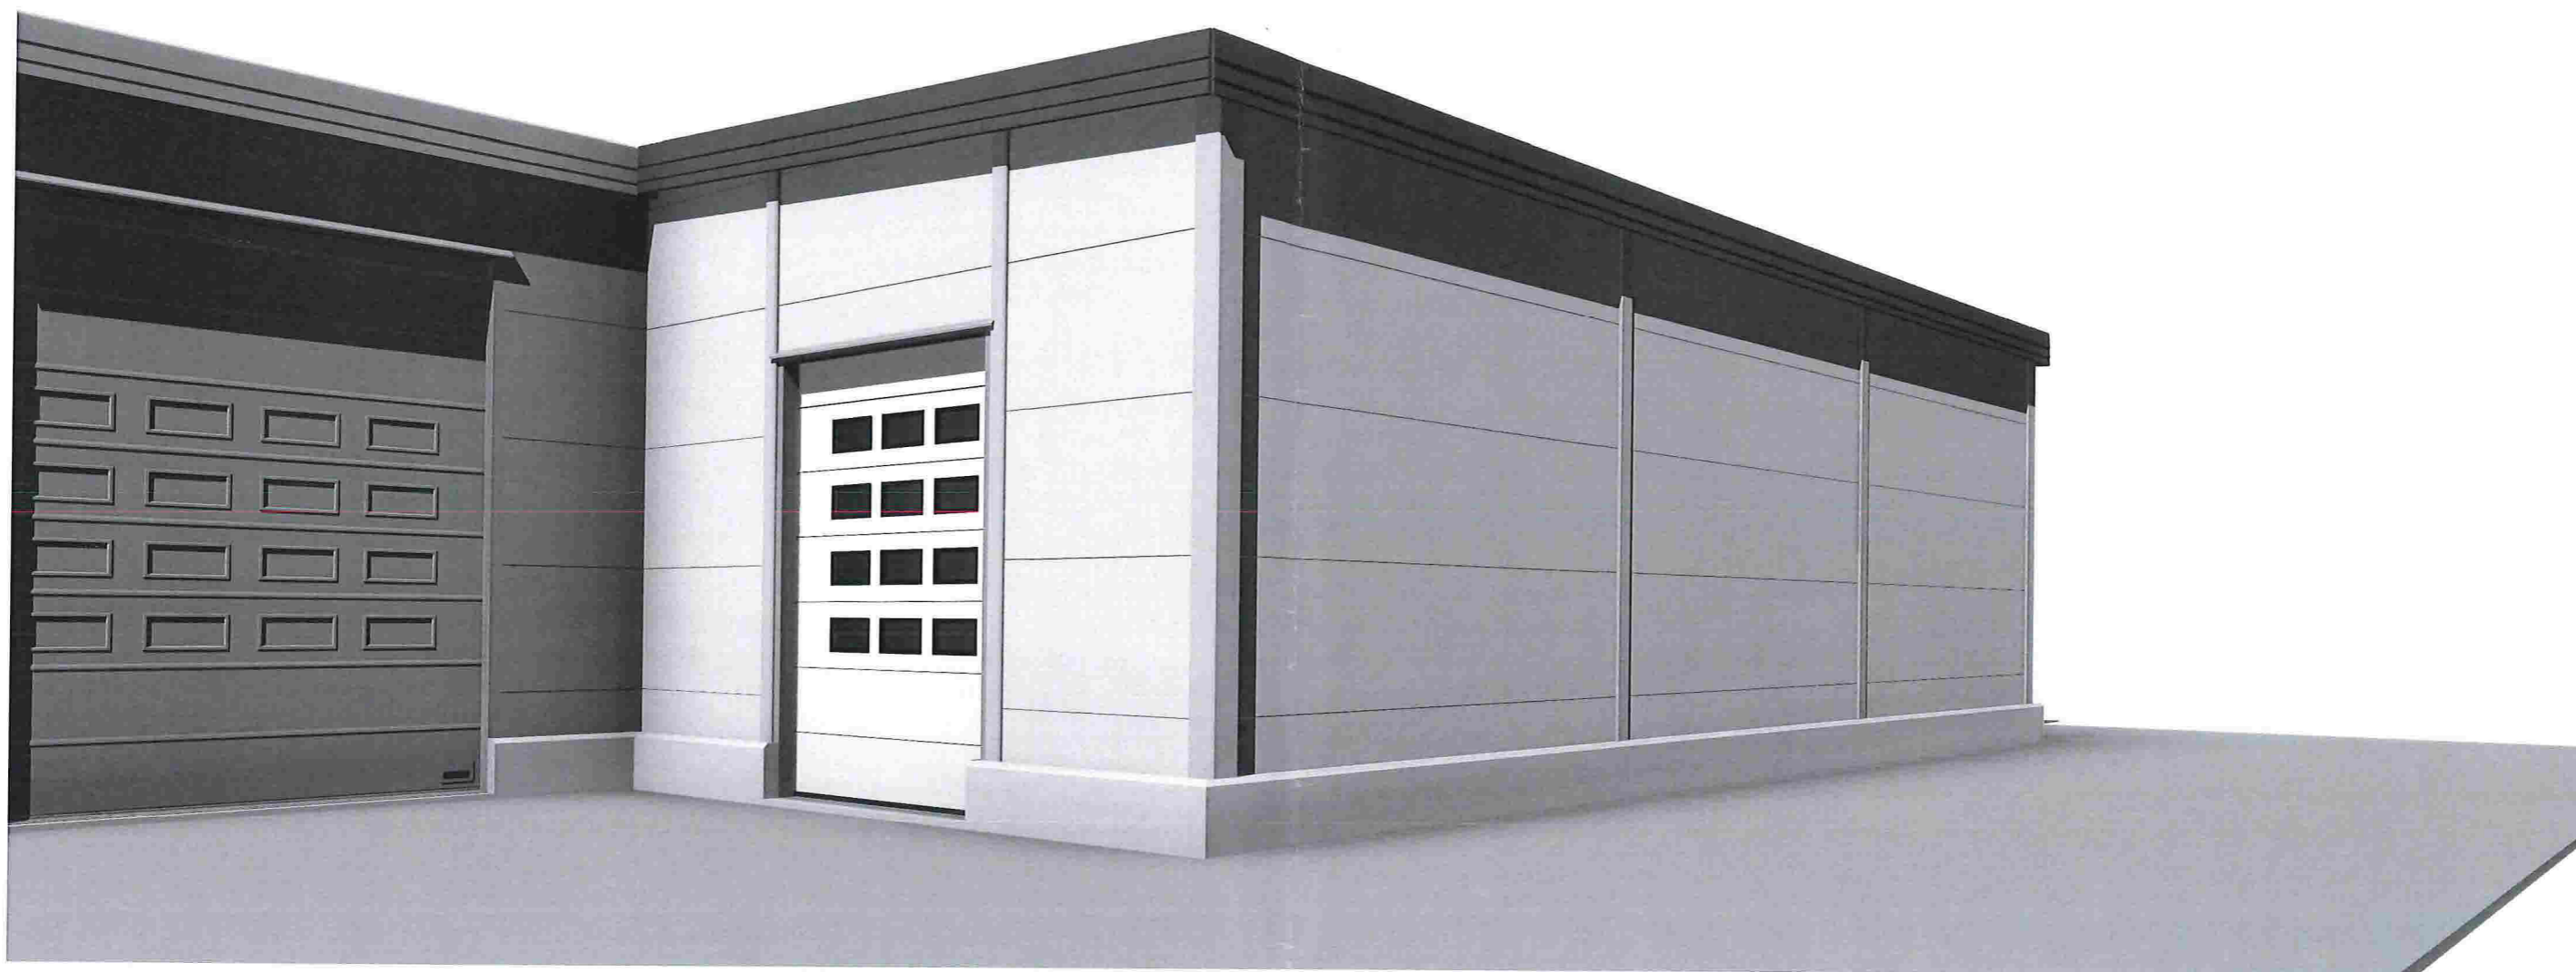

## Utvidelse Dekkhuset Alversund

137/671, Lindås Kommune  
Blombakken 4, 5911 Alversund

Oppdragsgiver

**Dekkhuset AS**



**HELGESEN TEKNISKE BYGG AS**  
5281 Valestrandsfossen  
T: 56 19 34 00 [www.htb.no](http://www.htb.no)

Prosjektnr.	Dato	Fase
2880	24.11.2017	Søknad

## Dekklager - Perspektiv

Tegningsnummer	Målestokk	Tegn.
<b>B104</b>	/ A3	SK