

Til Ansvarleg for drift av kommunale vegar

SØKNAD OM AVKØYRSLE FRÅ KOMMUNEVEG

Arbeida på eigedomen kan ikkje settast i gang før løyve frå kommunen er gjeve.

Tiltakshavar	<i>Erlend Bratholmen</i>	Tlf.	<i>95192825</i>
Ansvarleg søker/utførande	<i>Kalas Bygg AS</i>	Tlf.	
Byggeplassadresse	<i>Swindalsvegen</i>	Gnr./bnr	<i>24/50</i>
Vegstrekning		Stad	
Tiltaket ligg i område med reguleringsplan <input type="checkbox"/> Nei <input type="checkbox"/> (Søknaden vert handsama hjå Teknisk drift).			
Ja <input checked="" type="checkbox"/> Namn på planen: <i>Klave Bustadfelt</i> (Søknaden vert handsama hjå Byggesak).			

Søknad om avkøyrslse

<input type="checkbox"/> Ny avkøyrslse	<input checked="" type="checkbox"/> Bustadeiningar antall... <i>1</i> ...stk
<input checked="" type="checkbox"/> Utvida bruk av eksisterande avkøyrslse	<input type="checkbox"/> Hytte antall <i>1</i> stk
<input type="checkbox"/> Flytting av eksisterande avkøyrslse	<input type="checkbox"/> Industri/Næring
<input type="checkbox"/> Stenging	<input type="checkbox"/> Driftsavkøyrslse
<input type="checkbox"/> Anna føremål.....	<input type="checkbox"/> Andre

Vedlegg

- Det vert vist til vedlagt kart/skisse i målestokk 1:500, med påteikna målsett tiltak, som viser avkøyrslse.

Signatur

Eg er kjend med at vanlege fristar for handsaming ikkje gjeld før løyve til avkøyrslse er avklart.

Dato:	Tiltakshavar	LINDÅS KOMMUNE	
<i>30/11-17</i>	<i>Erlend Bratholmen</i>	Klassering	
		<i>04 DES 2017</i>	
		<i>17/3625</i>	
		Ark. saksnr.	Lopenr.
		Saksh.	Tilgangskode


Søknad motteke i Teknisk drift, Dato

- Uttale Søknad godkjent Søknad avslått

Merknader/vilkår

- Sikta ut frå avkøyrslse skal vere slik at busker, tre o.l. ikkje skal vere til hinder for sikta. Terreng eller plantar må ikkje kome høgare enn 0,5m over vegbana.
- Der avkøyrslse er til hinder for overvatn i veggroft, skal det leggst ned min. 200mm drensør. Røret skal vere køyresterkt og leggst slik at veggroft ikkje vert skada og at grøftevatn får fritt avløp. Støypekantar o.l. som kan skade snøryddeutstyr skal ikkje byggast nærare offentleg veg enn 1m.
- Det skal ikkje førast overvatn ut i offentleg veg. På den første meter frå vegkanten skal det vere eit fall frå offentleg veg på 3cm.
- Vedlikehald av drensør og frisktfelt skal til eikvar tid haldast vedlike av tiltakshavar.
- Svingradius frå avkøyrslse skal i vegkant være min. 3,5m, på begge sider av avkøyrslse.
- Avkøyrslse skal verte plassert som vist i søknaden
- Avkøyrslse skal verte plassert som vist i detaljskisse på baksida av dette arket.
- Det skal være mogeleg å snu på eigen grunn.
-

Ansvarleg for drift av kommunale vegar Dato.....sign.

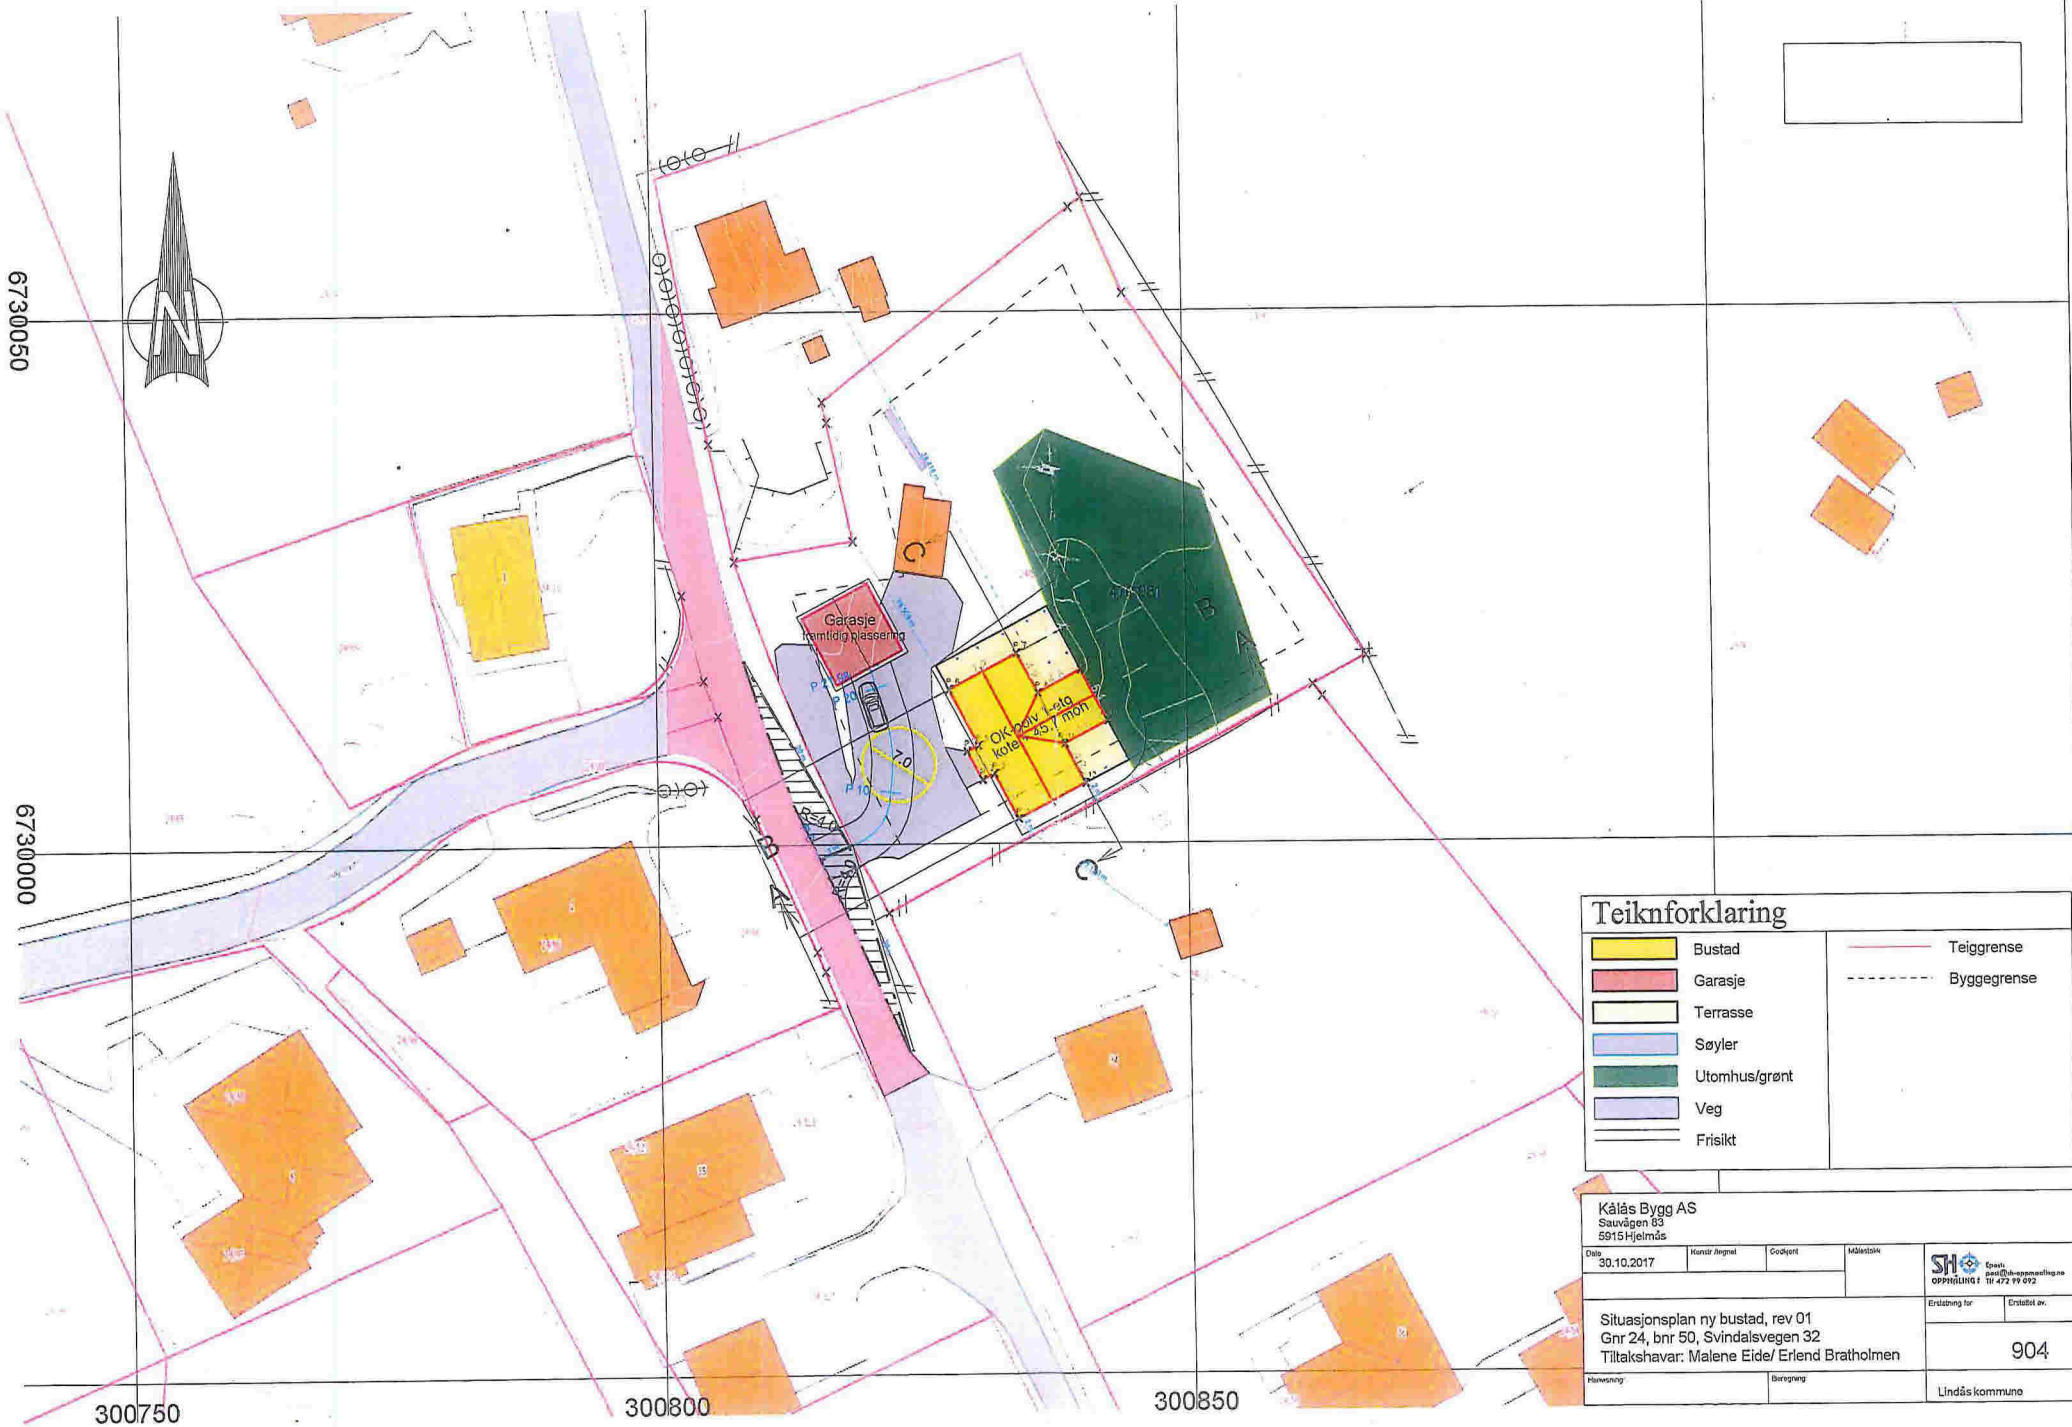

6730050

6730000

300750

300800


300850

Teiknforklaring	
	Bustad
	Garasje
	Terrasse
	Søylar
	Utomhus/grønt
	Veg
	Frisikt
	Teiggrense
	Byggegrense

Kálás Bygg AS			
Sauvågen 63			
5915-Hjelmås			
Dato	Henstilt/Revisert	Godkjert	Målestokk
30.10.2017			
Situasjonsplan ny bustad, rev 01			Oppdragsnr: 17/17-000000000
Gnr 24, bnr 50, Svindalsvegen 32			
Tiltakshavar: Malene Eide/ Erlend Bratholmen			904
Planenummer		Byggeteg	Lindås kommune

HOH.

50

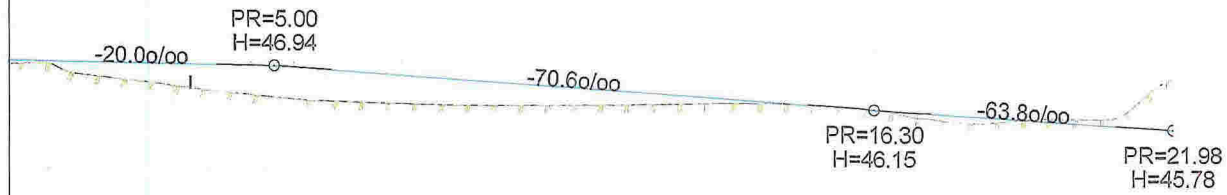


0

10

20

HOR. KURV.		R=5.00		R=15.00	
BREDDEUTV.					
VEIBANE H.	0.08 47.04		0.38 46.59		0.07 45.91
SKJ./FYLL.					-0.93 45.78

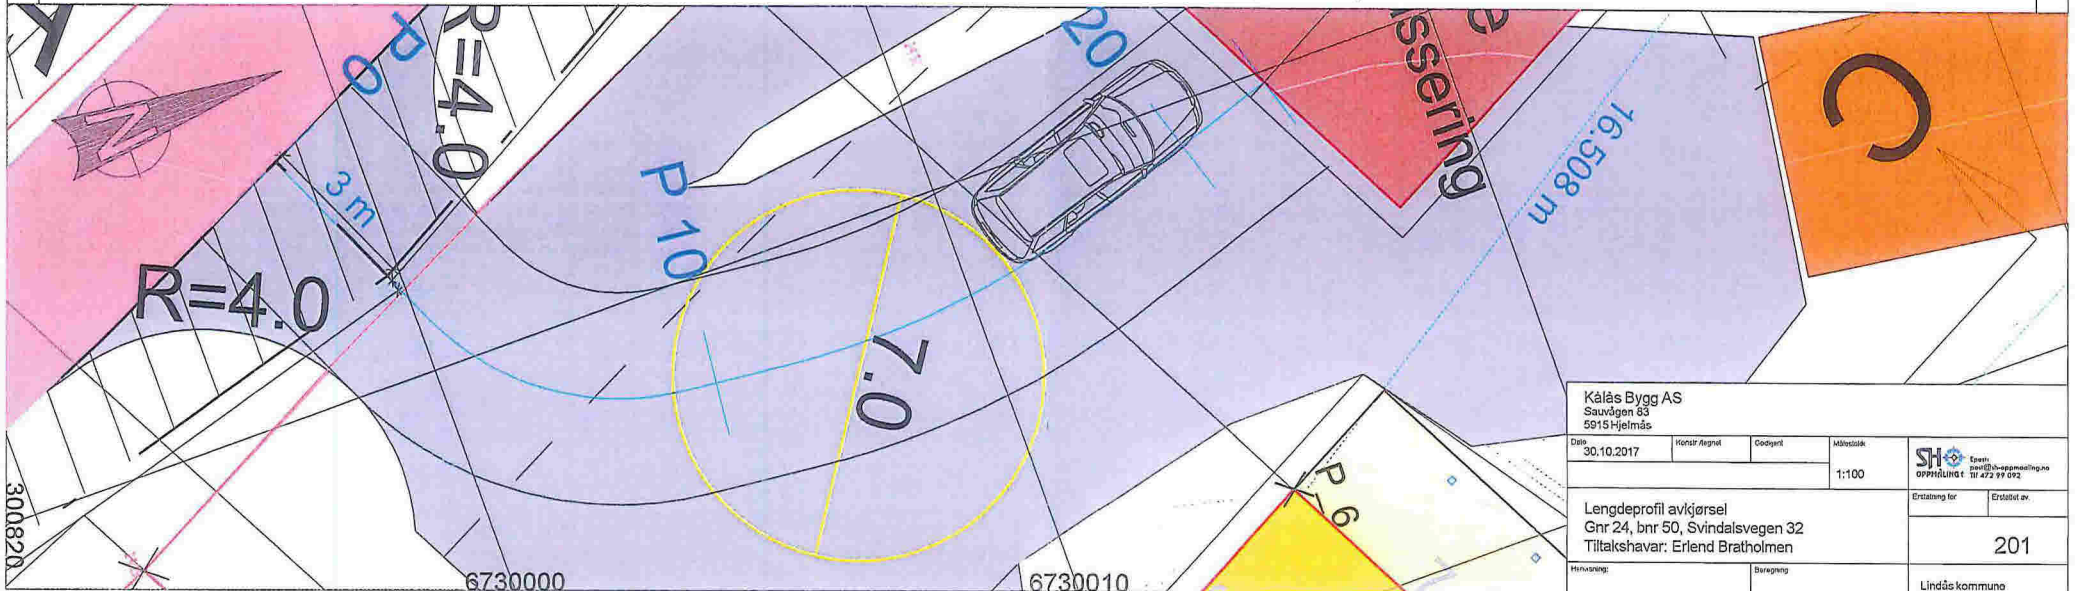

Kálás Bygg AS
 Sauvågen 83
 5915 Hjelmås

Date	30.10.2017	Kontor/Region	Godkjent	Målestokk	1:100
Lengdeprofil avkjørsel Gnr 24, bnr 50, Svindalsvegen 32 Tiltakshavar: Erlend Bratholmen				Erstatning for	Erstatet av
Husnr/areal				Barereng	201
				Lindås kommune	