

Opplysninger gitt i nabovarsel

Sendes kommunen sammen med søknaden (Gjenpart av nabovarsel)



plan- og bygningsloven av 27. juni 2008 nr. 71 § 21-3

Tiltak på eiendommen

Kommune	Gnr.	Bnr.	Adresse	Eier/fester
Lindås	86	35	Ones, 5956 HUNDEVIN	Torbjørn Sætre

Det varsles herved om

Søknadstype	Tiltakstype	Næringsgruppekode	Bygningstypekode	Formål
søknad i ett trinn	Nytt bygg - Boligformål	X Bolig	111 Enebolig	bolig garasje

Arealdisponering

Planstatus mv.

Gjeldende plan	Navn på plan
Kommuneplanenes arealdel	Kommunedelplan Lindåsosane, Lygra og Lurefjorden

Spørsmål og merknader vedrørende nabovarsel

Ansvarlig søker

navn
KALAND TRELAST AS

Kontaktperson

navn	e-postadresse	Telefon	Mobiltelefon
Øyvind Litangen	oyvind@kaland-trelast.no	99735513	99735513

Merknadene sendes:

Eventuelle merknader skal være mottatt innen 2 uker etter at dette varsel er sendt. Ansvarlig søker/tiltakshaver skal sammen med søknad sende innkomne merknader og redegjøre for eventuelle endringer.

Navn	Postadresse	e-postadresse
KALAND TRELAST AS	Keilevegen 45, 5953 FONNES	oyvind@kaland-trelast.no

Vedlegg

Vedleggstype	Gruppe	Beskrivelse av vedlegget
Situasjonsplan	D	
Tegning ny fasade	E	Bolig og garasje

Opplysninger gitt i nabovarsel

Sendes kommunen sammen med søknaden (Gjenpart av nabovarsel)



Signering

Tilsvarende opplysninger med vedlegg er sendt i nabovarsel til berørte naboer og gjenboere. Mottagere av nabovarsel fremgår av kvittering for nabovarsel.

Ansvarlig søker

Dato

7/7-14

Signatur

Øyvind Litangen

Gjentas med blokkbokstaver

Kaland Trelast AS
Øyvind Litangen
Tlf. 56 16 82 72

Kvittering for nabovarsel

sendes kommunen sammen med søknaden



Nabovarsel kan enten sendes som rekommandert sending eller overleveres personlig mot kvittering. Ved personlig overlevering vil signatur gjelde som bekreftelse på at varselet er mottatt. Det kan også signeres på at man gir samtykke til tiltaket.

Tiltak på eiendommen

Kommune Gnr. Bnr. Adresse
Lindås 86 35 Ones, 5956 HUNDEVIN

Nabo/eiendom

Lindås kommune, Gnr. 86, Bnr. 2
Berit Marie Ones, Adresse Onesvegen 128, 5956 HUNDEVIN

Varsel er sendt rekommandert Poststedets reg.nr: _____

Varslet er mottatt

Samtykker i tiltaket


Dato: _____ Signatur: _____

Dato: 3/7-14 Signatur: Bent Ones

For postverket

Det er per dags dato innlevert rekommandert sending til ovennevnte adressater.

Samlet antall sendinger: _____ Sign.

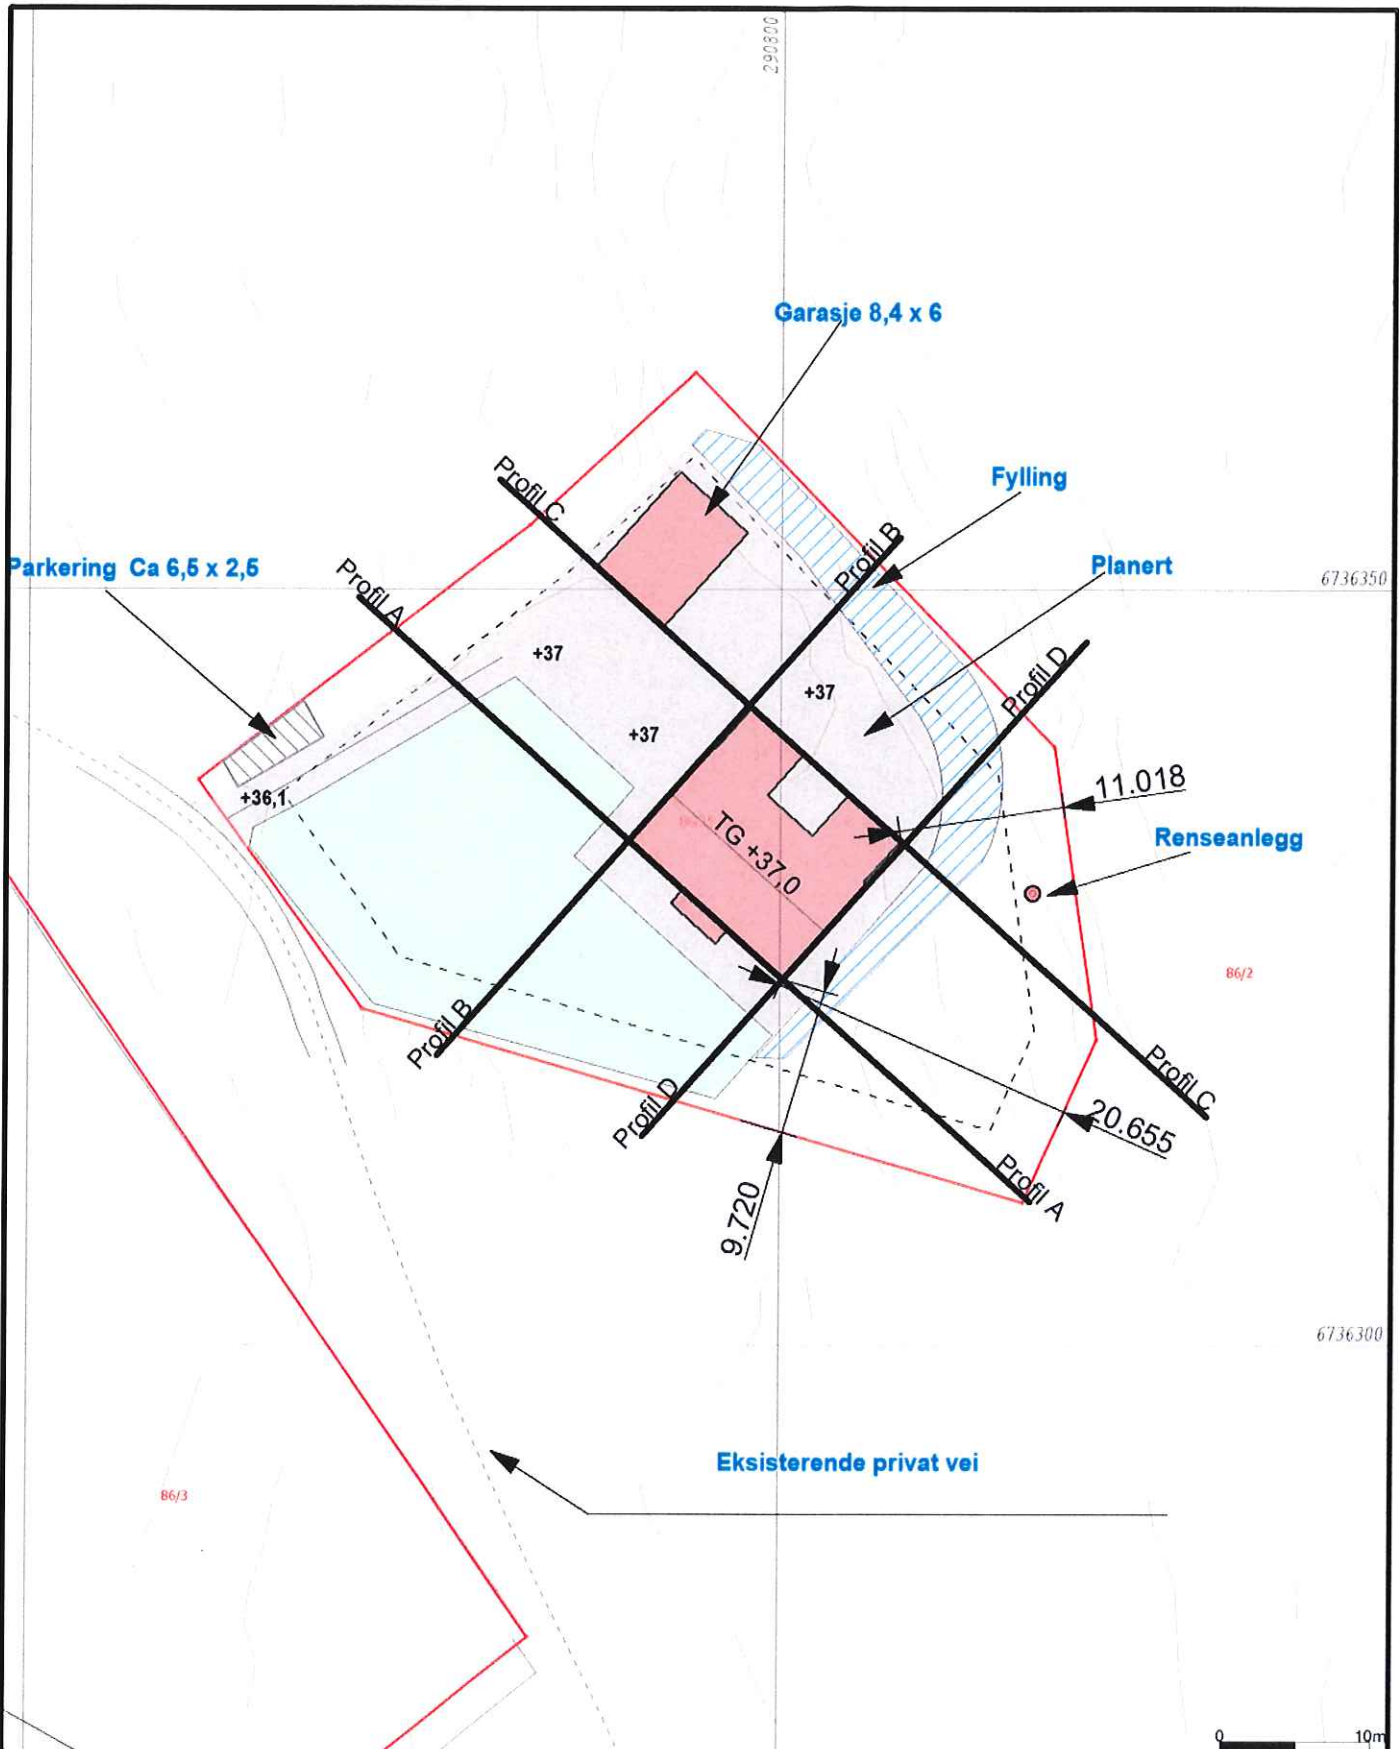

Vest Oppmåling AS
 5281 Valestrandsfossen
 helge@vestoppmaaling.no




Dato: 2014.07.04
 Sign: SUP


Lindås 86/35

Målestokk
 1:500

MOH PROFIL A

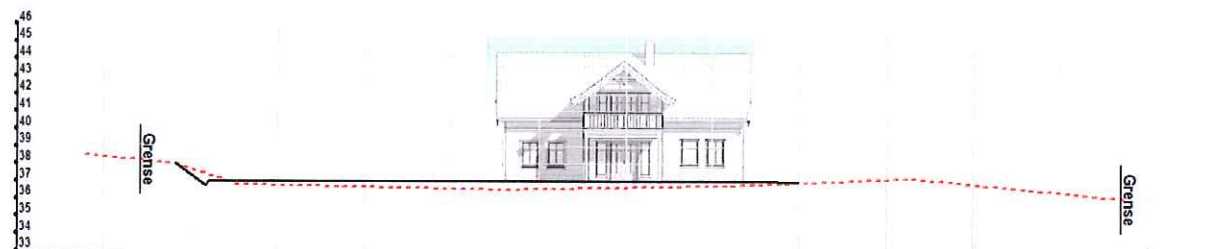

MOH PROFIL B

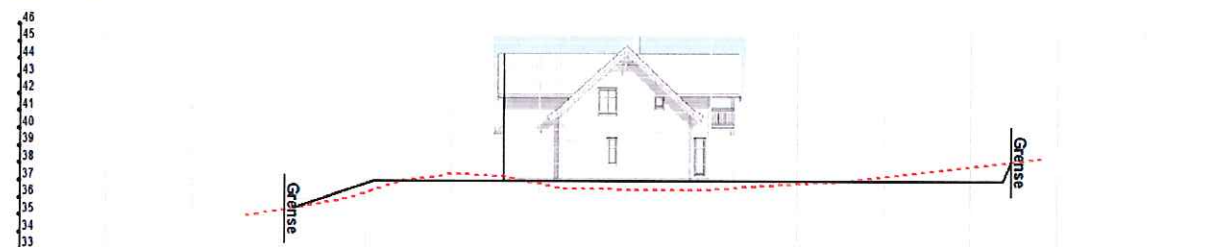

MOH PROFIL C



MOH PROFIL D

