



**Nord**  
1 : 200

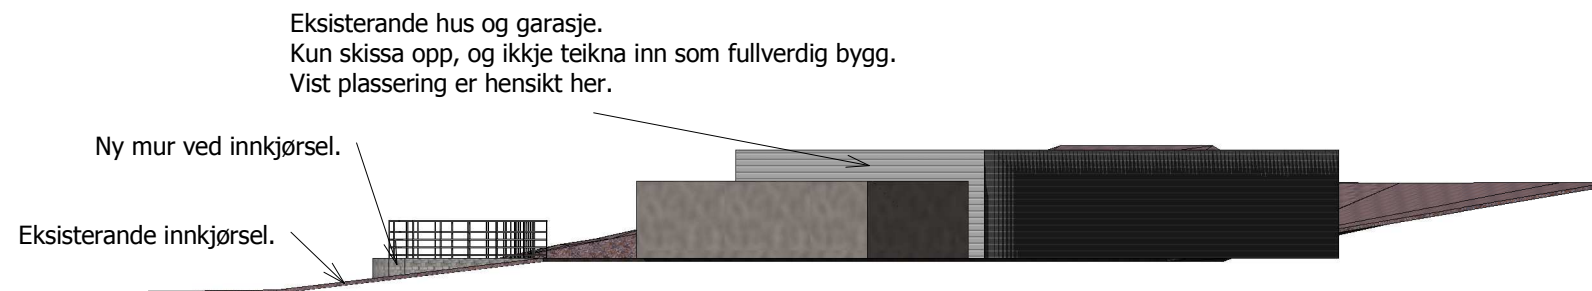

**Vest**  
1 : 200

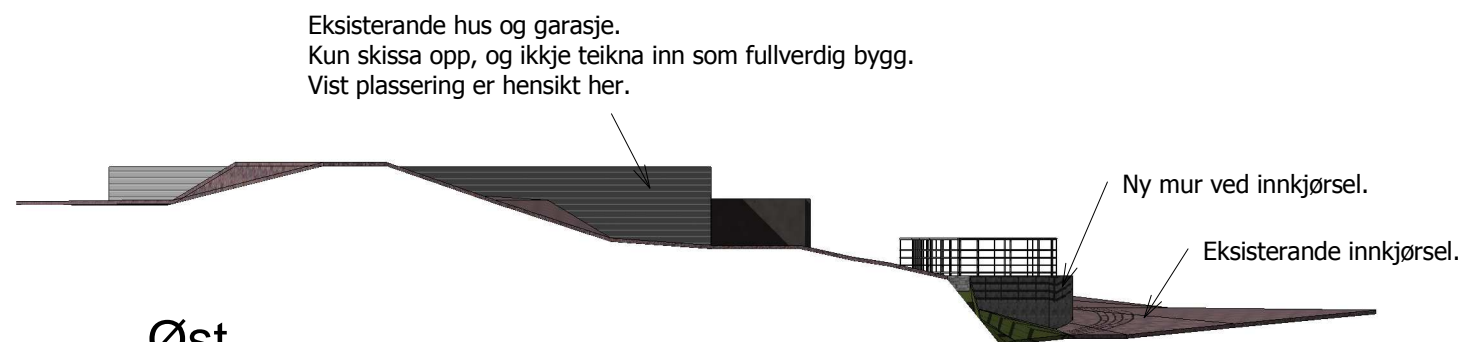

**Øst**  
1 : 200

**ing. asbjørn danielsen as**

RÅDGIVENDE INGENIØRER I BYGGTEKNIKK

Fabrikkgaten 5, 5059 Bergen E-post: asbjorn@asdaniel.no Tlf: 900 73 123

TILTAKSHAVER:

**Espen Wiken Lygre**

PROSJEKT:

**Storsteinen 33**

TEGNINGSTITTEL:

**Fasadar mur og parkering/snuplass.**

STATUS TEGNING:

**Byggemeldings teikning.**

MÅLESTOKK:

**1:200-A3**

DATO:

**20.6.17**

TEGNET AV:

**K.Oma**

EGENKONTROLL:

UAVHENGIG KON:

PROSJEKT NR:

**17.1216**

TEGNING NR:

**53**

REVISJON: