


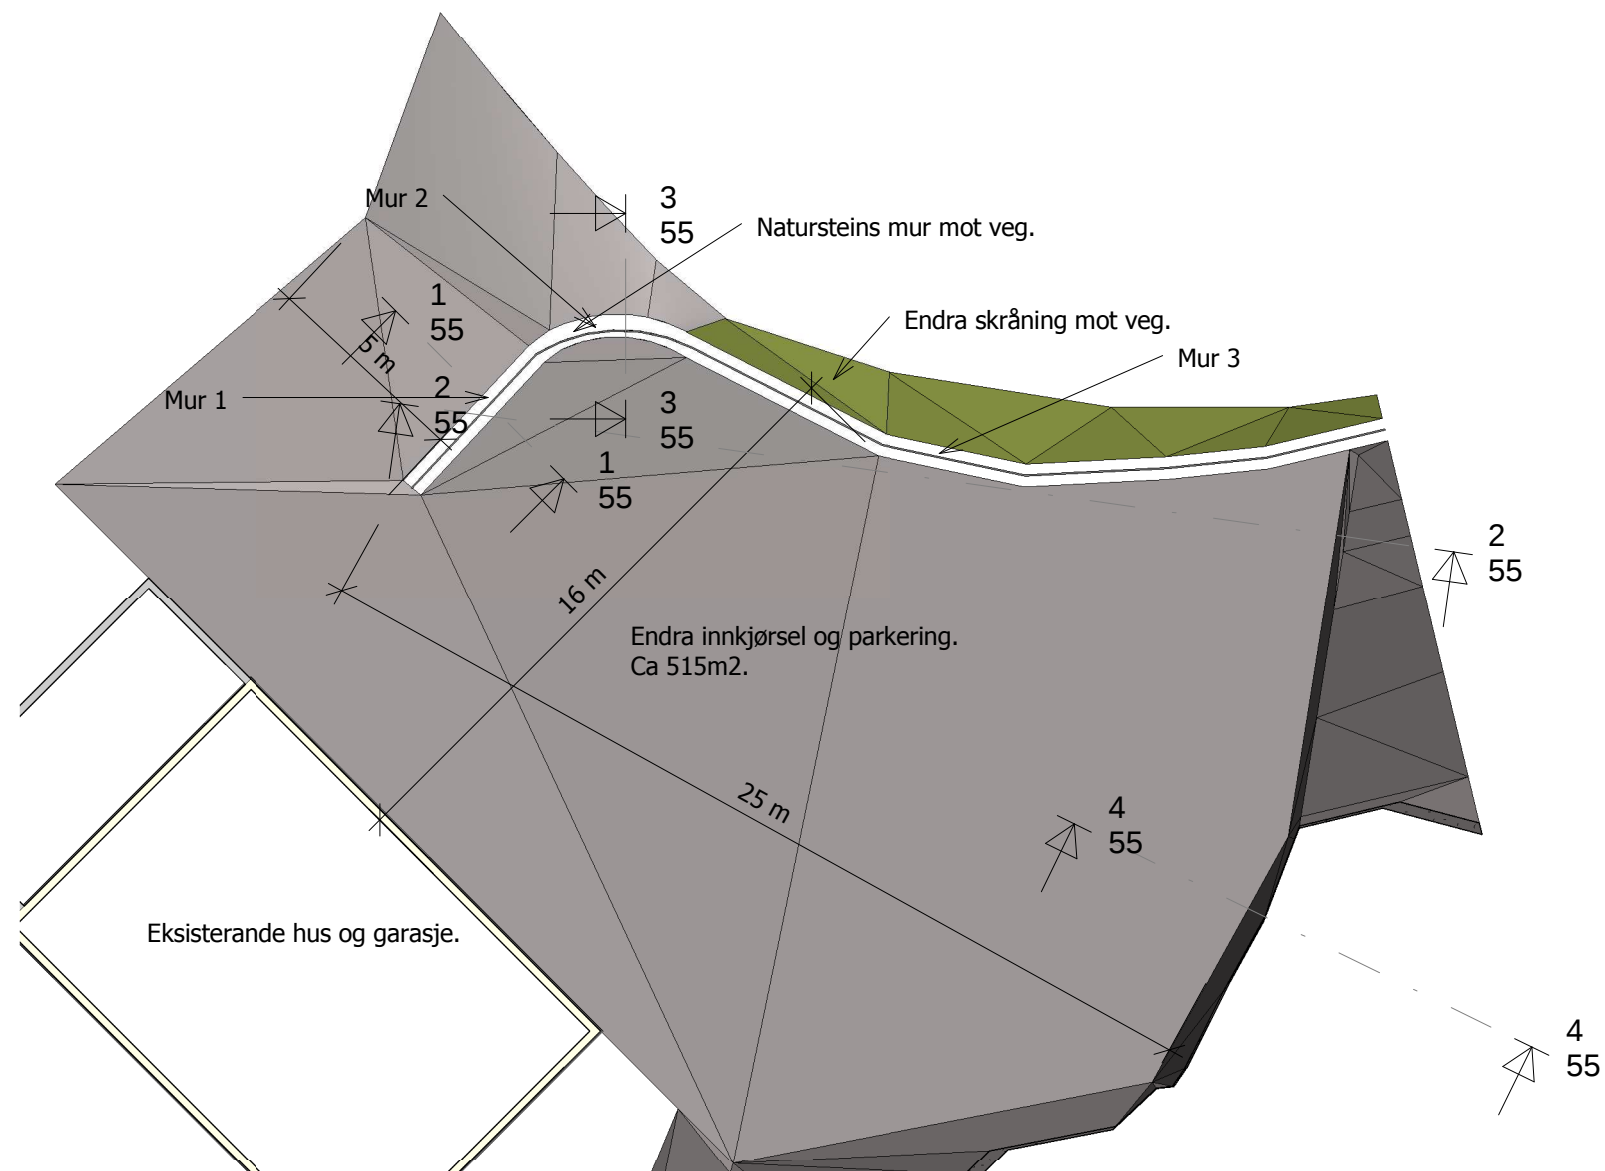

ing. asbjørn danielsen as RÅDGIVENDE INGENIØRER I BYGGTEKNIKK Fabrikkgaten 5, 5059 Bergen E-post: asbjorn@asdaniel.no Tlf: 900 73 123			
TILTAKSHAVER: Espen Wiken Lygre			
PROSJEKT: Storsteinen 33			
TEGNINGSTITTEL: Plan parkering og snuplass.			
STATUS TEGNING: Byggemeldings teikning.			
MÅLESTOKK: 1:200-A3	DATO: 08/15/17	PROSJEKT NR: 17.1216	
	TEGNET AV: K.Oma	TEGNING NR: 54	
	EGENKONTROLL:	REVISJON:	
	UAVHENGIG KON:		