


N:\5170657\70657\BIM\Landskap\Arkiv\5170657_LAY_0.dwg - SIEd - Plottet: 2017-12-18, 13:52:34 - LAYOUT = 0001 - XREF = A_O_Knarvik_5170657 - A_O.Cl_5170657_T_kent_for_reguleringsplan_5170657_T_geom_filer_5170657_T_lengdeprofiler_5170657_T_geom

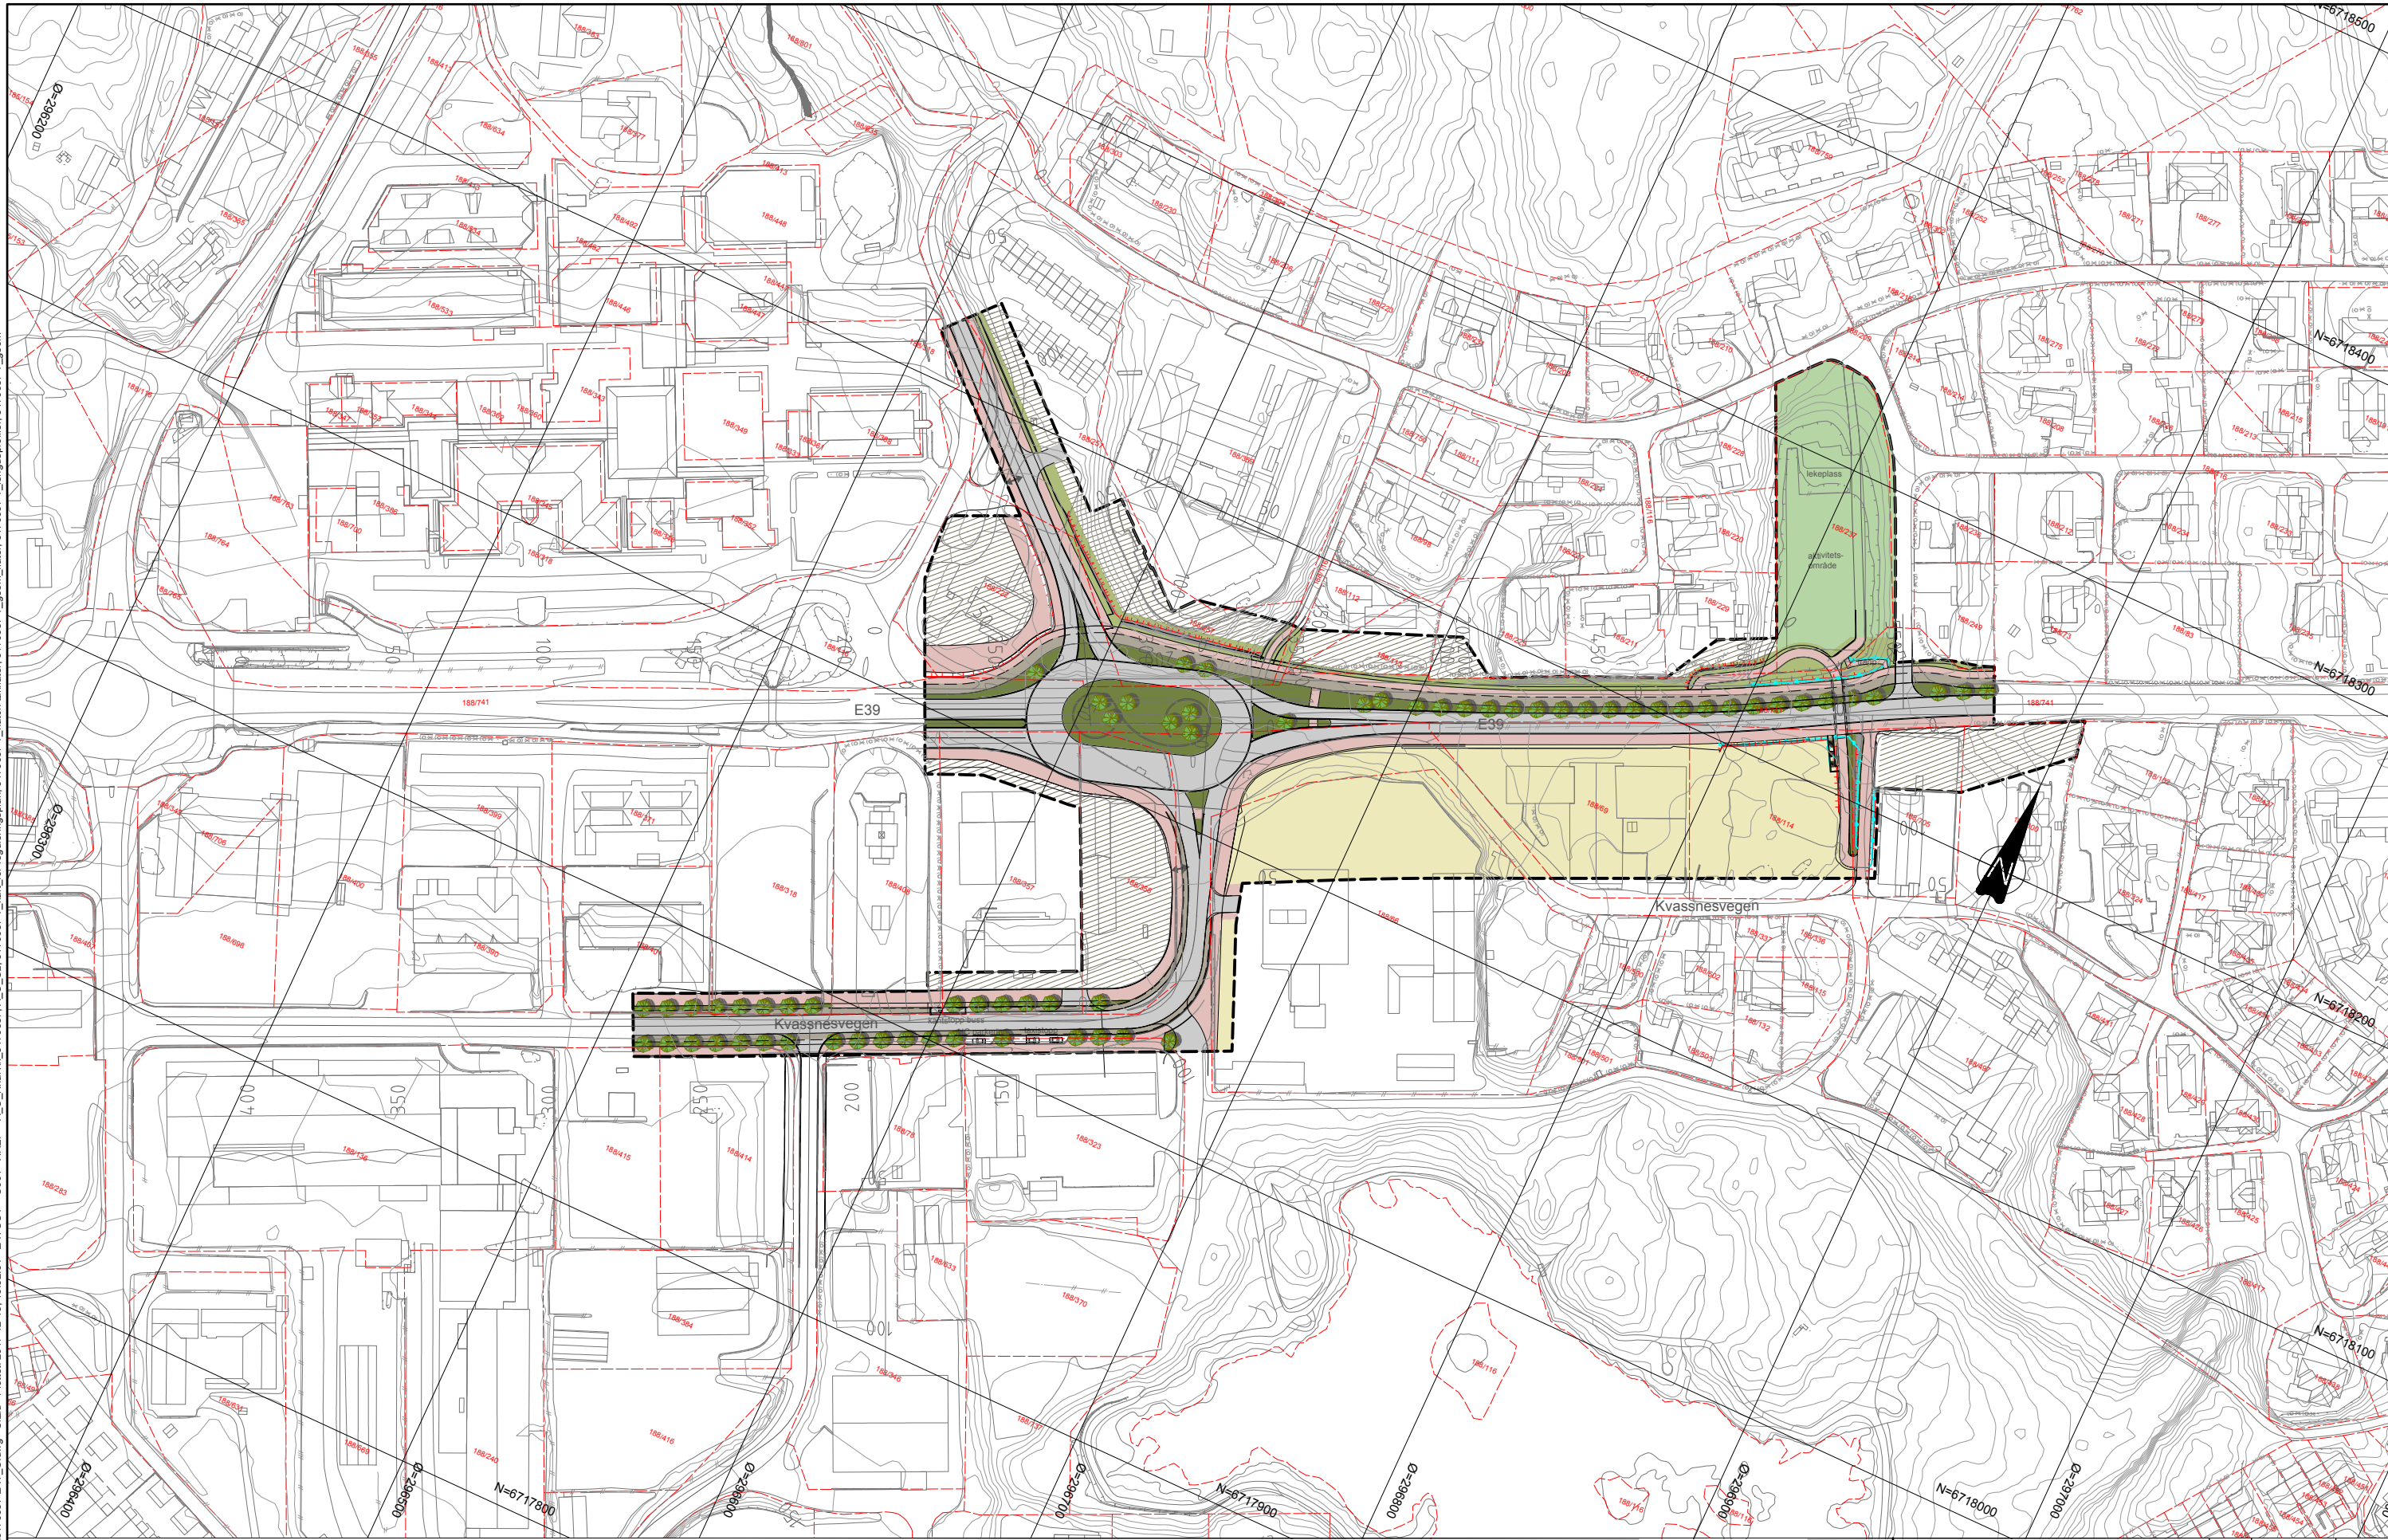

Tegnforklaring

- | | | | | | | | | | |
|--|-------------------|--|------------------------------------|--|----------------------------|--|-----------------|--|---|
| | Reguleringsgrense | | Midlertidig anleggs- og riggområde | | Kjøreveg | | Belegningsstein | | Gatetrær, illustrasjon endelig plassering i byggeplan |
| | Eiendomsgrense | | Regulerte eiendommer | | Almenning/ fortau/ gangveg | | Gressbakke | | |
| | Mur | | Aktivitetsområde og lekeplass | | Sykkelveg | | Buskfelt | | |
| | Rekkverk | | | | | | | | |

		Tegningsdato	2017-12-14
E39 Knarvik sentrum, oval rundkjøring		Bestiller	Lindås kommune
Illustrasjonsplan E39		Prosjekt for	SVV, Lindås kommune
		Prosjekt nummer	305658
		Prosjekt fase nummer	12E0039R_131
		Arkivreferanse	17/72364
		Målestokk A1-format	1:1000
Reguleringsplan		Koordinatsystem	UTM 32/NN2000
Utarbeidet av	KLKR	Tegningsnummer/	revisjonsbokstav
Kontrollert av	KM		
Godkjent av	ERSTE		
Konsulentarkiv	5170657		
			0-001