





	202/160
	SITUASJONSPLAN
	06.12.2017
	Målestokk 1:300
Medaas Oppmåling	



202/160
SITUASJONSPLAN
06.12.2017
Målestokk 1:500
Medaas Oppmåling

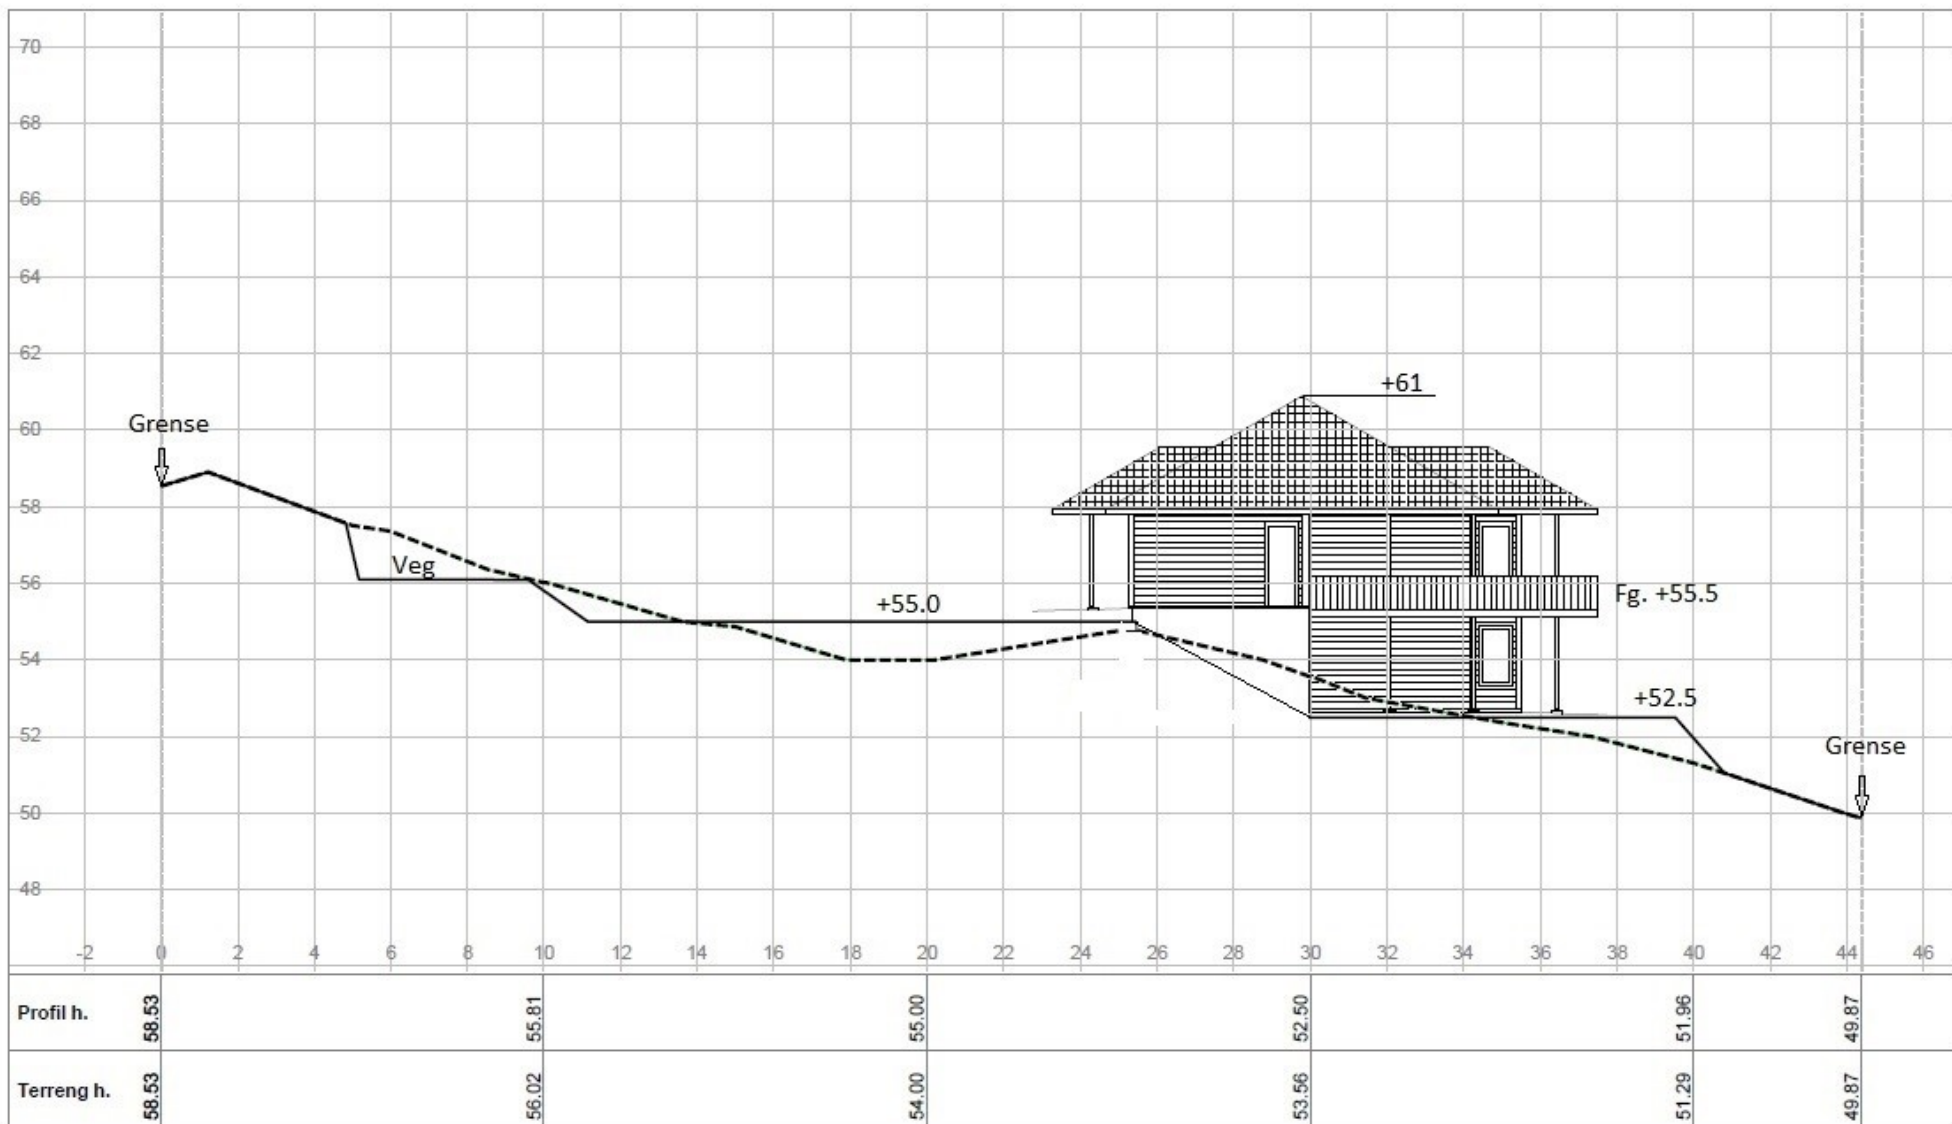

202/160 Profil 1 Medaas Oppmåling Litlevika 47, 5914 Isdalsta Tlf: 48287186, E-Post: kjameda@online.no	Tegnet av	Saksbehandler
	km	
	Sidemannskont.	Prosjektansvarlig
	Dato	Målestokk
	06.12.2017	1: 200
	Prosj.nr.	1: 200
	Tegn.nr.	Rev.
	1	

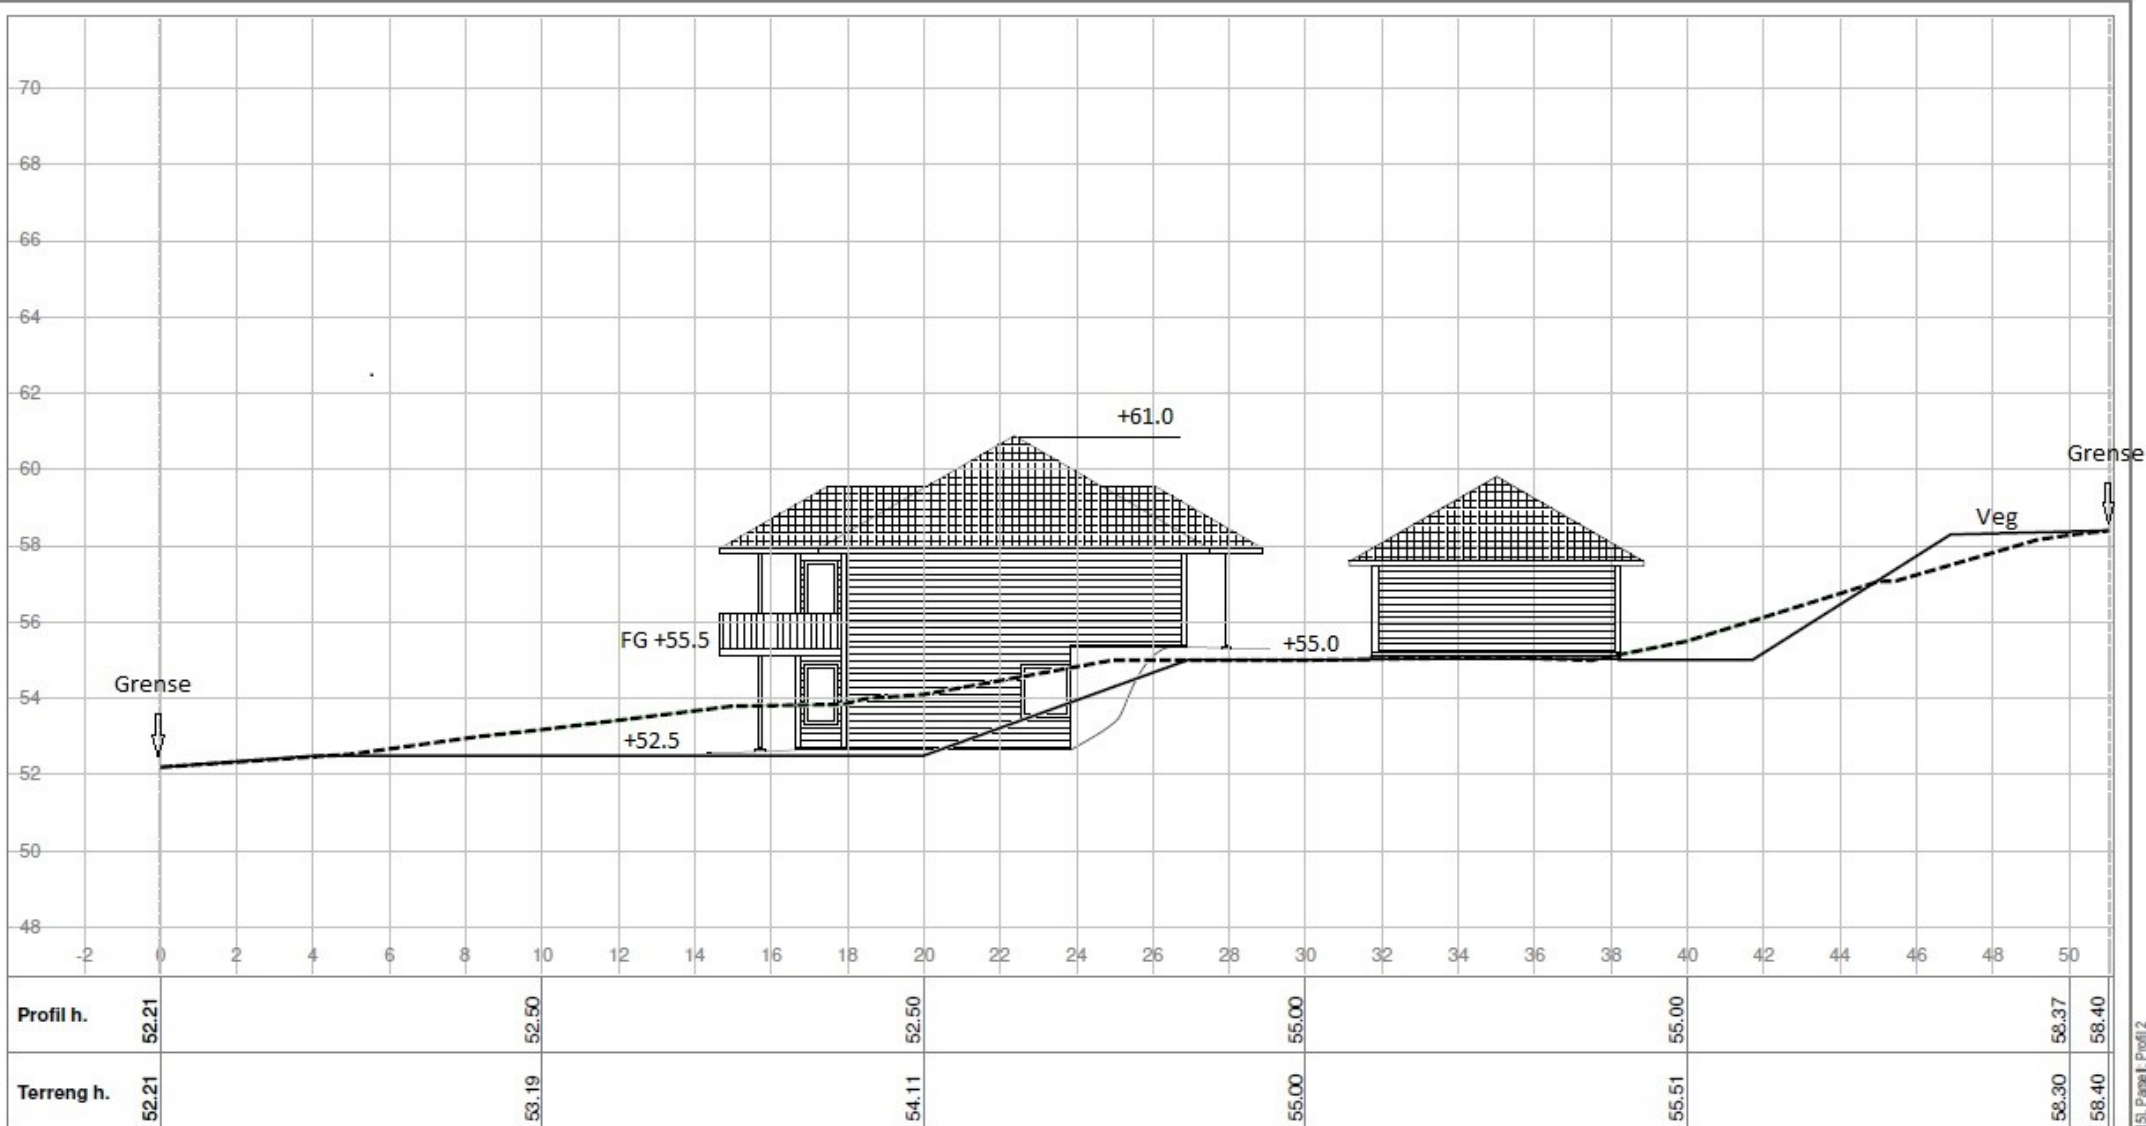


202/160

Profil 2

Medaas Oppmåling

Lillevika 47, 5914 Isdalstø
Tlf: 48287186, E-Post: kjameda@online.no

Tegnet av km	Saksbehandler
Sidemannskontr.	Prosjektansvarlig
Dato 06.12.2017	Målestokk 1: 200
Prosj.nr.	1: 200
Tegn.nr. 1	Rev.

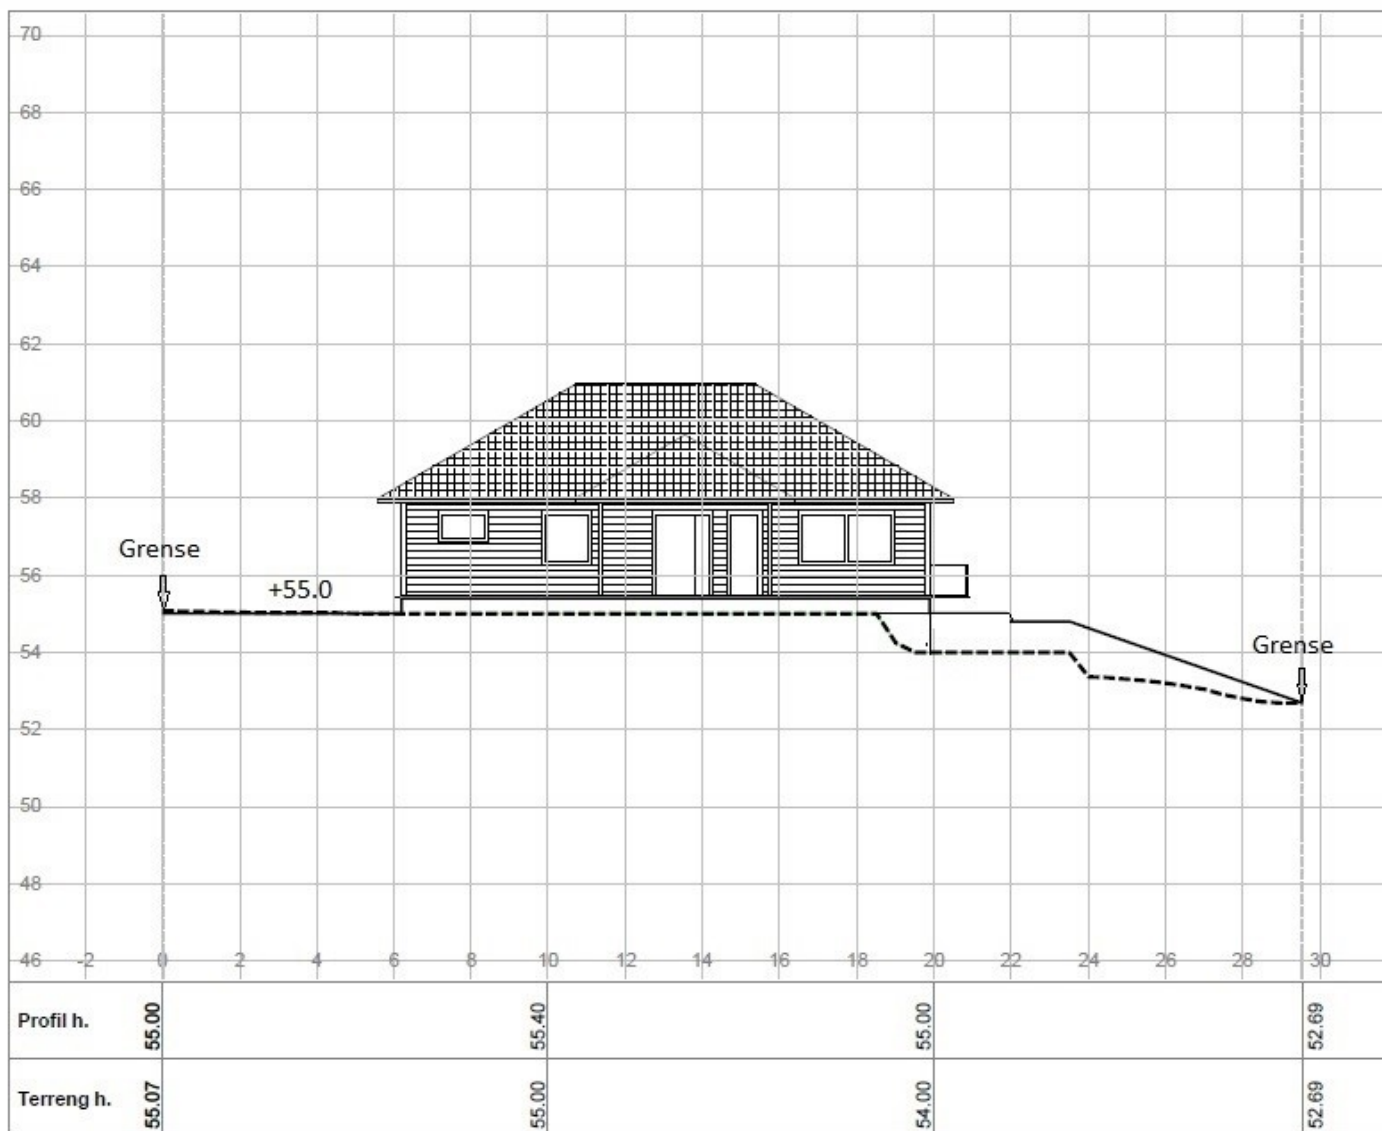


202/160

Profil 3

Medaas Oppmåling

Litevika 47, 5914 Isdalste
Tlf: 48287188, E-Post: kjameda@online.no

Tegnet av km	Saksbehandler
Sidemannskontr.	Prosjektansvarlig
Dato 06.12.2017	Målestokk 1: 200 1: 200
Tegn.nr. 1	Rev.

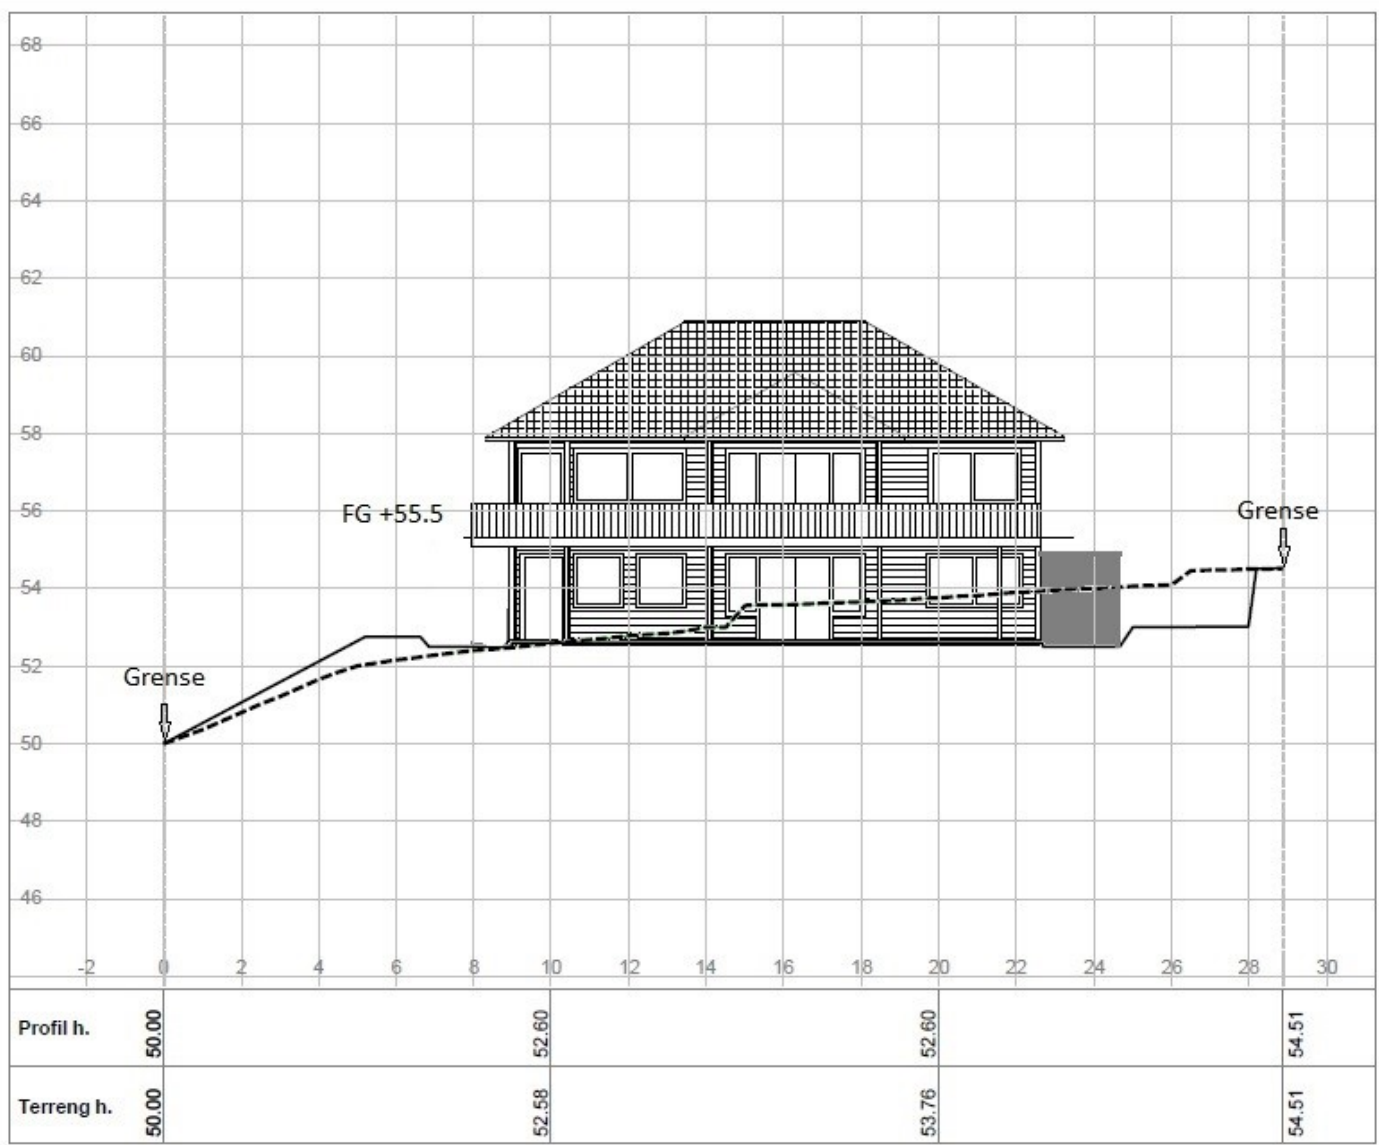

202/160 Profil 4	Tegnet av km	Saksbehandler
	Sidemannskontr.	Prosjektansvarlig
Medaas Oppmåling Lillevika 47, 5014 Isdalste Tlf: 48287186, E-Post: kjameda@online.no	Dato 06.12.2017	Målestokk 1: 200
	Prosj.nr.	1: 200
Tegn.nr. 1	Rev.	