


2

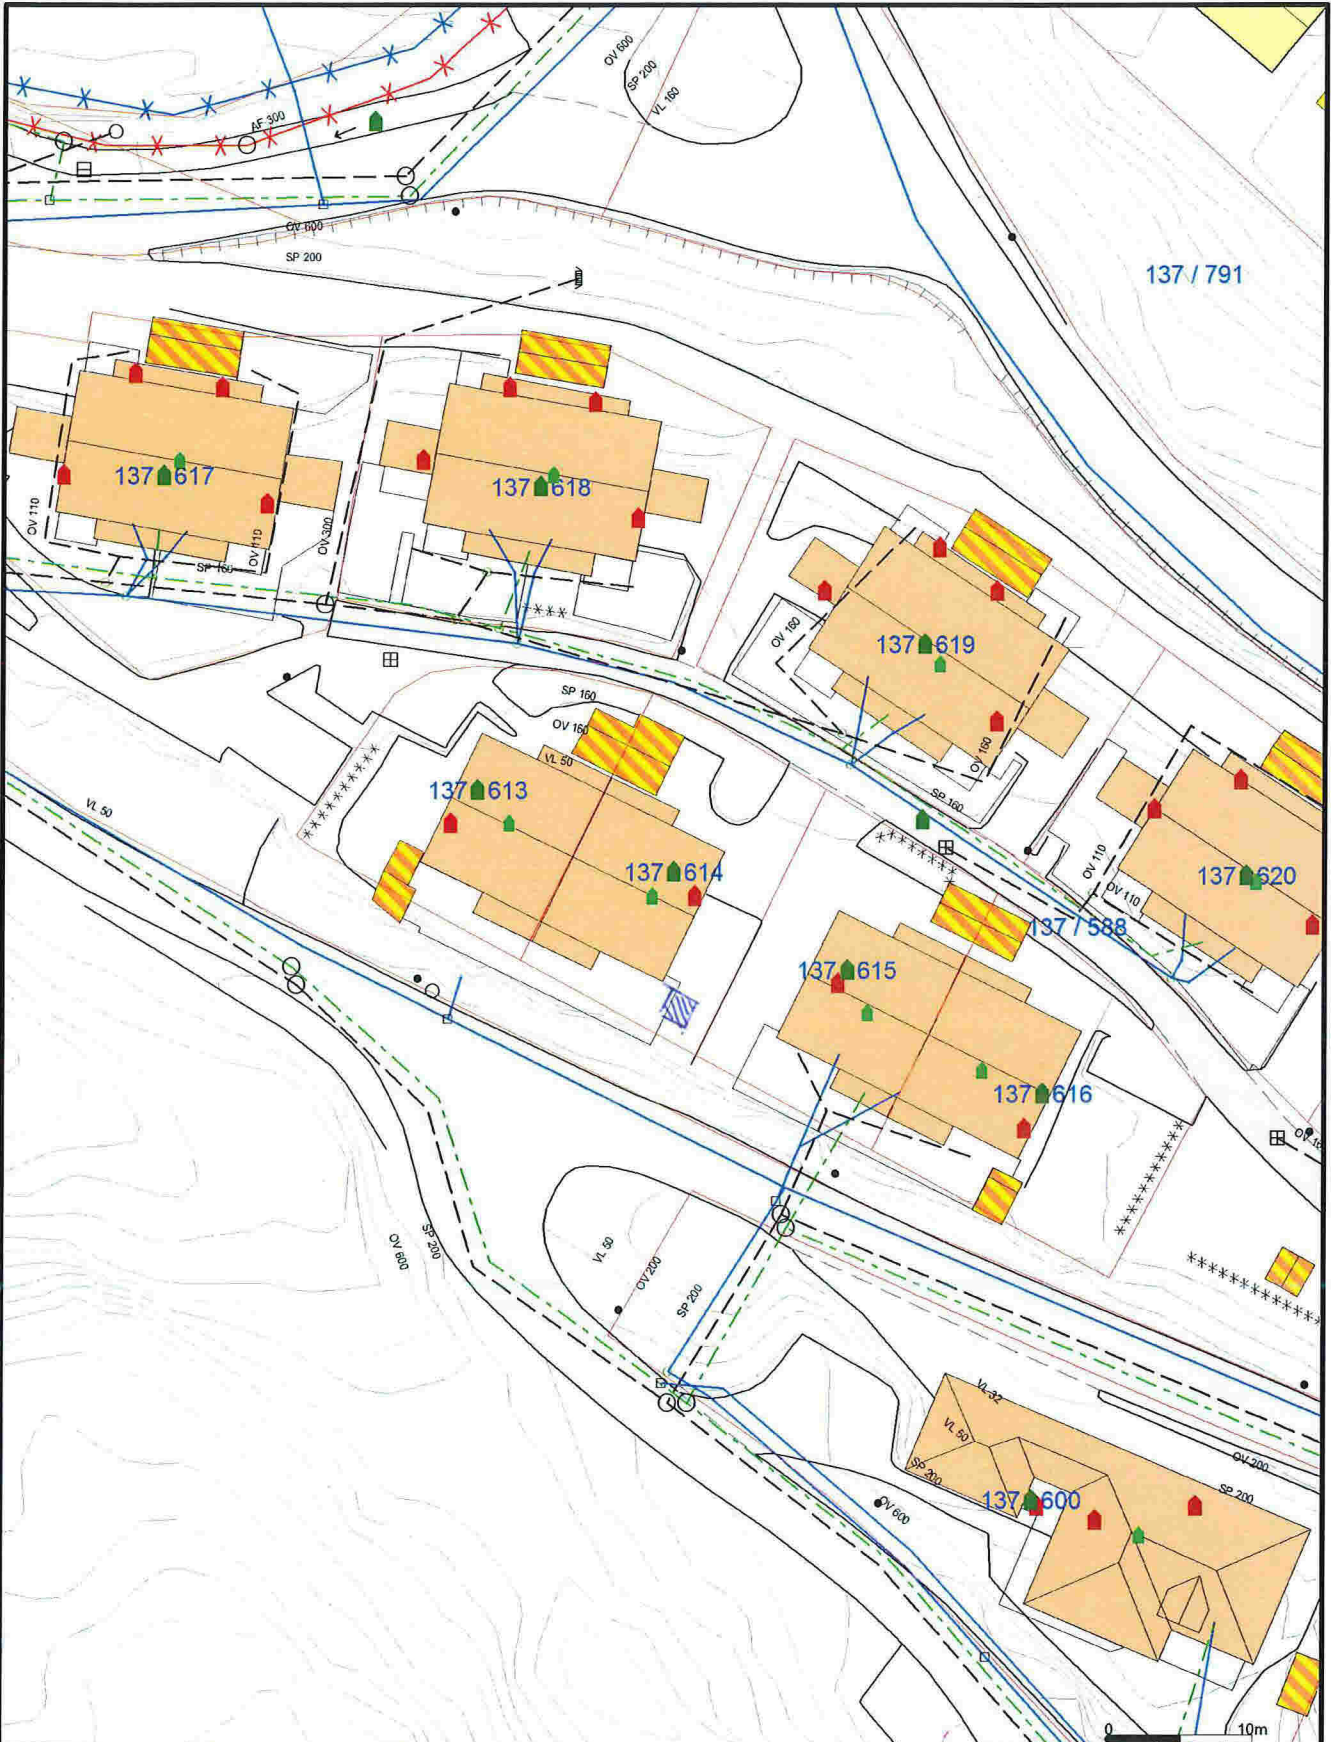

Avlop felles	Drensledning	Overvann	Pumpeledning spillvann	Pumpeledning vann	Spillvann	Vannledning	Udefinert grenser	Terrengmålte grense	Konstruert grensepunkt	Bolig	Bustad m/leilighet	Våningshus	Storre bustader	Hytte/feriehuis	Garasje/uthus	Industri/lager	Andre bygg
--------------	--------------	----------	------------------------	-------------------	-----------	-------------	-------------------	---------------------	------------------------	-------	--------------------	------------	-----------------	-----------------	---------------	----------------	------------

Beliggenhet og høyder må oppfattes som orienterende.



Lindås kommune
Byggesaksavdeling




Dato: 2017.09.07
Siga: lito

Situsjonskart 134_614

Målestokk
1:500

1

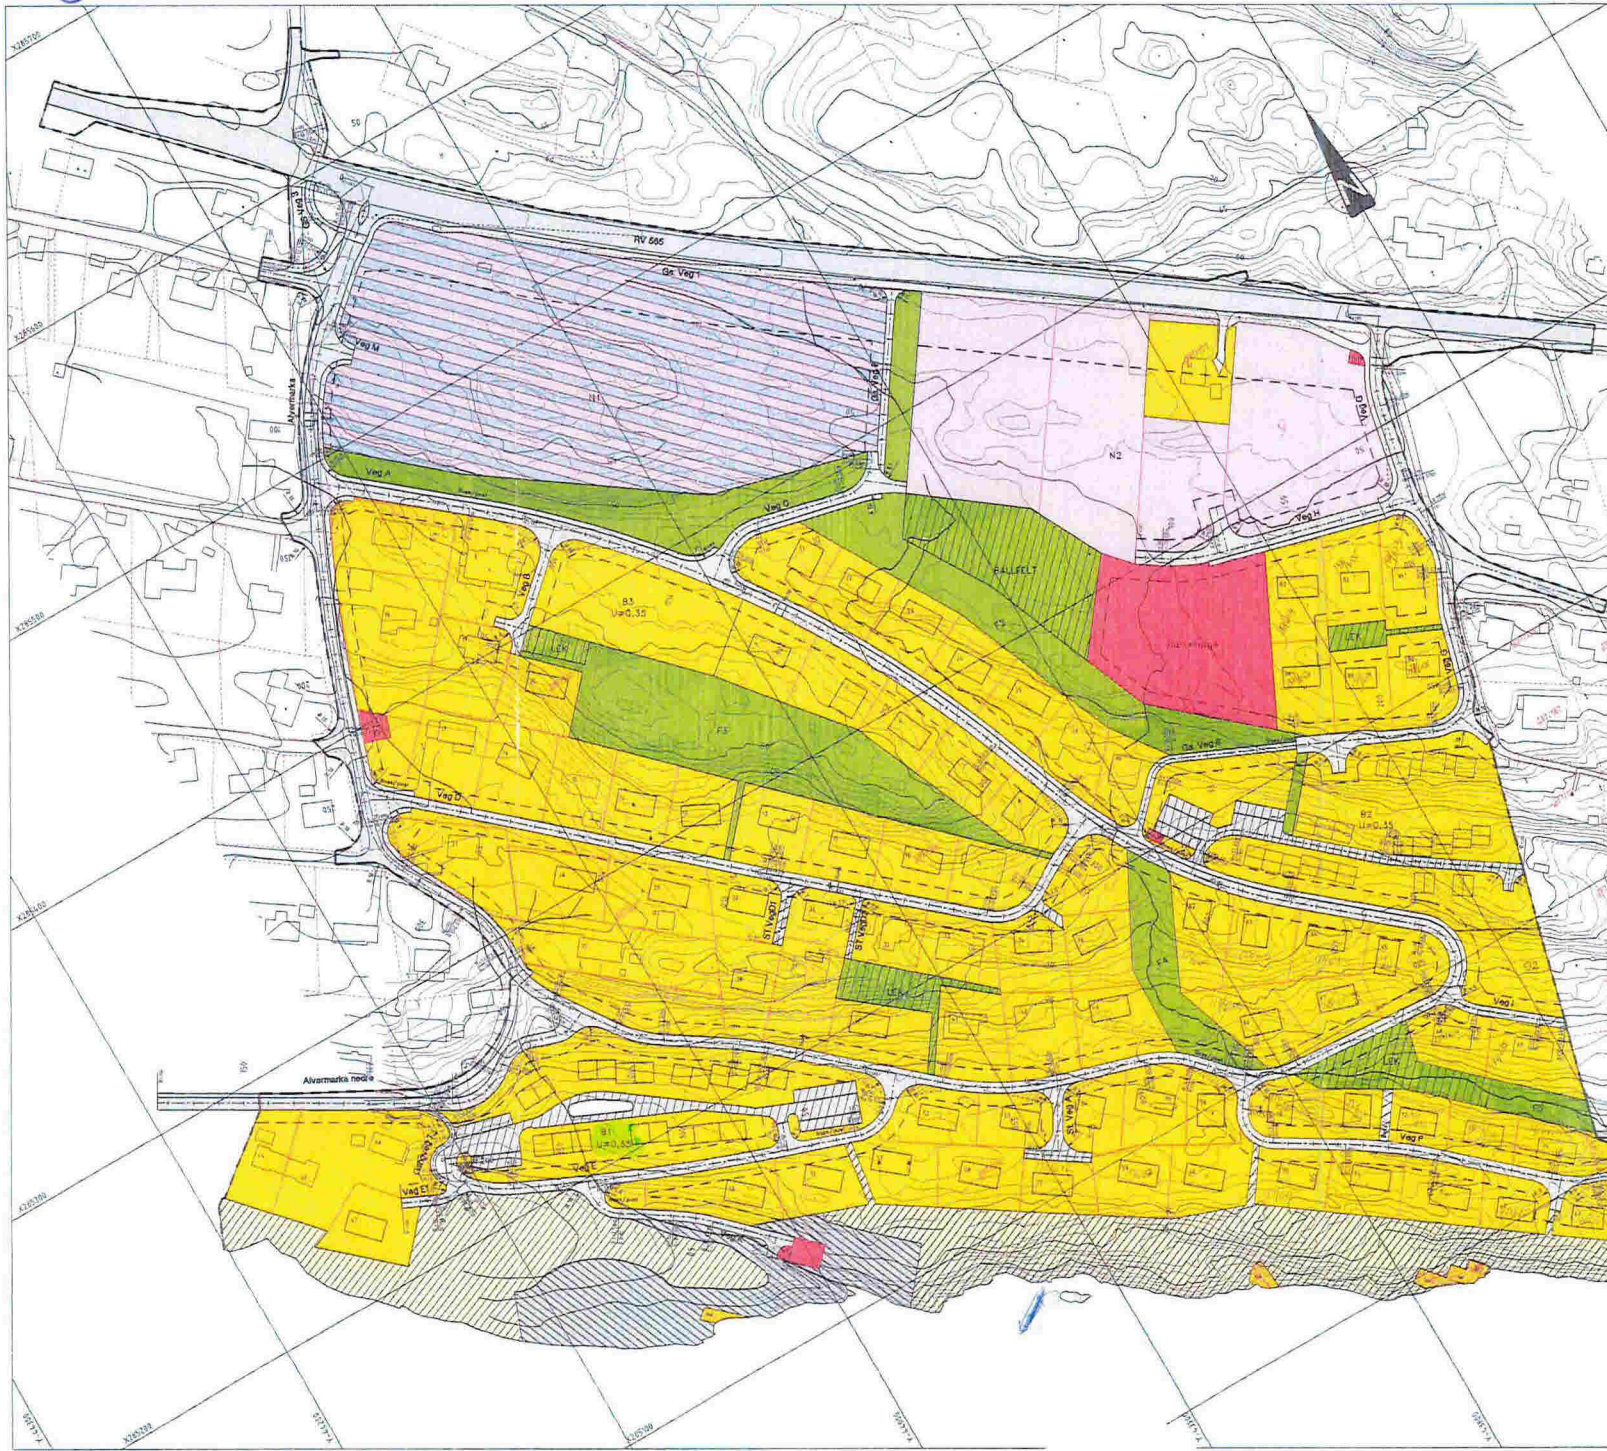

m/s mv./Bnd

*Grøntkjøl
mars 2012*

REVISJONER	SAKSNR.	DATO	SIGN.
1 NBBL UTBYGGING A/S		25.07.86	FAGNA
2 NBBL UTBYGGING A/S		07.10.86	FAGNA
3 NBBL REV. A		03.06.87	
4 NBBL REV. B		08.10.87	
5 NBBL REV. C		04.11.87	
6 Bloms Oppmåling AS	077/01	30.03.01	G. O. Bæe
7 ARNE HAUGEN VVA	005/02	08.04.02	THF

TEGNFORKLARING

PBL §25 REGULERINGSFORMÅL

BYGGEOMRÅDER (PBL §25, 1 ledd nr 1)

- Byggeområder/vekt, eksisterende
- Områder for boliger med tilhørende anlegg
- Områder for industri
- Områder for offentlig bebyggelse/barnehage

OFFENTLIGE TRAFIKKOMRÅDER (PBL §25, 1 ledd nr 3)

- Kjøreveg
- Annen veggrunn
- Gang- / sykkelveg

FRONTOMRÅDER (PBL §25, 1 ledd nr 4)

- Frontområder

SPECIALOMRÅDER (PBL §25, 1 ledd nr 6)

- Fritidsområde
- Privat ombudsarealg
- Frisiktsoner

FELLESOMRÅDER (PBL §25, 1 ledd nr 7)

- Felles avkjørsel / pareringsplass
- Felles gangareal
- Felles lekareal for barn

KOMBINERTE FORMÅL (PBL §25, 2 ledd)

- Forretning / industri

LINJESYMBOLER

- Planens begrenning
- Regulert kantsgrense
- Byggegrense
- Omriis av planlagte bityggelse
- Omriis av eksisterende bityggelse
- Regulert sentering
- Frisiktlinje

Kartgrunnlag FK3-A (M-1:1000) Planen er digitalisert fra manuskript 1:1000.
Digitalisering, redigering og grafisk utforming utført av Bloms Oppmåling AS.
Ekkvidistanse 1 m. Kartmålestokk 1:1000.

REGULERINGSPLAN "IKENBERGET BUSTADFELT" DELER AV ALVER UTMARK GNR. 137.

SAKSBEHANDLING IFLG. PLAN- OG BYGNINGSLOVEN	SAKSNR.	DATO	SIGN.
1 gangs behandling		17.09.86	
Offentlig ettersyn		25.02.87	
2 gangs behandling			
Kommunestyrets vedtak:	101/88	22.09.88	
PLANEN UTARBEIDET AV:	LINDÅS KOMMUNE		
		04.05.82	

Kartblad
Kartbladproducent:

2022 fra 1:1000000 vedtatt 18.02.2022. 4812/2022. Kartblad 1:1000000. Kartbladproducent: Kartverket. Kartbladprodukt: Kartverket. Kartbladprodukt: Kartverket.