




VEDLEGG E1

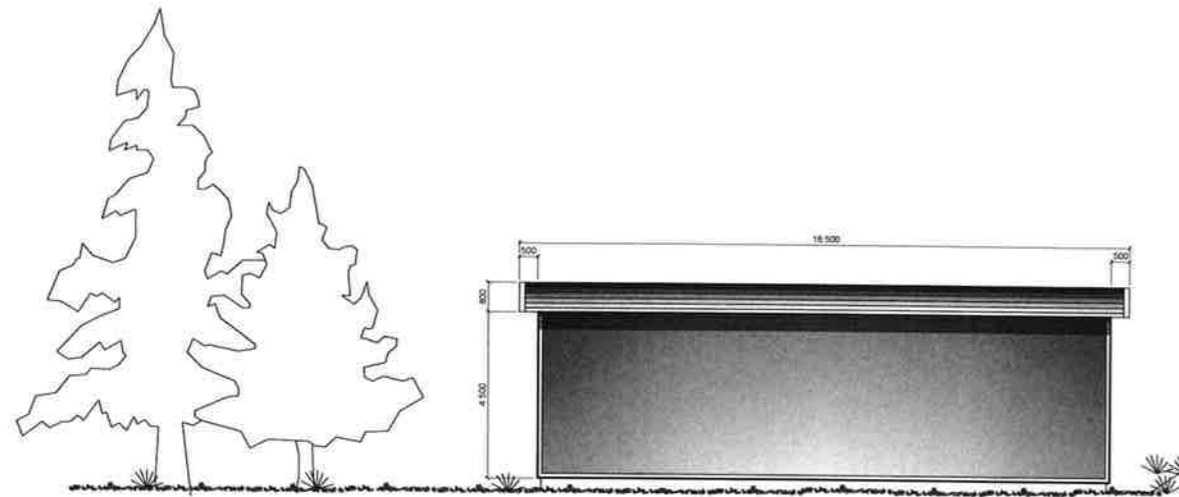


FASADE MOT NORD

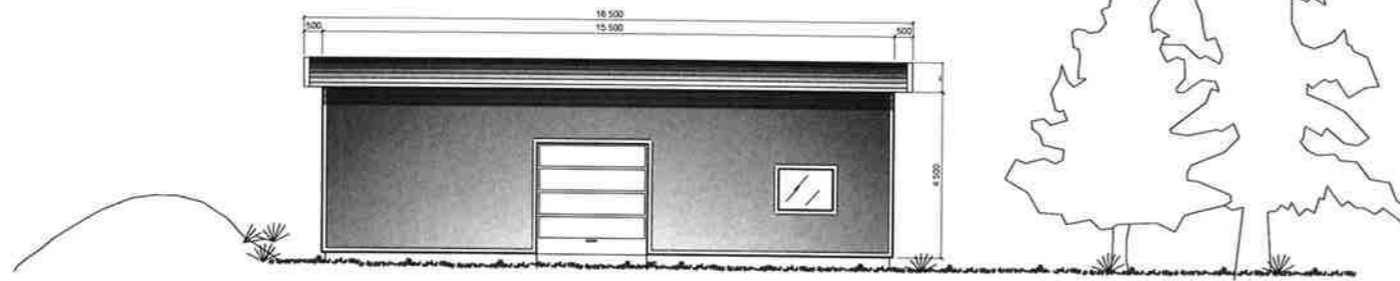


FASADE MOT SYD

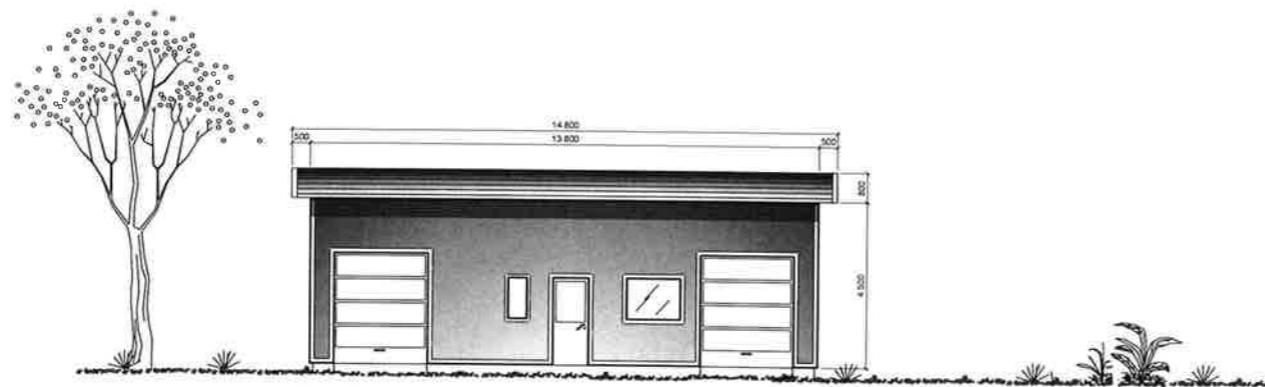

FASADE MOT VEST

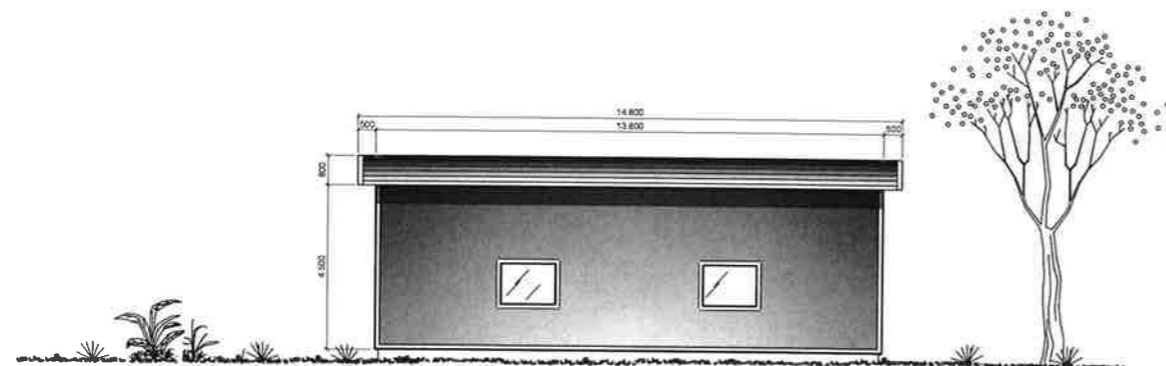


FASADE MOT ØST

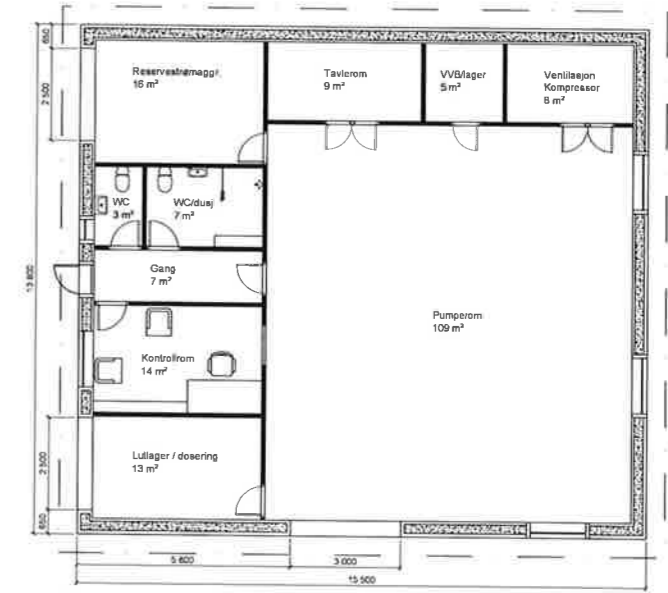

PLAN

N:\5146578\DAKT\teknisk\Infrastruktur\Arkiv\5146578-800_Fasader_Pumpestasjon.dwg - EKO - Plottet: 2017-12-07, 09:40:52

F01	2017-12-07	Tilbudstegning	BOTVE THH	JIN
Revisjon	Dato	Beskrivelse	Utarbeidet	Fagkontroll
<small>Dette dokumentet er utarbeidet av Norconsult AS som del av det oppdraget som fremgår nedenfor. Opphavretten tilhører Norconsult AS. Dokumentet må ikke benyttes til det formål som oppdragsavtalen beskriver, og må ikke kopieres eller gjøres tilgjengelig på annen måte eller i større utstrekning enn formålet tillot.</small>				
LINDÅS KOMMUNE				Målestokk (gjelder for A1 format)
				1:100
Overføringsanlegg Sjursetvatn - Litlås				
Sjursetvatnet pumpestasjon				
Plan og fasader				
Byggemeldingstegninger				
Norconsult	Oppdragsnummer	Tegningsnummer	Revisjon	
	5146578	800	F01	

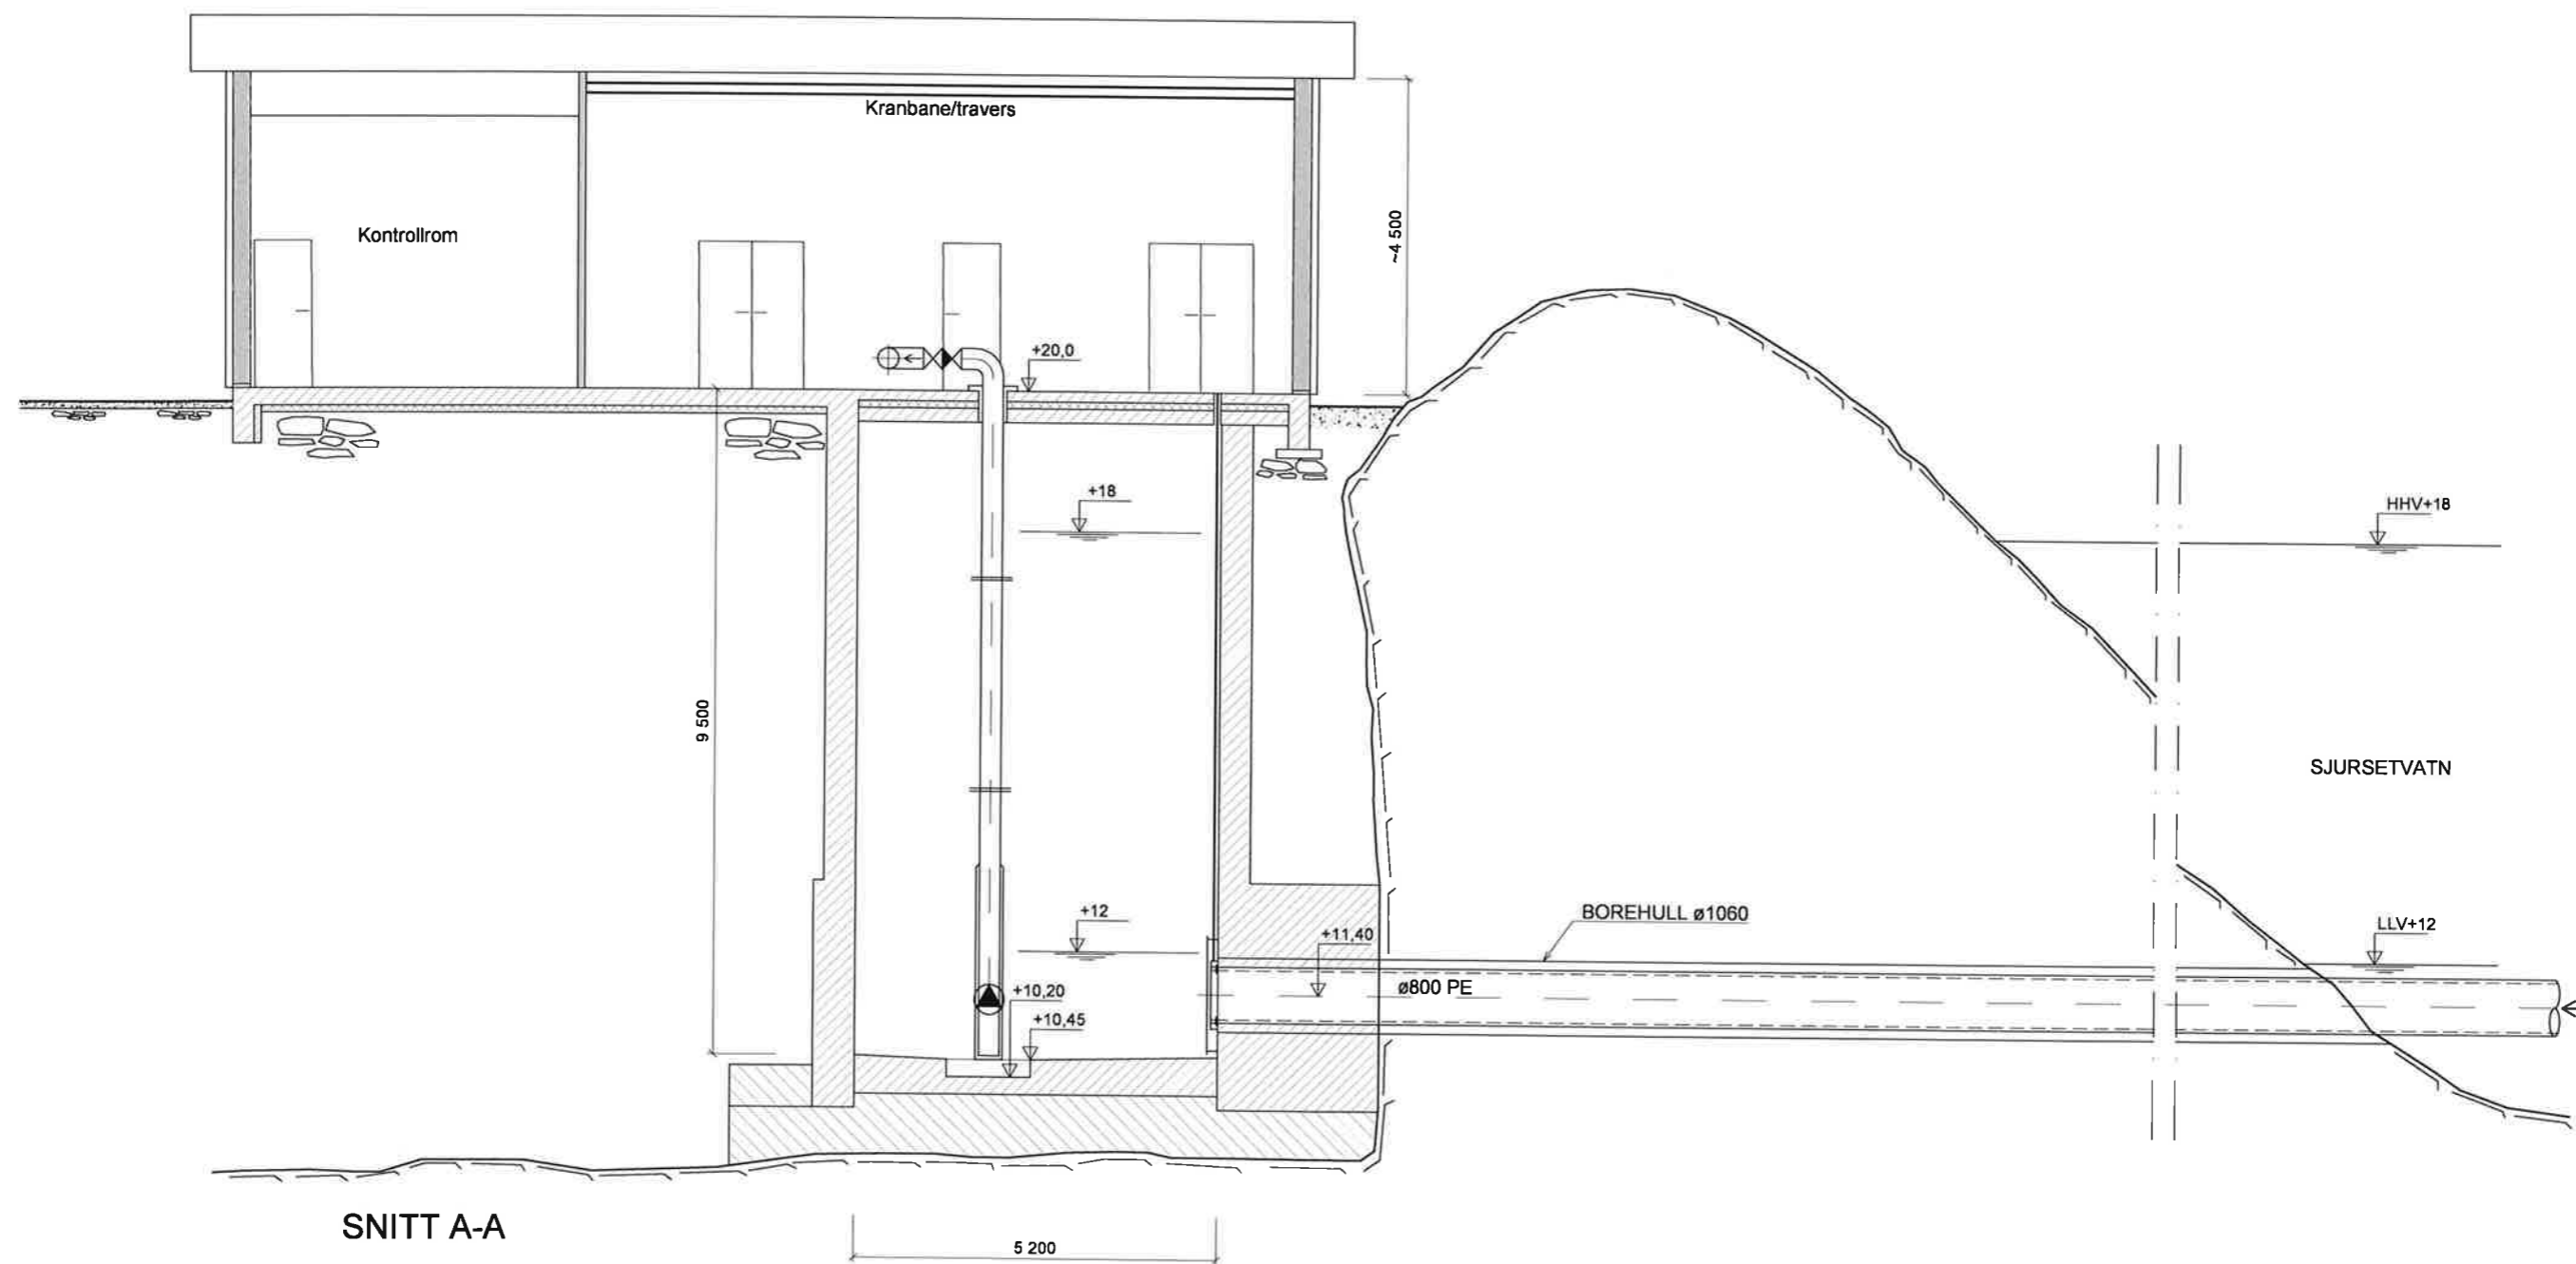

F02	2017-11-20	For anskaffelse	EKD	JIN	JIN
D01	2017-11-14	For godkjenning hos oppdragsgiver	EKD	JIN	JIN

Revisjon Dato Beskrivelse Utarbeidet (Fagteknisk) Godkjent

Dette dokumentet er utarbeidet av Nitro mull AS som del av det oppdraget som fremgår nedenfor. Opphavretten tilhører Nitro mull AS. Dokumentet må bare benyttes til det formål som oppdraget beskriver, og må ikke kopieres eller gjøres tilgjengelig på annen måte eller i senere utgaver uten tillatelse fra Nitro mull AS.

Målestokk (gjelder for A1 format) 1:50

LINDÅS KOMMUNE

Overføringsanlegg Sjursetvatn - Litlås

Sjursetvatnet pumpestasjon
Snitt

Norconsult	Oppdragsnummer 5146578	Følgingsnummer 211	Revisjon F02
------------	---------------------------	-----------------------	-----------------

