

Søknad om tillatelse i ett trinn

etter plan- og bygningsloven (pbl) §20-3, jf. §20-1



Søknaden gjelder

Vilkårene for 3 ukers saksbehandling, jf. § 21-7 annet ledd, OPPFYLLES.
Tiltaket skal prosjekteres og utføres i samsvar med TEK10, i henhold til overgangsbestemmelsen i TEK17 § 17-2.
Opplysninger gitt i søknad eller vedlegg til søknaden vil bli registrert i matrikkelen

Eiendom/Byggested

Kommune	Gnr.	Bnr.	Adresse
Lindås	234	74	Eidavegen 512, 5993 Ostereidet

Tiltakets art

Søknadstype	Tiltakstype	Næringsgruppekode	Bygningstypekode	Formål
Ettrinnsøknad	Bruksendring	Q Helse- og sosialtjenester	722	bolig

Tiltakshaver

Partstype	Navn	Telefon	e-postadresse
offentligmyndighet	Lindås kommune	56375115	inger.marie.jordal@lindas.kommune.no

Ansvarlig søker

Navn	Organisasjonsnummer	Adresse	Kontaktperson	Telefon
RAMBØLL NORGE AS	915251293	Postboks 427 Skøyen, 0213 OSLO	Alma Oftedal	99164724

Mobiltelefon	e-postadresse
99164724	alma.oftedal@ramboll.no

Varsling

Tiltaket krever nabovarsling

Det foreligger ingen merknader fra naboer eller gjenboere

Følgerev

Søknaden gjelder bruksendring, fra omsorgsbolig med dagbemanning til omsorgsbolig med døgnbemanning. Eksisterende omsorgsbolig har riskikoklasse 4 og vil bli oppgradert til riskikoklasse 6. Det vil bli iverksatt brannsikringstiltak. Bortsett fra skifte av panel på svalgang vil dette ikke medføre endringer på fasade. Naboer antas å ikke bli berørt av tiltaket overhodet, men tiltaket nabovarsles allikevel, i tråd med kommunens pålegg.

Arbeidstilsynet

Tiltaket berører eksisterende eller fremtidig arbeidsplasser. Samtykke fra Arbeidstilsynet må foreligge før igangsetting av tiltaket.

Arealdisponering

Planstatus mv.

Type plan	Navn på plan
Reguleringsplan	Ostereidet senterområde - Kisthaugane, utviding

Reguleringsformål
Bolig

Beregningsregel angitt i gjeldende plan	Grad av utnyttning iht. gjeldende plan
Annet	-

Søknad om tillatelse i ett trinn

etter plan- og bygningsloven (pbl) §20-3, jf. §20-1



Tomtearealet

Bygeområde/grunneiendom	0,00 m ²
- Ev. areal som trekkes fra iht. beregningsregler	0,00 m ²
+ Ev. areal som legges til iht. beregningsregler	0,00 m ²
= Beregnet tomteareal	0,00 m ²

Bebyggelsen

Beregnet maksimalt byggeareal iht. plan	0,00 m ²
Areal eksisterende bebyggelse	0,00 m ²
- Areal som skal rives	0,00 m ²
+ Areal ny bebyggelse	0,00 m ²
+ Parkeringsareal	0,00 m ²
= Sum areal	0,00 m ²

Grad av utnytting

Beregnet grad av utnytting 0,00

IRRELEVANT

Bygningsopplysninger

	m ² BYA	m ² BRA			Antall bruksenheter		
		Bolig	Annet	I alt	Bolig	Annet	I alt
Eksisterende bebyggelse	0,00	0,00	0,00	0,00	0	0	0
Ny bebyggelse	0,00	0,00	0,00	0,00	0	0	0
Av dette åpne arealer	0,00	0,00	0,00	0,00	0	0	0
Sum	0,00	0,00	0,00	0,00	0	0	0

Antall etasjer etter at tiltaket er gjennomført: 2

Tilknytning til veg og ledningsnett

Adkomst

Tiltaket gir ikke ny/endret adkomst.

Tomta har adkomst til kommunal veg som er opparbeidet og åpen for alminnelig ferdsel. Avkjørselstillatelse er gitt.

Vannforsyning

Tomta er tilknyttet offentlig vannverk

Avløp

Tomta er tilknyttet offentlig avløpsanlegg

Ikke relevant

Vedlegg

Vedleggstype	Gruppe	Beskrivelse av vedlegget	Hvordan oversendes vedlegget?
Kvittering for nabovarsel	C		Vedlagt søknaden

Søknad om tillatelse i ett trinn

etter plan- og bygningsloven (pbl) §20-3, jf. §20-1



Uttalelse fra offentlig myndighet

I

Ifølge Arbeidstilsynet har uttalt at det er unødvendig å søke om deres samtykke, pga ikke endret bruk.

Vedlagt søknaden

Merknader fra ByggSøk

Kontroll av vedleggstyper viser at følgende vedlegg mangler:
Søknad/erklæring om ansvarsrett

Erklæring og signering

Ansvarlig søker bekrefter at hele tiltaket belegges med ansvar, og dekker kravene i henhold til plan- og bygningsloven.

En er kjent med reglene om straff og sanksjoner i plan- og bygningsloven kap. 32 og at det kan medføre reaksjoner dersom det gis uriktige opplysninger.

Foretaket forplikter seg til å stille med nødvendig kompetanse i tiltaket, jf. SAK10 kap. 10 og 11.

Ansvarlig søker

Dato 22/12-17

Signatur

Gjentas med blokkbokstaver

ALMA OFFERÅL

Tiltakshaver

Dato 22.12.17

Signatur

Gjentas med blokkbokstaver

THERESE VRODAHL BRASETH

Opplysninger gitt i nabovarsel

Sendes kommunen sammen med søknaden (Gjenpart av nabovarsel)



Ved riving skal kreditorer med pengeheftelser i eiendommen varsles, plan- og bygningsloven § 21-3

Tiltak på eiendommen

Kommune	Gnr.	Bnr.	Adresse
Lindås	234	74	Eidavegen 512, 5993 Ostereidet

Det varsles herved om

Søknadstype	Tiltakstype	Næringsgruppekode	Bygningstypekode	Formål
søknad i ett trinn	Bruksendring	Q Helse- og sosialtjenester	722 Bo- og behandlingssenter	bolig

Arealdisponering

Planstatus mv.

Gjeldende plan	Navn på plan
Reguleringsplan	Ostereidet senterområde - Kisthaugane, utviding

Nabovarselet gjelder

Søknaden gjelder bruksendring, fra omsorgsbolig med dagbemanning til omsorgsbolig med døgnbemanning. Eksisterende omsorgsbolig har riskikoklasse 4 og vil bli oppgradert til riskioklasse 6. Det vil bli iverksatt brannsikringstiltak. Bortsett fra skifte av panel på svalgang vil dette ikke medføre endringer på fasade. Naboer antas å ikke bli berørt av tiltaket overhodet, men tiltaket nabovarsles allikevel, i tråd med kommunens pålegg.

Signering

Tilsvarende opplysninger med vedlegg er sendt i nabovarsel til berørte naboer og gjenboere. Mottagere av nabovarsel fremgår av kvittering for nabovarsel.

Tiltakshaver

Dato 23.11.17

Signatur *Therese U Braaseth*

Gjentas med blokkbokstaver

TERESE U BRAASETH

Kvittering for nabovarsel

sendes kommunen sammen med søknaden



Nabovarsel kan enten sendes som rekommandert sending, overleveres personlig mot kvittering eller sendes på e-post mot kvittering. Med kvittering for mottatt e-post menes en e-post fra nabo/gjenboer som bekrefter å ha mottatt nabovarslet. Ved personlig overlevering vil signatur gjelde som bekreftelse på at varslet er mottatt. Det kan også signeres på at man gir samtykke til tiltaket.

Tiltak på eiendommen

Kommune	Gnr.	Bnr.	Adresse
Lindås	234	74	Eidavegen 512, 5993 Ostereidet

Nabo/eiendom

Lindås kommune, Gnr. 234, Bnr. 90
Atr Eiendom AS, Adresse Sandviksbodene 5, 5035 Bergen

Varsel er sendt rekommandert Poststedets reg.nr.: RA 0148 5211 9NO
 Varslet er sendt på e-post Dato: _____ Kvittering vedlegges
 Varslet er mottatt Samtykker i tiltaket
Dato: _____ Signatur: _____ Dato: _____ Signatur: _____

Nabo/eiendom

Lindås kommune, Gnr. 234, Bnr. 83
Ostereidet senter, Adresse Sandviksbodene 5, 5035 Bergen

Varsel er sendt rekommandert Poststedets reg.nr.: RA 0148 5212 2NO
 Varslet er sendt på e-post Dato: _____ Kvittering vedlegges
 Varslet er mottatt Samtykker i tiltaket
Dato: _____ Signatur: _____ Dato: _____ Signatur: _____

Nabo/eiendom

Lindås kommune, Gnr. 234, Bnr. 69
Tide Eiendom Hordaland AS, Adresse Postboks 6300, 5893

Varsel er sendt rekommandert Poststedets reg.nr.: RA 0148 5213 6NO
 Varslet er sendt på e-post Dato: _____ Kvittering vedlegges
 Varslet er mottatt Samtykker i tiltaket
Dato: _____ Signatur: _____ Dato: _____ Signatur: _____



Kvittering for nabovarsel sendes kommunen sammen med søknaden

Nabo/eiendom

Lindås kommune, Gnr. 234, Bnr. 5
Sjur Einar Løvendahl Eide, Adresse Tertnesflaten 47, 5114 Tertnes

Varsel er sendt rekommandert Poststedets reg.nr.: _____ Denne del klistres på kvittering
RA 0148 5218 4NO

Varslet er sendt på e-post Dato: _____ Kvittering vedlegges

Varslet er mottatt Samtykker i tiltaket

Dato: _____ Signatur: _____ Dato: _____ Signatur: _____

Nabo/eiendom

Lindås kommune, Gnr. 234, Bnr. 88
Anne Hjørdis Helland, Grethe Lilleskaret, Magne Hellan, Adresse Eidavegen 520A, 5993 Ostereidet

Varsel er sendt rekommandert Poststedets reg.nr.: _____ Denne del klistres på kvittering
RA 0148 5219 8NO

Varslet er sendt på e-post Dato: _____ Kvittering vedlegges

Varslet er mottatt Samtykker i tiltaket

Dato: _____ Signatur: _____ Dato: _____ Signatur: _____

Nabo/eiendom

Lindås kommune, Gnr. 234, Bnr. 88
Conny Adele Johansen, Adresse Eidavegen 520C, 5993 Ostereidet

Varsel er sendt rekommandert Poststedets reg.nr.: _____ Denne del klistres på kvittering
RA 0148 5220 7NO

Varslet er sendt på e-post Dato: _____ Kvittering vedlegges

Varslet er mottatt Samtykker i tiltaket

Dato: _____ Signatur: _____ Dato: _____ Signatur: _____

Nabo/eiendom

Lindås kommune, Gnr. 234, Bnr. 88
Atle Helland, Adresse Eidavegen 520D, 5993 Ostereidet

Varsel er sendt rekommandert Poststedets reg.nr.: _____ Denne del klistres på kvittering
RA 0148 5221 5NO

Varslet er sendt på e-post Dato: _____ Kvittering vedlegges

Varslet er mottatt Samtykker i tiltaket

Dato: _____ Signatur: _____ Dato: _____ Signatur: _____

Kvittering for nabovarsel sendes kommunen sammen med søknaden



Nabo/eiendom

Lindås kommune, Gnr. 234, Bnr. 88
Eirik Skuggedal, Adresse Eidavegen 524A, 5993 Ostereidet

- Varsel er sendt rekommandert Poststedets reg.nr.: _____ Denne del klisteres på kvittering
RA 0148 5228 9NO
- Varslet er sendt på e-post Dato: _____ Kvittering vedlegges
- Varslet er mottatt Samtykker i tiltaket
- Dato: _____ Signatur: _____ Dato: _____ Signatur: _____

Nabo/eiendom

Lindås kommune, Gnr. 234, Bnr. 88
Vebjørn Haugsdal, Kristin Andvik, Adresse Eidavegen 524B, 5993 Ostereidet

- Varsel er sendt rekommandert Poststedets reg.nr.: _____ Denne del klisteres på kvittering
RA 0148 5227 2NO
- Varslet er sendt på e-post Dato: _____ Kvittering vedlegges
- Varslet er mottatt Samtykker i tiltaket
- Dato: _____ Signatur: _____ Dato: _____ Signatur: _____

Nabo/eiendom

Lindås kommune, Gnr. 234, Bnr. 88
Mattis Hosøy Hauge, Adresse Eidavegen 524C, 5993 Ostereidet

- Varsel er sendt rekommandert Poststedets reg.nr.: _____ Denne del klisteres på kvittering
RA 0148 5228 6NO
- Varslet er sendt på e-post Dato: _____ Kvittering vedlegges
- Varslet er mottatt Samtykker i tiltaket
- Dato: _____ Signatur: _____ Dato: _____ Signatur: _____

Nabo/eiendom

Lindås kommune, Gnr. 234, Bnr. 88
Leif Hansen, Adresse Eidavegen 524D, 5993 Ostereidet

- Varsel er sendt rekommandert Poststedets reg.nr.: _____ Denne del klisteres på kvittering
RA 0148 5229 0NO
- Varslet er sendt på e-post Dato: _____ Kvittering vedlegges
- Varslet er mottatt Samtykker i tiltaket
- Dato: _____ Signatur: _____ Dato: _____ Signatur: _____



Kvittering for nabovarsel sendes kommunen sammen med søknaden

Nabo/eiendom

Lindås kommune, Gnr. 234, Bnr. 88
Dagny Amanda Forthun, Adresse Eidavegen 528A, 5993 Ostereidet

Varsel er sendt rekommandert Poststedets reg.nr.: _____ Denne del klistres på kvittering
RA 0148 5234 3NO

Varslet er sendt på e-post Dato: _____ Kvittering vedlegges

Varslet er mottatt Samtykker i tiltaket

Dato: _____ Signatur: _____ Dato: _____ Signatur: _____

Nabo/eiendom

Lindås kommune, Gnr. 234, Bnr. 88
Kornelia Ewelina Szlek, Jørn Natås, Adresse Eidavegen 528B, 5993 Ostereidet

Varsel er sendt rekommandert Poststedets reg.nr.: _____ Denne del klistres på kvittering
RA 0148 5235 7NO

Varslet er sendt på e-post Dato: _____ Kvittering vedlegges

Varslet er mottatt Samtykker i tiltaket

Dato: _____ Signatur: _____ Dato: _____ Signatur: _____

Nabo/eiendom

Lindås kommune, Gnr. 234, Bnr. 88
Øyvind Magnussen, Lillian Smørdal Magnussen, Adresse Lyngmarka 55, 5302 Strusshamn

Varsel er sendt rekommandert Poststedets reg.nr.: _____ Denne del klistres på kvittering
RA 0148 5236 5NO

Varslet er sendt på e-post Dato: _____ Kvittering vedlegges

Varslet er mottatt Samtykker i tiltaket

Dato: _____ Signatur: _____ Dato: _____ Signatur: _____

Nabo/eiendom

Lindås kommune, Gnr. 234, Bnr. 88
Øystein Martin Stall Mariussen, Adresse Eidavegen 528D, 5993 Ostereidet

Varsel er sendt rekommandert Poststedets reg.nr.: _____ Denne del klistres på kvittering
RA 0148 5237 4NO

Varslet er sendt på e-post Dato: _____ Kvittering vedlegges

Varslet er mottatt Samtykker i tiltaket

Dato: _____ Signatur: _____ Dato: _____ Signatur: _____

Erklæring om ansvarsrett

etter plan- og bygningslovens §23-3

VEDLEGG C2



Erklæringen gjelder

Eiendom/Byggested

Kommune Gnr. Bnr. Adresse
Lindås 234 74 Eidavegen 512, 5993 Ostereidet

Foretak

Organisasjonsnummer Navn Adresse
915251293 RAMBØLL NORGE AS Postboks 427 Skøyen, 0213 OSLO

Kontaktperson Telefon Mobiltelefon e-postadresse
Alma Oftedal 99164724 99164724 alma.oftedal@ramboll.no

Foretaket har sentral godkjenning for

funksjon	fagområde	tiltaksklasse
Søker	Andre	3
Prosjektering	Ventilasjon- og klimainstallasjoner	3
Prosjektering	Vannforsynings-, avløps- og fjernvarmeanlegg	3
Prosjektering	Utearealer og landskapsutforming	3
Prosjektering	Sanitær-, varme- og slukkeinstallasjoner	3
Prosjektering	Overordnet ansvar for prosjektering (bygning, anlegg eller konstruksjon, tekniske installasjoner)	3
Prosjektering	Oppmålingsteknisk prosjektering	3
Prosjektering	Miljøsanering.	3
Prosjektering	Lydforhold og vibrasjoner	3
Prosjektering	Konstruksjonssikkerhet	3
Prosjektering	Brannalarm, nøddlys og ledsystem	3
Prosjektering	Geoteknikk	3
Prosjektering	Bygningsfysikk	3
Prosjektering	Brannkonsept	3
Prosjektering	Arkitektur	3
Kontroll	Overordnet ansvar for kontroll	3
Kontroll	Våtrom (i boliger)	1
Kontroll	Lufttetthet (i nye boliger)	1
Kontroll	Konstruksjonssikkerhet	3
Kontroll	Geoteknikk	3
Kontroll	Bygningsfysikk	3
Kontroll	Brann sikkerhet	3

Kommunens saksnr	Vedlegg nr G-	Side 1 av 1
------------------	------------------	----------------



Erklæring om ansvarsrett
etter plan- og bygningsloven (pbl) § 23-3

Erklæringen gjelder							
Elendom / byggested	Gnr	Bnr	Fastenr	Seksjonsnr	Bygningsnr	Boenigr	Kommune
	234	74					Isdalstø
	Adresse				Postnr	Poststed	
	Kverhusmyrane 20				5914	Isdalstø	

Foretak		
Foretakets navn	Organisasjonsnr	
Anders O Grevstad	977052033	
Adresse	Postnr	Poststed
Conrad Mohrsvei 15	5072	BERGEN
Kontaktperson	Telefon	Mobiltelefon
Rolf Fanebust	55306900	48019236
E-post		
rolf.fanebust@grevstad.no		
Foreligger sentral godkjenning?	<input checked="" type="checkbox"/> Ja	<input type="checkbox"/> Nei
Hvis ja, dekkes ansvarsområdene av sentral godkjenning?	<input checked="" type="checkbox"/> Helt	<input type="checkbox"/> Delvis <input type="checkbox"/> Nei

Funksjon (SØK, PRO, UTF, kontroll)	Beskriv arbeidet foretaket skal ha ansvar for	Tiltaks-klasse	Våre samsvarserklæringer/kontrollerklæringer vil foreligge ved: (sett X)			
			Søknad om rammetillatelse	Søknad om igangsettings-tillatelse/ett-trinns søknad	Søknad om midlertidig brukstillatelse	Søknad om ferdigattest
PRO	prosjektering av sprinkleranlegg	3	<input type="checkbox"/>	<input checked="" type="checkbox"/>	<input type="checkbox"/>	<input type="checkbox"/>
UTF	Montering boligsprinkleranlegg	3	<input type="checkbox"/>	<input checked="" type="checkbox"/>	<input type="checkbox"/>	<input type="checkbox"/>
			<input type="checkbox"/>	<input type="checkbox"/>	<input type="checkbox"/>	<input type="checkbox"/>
			<input type="checkbox"/>	<input type="checkbox"/>	<input type="checkbox"/>	<input type="checkbox"/>
Erklæring og underskrift	
Foretaket er kjent med reglene om straff og sanksjoner i pbl kap 32 og at det kan medføre reaksjoner dersom det gis unnlte opplysninger. Foretaket forplikter seg til å stille med nødvendig kompetanse i tiltaket jf. SAK10 kap. 10 og 11	
<input checked="" type="checkbox"/> Ansvarlig prosjekterende erklærer at prosjekteringen skal være planlagt, gjennomført og kvalitetssikret i henhold til pbl jf. SAK10 §12-3	
<input checked="" type="checkbox"/> Ansvarlig utførende erklærer at arbeidet ikke skal starte før det foreligger kvalitetssikret produksjonsunderlag for respektive del av utførelsen jf SAK10 § 12-4	
<input type="checkbox"/> Ansvarlig kontrollerende erklærer uavhengighet, jf. SAK10 § 14-1, og vil redegjøre for endringer som kan påvirke uavhengigheten jf. SAK10 §12-5	
Dato	Underskrift
11.12.17	
Gjentas med blokkbokstaver	
Rolf Fanebust	for Rolf: <i>Morten H. Eivestad</i>

VEDLEGG C2

Kommunens saksnr.

Vedlegg nr. G-	Side av
--------------------------	------------

Erklæring om ansvarsrett

etter plan- og bygningsloven (pbl) §23-3


Erklæringen skal sendes til *ansvarlig søker*.


Alternativt kan erklæringen sendes direkte til kommunen, men da må ansvarlig søker få tilsendt en kopi.

Erklæringen gjelder							
Eiendom/ byggested	Gnr	Bnr	Festenr	Seksjonsnr	Bygningsnr	Bolignr	Kommune
	234	74	-	-	-	-	Lindås
Adresse					Postnr	Poststed	
Eidavegen 514, 516					5993	Ostereidet	

Foretak			
Foretakets navn			Organisasjonsnr
Firesafe AS			958 249 799
Adresse		Postnr	Poststed
Kanalveien 105 A		5068	Bergen
Kontaktperson		Telefon	
Øystein Anfinsen		Mobiltelefon	
E-post		93263929	
Oystein.Anfinsen@firesafe.no			
Foreligger sentral godkjenning? <input checked="" type="checkbox"/> Ja <input type="checkbox"/> Nei			
Hvis ja, dekkes ansvarsområdene av sentral godkjenning? <input checked="" type="checkbox"/> Helt <input type="checkbox"/> Delvis <input type="checkbox"/> Nei			

Ansvarsområde						
Funksjon (SØK, PRO, UTF, kontroll)	Beskrivelse arbeidet foretaket skal ha ansvar for	Tiltaks-klasse	Være samsvarserklæringer/kontrollerkjøringer vil foreligge ved: (sett X)			
			Søknad om ramme-tillatelse	Søknad om igangsettings-tillatelse/ ett-trinns søknad	Søknad om midlertidig brukstillatelse	Søknad om ferdigattest
PRO	Prosjektering av brannkonsept for bruksendring fra omsorgsbolig til bolig for personer med heldøgns pleie og omsorg. Gjelder bygg 1 og bygg 2 (første byggetrinn).	3	<input type="checkbox"/>	<input checked="" type="checkbox"/>	<input type="checkbox"/>	<input type="checkbox"/>
			<input type="checkbox"/>	<input type="checkbox"/>	<input type="checkbox"/>	<input type="checkbox"/>
			<input type="checkbox"/>	<input type="checkbox"/>	<input type="checkbox"/>	<input type="checkbox"/>

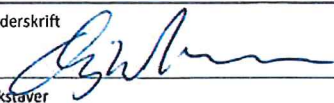Erklæring og underskrifter	
Foretaket er kjent med reglene om straff og sanksjoner i pbl kap 32 og at det kan medføre reaksjoner dersom det gis uriktige opplysninger. Foretaket forplikter seg til å stille med nødvendig kompetanse i tiltaket jf. SAK10 kap. 10 og 11	
<input checked="" type="checkbox"/> Ansvarlig prosjekterende erklærer at prosjekteringen skal være planlagt, gjennomført og kvalitetssikret i henhold til pbl jf. SAK10 §12-3 <input type="checkbox"/> Ansvarlig utførende erklærer at arbeidet ikke skal starte før det foreligger kvalitetssikret produksjonsunderlag for respektive del av utførelsen jf SAK10 § 12-4 <input type="checkbox"/> Ansvarlig kontrollerende erklærer uavhengighet, jf. SAK 10 § 14-1, og vil redegjøre for endringer som kan påvirke uavhengigheten	
Dato	Underskrift
20.01.2017	
Gjentas med blokkbokstaver	
Øystein Anfinsen	

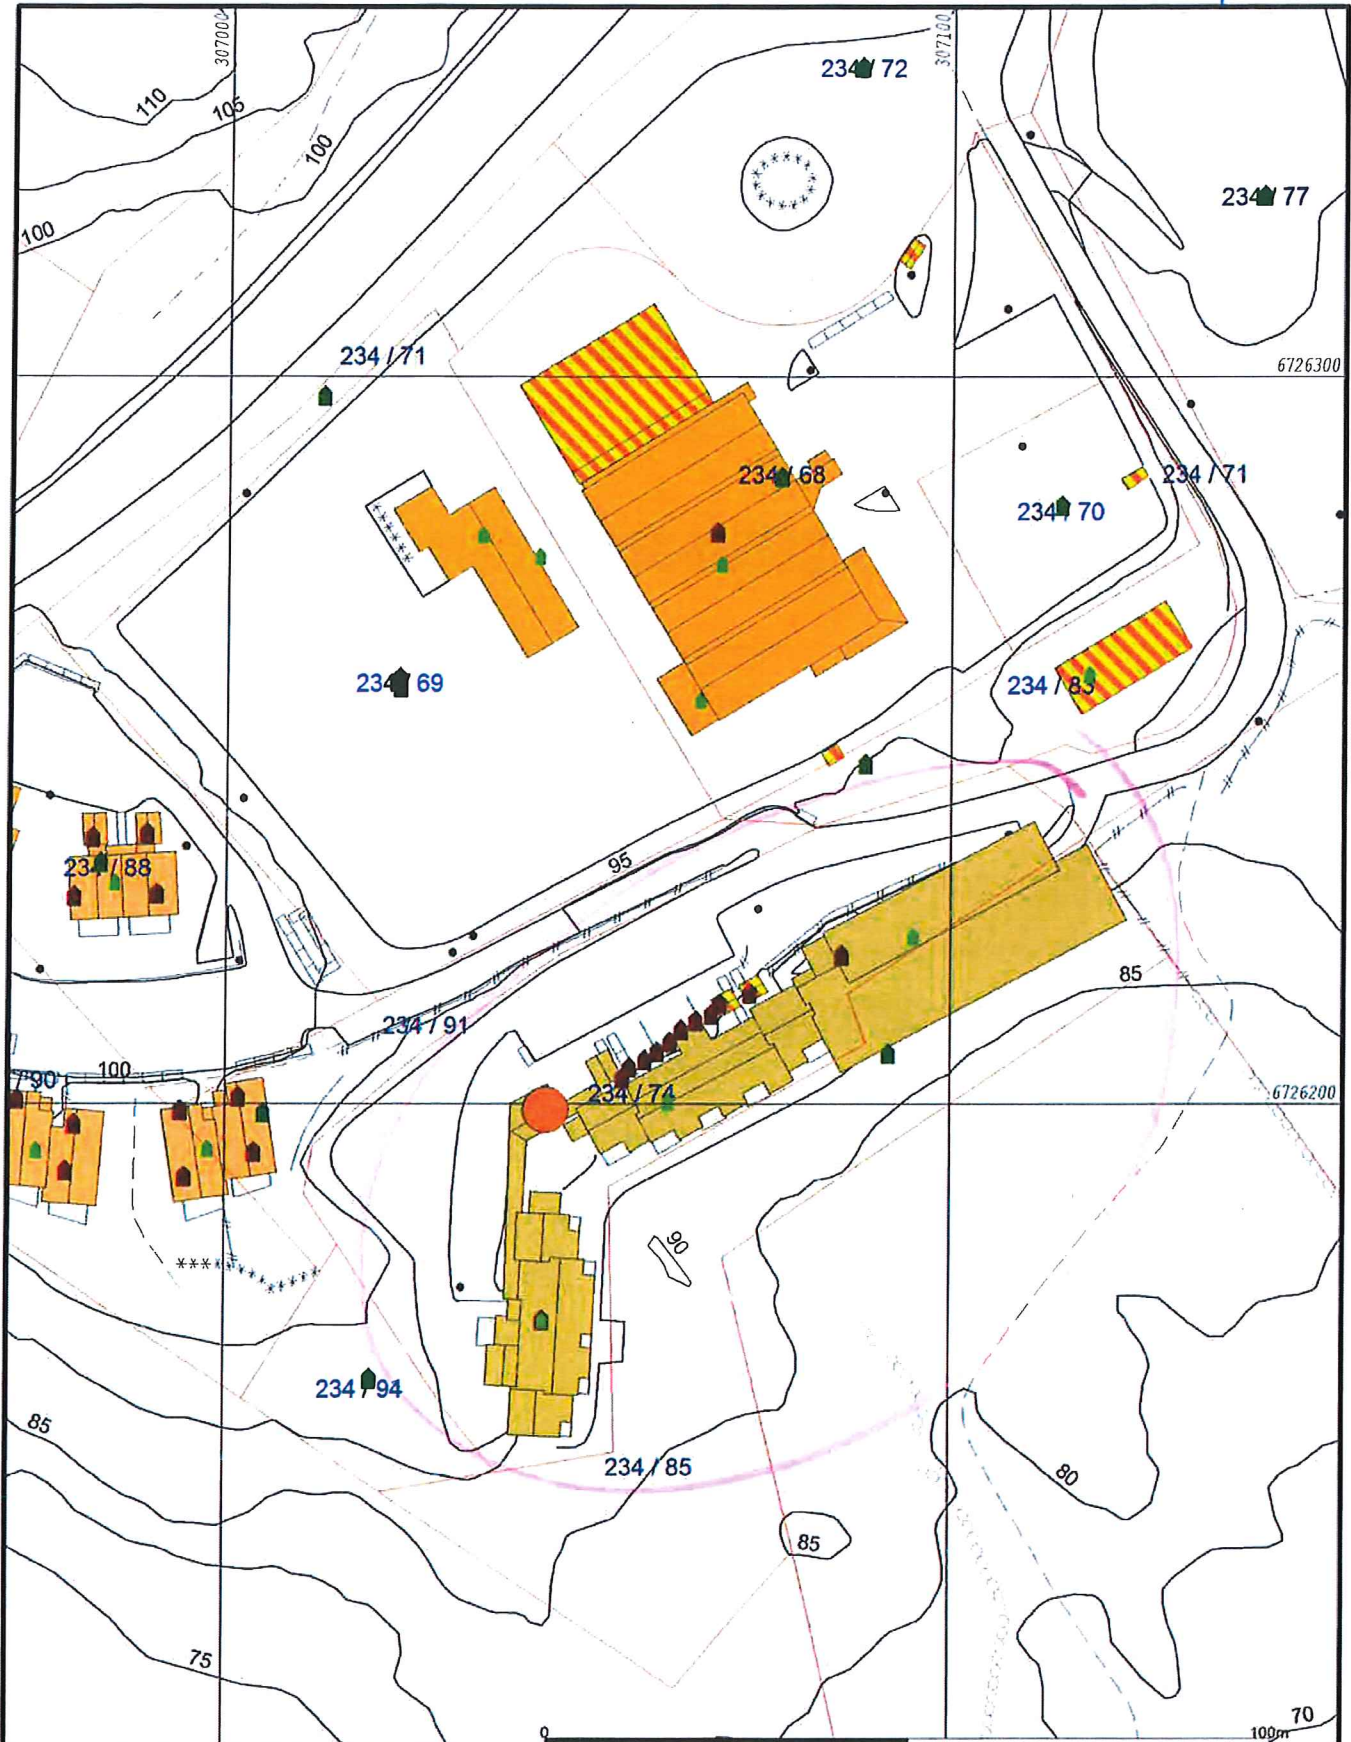

	Målte Grenser		Stor bustader
	Registrerte Grenser		Hytte/feriehus
	Udefinert grense		Garasje/uthus
	Terengmålte grense		Industri/lager
	Konstruert grensepunkt		Andre bygg
	Bolig		
	Bustad m/teillighet		
	Våningshus		

Beliggenhet og høyder må oppfattes som orienterende.



Dato: 2017.10.13
Sign: LieI

Lindås kommune
Geodata avdeling

Gnr 234 bnr 74



Målestokk
1:1000



**Telefonsamtale med Arbeidstilsynet
- vedrørende samtykkesøknad**

	Dato:	Sted:	Deltakere:
Avklaringer vedrørende søknad om bruksendring og samtykkeerklæring	01.11.17	Knarvik	Inger Marie Jordal, Representant fra Arbeidstilsynet via svartetelefon. (navn er ukjent).

Telefonsamtale:

Nr	Sak	Ansvar/frist
1	Bakgrunn Omsorgsboligene på Skrenten og Ostertun i Lindås kommune er bygget i risikoklasse 4. På grunn av stadig eldre brukere/endret bruk, ser kommunen behov for å oppgradere bygningene til risikoklasse 6 bygg. I den forbindelse mente ansvarlig søker (Rambøll) at det var aktuelt med samtykkesøknad til Arbeidstilsynet. For å avklare nødvendig dokumentasjon i denne søknaden, ringte jeg til Arbeidstilsynet den 01.11.17.	
2	Avklaringer/konklusjon: Arbeidstilsynets representant var tydelig på at det å endre risikoklasse ikke er grunn til å sende samtykkesøknad til Arbeidstilsynet. Man kan søke om bruksendring uten denne samtykken.	

Referent: Inger Marie Jordal, 21.11.17

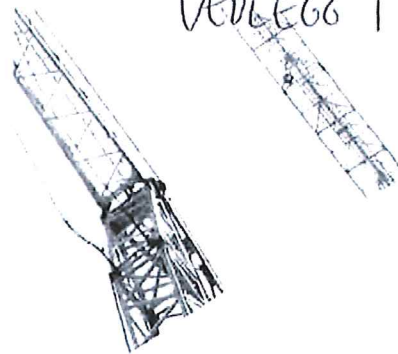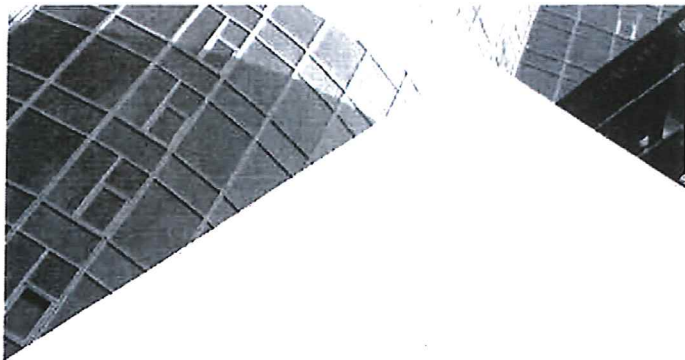

VEDLEGG 1 2



GODKJENT FOR
ANSVARRETT

DIREKTORATET FOR BYGGKVALITET

Sentral godkjenning av foretak for ansvarsrett etter plan- og bygningsloven

Sentral godkjenning for: **RAMBØLL NORGE AS**

Foretaket, med organisasjonsnummer 915251293, er gitt følgende sentrale godkjenning i medhold av plan- og bygningsloven av 27. juni 2008 § 22-1 og forskrift om byggesak av 26. mars 2010 nr 488 (SAK10)

- > Kontroll av Bygningsfysikk i tiltaksklasse 3
- > Kontroll av Konstruksjonssikkerhet i tiltaksklasse 3
- > Kontroll av Geoteknikk i tiltaksklasse 3
- > Kontroll av Brannikkerhet i tiltaksklasse 3
- > Kontroll av Lufttetthet (i nye boliger) i tiltaksklasse 1
- > Kontroll av Våtrom (i boliger) i tiltaksklasse 1
- > Prosjektering av Arkitektur i tiltaksklasse 3
- > Prosjektering av Utearealer og landskapsutforming i tiltaksklasse 3
- > Prosjektering av Oppmålingsteknisk prosjektering i tiltaksklasse 3
- > Prosjektering av Brannkonsept i tiltaksklasse 3
- > Prosjektering av Geoteknikk i tiltaksklasse 3
- > Prosjektering av Bygningsfysikk i tiltaksklasse 3
- > Prosjektering av Sanitær-, varme- og slukkeinstallasjoner i tiltaksklasse 3
- > Prosjektering av Ventilasjon- og klimainstallasjoner i tiltaksklasse 3
- > Prosjektering av Vannforsynings-, avløps- og fjernvarmeanlegg i tiltaksklasse 3
- > Prosjektering av Lydforhold og vibrasjoner i tiltaksklasse 3
- > Prosjektering av Miljøsanering i tiltaksklasse 3
- > Prosjektering av Brannalarm, nødlys og ledesystem i tiltaksklasse 3
- > Prosjektering av Konstruksjonssikkerhet i tiltaksklasse 3
- > Søker (for alle typer tiltak) i tiltaksklasse 3
- > Prosjektering av Overordnet ansvar for prosjektering (bygning, anlegg eller konstruksjon, tekniske installasjoner) i tiltaksklasse 3
- > Kontroll av Overordnet ansvar for kontroll i tiltaksklasse 3



Sentralt godkjent foretak for ansvarsrett etter plan- og bygningsloven


Sentral godkjenning for: **ANDERS O GREVSTAD AS**

Foretaket, med organisasjonsnummer 977052033, er gitt følgende sentrale godkjenning i medhold av plan- og bygningsloven av 27. juni 2008 § 22-1 og forskrift om byggesak av 26. mars 2010 nr 488 (SAK10)

- › Prosjektering av Sanitærinstallasjoner i tiltaksklasse 3
- › Prosjektering av Slukkeinstallasjoner i tiltaksklasse 3
- › Prosjektering av Varme- og kuldeinstallasjoner i tiltaksklasse 3
- › Prosjektering av Ventilasjon- og klimainstallasjoner i tiltaksklasse 2
- › Søker (for alle typer tiltak) i tiltaksklasse 1
- › Utførelse av Sanitærinstallasjoner i tiltaksklasse 3
- › Utførelse av Slukkeinstallasjoner i tiltaksklasse 3
- › Utførelse av Varme- og kuldeinstallasjoner i tiltaksklasse 3
- › Utførelse av Ventilasjon- og klimainstallasjoner i tiltaksklasse 2

ANDERS O GREVSTAD AS:

- › Ansvarsforsikring
- › Yrkesskadeforsikring

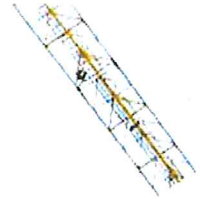

VÅRLEGG 13



Sentral godkjenning av foretak for ansvarsrett etter plan- og bygningsloven

Sentral godkjenning for: **FIRESAFE AS**

Foretaket, med organisasjonsnummer 958249799, er gitt følgende sentrale godkjenning i medhold av plan- og bygningsloven av 27. juni 2008 § 22-1 og forskrift om byggesak av 26. mars 2010 nr 488 (SAK10)

- > Søker (for alle typer tiltak) i tiltaksklasse 2
- > Prosjektering av Brannkonsept i tiltaksklasse 3
- > Prosjektering av Brannalarm, nødlys og ledesystem i tiltaksklasse 3
- > Utførelse av Overordnet ansvar for utførelse (bygning, anlegg eller konstruksjon, tekniske installasjoner) i tiltaksklasse 2
- > Kontroll av Brannsikkerhet i tiltaksklasse 3

Godkjenningen er gyldig til 20.10.2018

Godkjenningen er bare gyldig dersom fastsatte gebyr for å inneha sentral godkjenning betales innen fristene. Det gjøres oppmerksom på at sentral godkjenning for ansvarsrett skal trekkes tilbake ved alvorlige eller gjentatte overtredelser av bestemmelser gitt i eller i medhold av plan- og bygningsloven.

Gjennomføringsplan

VANEGG 14



Søknaden gjelder

Eiendom/Byggested

Kommune Gnr. Bnr. Adresse
Lindås 234 74 Eidavegen 512, 5993 Ostereidet

Dato

27/12-17

Sign. Ansv. søker

Beskrivelse fagområde

Prosjektering

Fagområde	Beskrivelse av ansvarsområde, hentet fra søknad/erklæring om ansvarsrett	Tilskelsklasse	Foretakets navn	Søknad om rammetilførelse	Søknad om igangsettings tillatelse /ett-trinn søknad	Søknad om midlertidig bruks tillatelse	Søknad om ferdigattest	Arbeidet innenfor ansvarsretten er avsluttet
Slukkeinstallasjoner	Prosjektore sprinkelanlegg	3	977052033 ANDERS O GREVSTAD AS		X			
Brannkonsept, Brannalarm, nødlys og ledesystem	Bbrannkonsept	3	958249799 FIRESAFE AS		X			

Utførelse

Fagområde	Ansvarsområde	Tilskelsklasse	Foretakets navn	Søknad om rammetilførelse	Søknad om igangsettings tillatelse /ett-trinn søknad	Søknad om midlertidig bruks tillatelse	Søknad om ferdigattest	Arbeidet innenfor ansvarsretten er avsluttet
Slukkeinstallasjoner	Installere sprinkling	3	977052033 ANDERS O GREVSTAD AS				X	
Overordnet ansvar for utførelse av brannkonsept/brannalarm/nødlys/ledesystem	Overordnet ansvar for utførelse av tiltak i brannkonsept	3	958249799 FIRESAFE AS				X	

