


REVA - Terrenglinjer - 30.11.2017 - NJR

BYGGESØKNADSTEGNINGER  
ALLE FASADER

TILTAKSHVER Baad Ivar Olstad		TILTAK Enebolig		<b>BYGGMANN®</b>	
LEVERANDØR: Seim Bygg AS Nesbrekka 28 5912 Seim		ANSVARLIG PROSJEKTERENØE: Dakark AS		G.NR: B.NR: 185 298	MÅL: 1200
TEGNINGENE MÅ IKKE KOPIERES ELLER BENYTTES VED UTFØRELSE AV ARBEIDER UTEN MEDVIRKING FRA DAKARK AS TEGNINGENE ER IKKE GYLDIG UTEN KVALITETSSIKRINGSYSTEMET TIL DAKARK AS		ARKIFORMAT: A3	DATO: 24.11.2017	PROSJEKT BG AS: 1033-17	INF. PROSJEKT: DIB. NR.: 976598407
			TEGNER: NJR	AFR: 501	www.byggmann.no



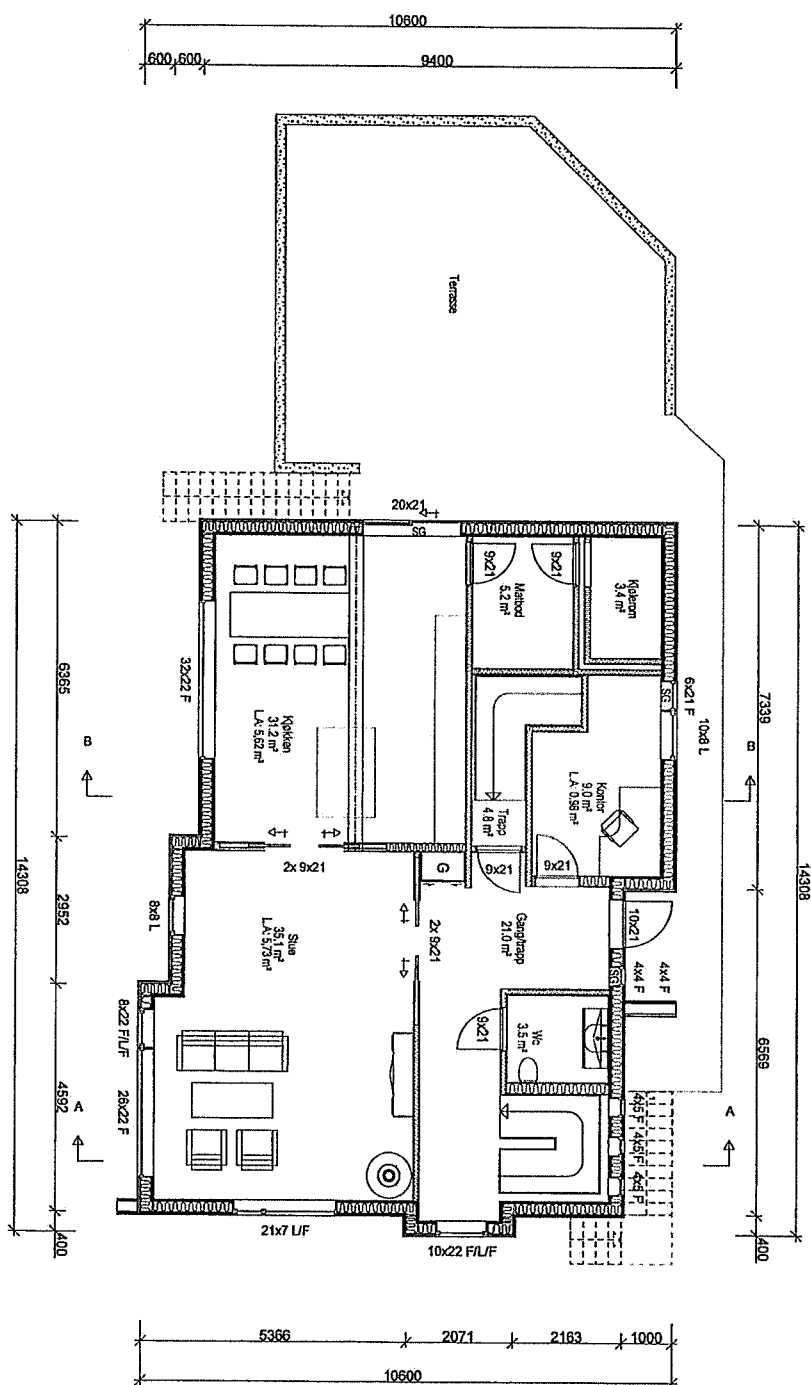


REV A - Terrenglinjer - 30.11.2017 - NJR

BYGGESØKNADSTEGNINGER

1. ETG

TILTAKSHAVER: Baad Ivar Olstad		TILTAK: Enebolig		<b>BYGGMANN</b>	
LEVERANDØR: Seim Bygg AS Nesbrekka 28 5912 Seim		ANSVARLIG PROSJEKTERENDE: Dakark AS		MALE: 1:100	
GNR. BNR: 185 298		ARKIFORMAT: A3		PROSJEKT BG AS: 1033-17	
DATO: 24.11.2017		TEGNER: NJR		DIT. PROSJEKT: Opg. nr.: 976598407	
www.byggmann.no		ARK: 503			

TEGNINGENE MÅ IKKE KOPIERES ELLER BENYTTES VED UTFØRELSE AV ARBEIDER UTEN MEDVIRKING FRA DAKARK AS  
 TEGNINGENE ER IKKE GYLDIG UTEN KVALITETSSIKRINGSYSTEMET TIL DAKARK AS

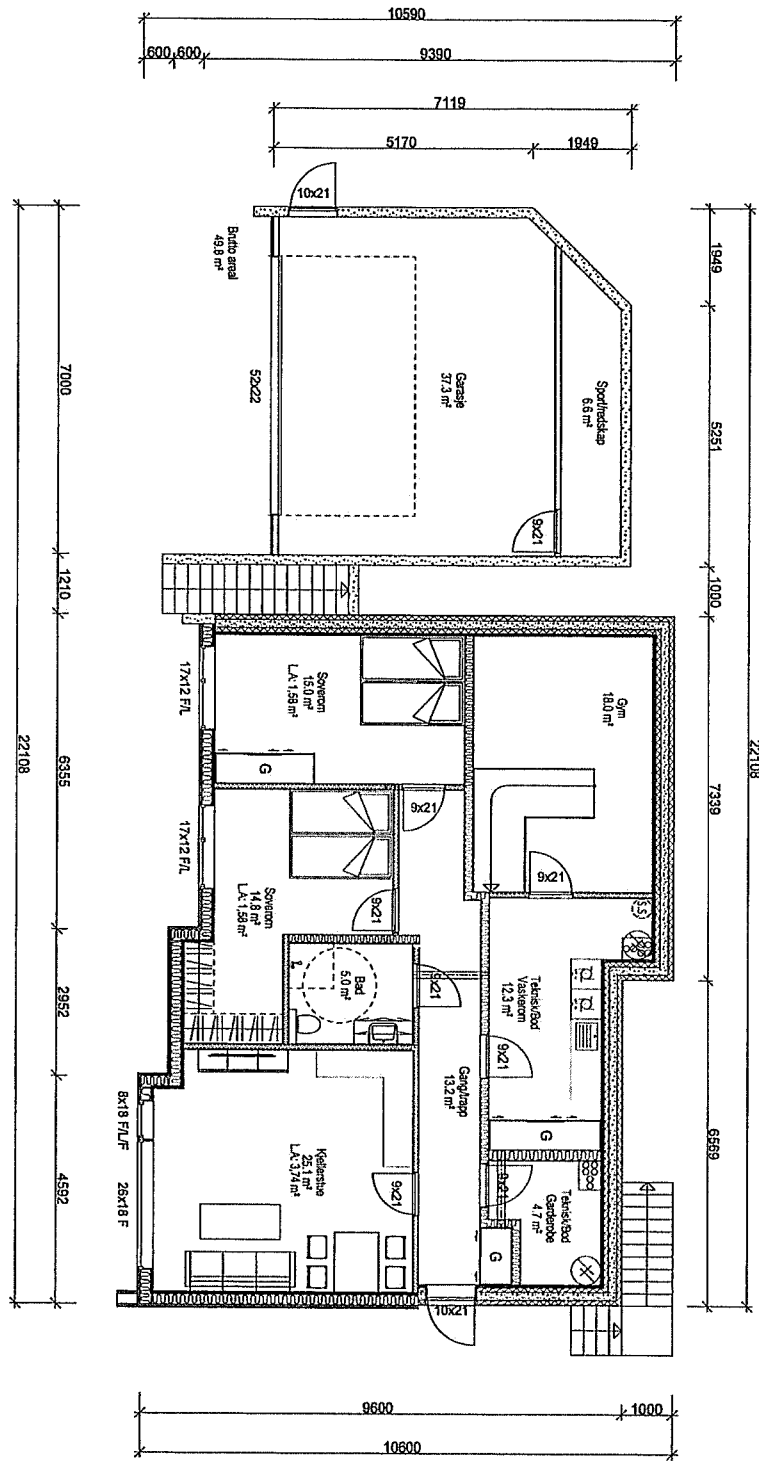

REV A - Terrenglinjer - 30.11.2017 - NJR


BYGGESØKNADSTEGNINGER

KJELLER OG GARASJE



TILTAKSHVER: Baad Ivar Olstad		TILTAK: Enebolig		MÅL: 1:100		PROSJEKT BG AS: 1033-17	
LEVERANDØR: Seim Bygg AS Nesbrekka 28 5912 Seim		ANSVARLIG PROSJEKTERENDE: Dakark AS		GÅR: BNR: 185 298		DATO: 24.11.2017	
		ANSFORMÅT: A3		TEGNER: NJR		INT. PROSJEKT: 976598407	
www.byggmann.no				ARK: 504			

TEGNINGENE MÅ IKKE KOPIERES ELLER BENYTTES VED UTFØRELSE AV ARBEIDER UTEN MEDVIRKNING FRA DAKARK AS  
 TEGNINGENE ER IKKE GYLDIG UTEN KVALITETSSIKRINGSYSTEMET TIL DAKARK AS

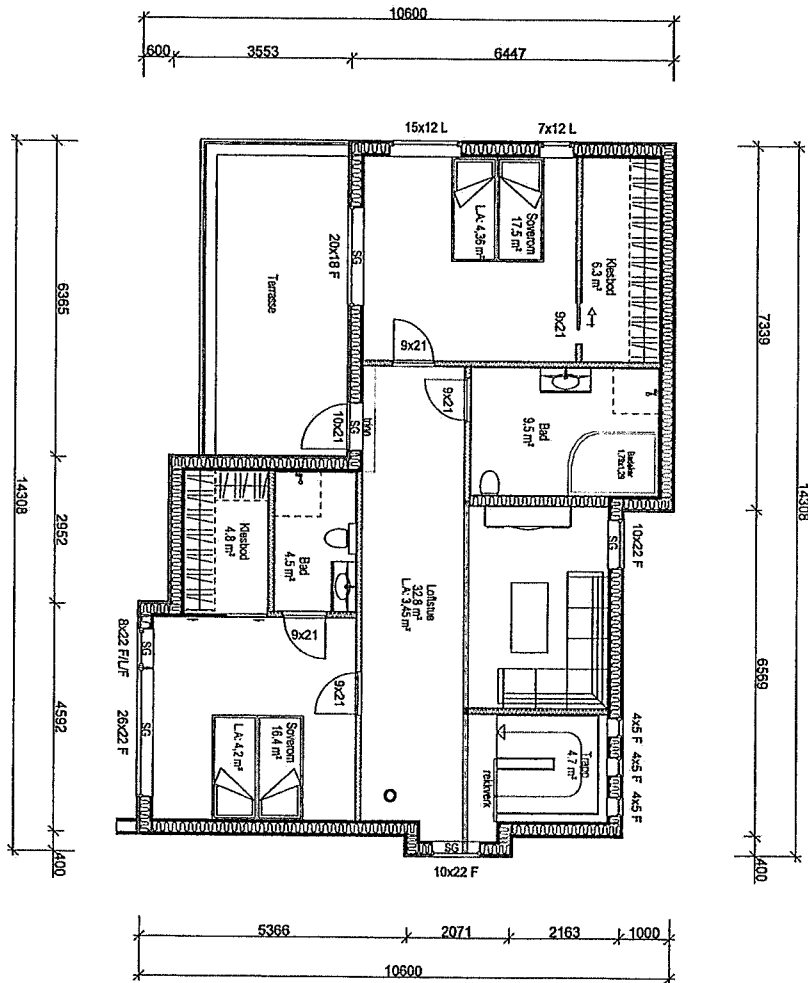

REVA - Terrenglinjer - 30.11.2017 - NJR

BYGGESØKNADSTEGNINGER



2. ETG

TILTAKSØVER: Baad Ivar Olstad		TILTAK: Enebolig		MÅL: 1:100		PROSJEKT OG AS: 1033-17	
LEVERANDØR: Seim Bygg AS Nesbrekka 28 5912 Seim		ANSVARLIG PROSJEKTERENDE: Dakark AS		DATO: 24.11.2017		WIT. PROSJEKT: Drg. nr.: 976598407	
GAR: BAR: 185 298		ARKFORMAT: A3		TEGNER: NJR		ARK: 505	
www.byggmann.no				www.byggmann.no			

TEGNINGENE MÅ IKKE KOPIERES ELLER BENYTTES VED UTFØRELSE AV ARBEIDER UTEN MEDVIRKING FRA DAKARK AS  
 TEGNINGENE ER IKKE GYLDIG UTEN KVALITETSSIKRINGSYSTEMET TIL DAKARK AS



Gjennomstiltlig gesims høyde  
 $(9,7+6,8+9,1+6,3)/4 = 7,98m$

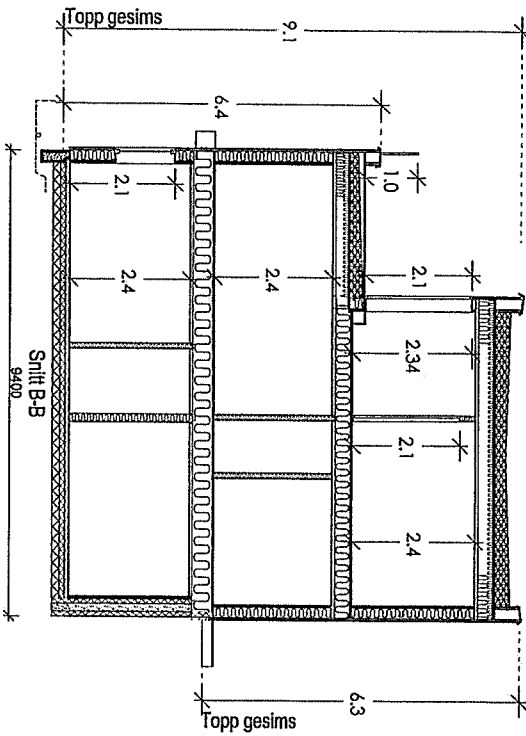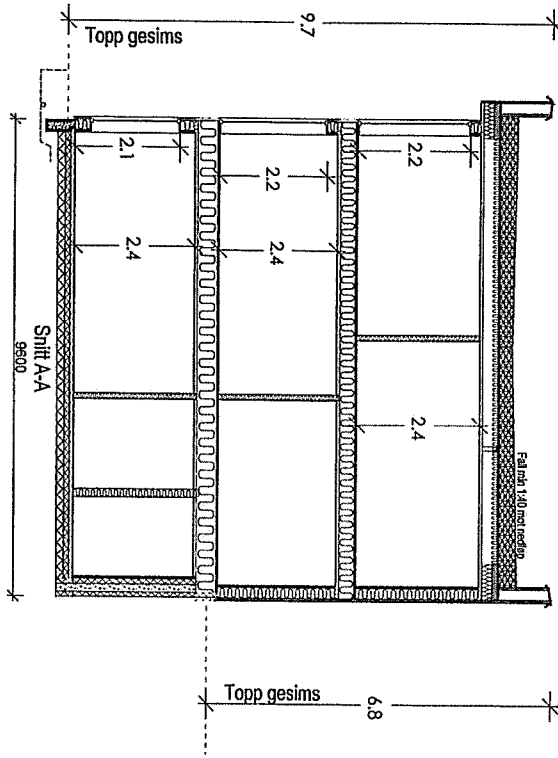

	B7A	B7A	B7A	F230m	S150m
Storleik	44,0m²	49,8m²		0m²	44,8m²
F230	149,7m²	135,5m²		0m²	172,8m²
Kjeller	114,7m²	132,9m²		0m²	87,2m²
Sum	378,3m²	438,9m²	191,1m²	396,5m²	274,8m²

REV A - Terrenglinjer - 30.11.2017 - NJR


BYGGESØKNADSTEGNINGER

SNITT

TILTAKSHAVER: Baad Ivar Olstad		TILTAK: Enebolig		MAL: 1:		PROSJEKT NO AS: 1033-17	
LEVERANDØR: Seim Bygg AS Nesbrekka 28 5912 Seim		ANSVALLIG PROSJEKTERENDE: Dakark AS		DATO: 24.11.2017		INT. PROSJEKT: Org. nr.:	
TEGNER: NJR		ANSVALLIG PROSJEKTERENDE: Dakark AS		ARKFORMÅT: A3		Org. nr.:	
www.byggmann.no		ANSVALLIG PROSJEKTERENDE: Dakark AS		ARK: 506		Org. nr.:	



TEGNINGENE MÅ IKKE KOPIERES ELLER BENYTTES VED UTFØRELSE AV ARBEIDER UTEN MEDVIRKNING FRA DAKARK AS  
 TEKSTENE ER IKKE GYLDIG UTEN KVALITETSSIKRINGSSYSTEMET TIL DAKARK AS

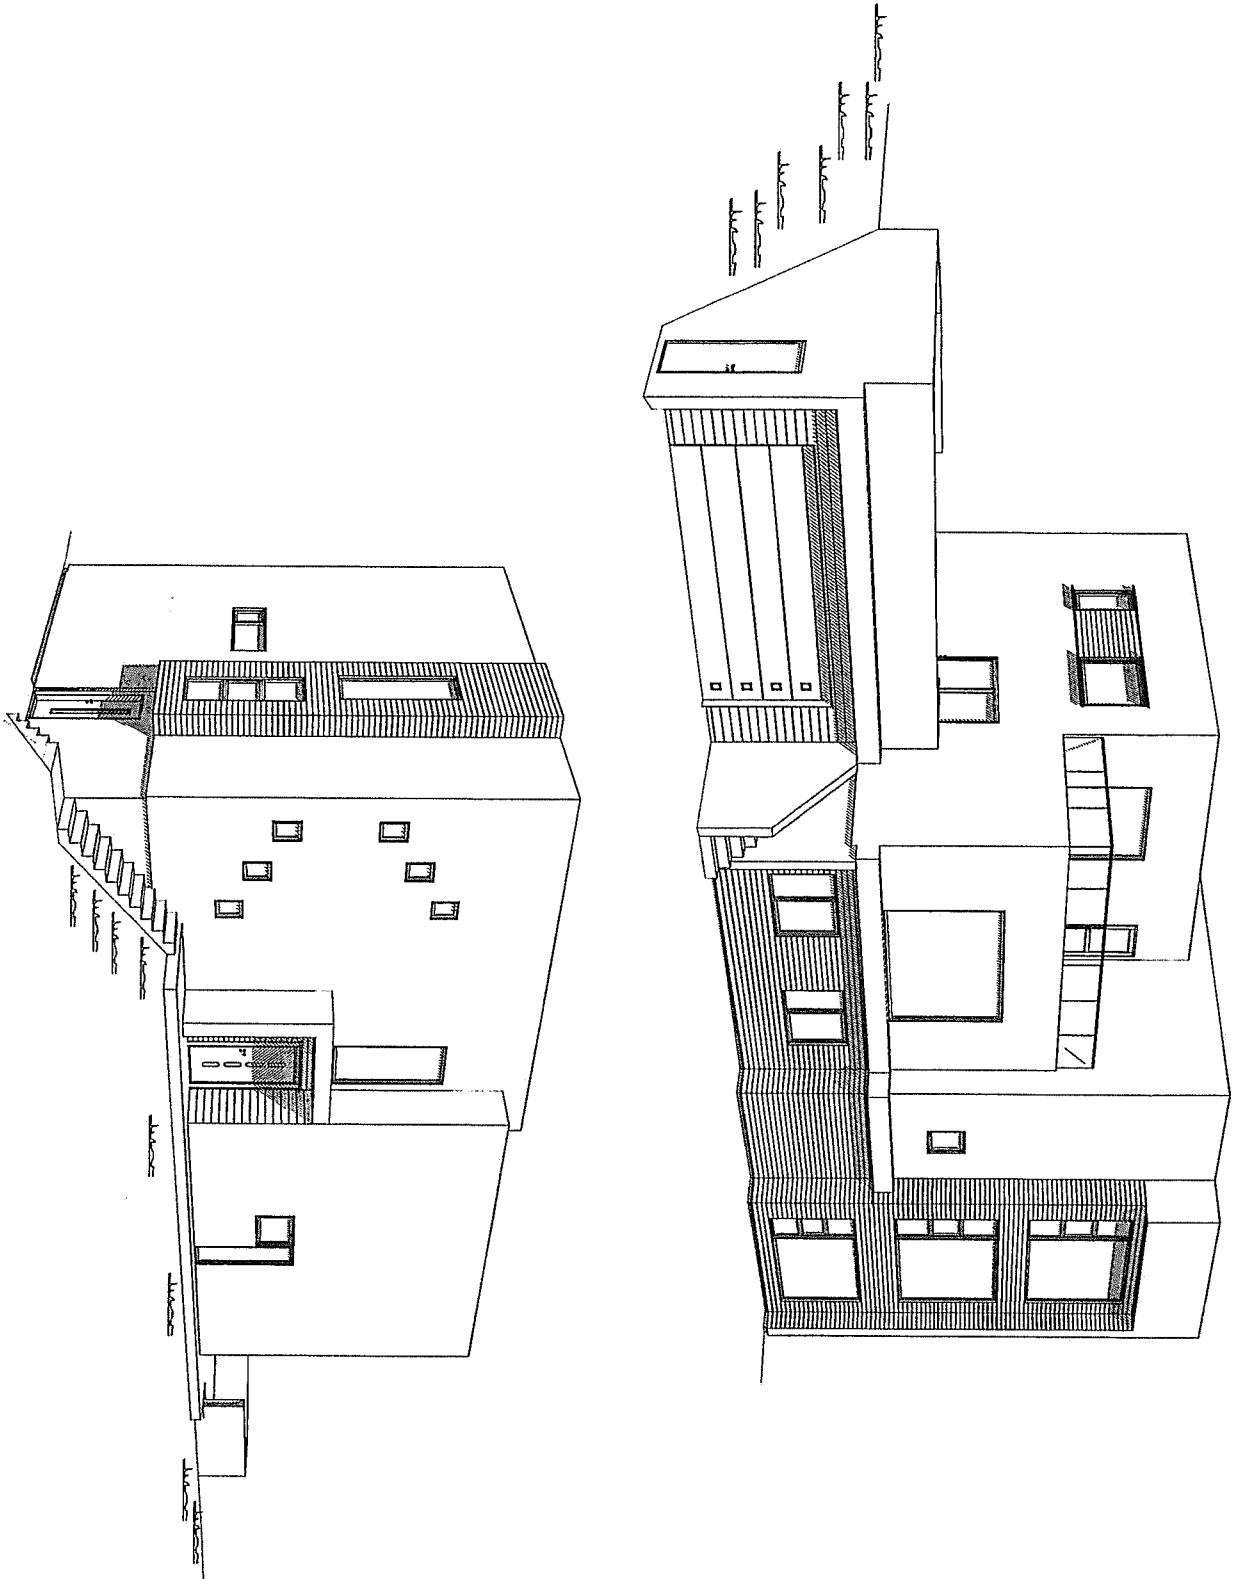

REV A - Terrenglinjer - 30.11.2017 - NJR

BYGGESØKNADSTEGNINGER  
PERSPEKTIVER

TILTAKSHVER: Baad Ivar Olstad		TILTAK: Enebolig		G.NR.: 185 B.JNR.: 298		<b>BYGGMANN®</b>	
LEVERANDØR: Seim Bygg AS Nesbrekka 28 5912 Seim		ANSVARLIG PROSJEKTERENDE: Dakark AS		ARKIFORMAT: A3		MAL: 1:	
TEGNINGENE MÅ IKKE KOPIERES ELLER BENYTTES VED UTFØRELSE AV ARBEIDER UTEN MEDVIRKNING FRA DAKARK AS TEGNINGENE ER IKKE GYLDIG UTEN KVALITETSSIKRINGSYSTEMET TIL DAKARK AS		DATO: 24.11.2017		PROSJEKT NO AS: 1033-17		BIF. PROSJEKT: 	
TEGNER: NJR		Dlg. nr.: 976598407		www.byggmann.no		ARK: 507	

