




Fasade 1 1:100

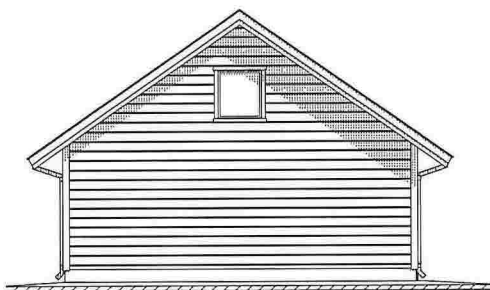

Fasade 2 1:100

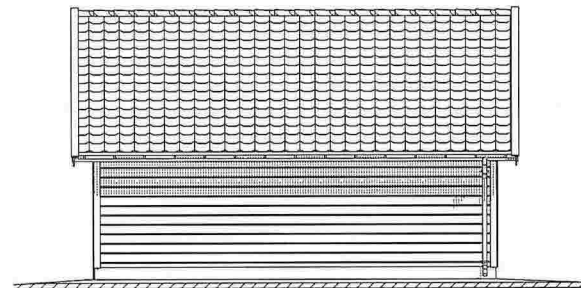

Fasade 3 1:100

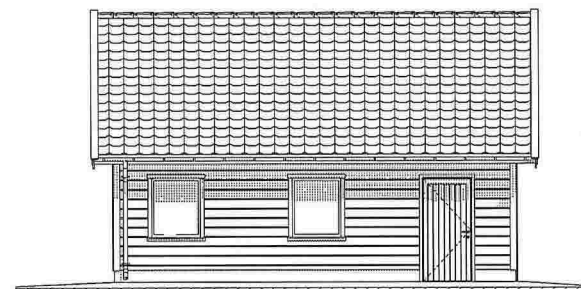

Fasade 4 1:100


Prosjekt: 20171204 - Embla	Tegning: Fasader	
Prosjektadresse: Tilth: Adr:	BYA/BRA: 56,3/53,4	Målestokk: 1:100/A3
	Tegningnr.: E1	Dato: 04.12.2017

Montér




FRAM INGENIØRKONTOR AS
www.byggesoknad.no


© Alle rettigheter tilhører utørendo for prosjekteringen, kopiering eller bruk av disse tegningene er forbudt uten skriftlig samtykke

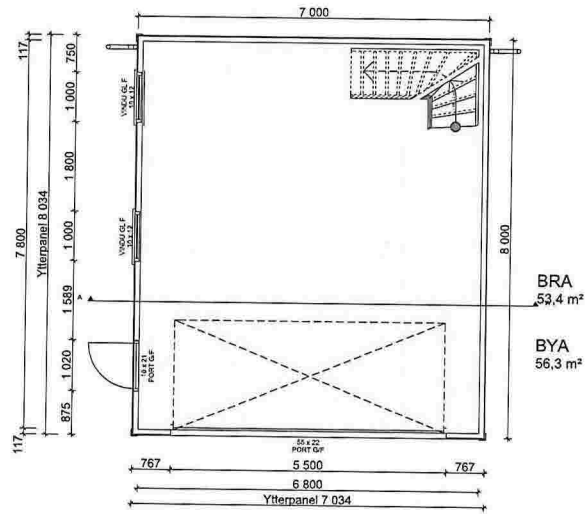

Plan 1 etasje (1) 1:100

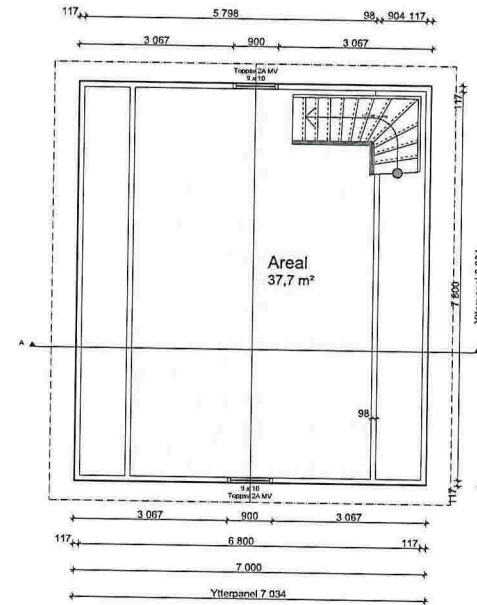

Plan 2 etasje (2) 1:100

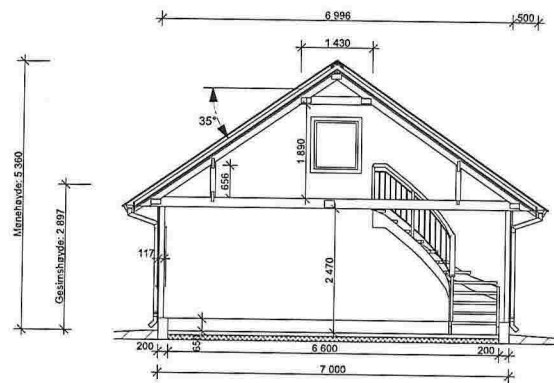

Snitt A-A 1:100

Prosjekt: 20171204 - Embla	Tegning: Plan og Snitt	
Prosjektadresse: Tilth: Adr:	BYA/BRA: 56,3/53,4	Målestokk: 1:100/A3
	Tegningsnr.: E2	Dato: 04.12.2017

Montér



FRAM INGENIØRKONTOR AS
www.byggesoknad.no

© Alle rettigheter tilhører utførende for prosjekteringen. Kopiering eller bruk av disse tegningene er forbudt uten skriftlig samtykke