



TEGNET AV. T. JOHANNESSEN	
DATE 24.03.08	VERDENE 17
MÅL 1:100	FASADE MED NY ALTAN OG 2 STK NY VINDUER

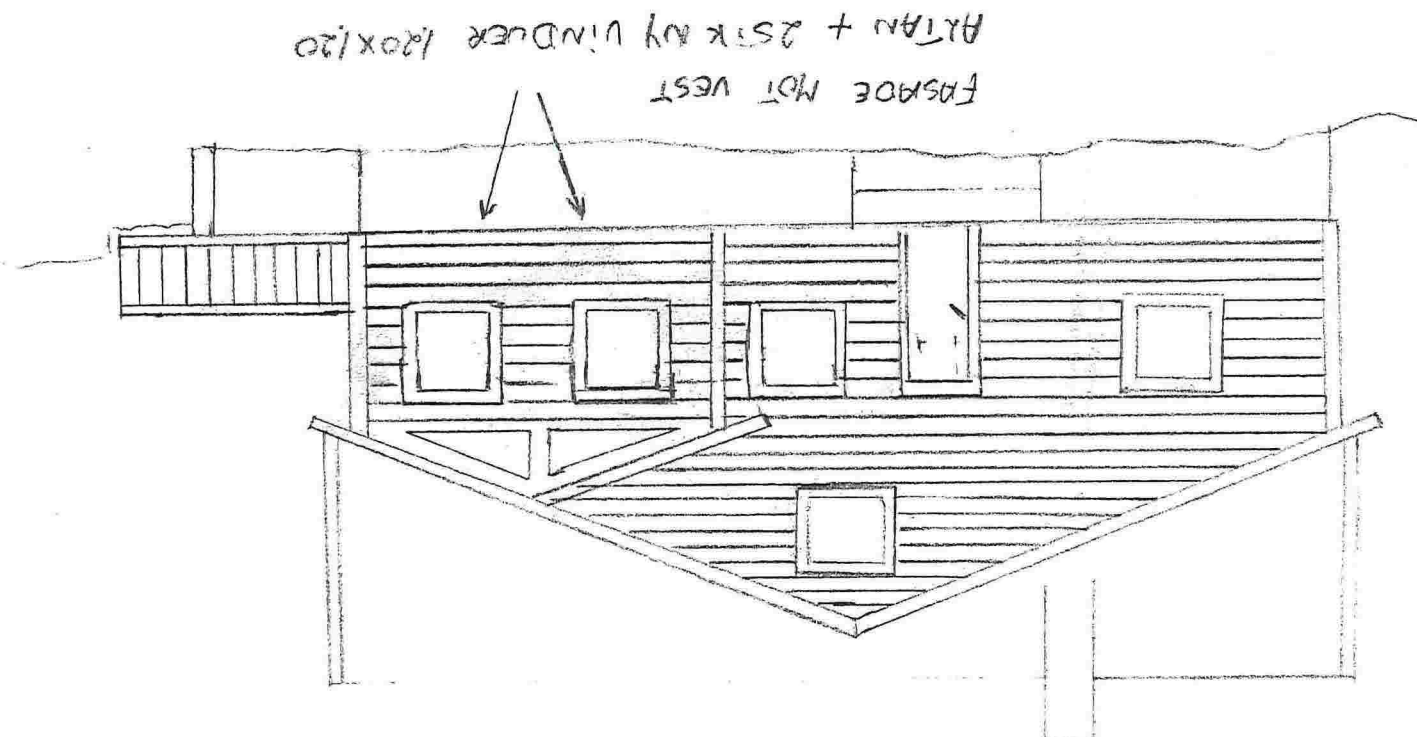

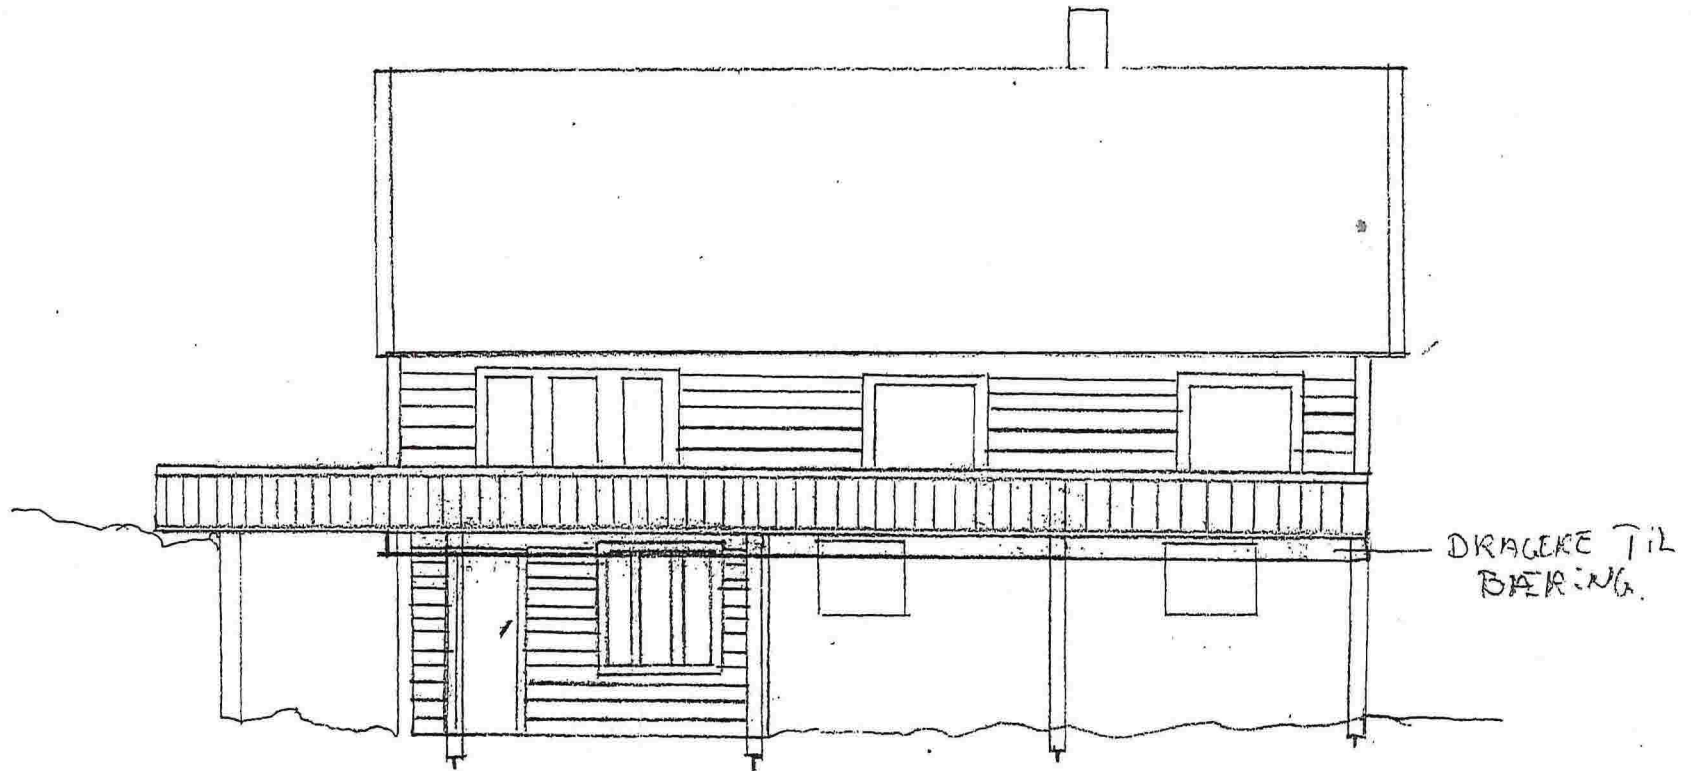


DRAGERE TIL
BÆRING.

FASADE MOT ØST

(EZ)

FASADETEGNING MED NY TERASSE		MÅL 1:100
VARDAENE 17	GNR 235 BNR 134	DATE: 24.3.08
BYGGERE: TORLEIF JOHANNESSEN		
TEGNET AV T. JOHANNESSEN		

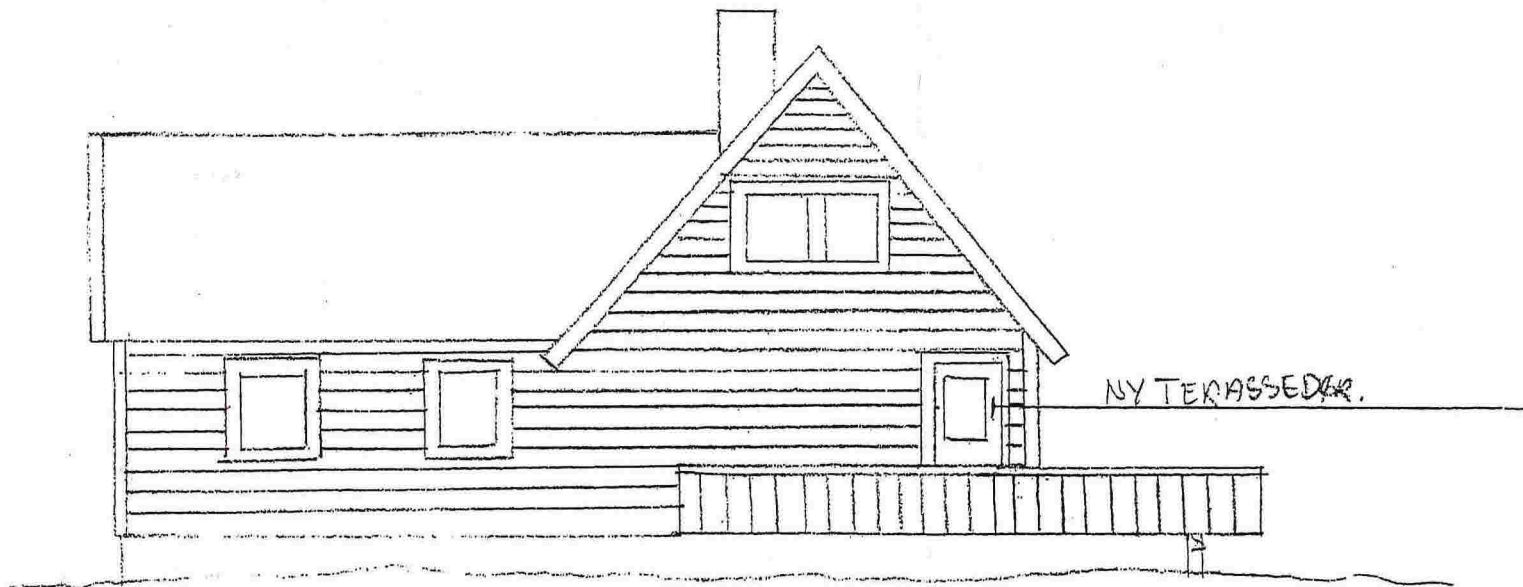

FASADETEGNING MED NY	MÅL: 1:100
TERRASSE OG TERRASSE DØR.	DATE 25.3.08
BYGGHERRE: T. JOHANNESSEN	VARDANE 17
TEGNET AV T. JOHANNESSEN	

ET