

14/1752

# Nabovarsel

Sendes til berørte naboer og gjenboere

plan- og bygningsloven av 27. juni 2008 nr. 71 § 21-3



<b>Til</b>	
Lindås Kommune Kvernhusmyrane 20 5914 ISDALSTØ	LINDÅS KOMMUNE Klassering

<b>Som eier/fester av</b>		- 7. 07. 2014	
Gnr.	Bnr.	Eiendommens adresse	Ark. saksnr.
172	141	Lindåsveien 961	Løpenr.
			Saksnr.
			Tilgangskode

<b>Tiltak på eiendommen</b>				
Kommune	Gnr.	Bnr.	Adresse	Eier/fester
Lindås	172	141	Lindåsveien 961, 5912 SEIM	Lindås Kommune teknisk drift, avd. VA504

<b>Det varsles herved om</b>	
Søknadstype	Tiltakstype
søknad i ett trinn	Nytt bygg over 70 m2 -Ikke boligformål
Næringsgruppekode	Formål
E Vannforsyning, avløps- og renovasjonsvirksomhet	annet
Beskrivelse av bruk	
Hallen skal nyttast til å lagre rør og kummer. Det skal også vere eit naudstraumsaggregat montert der slik at vassverket også kan nyttast dersom straumen er vekke.	
<b>Dispensasjonsøknad etter Plan-og bygningsloven Kapittel 19</b>	
Det søkes dispensasjon fra bestemmelsene i:Arealplaner	

<b>Nabovarselet gjelder</b>
Det søkjest om å reise ein lagerhall i storleiken 8x15x3 m (sjå innteikna på kart). Hallen skal nyttast til å lagre rør og kummer. Det skal også vere eit naudstraumsaggregat montert der slik at vassverket også kan nyttast dersom straumen er vekke.

<b>Arealdisponering</b>	
<b>Planstatus mv.</b>	
Gjeldende plan	Navn på plan
Kommuneplanenes arealdel	LNF-område

<b>Spørsmål og merknader vedrørende nabovarsel</b>
<b>Ansvarlig søker</b>
navn
NORWEGIAN WEATHER PROTECTION AS

# Nabovarsel

Sendes til berørte naboer og gjenboere

plan- og bygningsloven av 27. juni 2008 nr. 71 § 21-3



## Kontaktperson

navn	e-postadresse	Telefon	Mobiltelefon
Ingebjörg Eide	ingebjorg@nwp.as	47655087	47655087

## Merknadene sendes:

Eventuelle merknader skal være mottatt innen 2 uker etter at dette varsel er sendt. Ansvarlig søker/tiltakshaver skal sammen med søknad sende innkomne merknader og redegjøre for eventuelle endringer.

Navn	Postadresse	e-postadresse
NORWEGIAN WEATHER PROTECTION AS	Lurevegen 66, 5912 SEIM	ingebjorg@nwp.as


## Signering

### Ansvarlig søker/Tiltakshaver

Sted Seim


Dato 27.6.14

Signatur Ingebjörg Eide  
Gjentas med blokkbokstaver INBEBJØRG EIDE

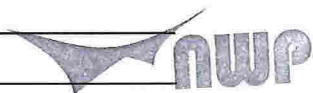

Norwegian Weather Protection AS  
org.nr. NO 981 537 505 MVA

Lurevegen 66 - 5912 Seim  
tlf: 56 35 64 00 fax: 56 35 64 01

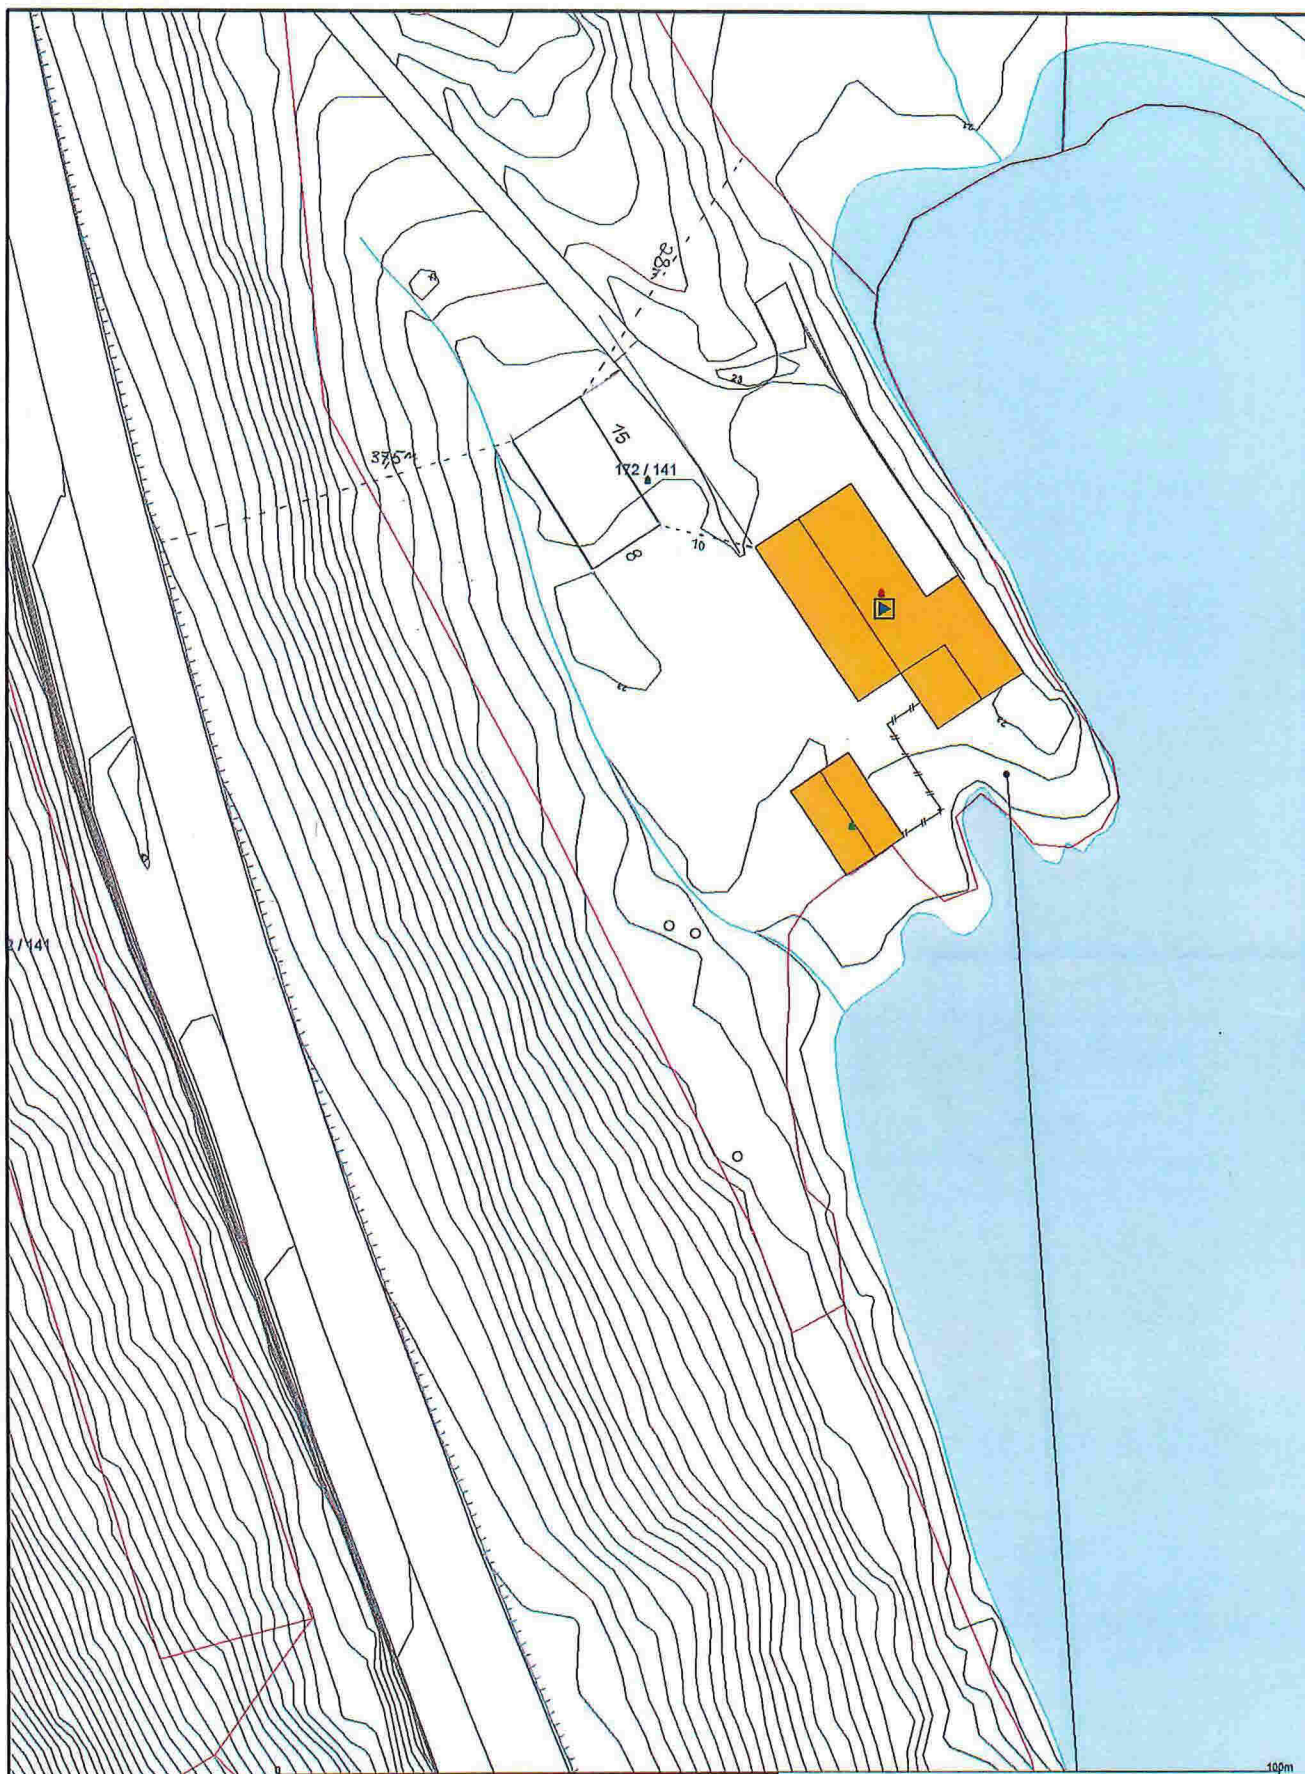

- Målte Grenser
- Registrerte Grenser
- ↑ Utleiegrenser
- ↑ Terrengmålte grense
- ⊙ Konstruert grensepunkt
- Holg
- Flustet rofelligbet
- Våninghus
- Svære bussder
- Hyste/forlelus
- Gerasjehus
- Tubaavilger
- Andre bygg

Beliggenhet og hayder må opplates som orienterende.



Lindås kommune  
VVA-avdeling  
Rubbhall




Dato: 2014.02.21  
Skjema: 215

Storavatn VBA

Skala: 1:500


10pm



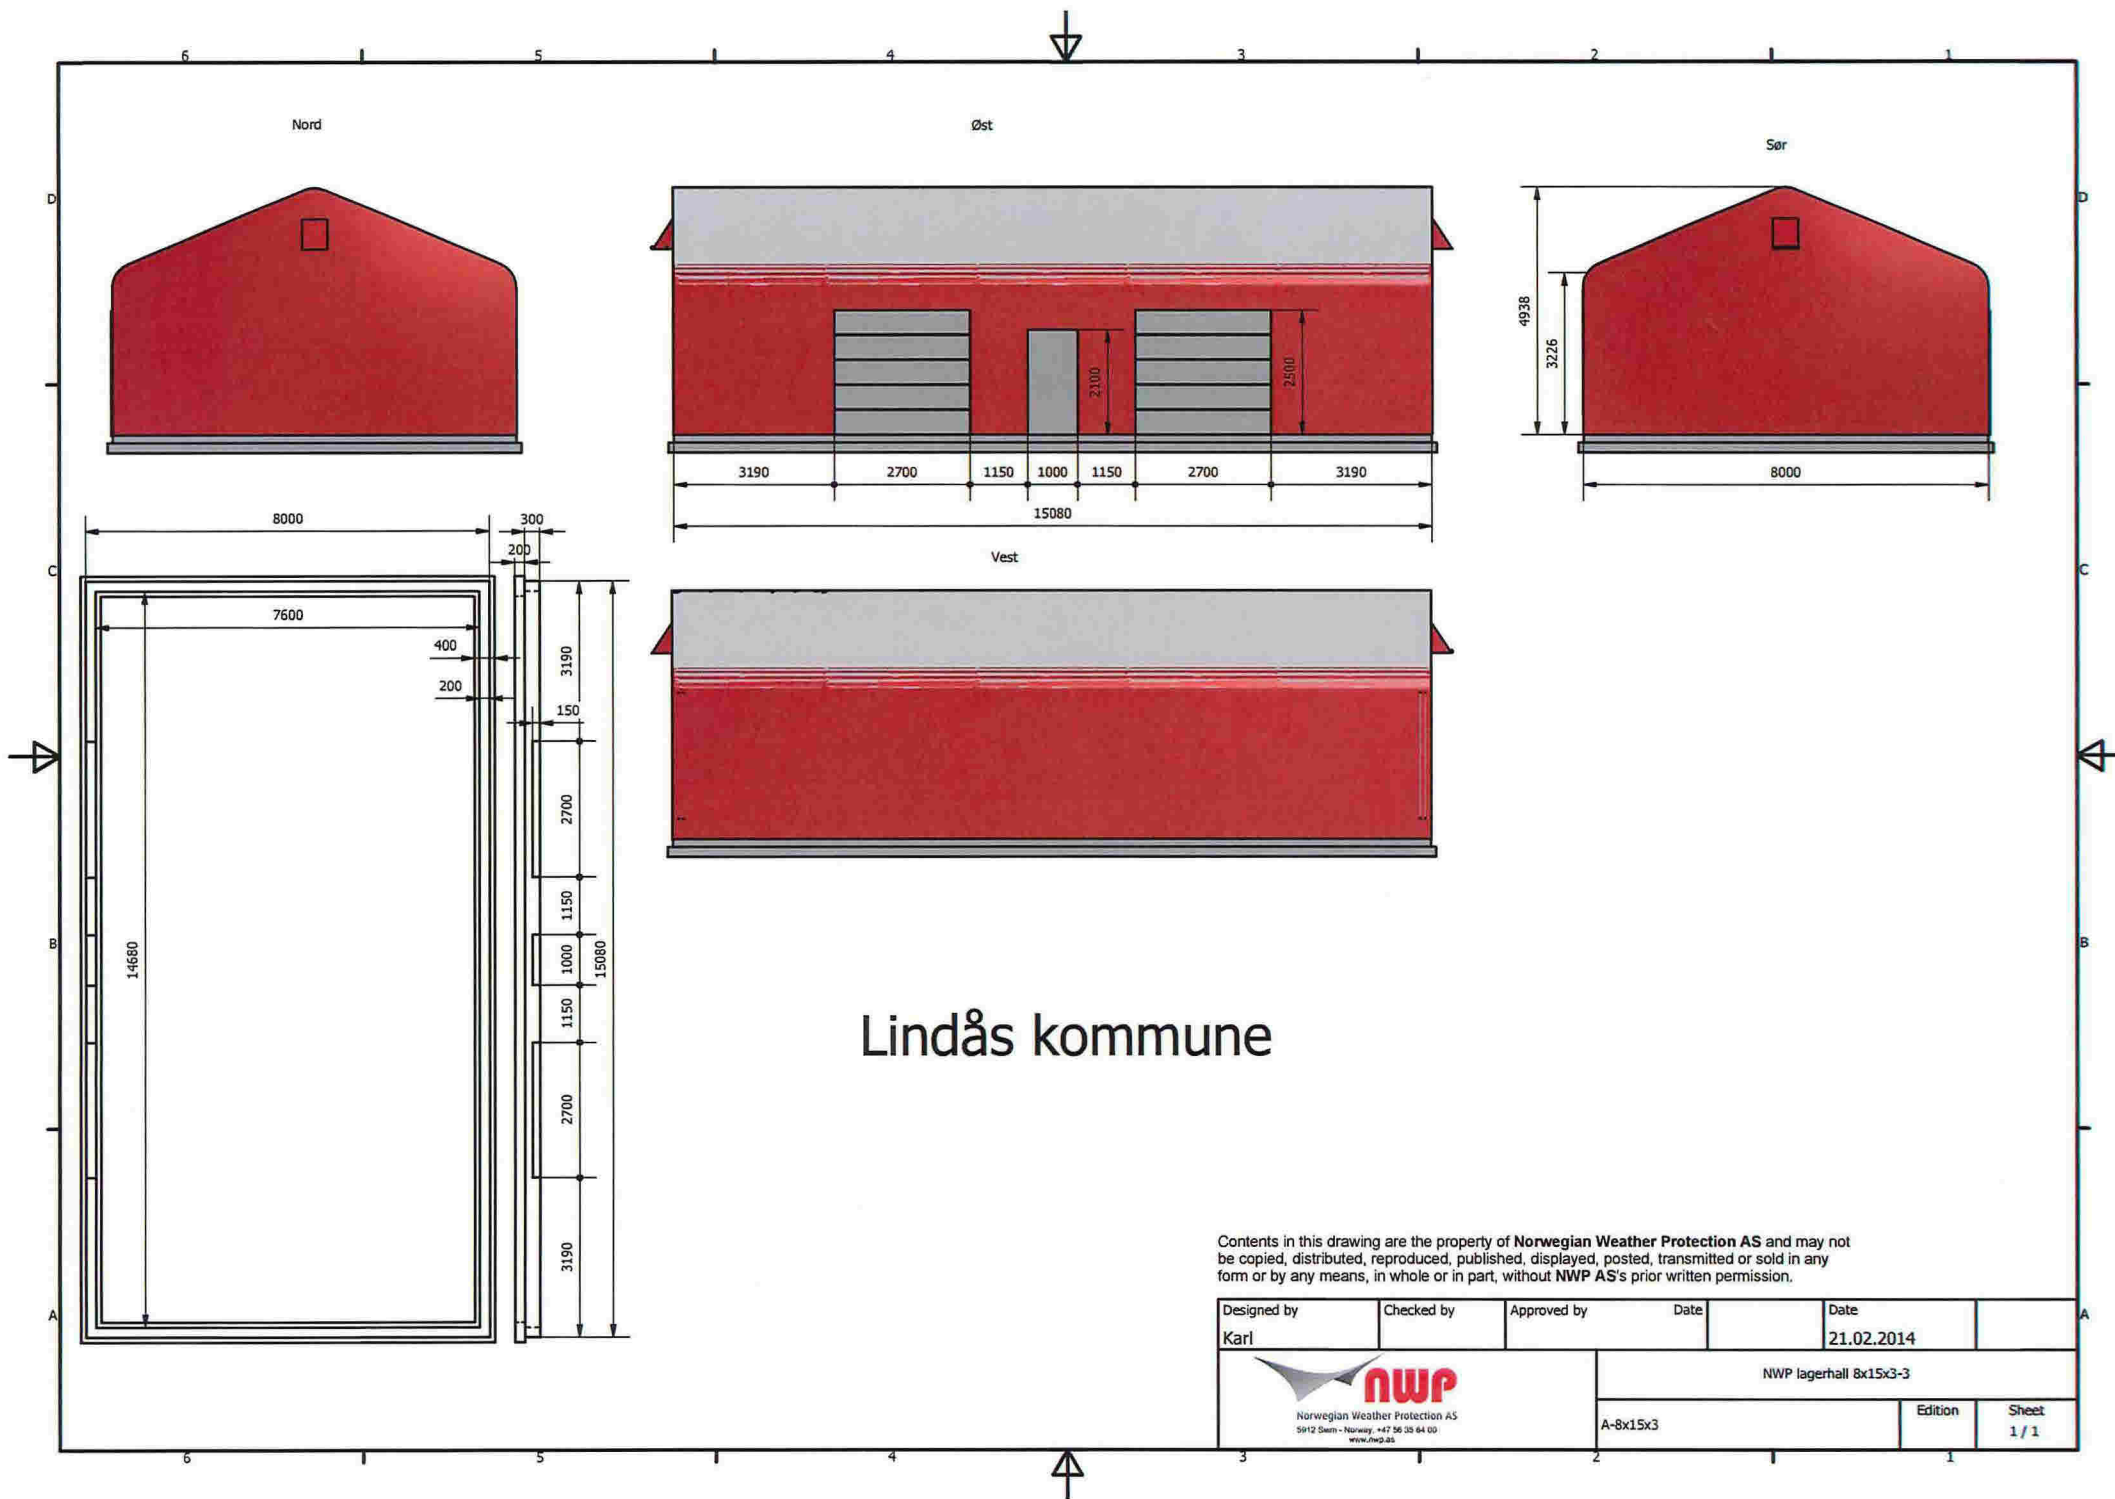

Lindås kommune

Contents in this drawing are the property of Norwegian Weather Protection AS and may not be copied, distributed, reproduced, published, displayed, posted, transmitted or sold in any form or by any means, in whole or in part, without NWP AS's prior written permission.

Designed by Karl	Checked by	Approved by	Date	Date 21.02.2014
 Norwegian Weather Protection AS 5912 Sørn - Norway - +47 56 35 84 00 www.nwp.as			NWP lagerhall 8x15x3-3	
			A-8x15x3	Edition