
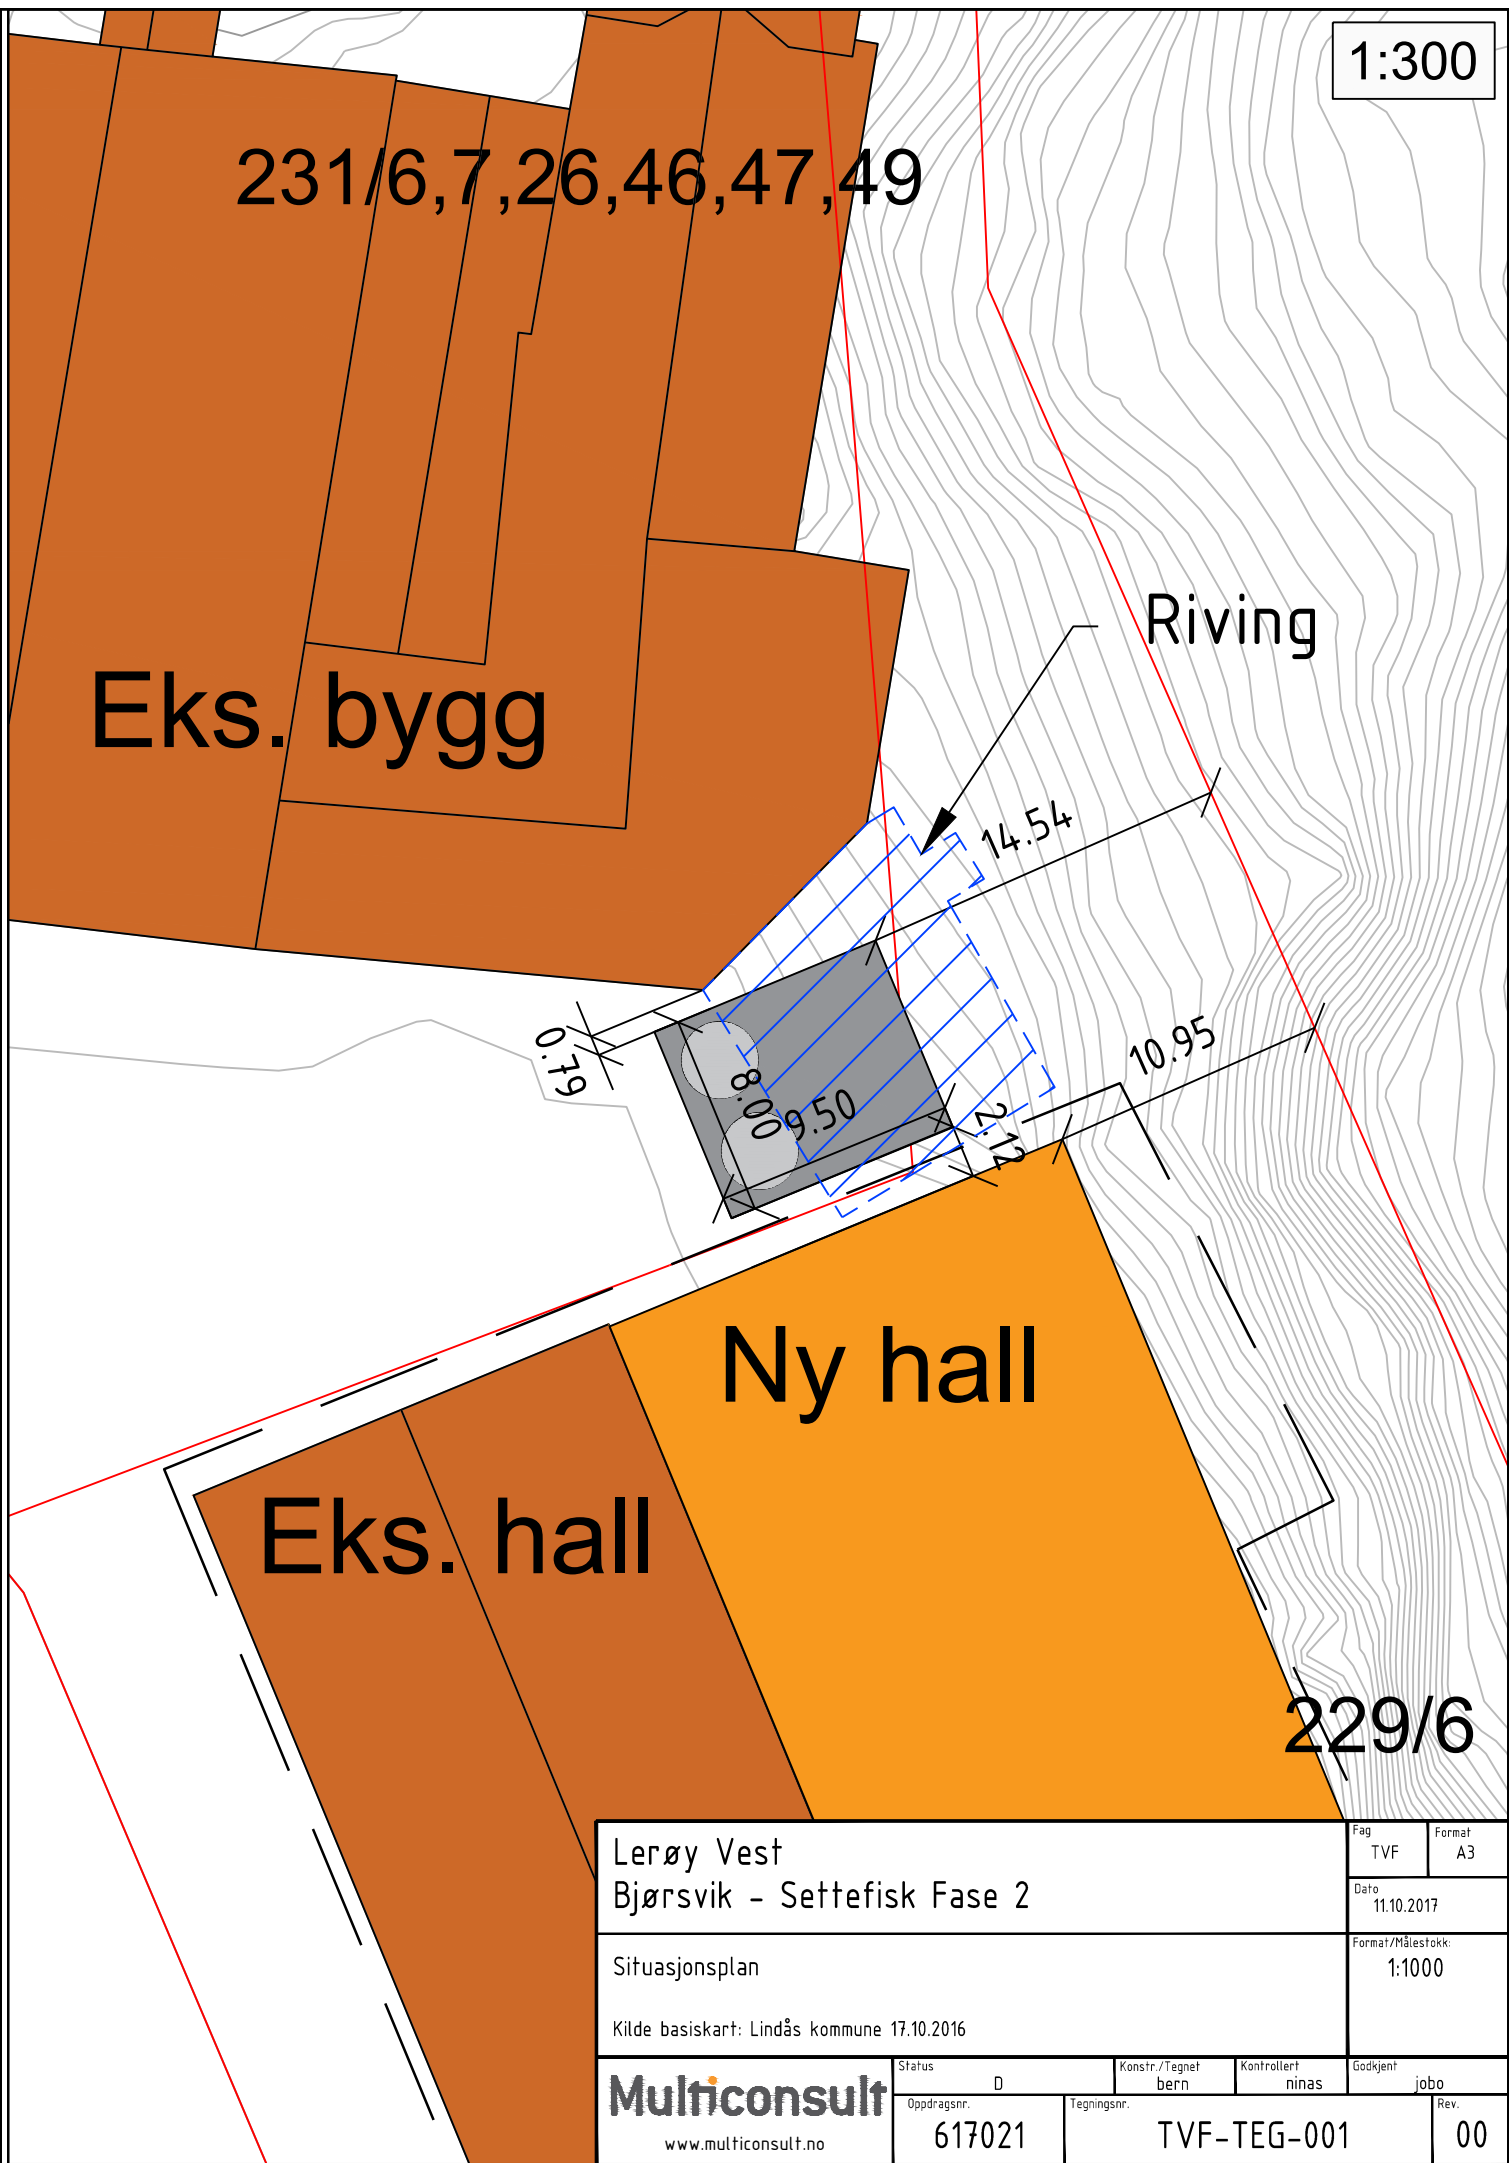


O:\0617\617021\617021-03 ARBEIDSDOMRÅDE\617021 TVF\617021-04 TEGNINGER\02 Modell\617021-TVF-TEG-001_Situasjonsplan.dwg. - Layout: [A3-Attrib]. - Plottet av bern. Dato: 2017.10.11 kl. 14:54

1:300

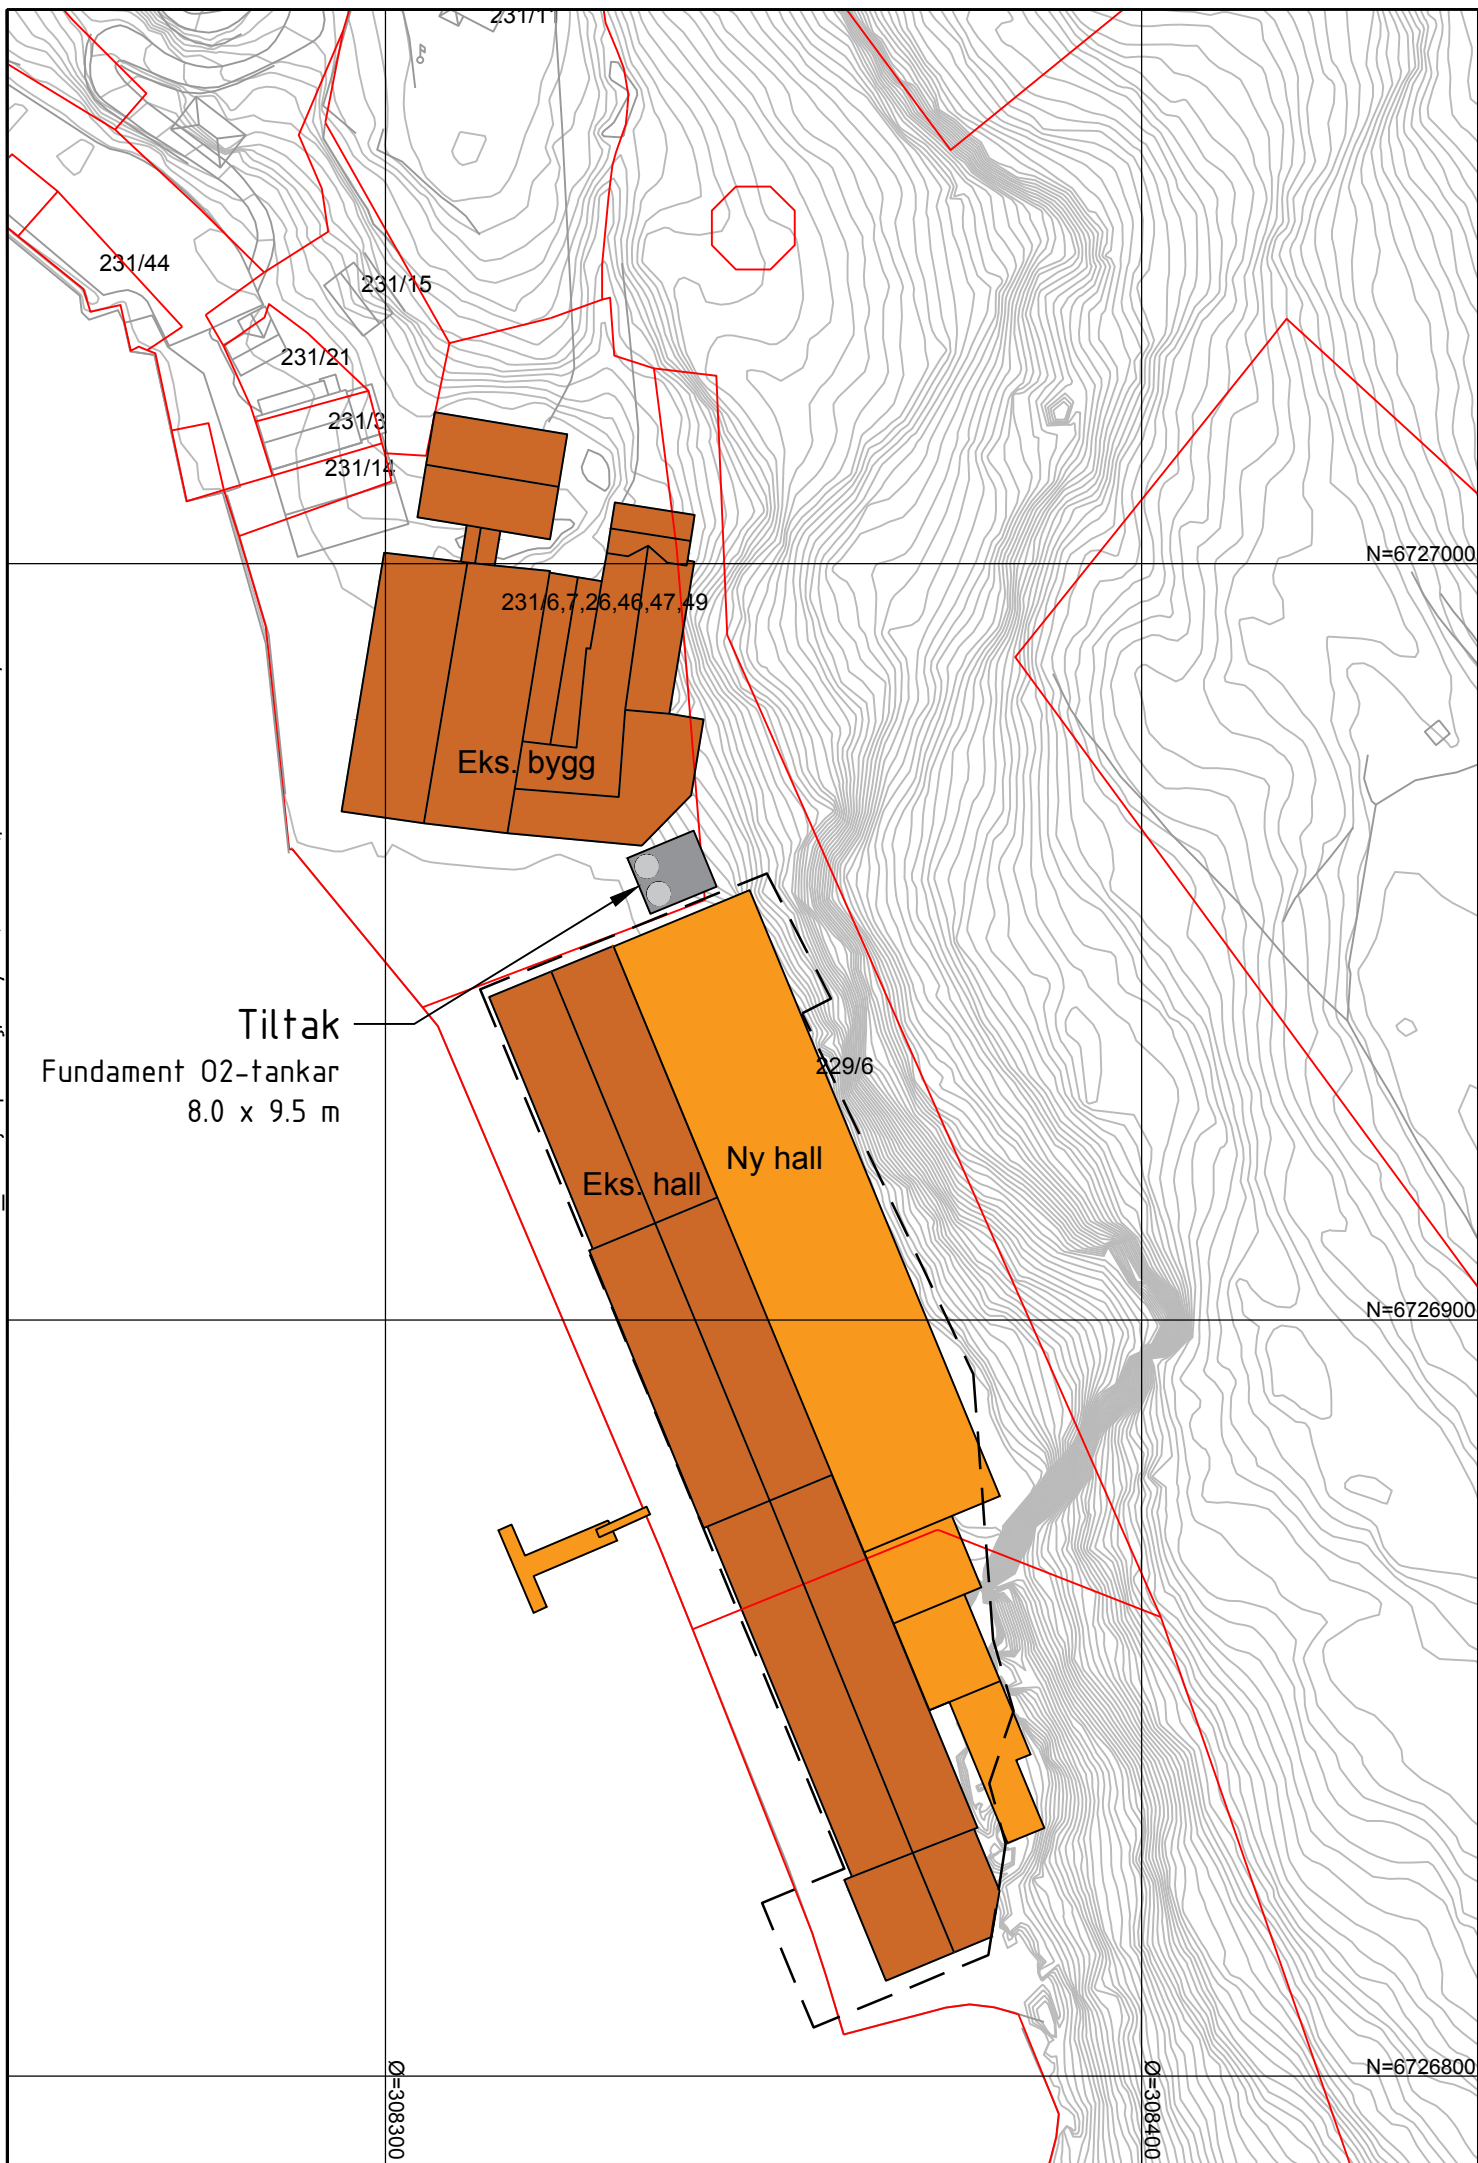

Lerøy Vest		Fag	Format
Bjørsvik - Settefisk Fase 2		TVF	A3
Situasjonsplan		Dato: 11.10.2017	
Kilde basiskart: Lindås kommune 17.10.2016		Format/Målestokk: 1:1000	
Multiconsult www.multiconsult.no	Status: D	Konstr./Tegnet: bern	Kontrollert: ninas
	Oppdragsnr.: 617021	Tegningsnr.: TVF-TEG-001	Godkjent: jobo
			Rev.: 00