


FASADE

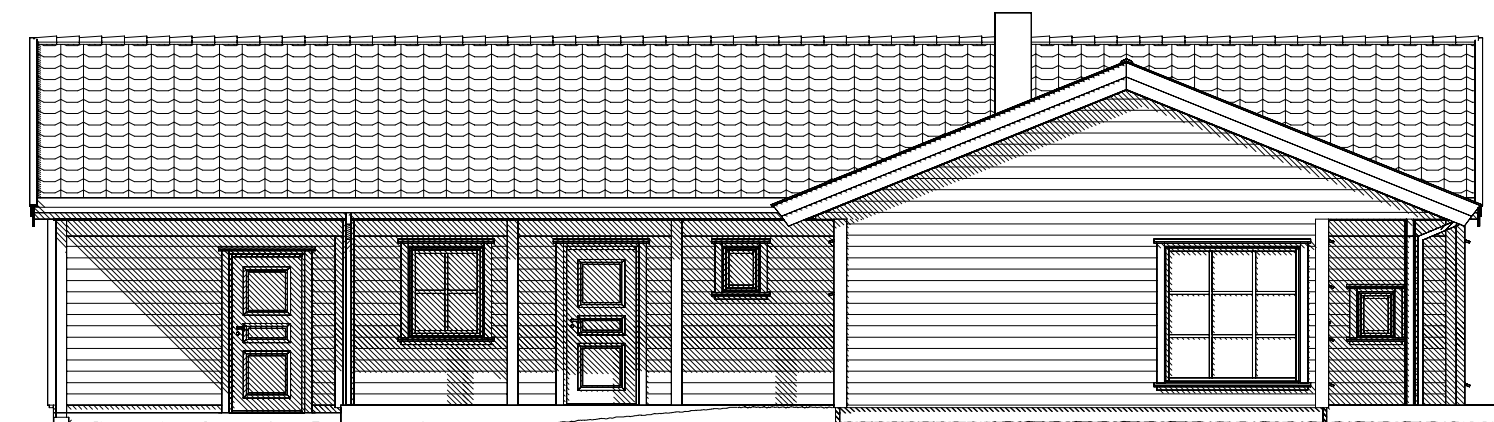

FASADE

SKISSE
 IKKE GODKJENT SOM
 BYGGEMELDINGSTEGNING

Rev.nr.:	Rev.:	Tegn. / Dato:			Kontr.:
Tiltakshaver : Arne og Reidun Kvamme				Nr. A06-	
Byggeplass : Kvamsvegen					
Kommune : 5911 Alversund					
Målestokk: 1:100	DAK av: TRG	Dato: 10.11.17	Kontr.:	Dato:	Arkivnr.:18417
Tegning FASADER			Hustype ARCTURUS VAR.		
Arkitekt:		Denne tegning tilhører Nordbohus AS. Etterligning kfr. lov om åndsverk av 12.5.1961.			