


Snitt C1-C1

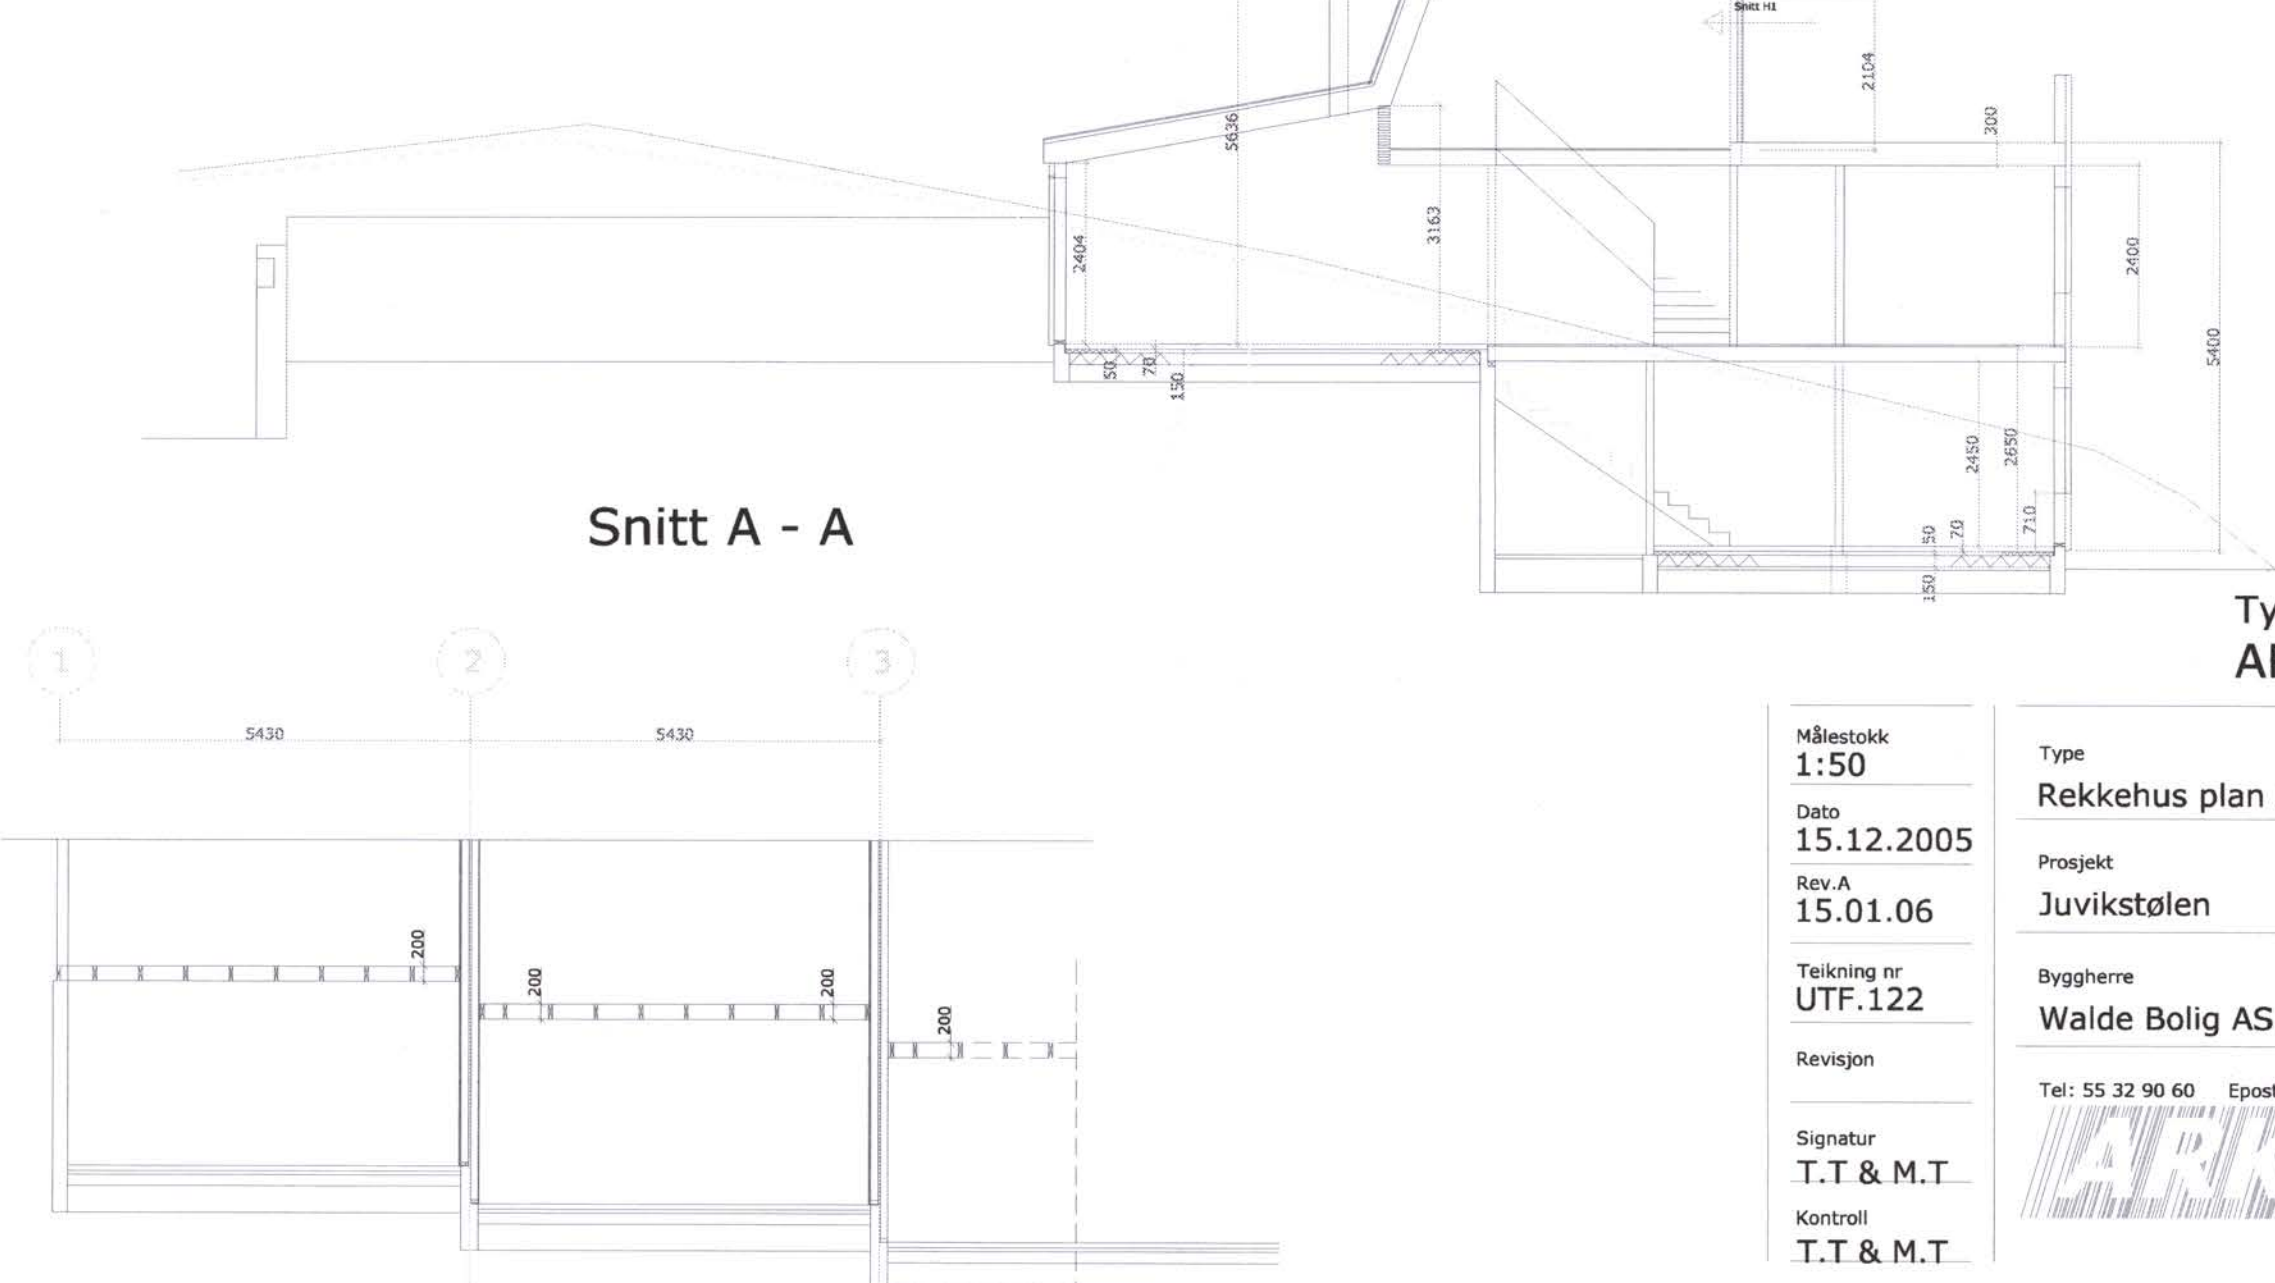

Snitt C2-C2

185/316
04 MAI 2006
05/1372 185/316
MOEN

Type
ARBEIDSTEGNING

Målestokk 1:50	Type Rekkehus plan u. etg. og snitt H1
Dato 15.12.2005	Prosjekt Juvikstølen
Rev. A 15.01.06	Byggherre Walde Bolig AS
Teikning nr UTF.122	Tel: 55 32 90 60 Epost: Arkplan@c2i.net
Revisjon	
Signatur T.T & M.T	ARKITEKTER AS
Kontroll T.T & M.T	