



Snitt A - A

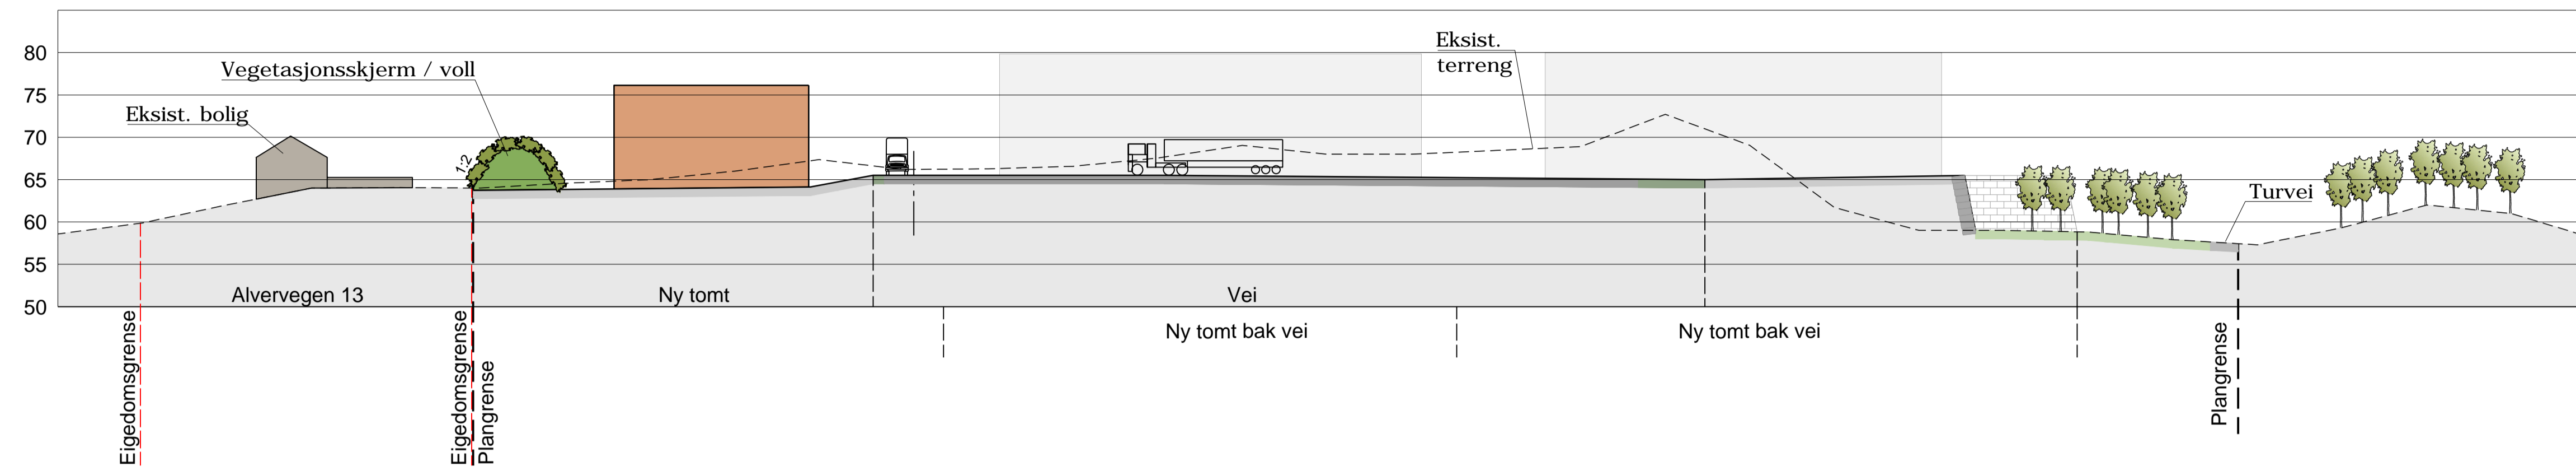

Snitt B - B

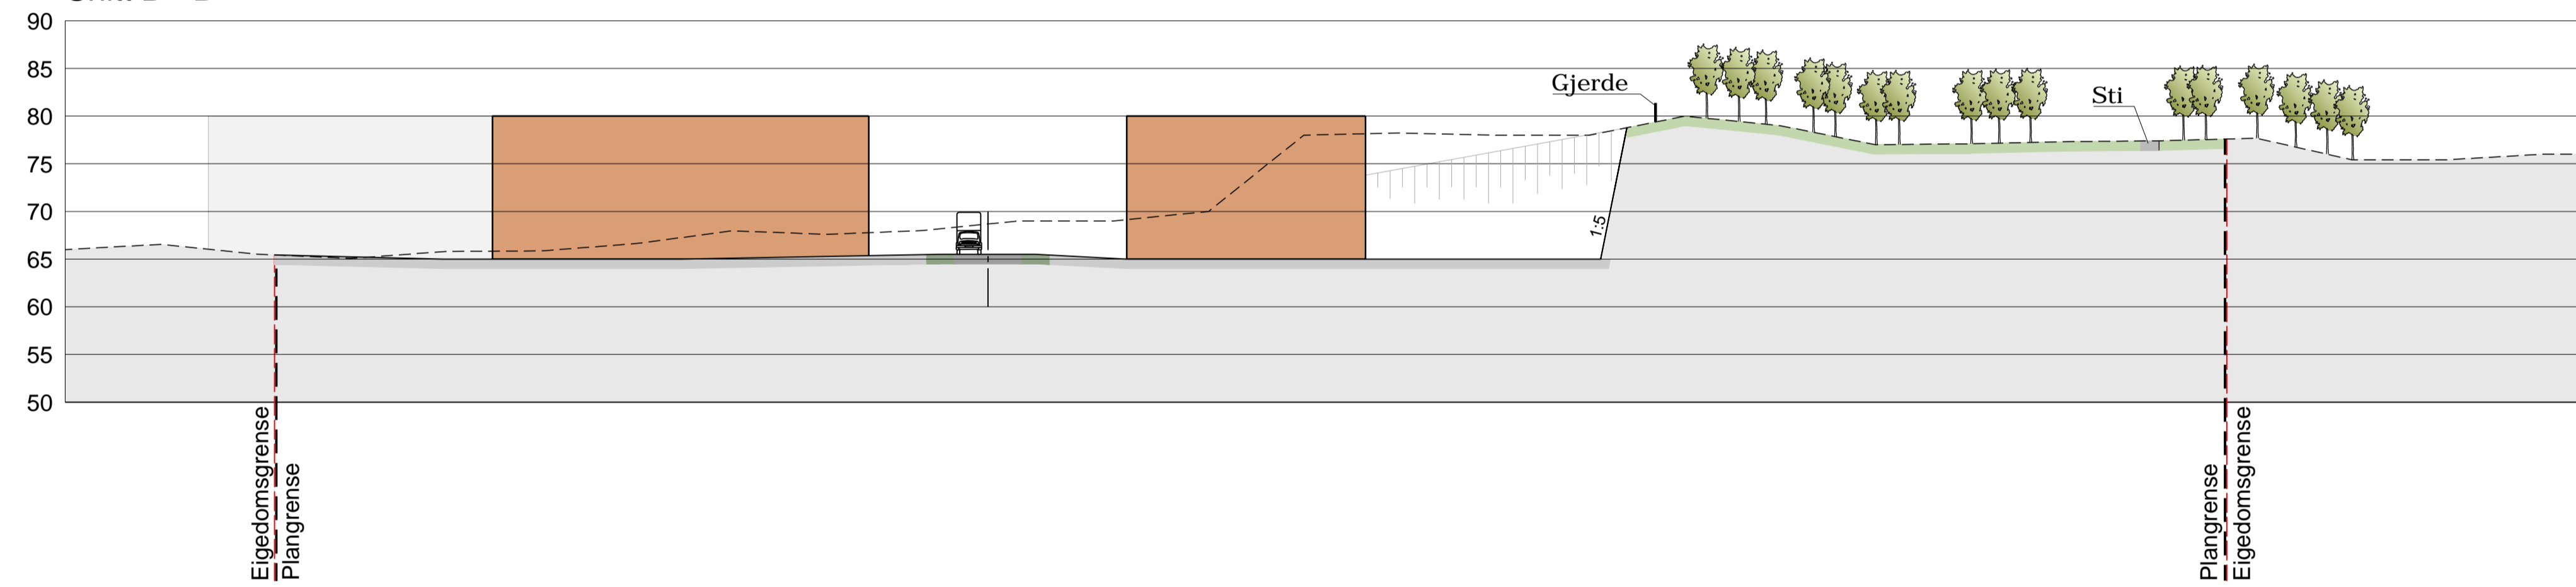

-02	For innsendelse til kommunen	05.01.18	EO	RFT
-01	For innsendelse til kommunen	08.03.17	EO	RFT
Rev.	Tekst:	Rev.dato:	Rev.	Komm.

REGULERINGSPLAN



Prosjekt:
Alver Næringsområde, sør
 Oppdragslever:
 Krom Holding AS

SNITT A OG B
 til reguleringsplan 201601

Oppdragsleder:	Koordinatssystem:	Målestokk:
RFT	Euref89 UTM32	1:500
Oppdragsnr.:	Høyde datum:	Aksformat:
606498-01	NN2000	A1

Teign. nr.: **S -- 001** Rev. **-02**
 Fag Type Eteg. Lepenn.