

## SØKNAD OM AVKØYRSLE FRÅ KOMMUNEVEG

Arbeida på eigedomen kan ikkje settast i gang før løyve frå kommunen er gjeve.

Tiltakshavar	Garø HAMMERSTAD	Tlf.	92496296
Ansvarleg søkjar/utførande	KÅLÅS BYGG AS	Tlf.	56353370
Byggeplassadresse	KLIVDALSVEGEN	Gnr./bnr	196/53
Vegstrekning	KLIVDALSVEGEN	Stad	HILLESVÅG
Tiltaket ligg i område med reguleringsplan	Nei <input checked="" type="checkbox"/>	(Søknaden vert handsama hjå Teknisk drift).	
Ja <input type="checkbox"/> Namn på planen: .....	(Søknaden vert handsama hjå Byggesak).		

### Søknad om avkøyrslse

<input type="checkbox"/> Ny avkøyrslse	<input type="checkbox"/> Bustadeiningar antall.....stk
<input checked="" type="checkbox"/> Utvida bruk av eksisterande avkøyrslse	<input type="checkbox"/> Hytte antall .....
<input type="checkbox"/> Flytting av eksisterande avkøyrslse	<input type="checkbox"/> Industri/Næring .....
<input type="checkbox"/> Stenging	<input type="checkbox"/> Driftsavkøyrslse .....
<input type="checkbox"/> Anna føremål.....	<input type="checkbox"/> Andre .....

### Vedlegg

- Det vert vist til vedlagt kart/skisse i målestokk 1:500, med påteikna målssett tiltak, som viser avkøyrslse. + **SITUASJONSPLAN TILTAK**

### Signatur

Eg er kjend med at vanlege fristar for handsaming ikkje gjeld for løyve til avkøyrslse er avklart.

Dato: 10/1-18	Tiltakshavar	
---------------	--------------	--


### Søknad motteke i Teknisk drift, Dato .....

- Uttale  Søknad godkjent  Søknad avslekt

### Merknader/vilkår

- Sikta ut frå avkøyrslse skal vere slik at busker, tre o.l. ikkje skal vere til hinder for sikta.  
 Terreng eller plantar må ikkje kome høgare enn 0,5m over vegbana.
- Der avkøyrslse er til hinder for overvatn i veggroft, skal det leggjast ned min. 200mm drensror. Røret skal vere køyrstertkt og leggjast slik at veggroft ikkje vert skada og at grøftevatn får fritt avløp. Støypekantar o.l som kan skade snøryddeutstyr skal ikkje byggast nærare offentleg veg enn 1m.
- Det skal ikkje førast overvatn ut i offentleg veg. På den første meter frå vegkanten skal det vere eit fall frå offentleg veg på 3cm.
- Vedlikehald av drensror og frsiktthelt skal til eikvar tid haldast vedlike av tiltakshavar.
- Svingradius frå avkøyrslse skal i vegkant være min. 3,5m, på begge sider av avkøyrslse.
- Avkøyrslse skal verte plassert som vist i søknaden
- Avkøyrslse skal verte plassert som vist i detaljskisse på baksida av dette arket.
- Det skal være mogeleg å snu på eigen grunn.

Ansvarleg for drift av kommunale vegar Dato:..... sign. ....

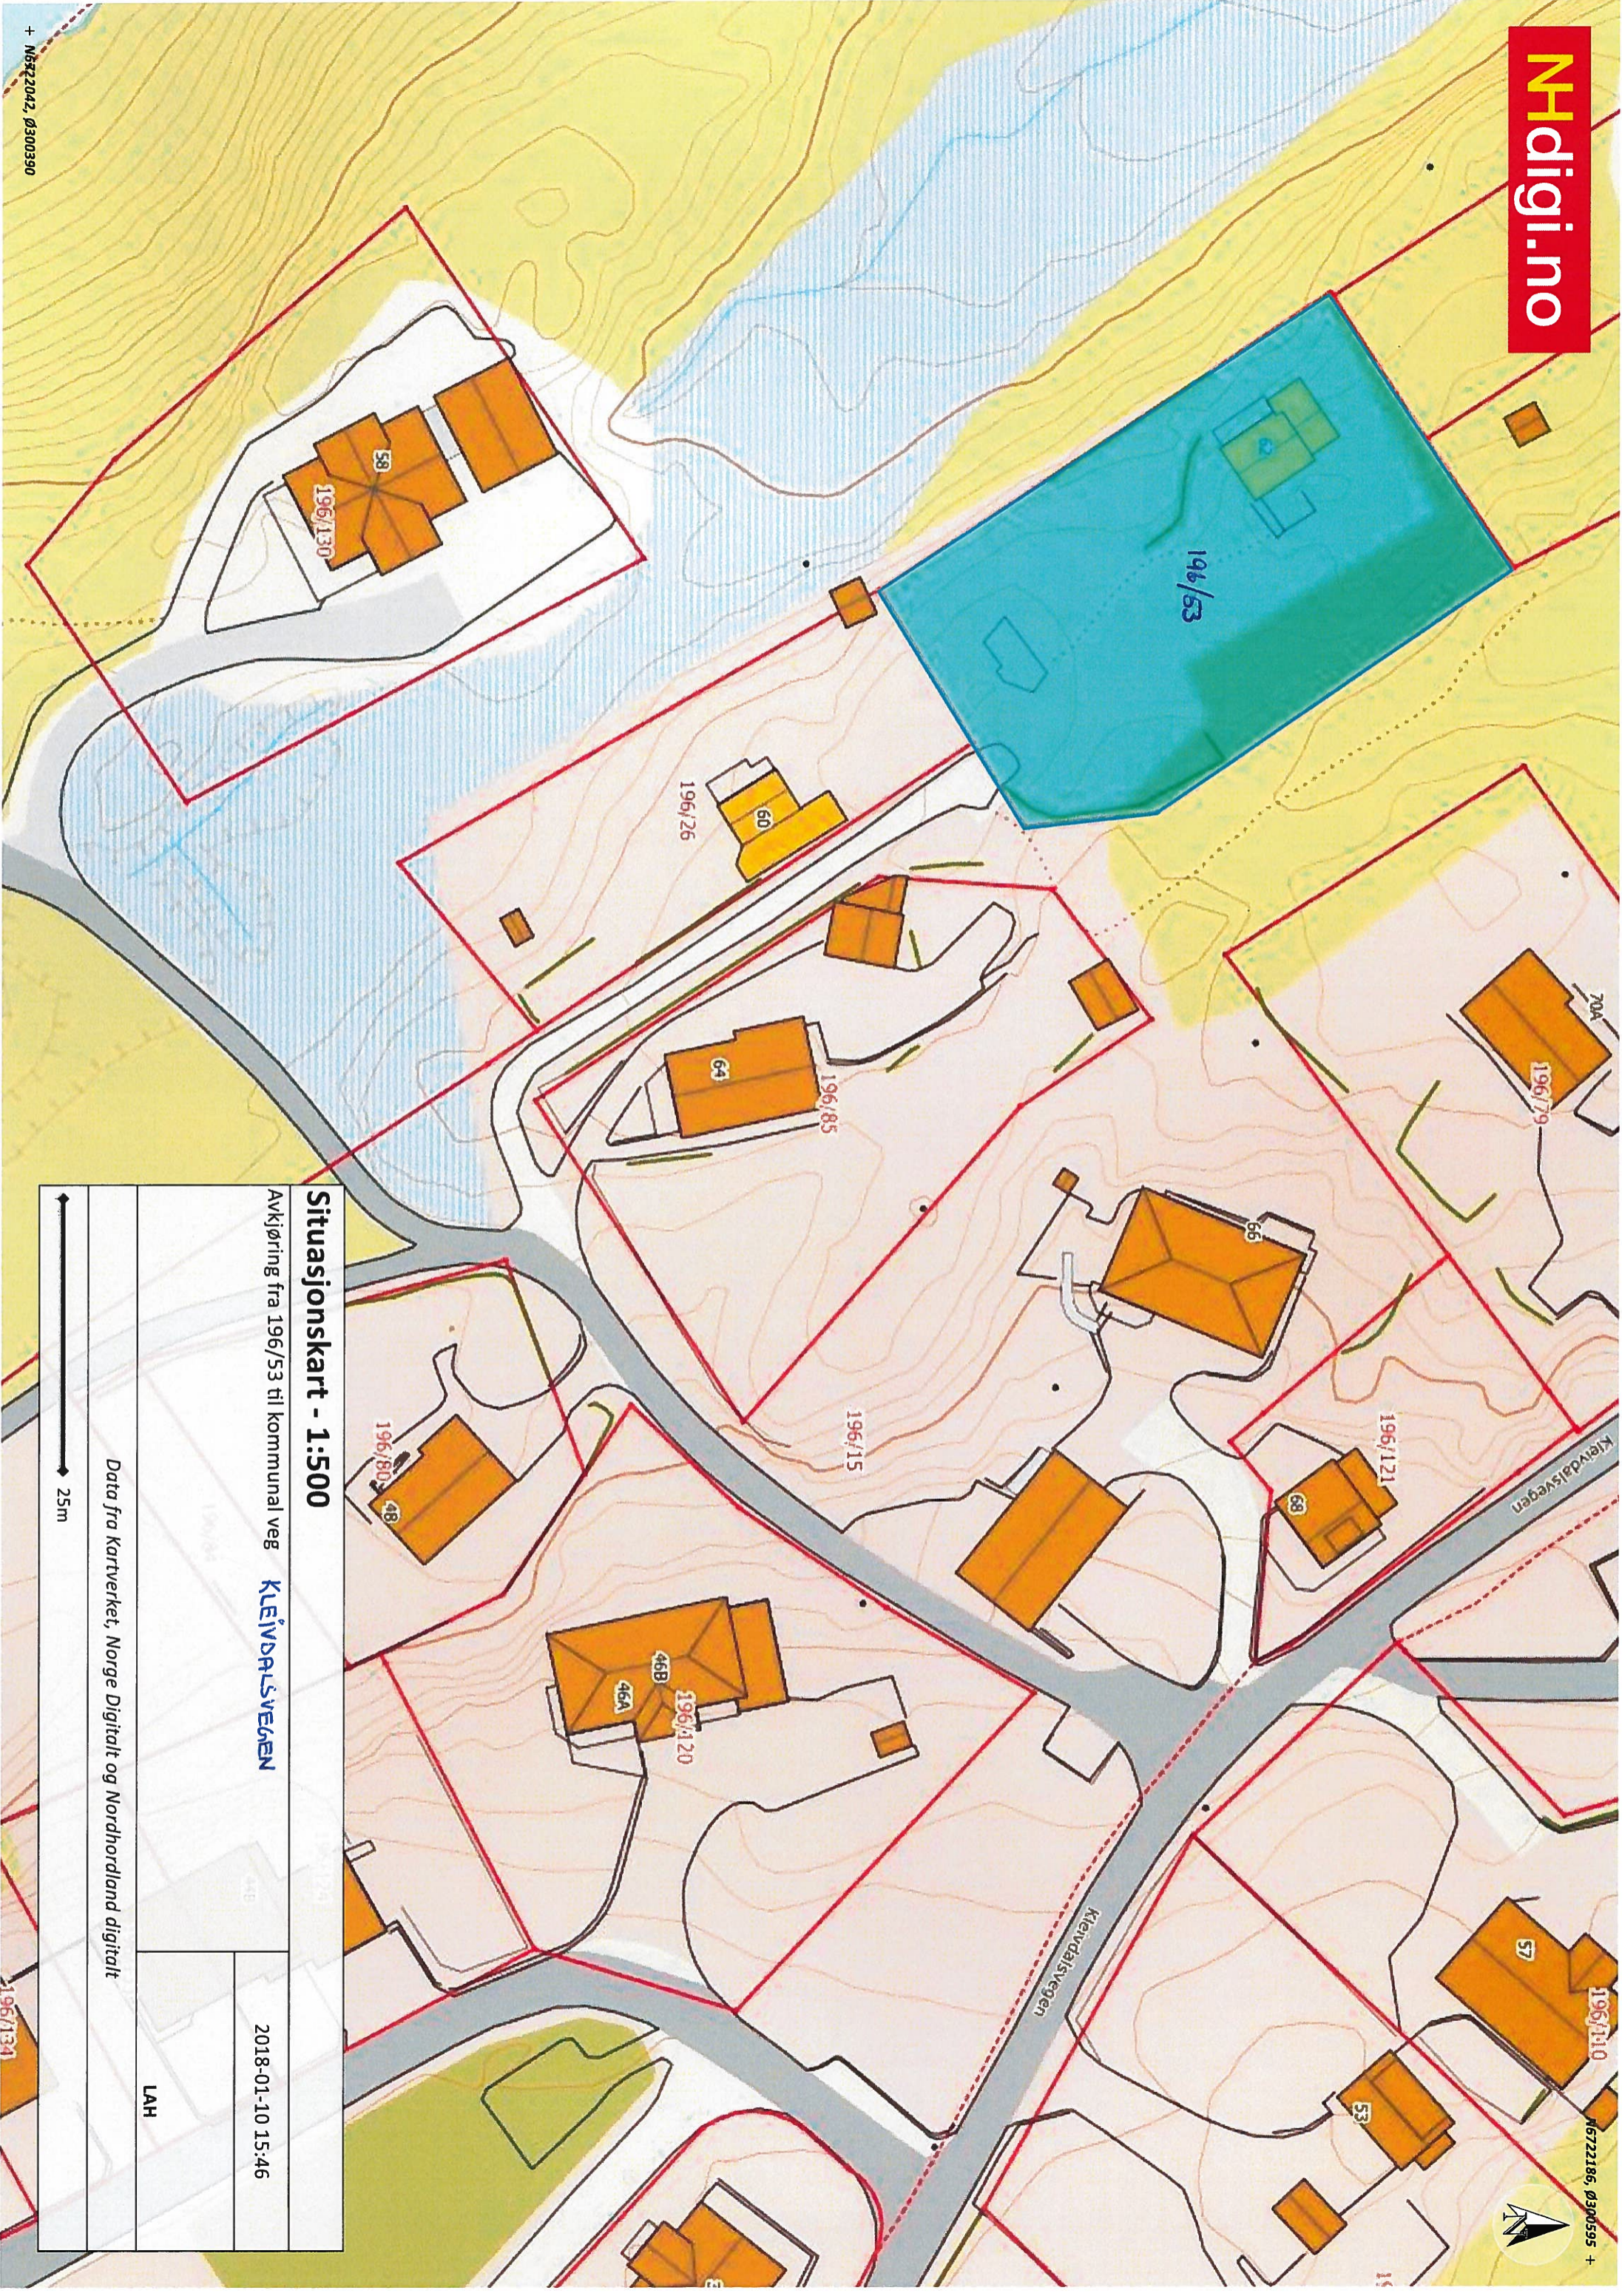

**Situasjonskart - 1:500**


Avkjøring fra 196/53 til kommunal veg **KLEIVDALSVEGEN**

2018-01-10 15:46

LAH

Data fra kartverket, Norge Digitalt og Nordland digitalt

25m

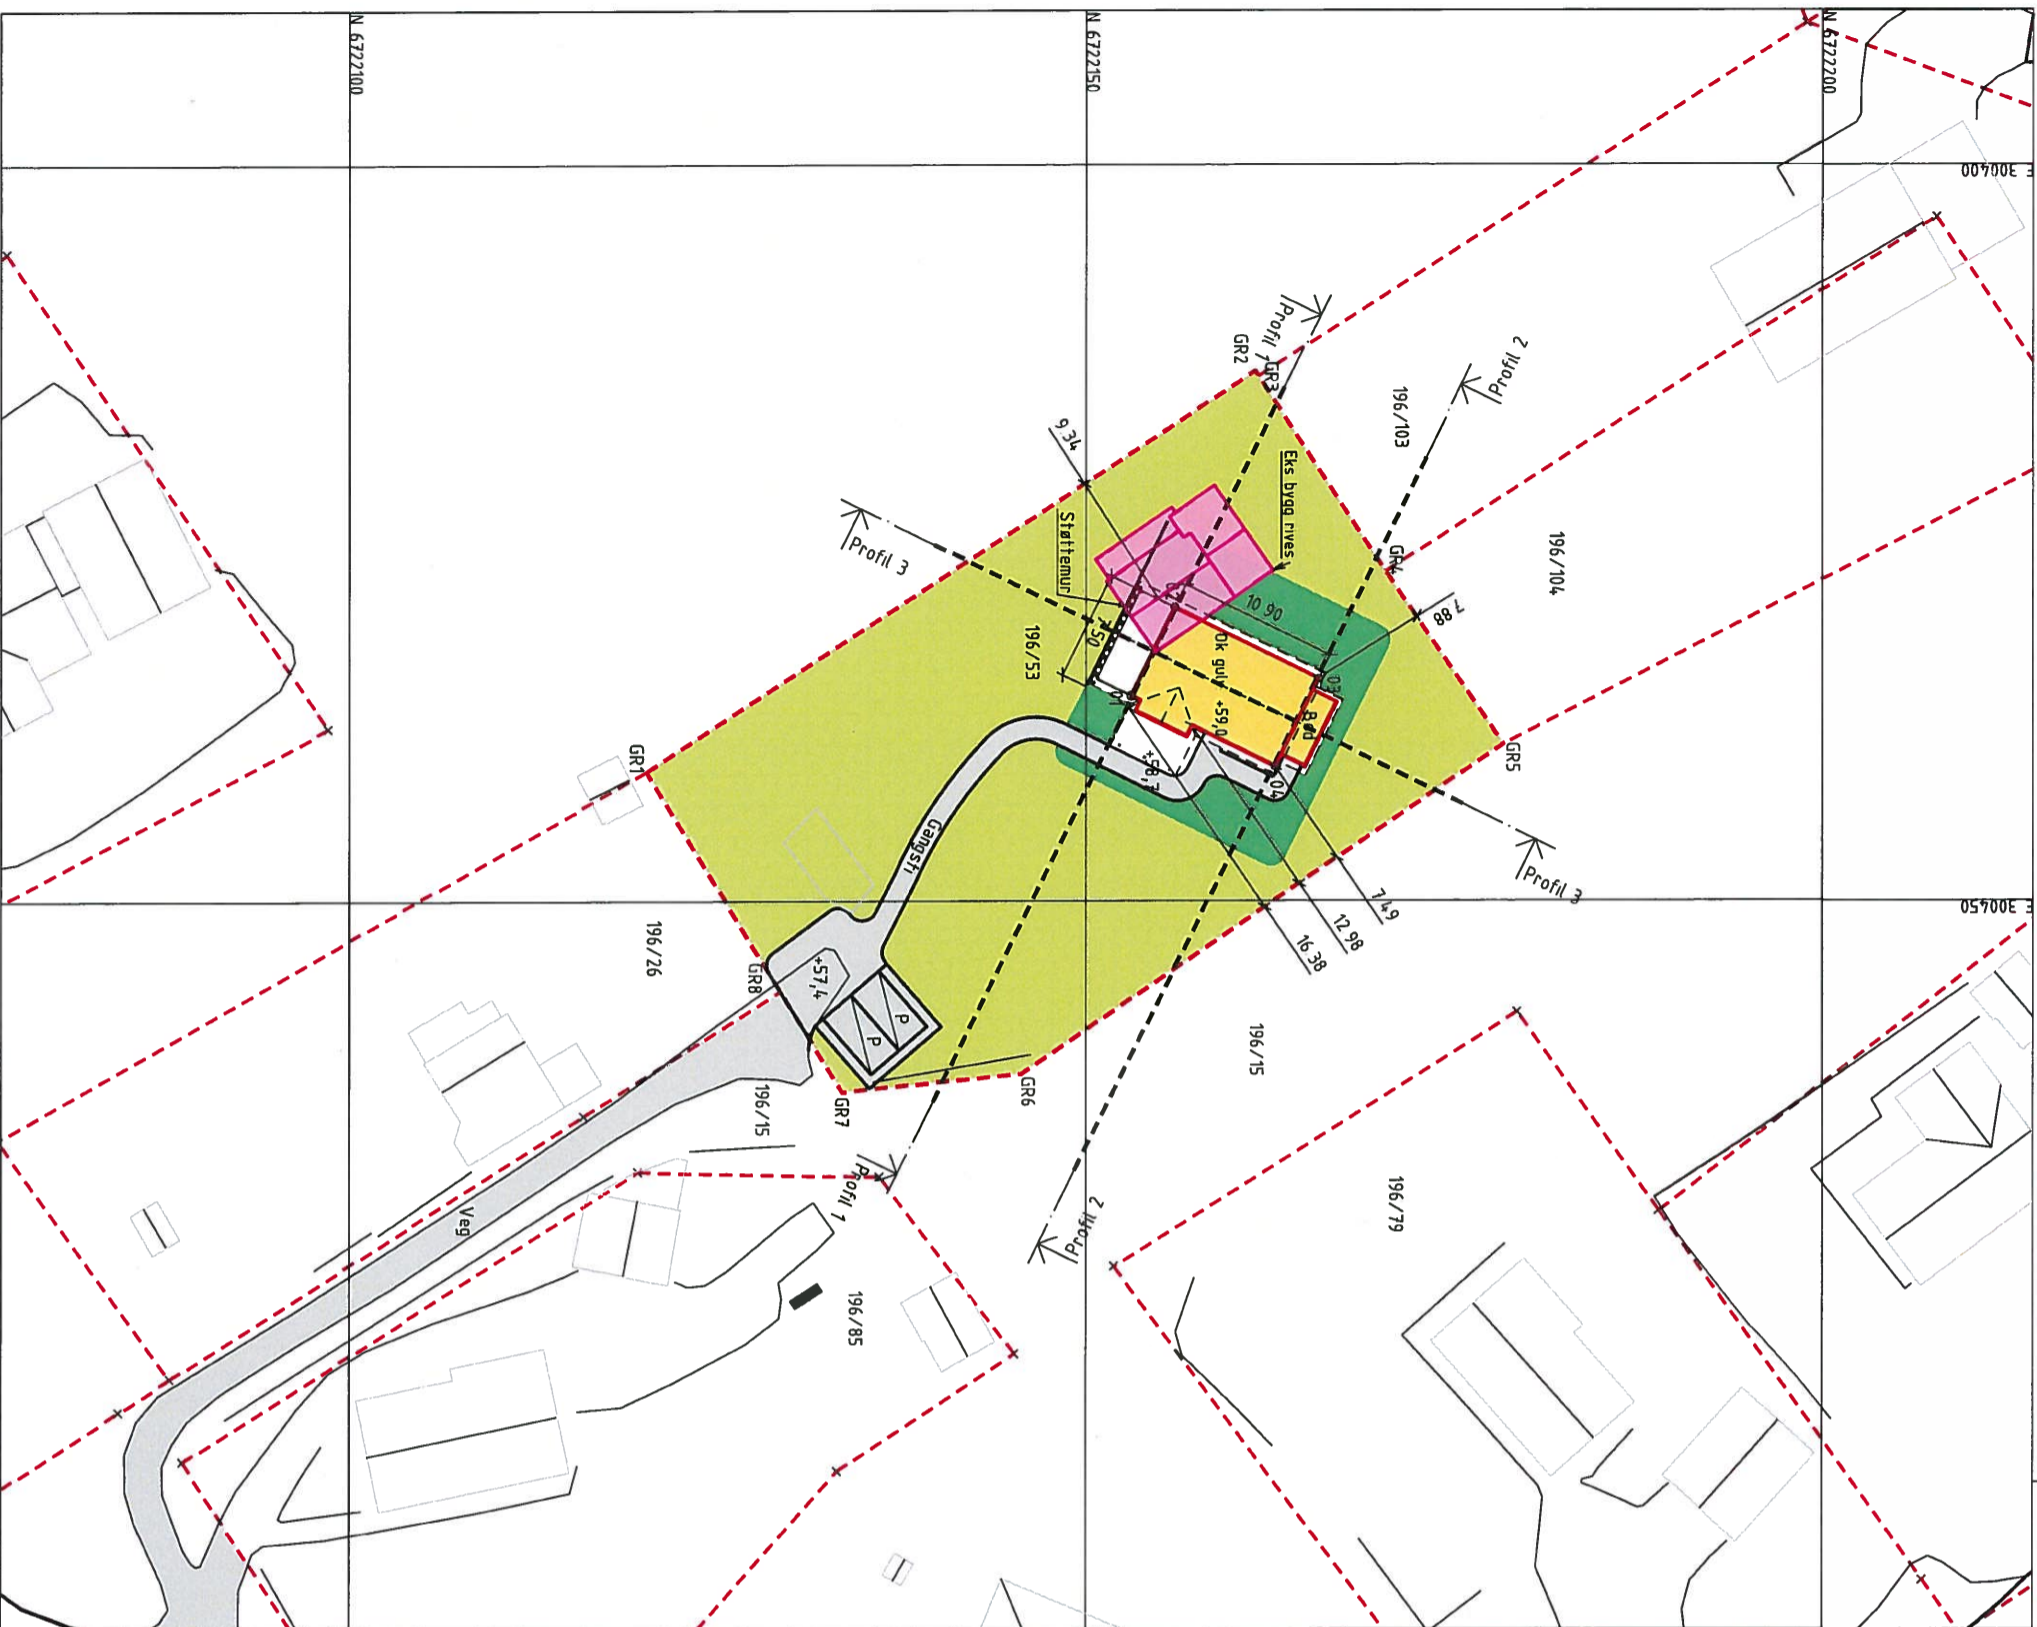

### TEGNFORKLARING

- BEBYGGELSE & ANLEGG**
- Takflate nybygg
  - Terrasse/balkong nybygg
  - Takflate eksisterende bebyggelse
  - Takutsstikk/Møneretning
  - Takflate rvingsobjekt
- SAMFERDSEL OG INFRASTRUKTUR**
- Adkomst/veg
  - Parkering
  - Gangarealer/Trapp/Mur



- FRI- OG GRØNT AREALER**
- Opholdsareal
  - Fri- og grøntareal
- LINJESYMBOLER**
- Byggegrense
  - Eiendoms grense
  - Mur/Skiæring/Fylling
  - Avstander/Måsetting

### AREALER/UTNYTTING

Areal tomt G196 B53 1510,2 m<sup>2</sup>

Friareal 1096,0 m<sup>2</sup>  
 Opphold 164,9 m<sup>2</sup>  
 Veg/parkering 135,2 m<sup>2</sup>  
 BYA 114,1 m<sup>2</sup>

### REFERANSEPUNKTER

Løpnummer	N-koordinat	E-koordinat
01	6722153 056	300436 056
02	6722156 018	300430 046
03	6722165 795	300434 866
04	6722162 832	300440 875

### REVISJONER

Bakgrunnskart sosi fil mottatt 20.05.2014.

Rengjør	Dato	Endringer	Utvalgt	Sjeftegn

ERIK BAUGE

SITUASJONSPLAN MED PROFILER

LINDÅS KOMMUNE, GNR 196/BNR 53

**ANKO**  
ANSVAR OG KOMPETENSE

Fløsegangerv. 50C - 5059 Bergen  
 Tlf: 5538 7870 Fax: 5538 7871  
 bergens.anko.no - www.anko.no

Dato: 12.06.2014  
 Utarbeidet av: AKM  
 Sjeftegn nr.: RV  
 Skala: 1:500, A3  
 Prosjektnummer: 2014.139  
 Tegningsnummer: 001  
 Rengjør: D 31.08.17

### SITUASJONSPLAN