

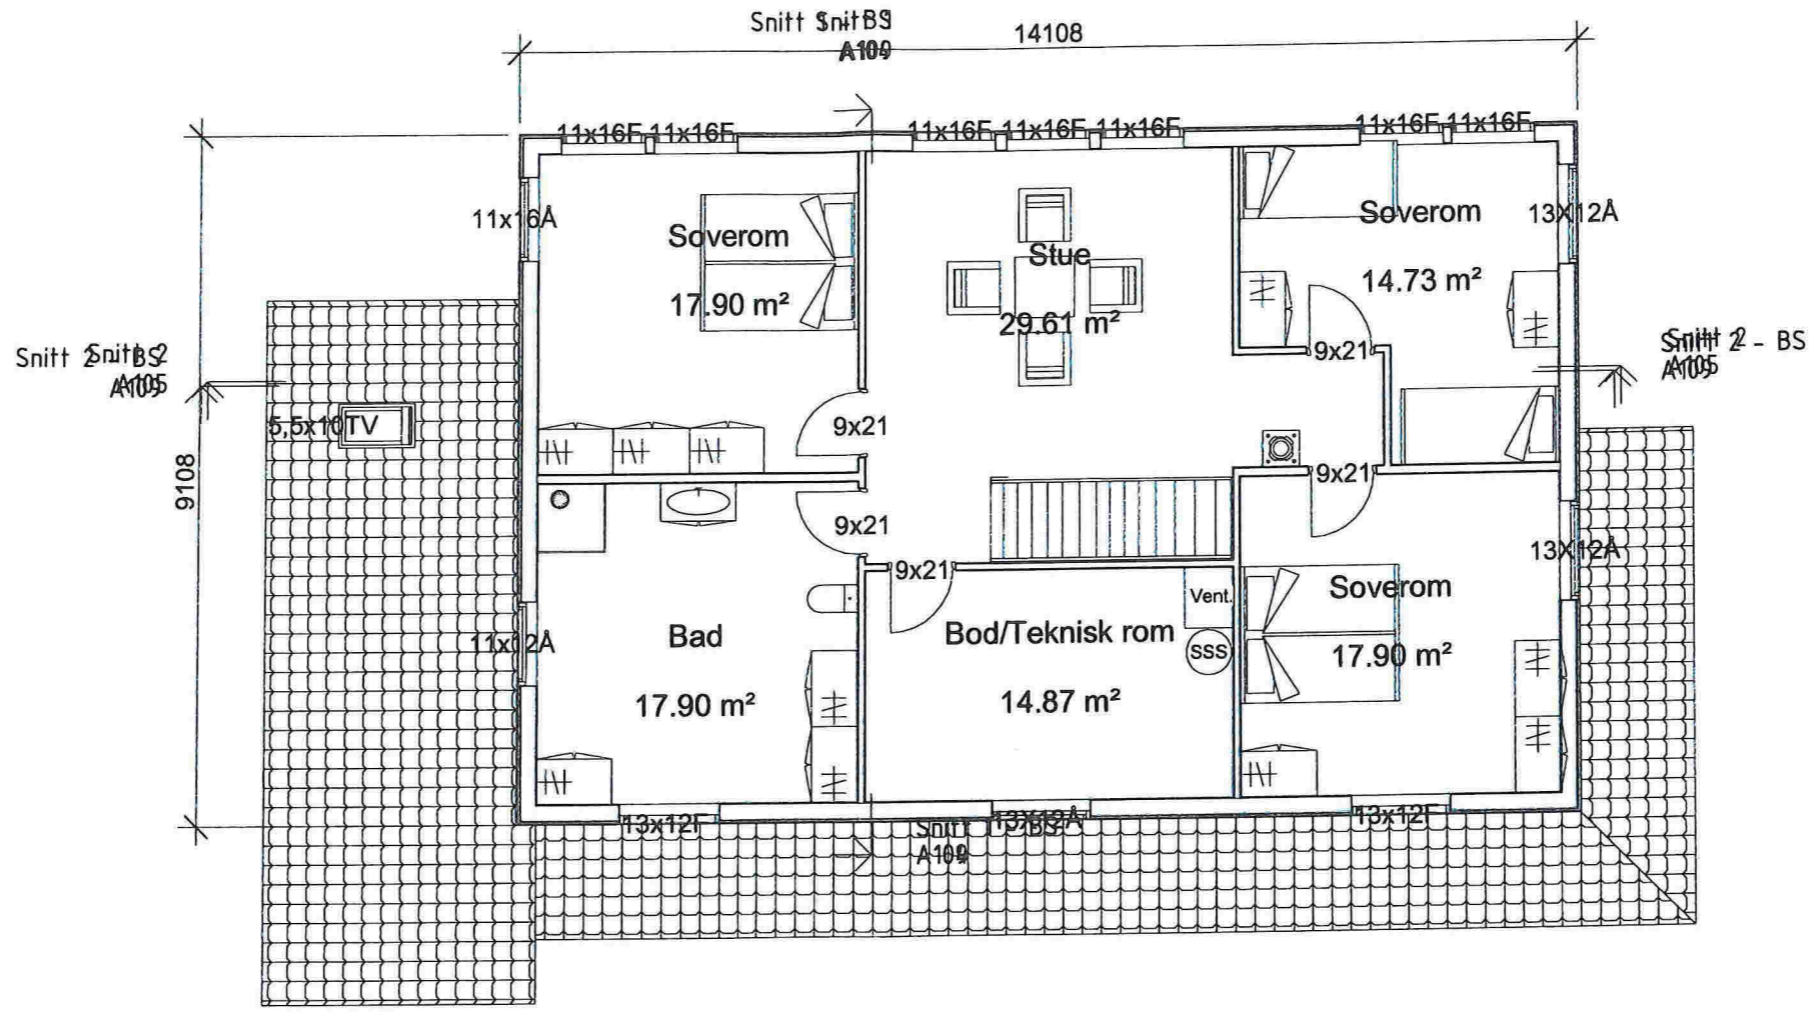


C:\Users\Jogeir Romarheim\Documents\10 BYGGMESTER BJARTE MONSTAD\ERLING OG MARIA\BYGGESAKSTEGNINGER-2014\0630\ERLING OG MARIA - Enebolig\_to etasjer\_byggesakstegninger\_2014\0630.rvt  
 11.07.2014 14:09:43

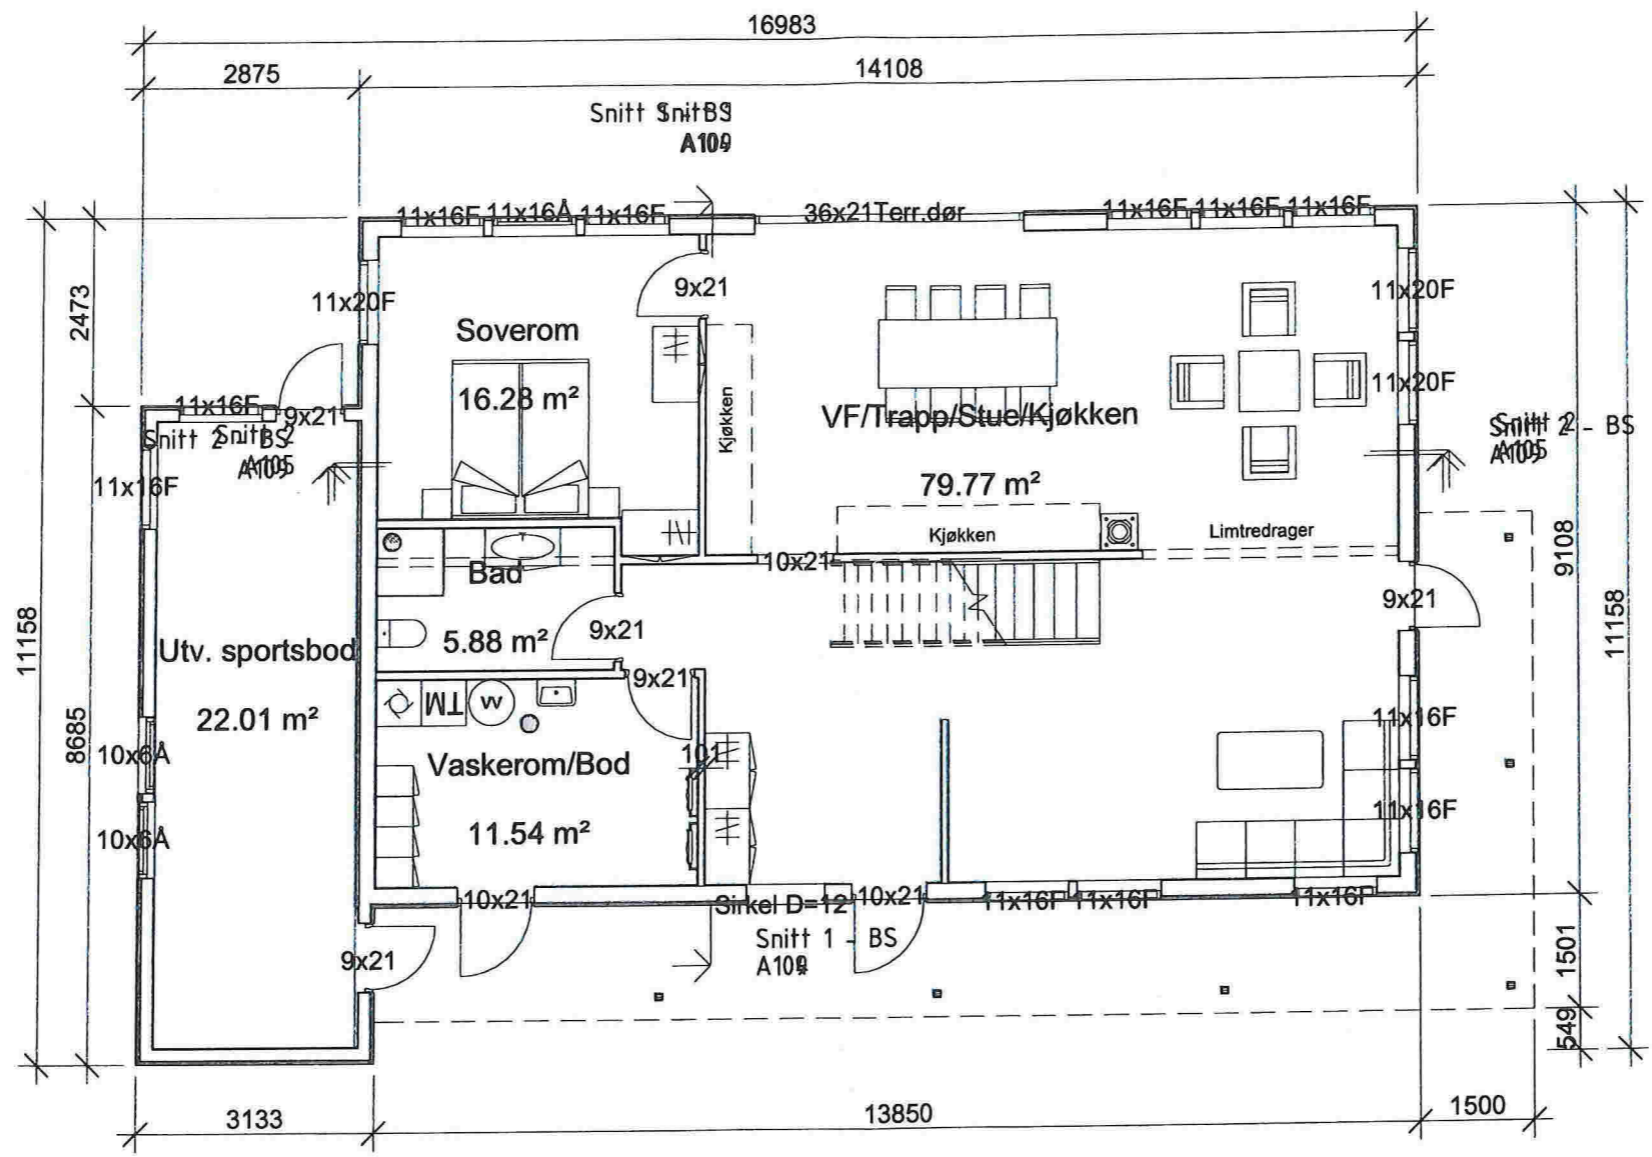

**Plan 01 - Byggesakstegninger**  
1 : 100

		 ADDNODE GROUP Forskningsparken Hus 5    Gaustadalléen 21    0349 Oslo TLF: 22 02 07 00    FAX: 22 02 07 01    WWW.CAD-Q.NO		Oppdragsgiver: <b>Maria og Erling Rosnes</b>		Prosjekt <b>Enebolig Vollom</b>		
		Tegningsnavn <b>Plan 1.etg Byggesakstegninger</b>		Dato: 04.07.2014	Tegnet av: JR	Kontrollert av: BM	Rev. dato:	
		Tegningsstatus <b>Søknadstegninger</b>		Prosjektnr.: 2014.2		Målestokk: 1:100	Tegningsnr.: A106	Rev.:
Rev	Dato	Tekst		Tegn.	Kontr.			



Plan 02 - Byggesakstegninger  
1 : 100

C:\Users\Jogeir Romarheim\Documents\10 BYGGMESTER BJARTE MONSTADVERLING OG MARIA\BYGGESAKSTEGNINGER-2014\0630\Erling og Maria - Enebolig\_to etasjer\_byggesakstegninger\_2014\0630.rvt

11.07.2014 14:09:44

Rev	Dato	Tekst	Tegn.	Kontr.

**CAD-Q**  
 ADDNODE GROUP  
 Forskningsparken Hus 5 Gaustadalléen 21 0349 Oslo  
 TLF: 22 02 07 00 FAX: 22 02 07 01 WWW.CAD-Q.NO


Tegningsstatus: **Søknadstegninger**  
 Prosjektnr.: 2014.2

Oppdragsgiver: **Maria og Erling Rosnes**  
 Tegningsnavn: **Plan 2.etg Byggesakstegninger**

Prosjekt: **Enebolig Vollom**

Dato: 04.07.14.	Tegnet av: JR	Kontrollert av: BM	Rev. dato:
Målestokk: 1:100	Tegningsnr.: A107	Rev.:	


E-3

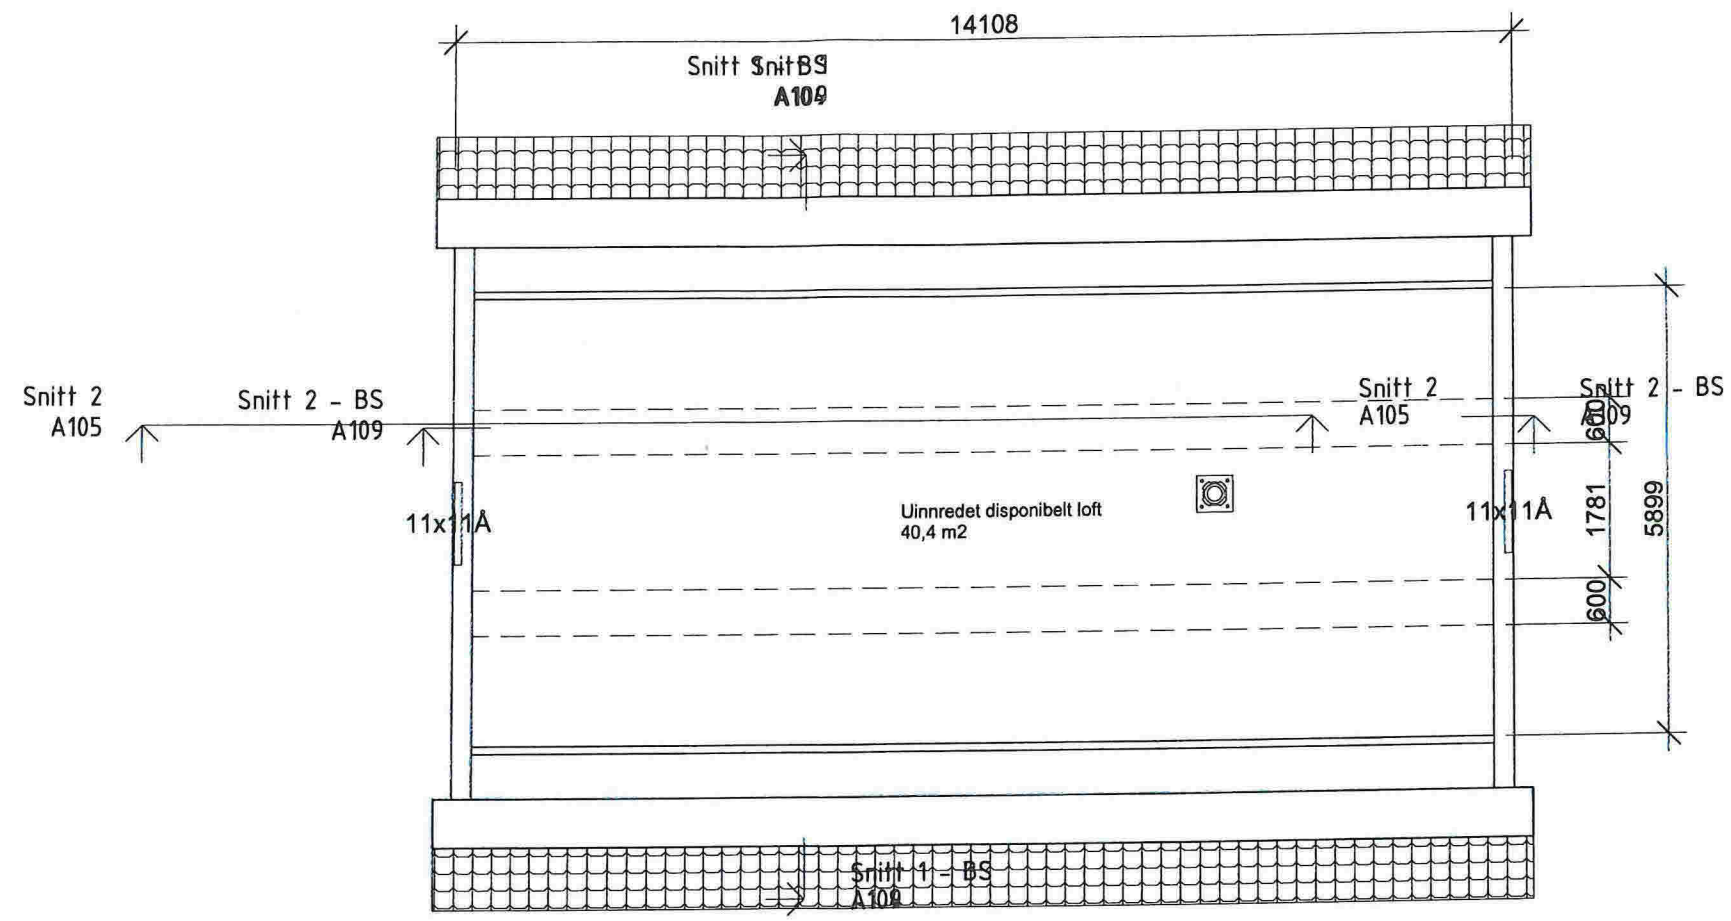

Plan 03 - Byggesakstegninger  
1 : 100

C:\Users\Jogeir.Romarheim\Documents\10 BYGGMESTER BJARTE MONSTADVERLING OG MARIA\BYGGESAKSTEGNINGER-20140630\Erling og Maria - Enebolig\_to etasjer\_byggesakstegninger\_20140630.rvt


11.07.2014 14:09:45

Rev	Dato	Tekst	Tegn.	Kontr.	 <b>ADDNODE GROUP</b> Forskningsparken Hus 5    Gaustadalléen 21    0349 Oslo TLF: 22 02 07 00    FAX: 22 02 07 01    WWW.CAD-Q.NO	Oppdragsgiver:	Prosjekt			
						Maria og Erling Rosnes	Enebolig Vollom			
						Tegningsnavn:	Dato:	Tegnet av:	Kontrollert av:	Rev. dato:
						Plan 3.etg Byggesakstegninger	04.07.14	JR	BM	
						Tegningsstatus:	Målestokk:	Tegningsnr.:	Rev.:	
						Søknadstegninger	1:100	A108		
						Prosjektnr.:				
						2014.2				




C:\Users\Jogeir Romarheim\Documents\10 BYGGEMESTER BJARTE MONSTADLERLING OG MARIA\BYGGESAKSTEGNINGER-2014\0630\Erling og Maria - Enebolig\_to etasjer\_byggesakstegninger\_2014\0630.rvt

11.07.2014 14:09:45

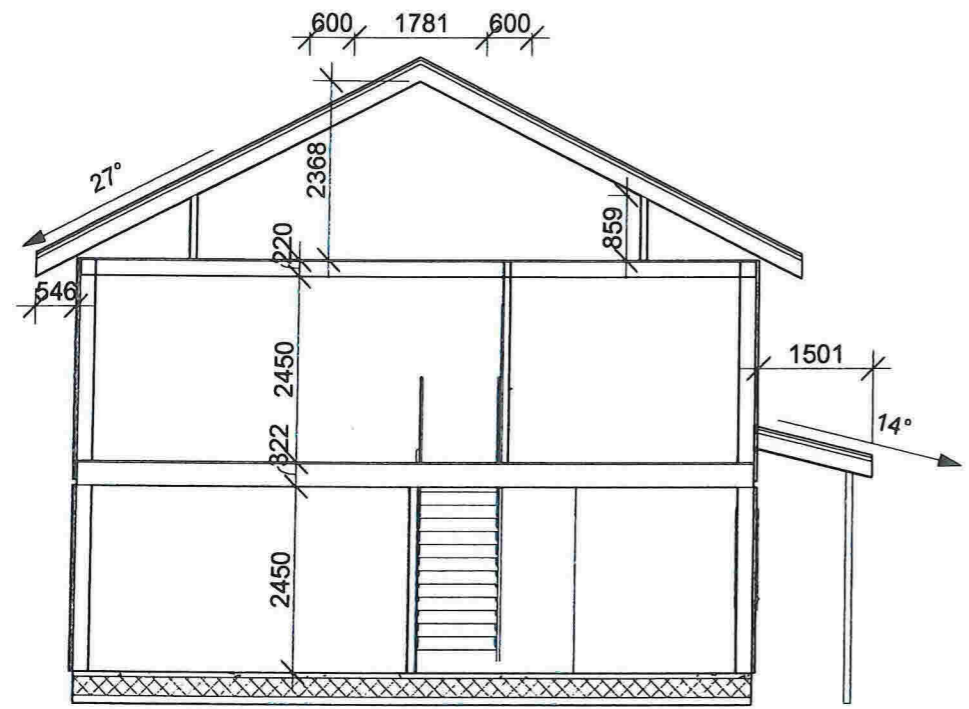


**Snitt 1 - BS**  
1 : 100

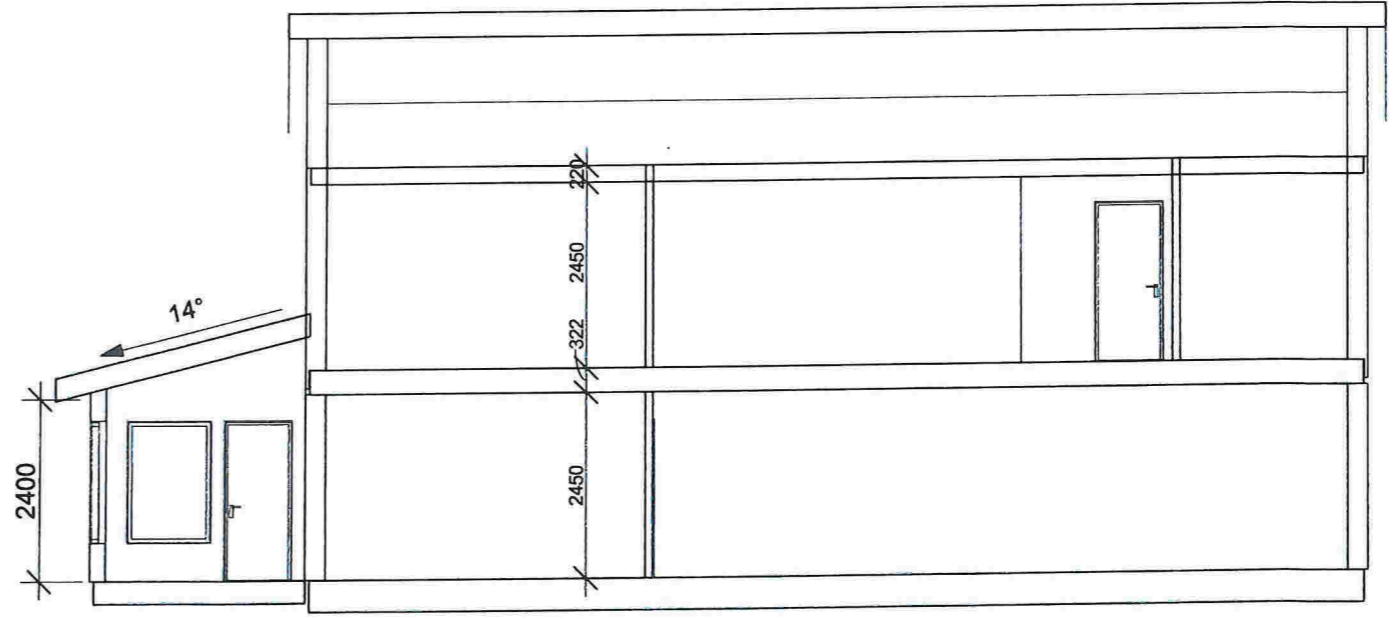

**Snitt 2 - BS**  
1 : 100


		<b>CAD-Q</b>		Oppdragsgiver: <b>Maria og Erling Rosnes</b>		Prosjekt <b>Enebolig Vollom</b>				
		ADDNODE GROUP Forskningsparken Hus 5    Gaustadalléen 21    0349 Oslo TLF: 22 02 07 00    FAX: 22 02 07 01    WWW.CAD-Q.NO		Tegningsnavn <b>Snitt - Byggesakstegninger</b>		Dato: <b>04.07.14</b>	Tegnet av: <b>JR</b>	Kontrollert av: <b>BM</b>	Rev. dato:	
		Tegningsstatus <b>Søknadstegninger</b>		Prosjektnr.: <b>2014.2</b>		Målestokk: <b>1:100</b>	Tegningsnr.: <b>A109</b>		Rev.:	
Rev	Dato	Tekst		Tegn.	Kontr.					

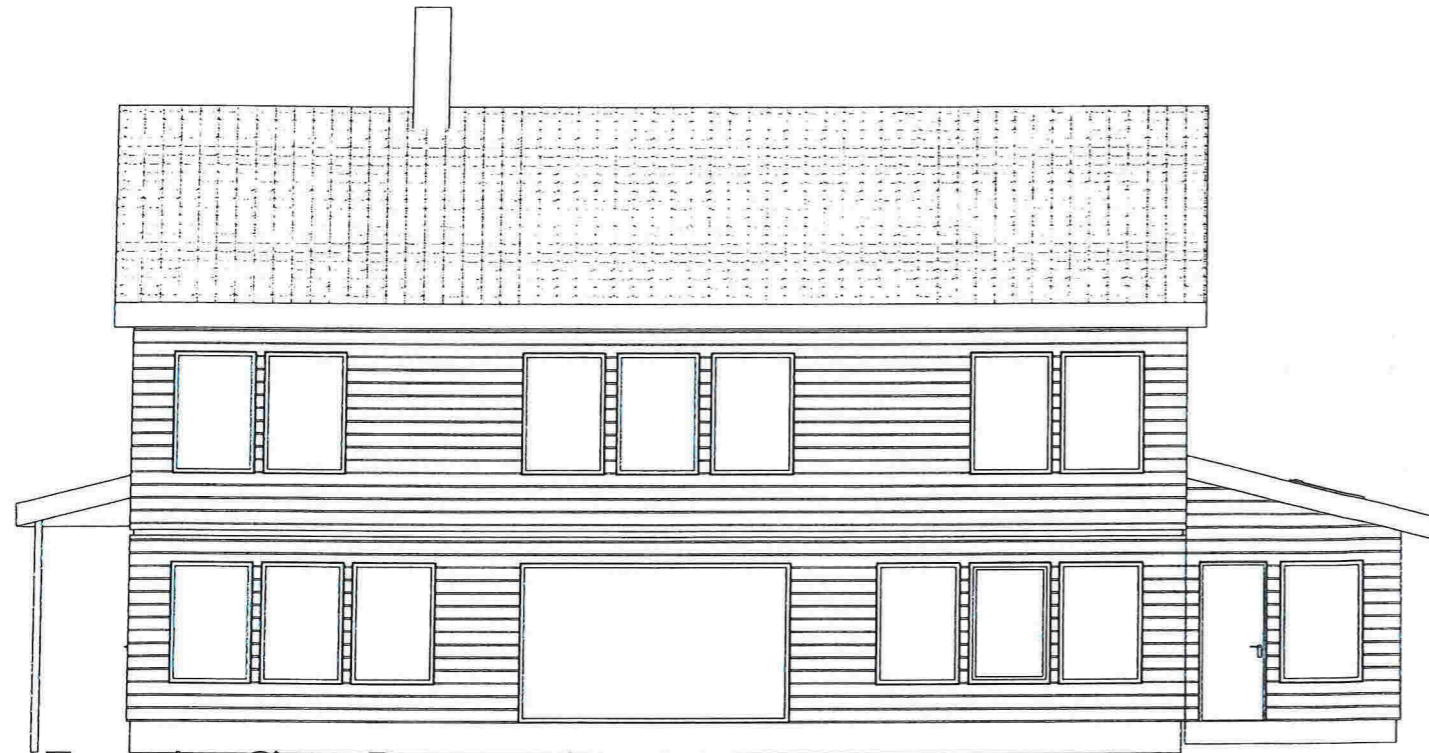

Fasade Øst - Byggesak  
1 : 100



Fasade Nord - Byggesak  
1 : 100

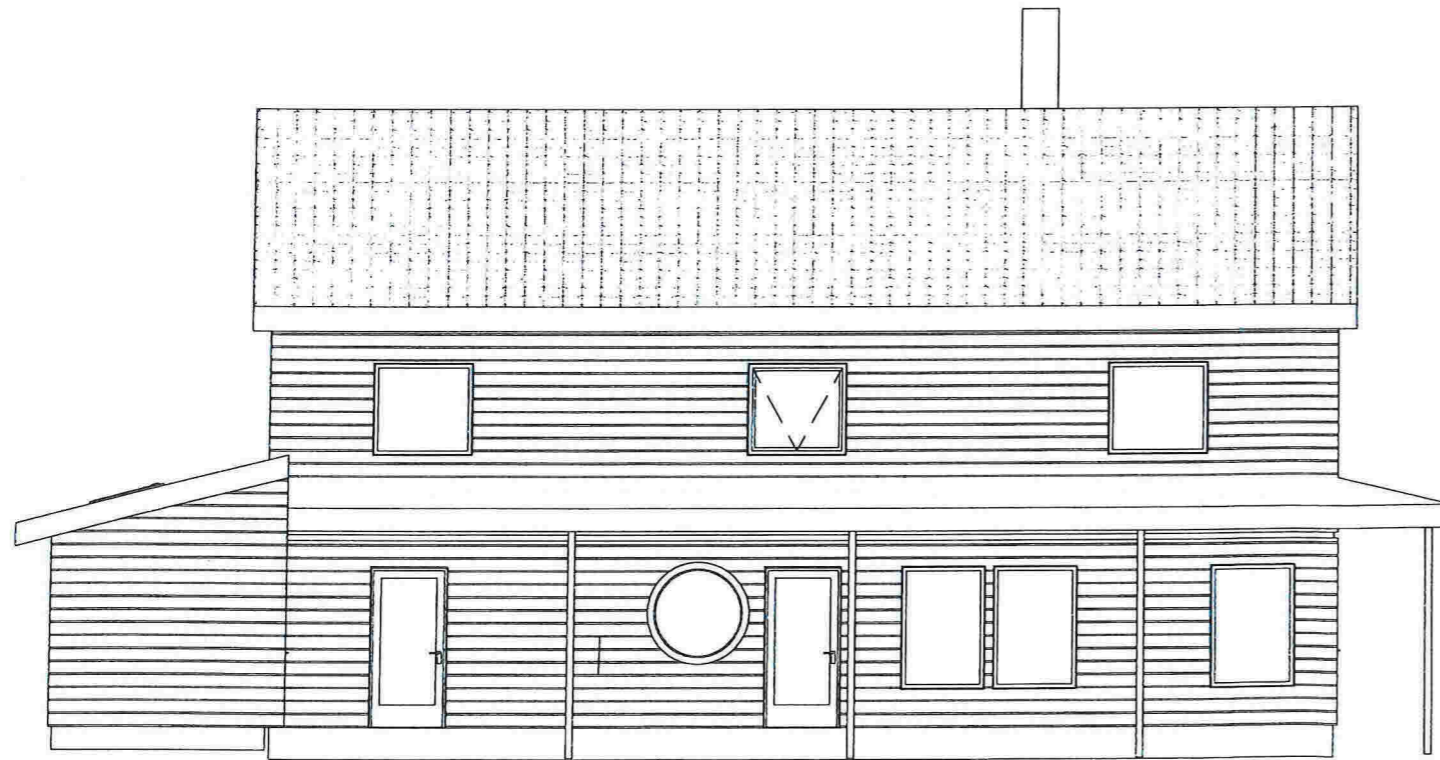

Fasade Vest - Byggesak  
1 : 100



Fasade Sør - Byggesak  
1 : 100

C:\Users\Jogeir Romarheim\Documents\10 BYGGEMESTER BJARTE MONSTADVERLING OG MARIA\BYGGESAKSTEGNINGER-2014-0630\Erling og Maria - Enebolig\_to etasjer\_byggesakstegninger\_2014-0630.rvt

11.07.2014 14:09:47

**CAD-Q**

ADDNODE GROUP

Forskningsparken Hus 5    Gaustadaléen 21    0349 Oslo  
TLF: 22 02 07 00    FAX: 22 02 07 01    WWW.CAD-Q.NO

Tegningsstatus

Søknadstegninger

Prosjektnr.:

2014.2

Oppdragsgiver:

Maria og Erling Rosnes

Tegningsnavn

Fasader - Byggesakstegninger

Prosjekt

Enebolig Vollom

Dato:

04.07.2014

Tegnet av:

JR

Kontrollert av:

BM

Rev. dato:

Målestokk:

1:100

Tegningsnr.:

A112

Rev.:

Rev	Dato	Tekst	Tegn.	Kontr.




HOH.06

Eneboligtomt - Gnr/Bnr: 155/10 Lindås Kommune

Tiltakshavere: Maria Rosnes - Erling Rosnes

Dato 11.07.2014	Konstr./tegnet	Godkjent	Målestokk 1:250, 1:200	Erstatning for:	Erstattet av:
Terrengsnitt 1				203	
Henvisning:		Beregning:			

104  
102  
100  
98  
96  
94  
92  
90  
88  
86  
84  
82  
80  
78  
76  
74  
72  
70  
68  
66  
64  
62  
60

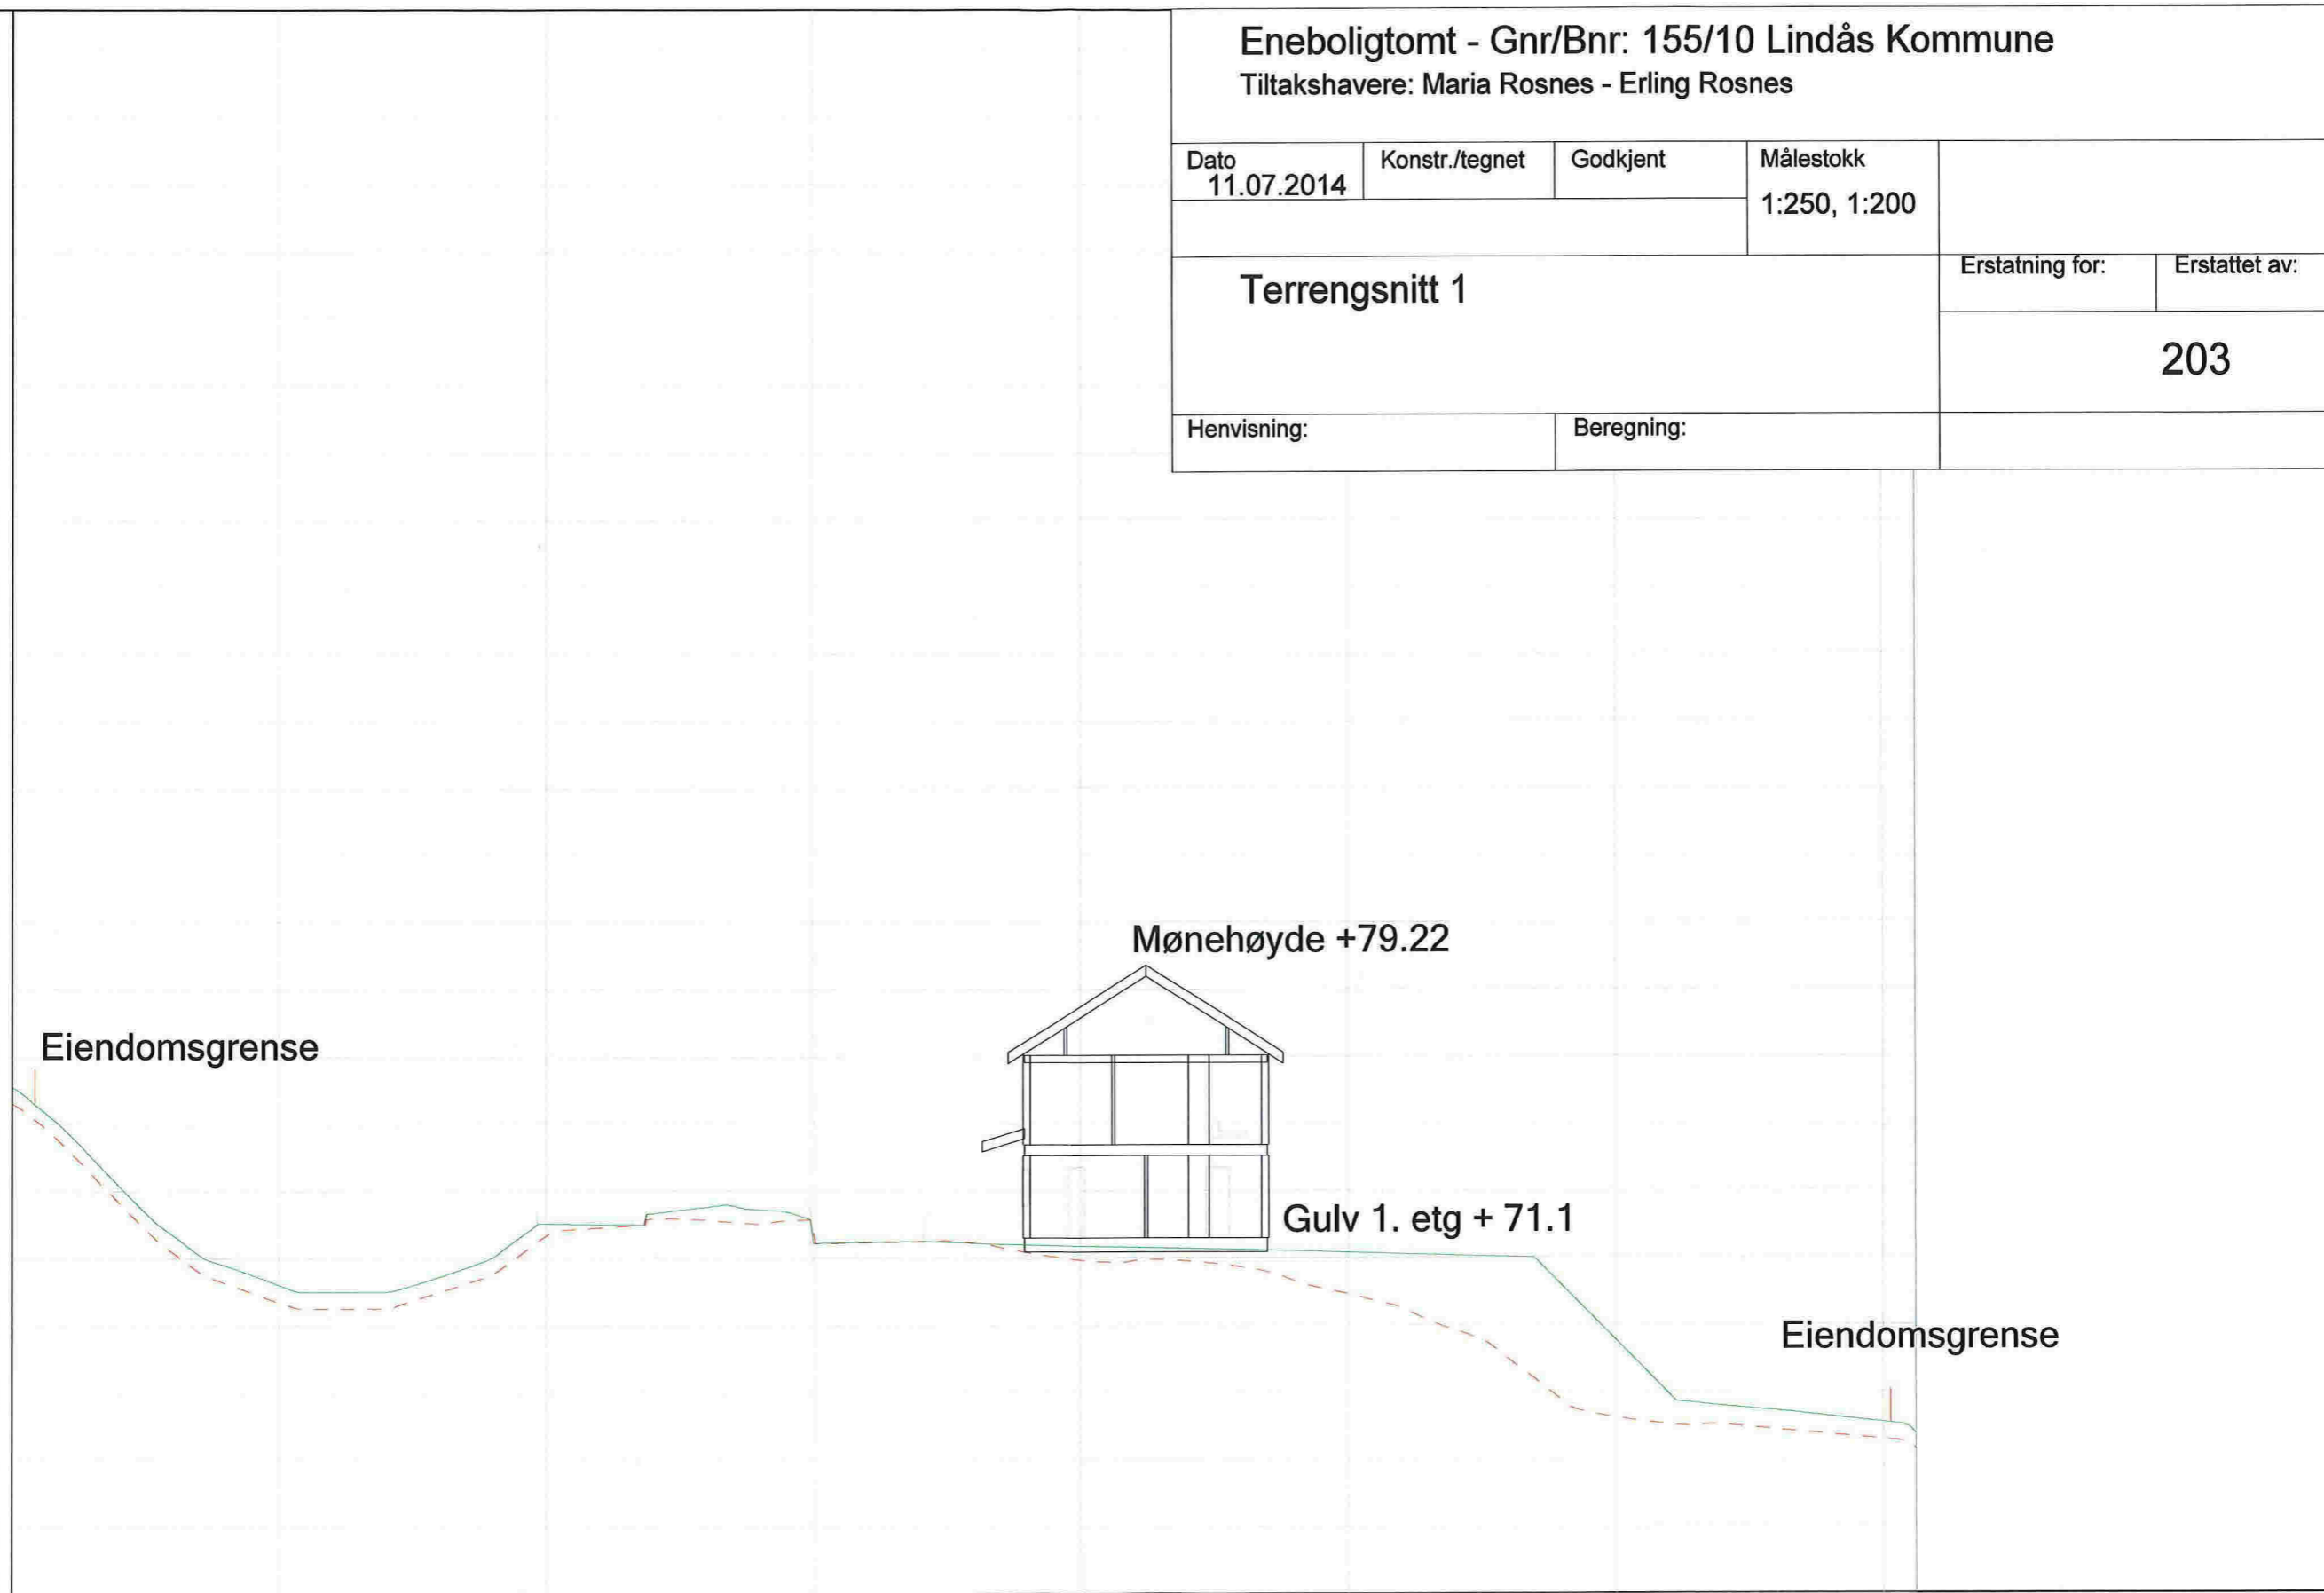

PROFIL NR.	0.00
TERRENG H.	75.10      69.21      71.03      70.48      70.35      70.16      67.55      65.09      64.74

Eneboligtomt - Gnr/Bnr: 155/10 Lindås Kommune  
Tiltakshavere: Maria Rosnes - Erling Rosnes


Dato 11.07.2014	Konstr./tegnert	Godkjent	Målestokk 1:400, 1:200	Erstatning for:	Erstattet av:
Terrengsnitt 5				204	
Henvising:		Beregning:			

HOH.06

104  
102  
100  
98  
96  
94  
92  
90  
88  
86  
84  
82  
80  
78  
76  
74  
72  
70  
68  
66  
64  
62  
60

Eiendomsgrense

Mønehøyde +79.22

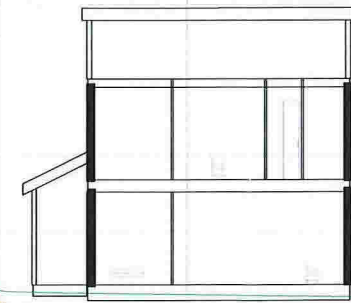

Gulv 1.etg + 71.1

Eiendomsgrense

0 10 20 30 40 50 60 70 80 90 100 110 120


PROFIL NR.	0.00													
TERRENG H.	78.14	77.35	74.62	72.01	70.49	70.44	70.33	70.26	70.10	67.19	65.89	63.98	65.42	65.83

HOH.

Eneboligtomt - Gnr/Bnr: 155/10 Lindås Kommune  
Tiltakshavere: Maria Rosnes - Erling Rosnes

Dato 11.07.2014	Konstr./tegnet	Godkjent	Målestokk 1:200	Erstatning for:	Erstattet av:
Lengdeprofiltegning atkomstvei 002				202	
Henvising:		Beregning:			

100  
90  
80  
70  
60

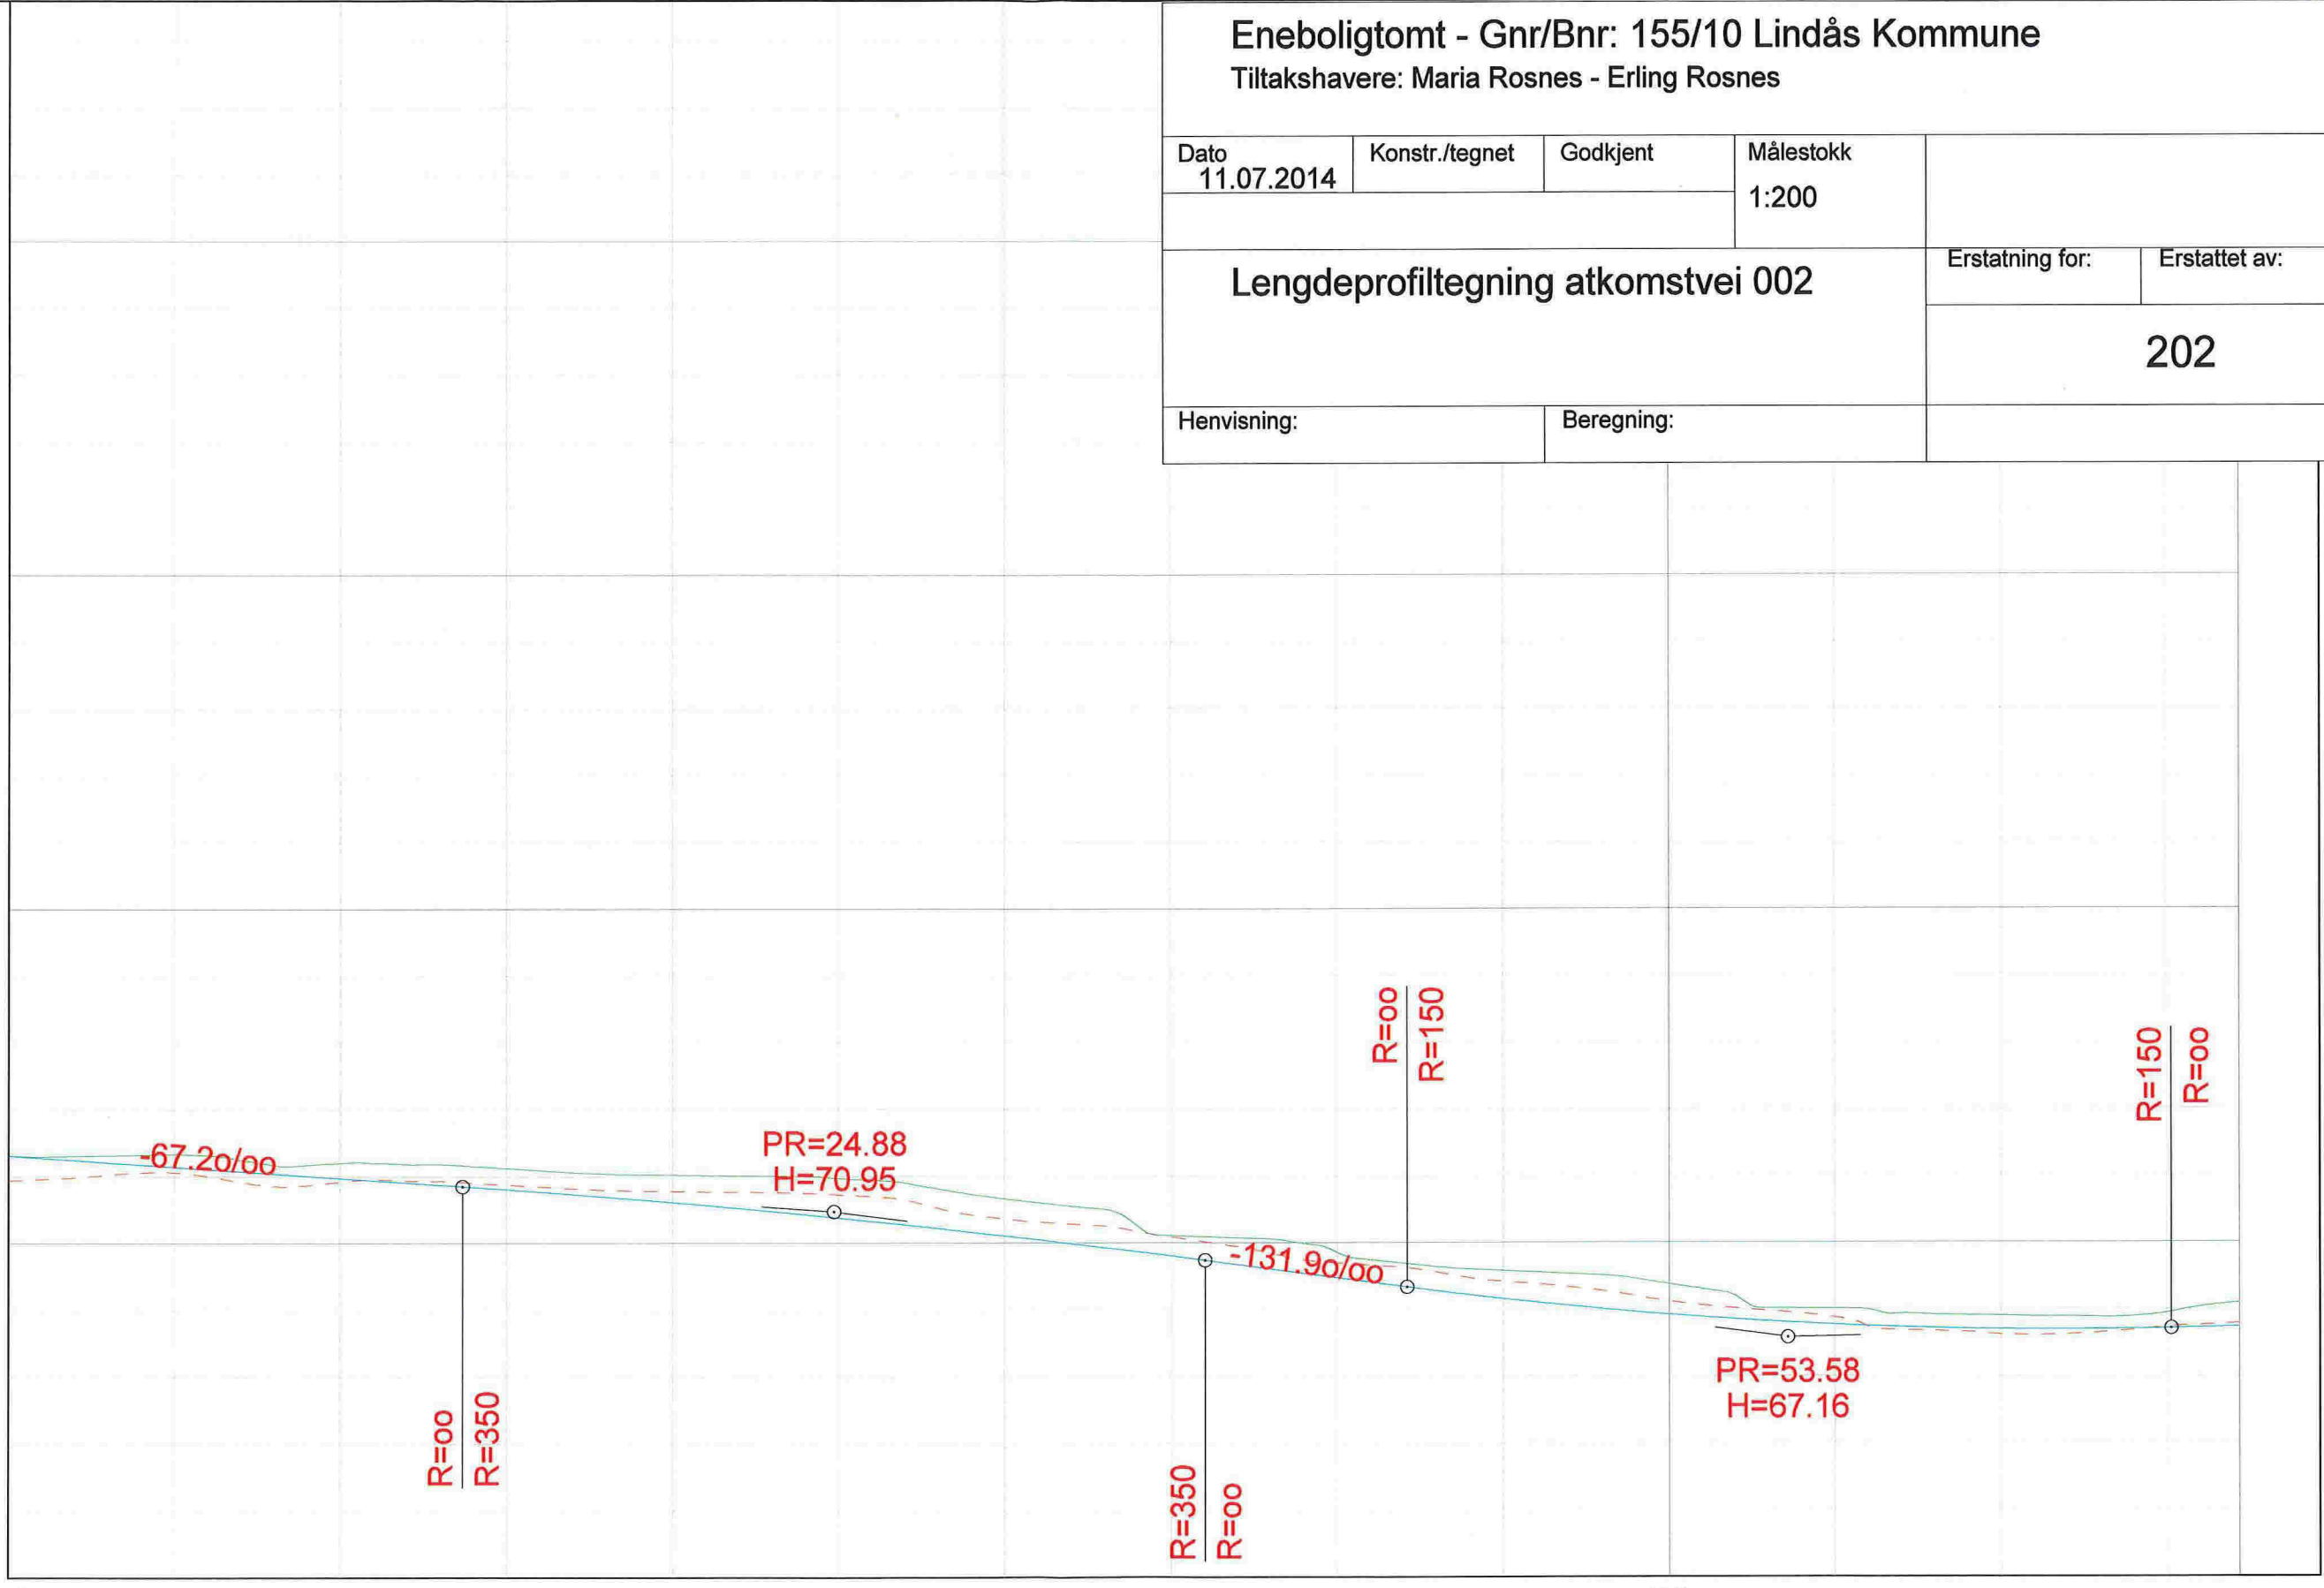

PROFIL NR.	0.00								
TERRENG H.	72.62	72.40	72.04	71.33	69.72	68.76	67.80	68.19	




HOH.

Eneboligtomt - Gnr/Bnr: 155/10 Lindås Kommune  
Tiltakshavere: Maria Rosnes - Erling Rosnes

Dato 11.07.2014	Konstr./tegnet	Godkjent	Målestokk 1:350, 1:200	Erstatning for:	Erstattet av:
Lengdeprofiltegning Atkomstvei 001				201	
Henvisning:		Beregning:		Målestokk 1:500	

100  
90  
80  
70  
60

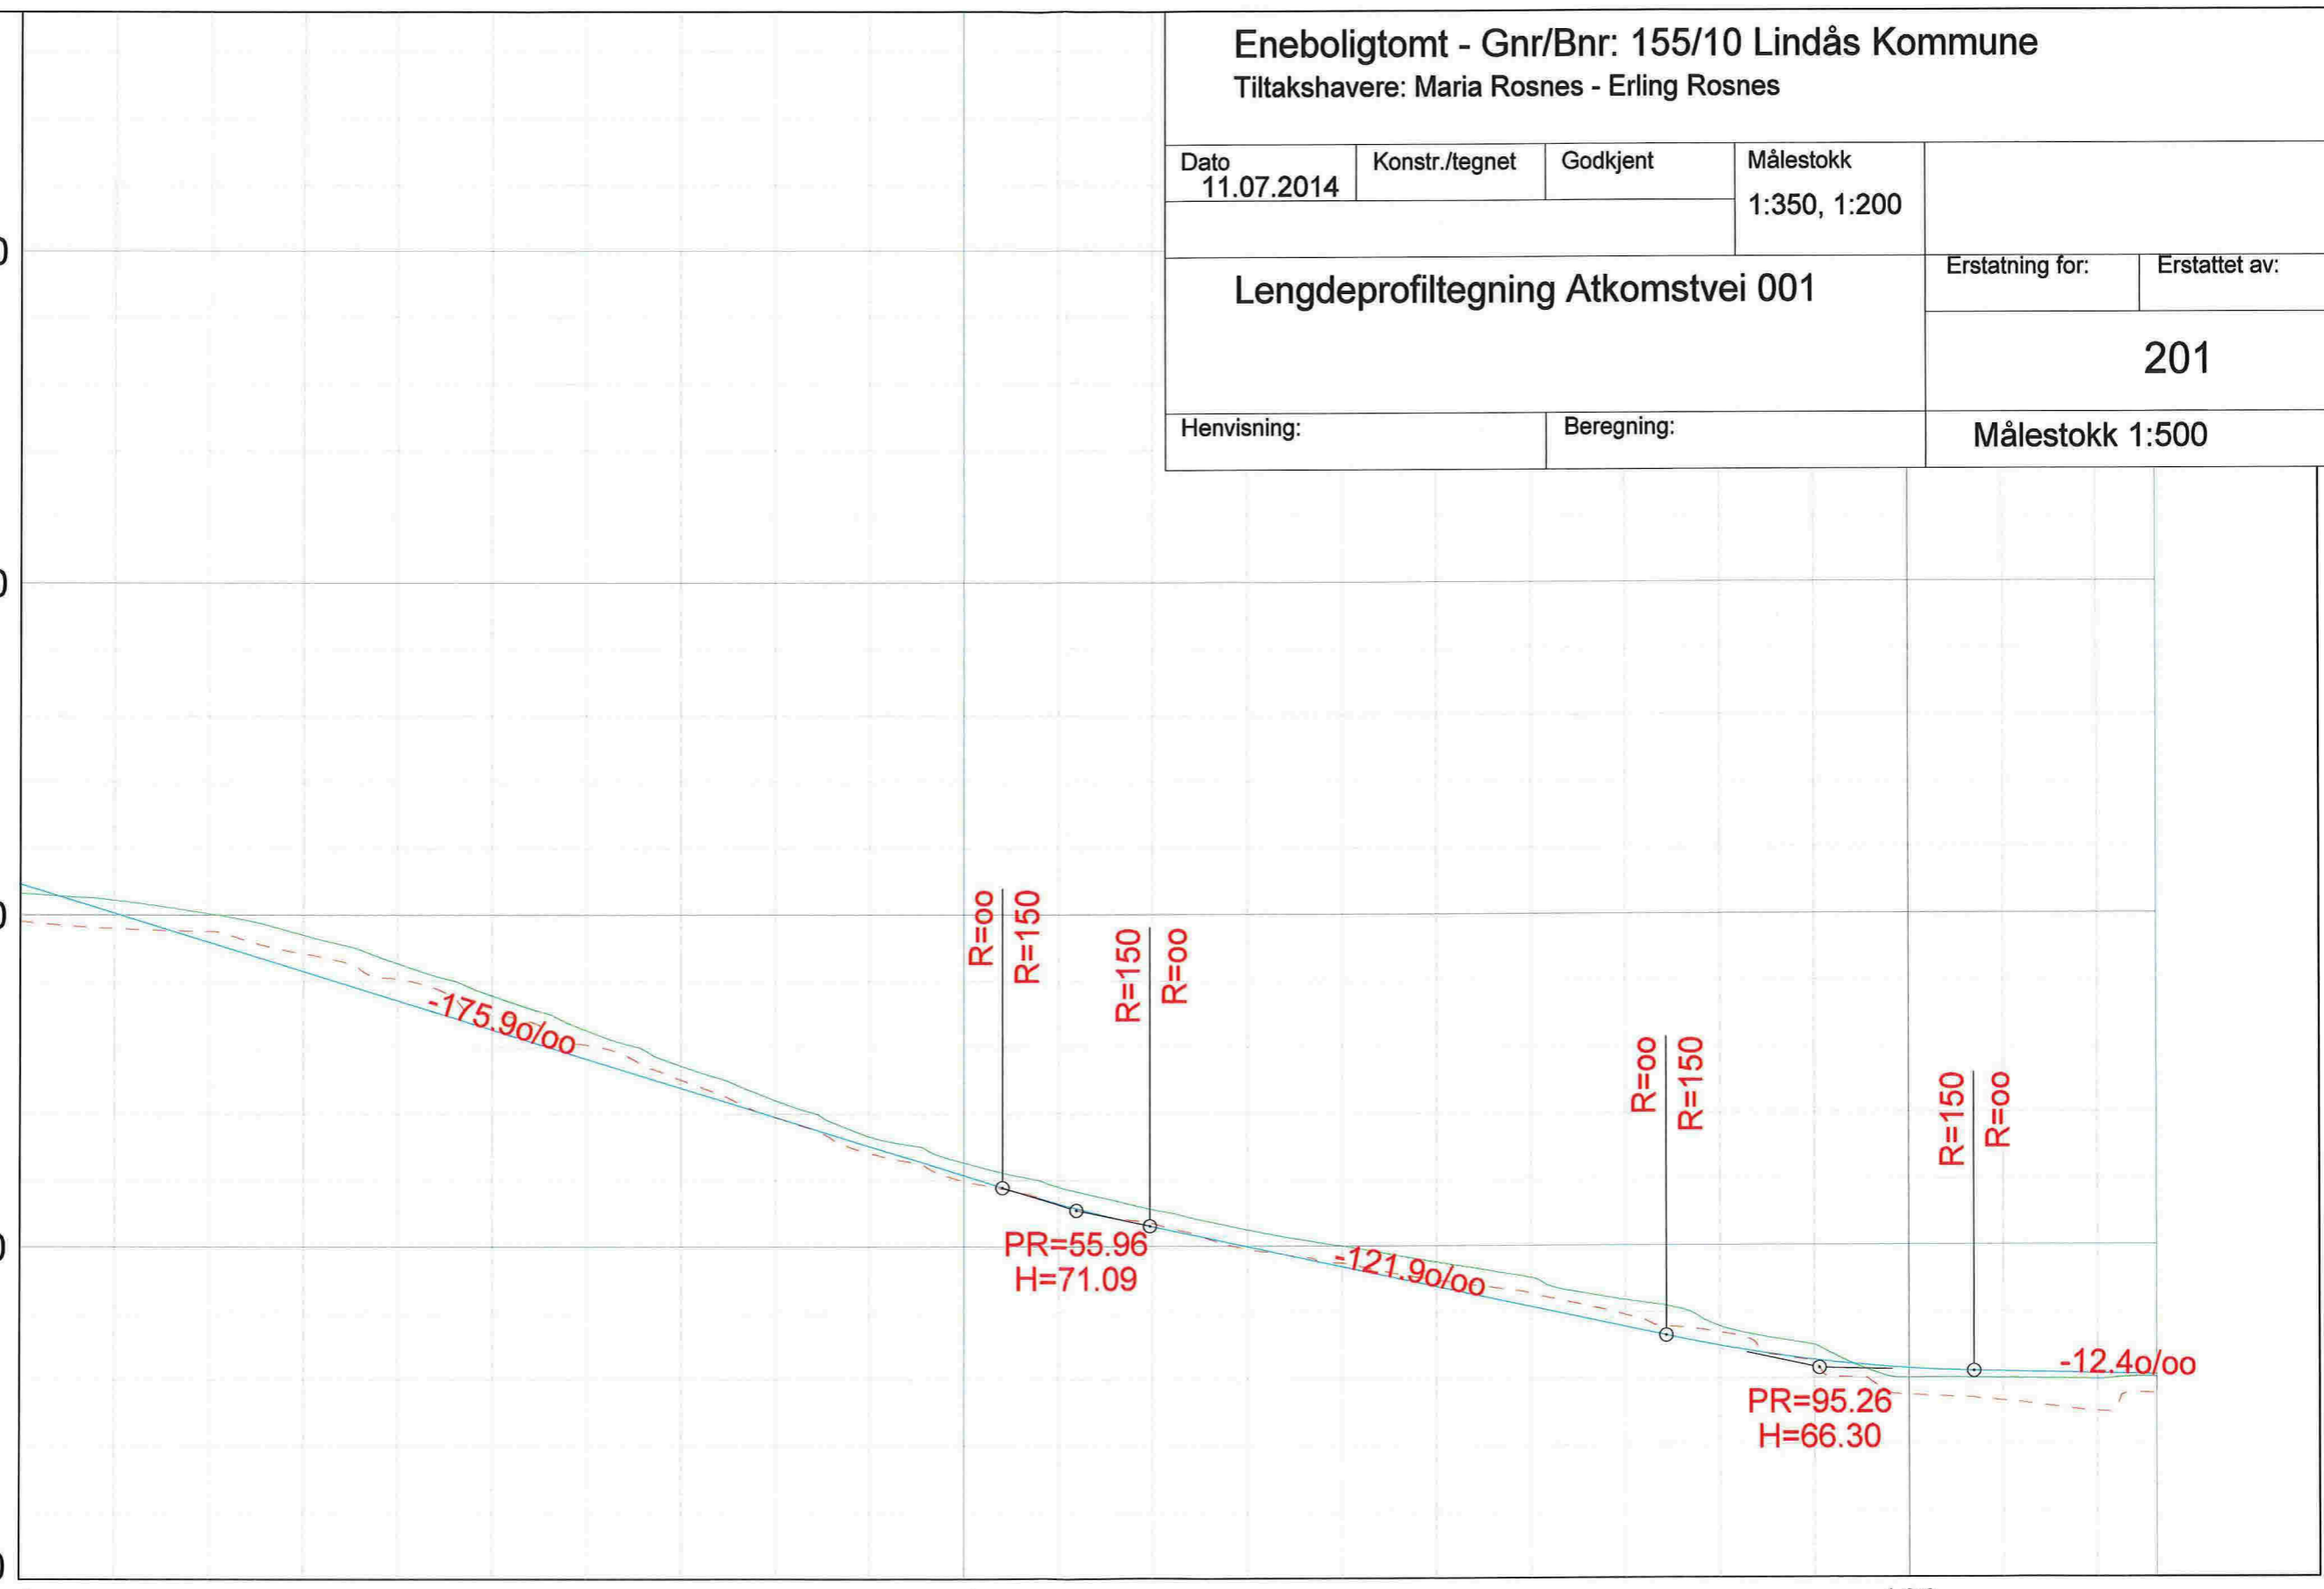

PROFIL NR.	0.00													
TERRENG H.	80.65	80.03	78.54	76.52	74.41	72.53	71.11	70.00	69.04	67.55	66.00	65.95	66.02	