
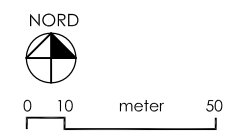


**TEKNFORKLARING**  
Bygninger og anlegg

Bs		Bustader - småhus	G		Grøntstruktur
Bb		Bustader - blokk	Sj		Sjø og vassdrag
L		Leik, opphold	Sb		Flytebryggje
N		Naust			

Samferdsel og teknisk infrastruktur

V		Kjøreveg	- - -	Plangrense
Gv		Gangveg, gangareal	— — —	Formålsgrense
Gv		Anna vegareal		
P		Parkering		

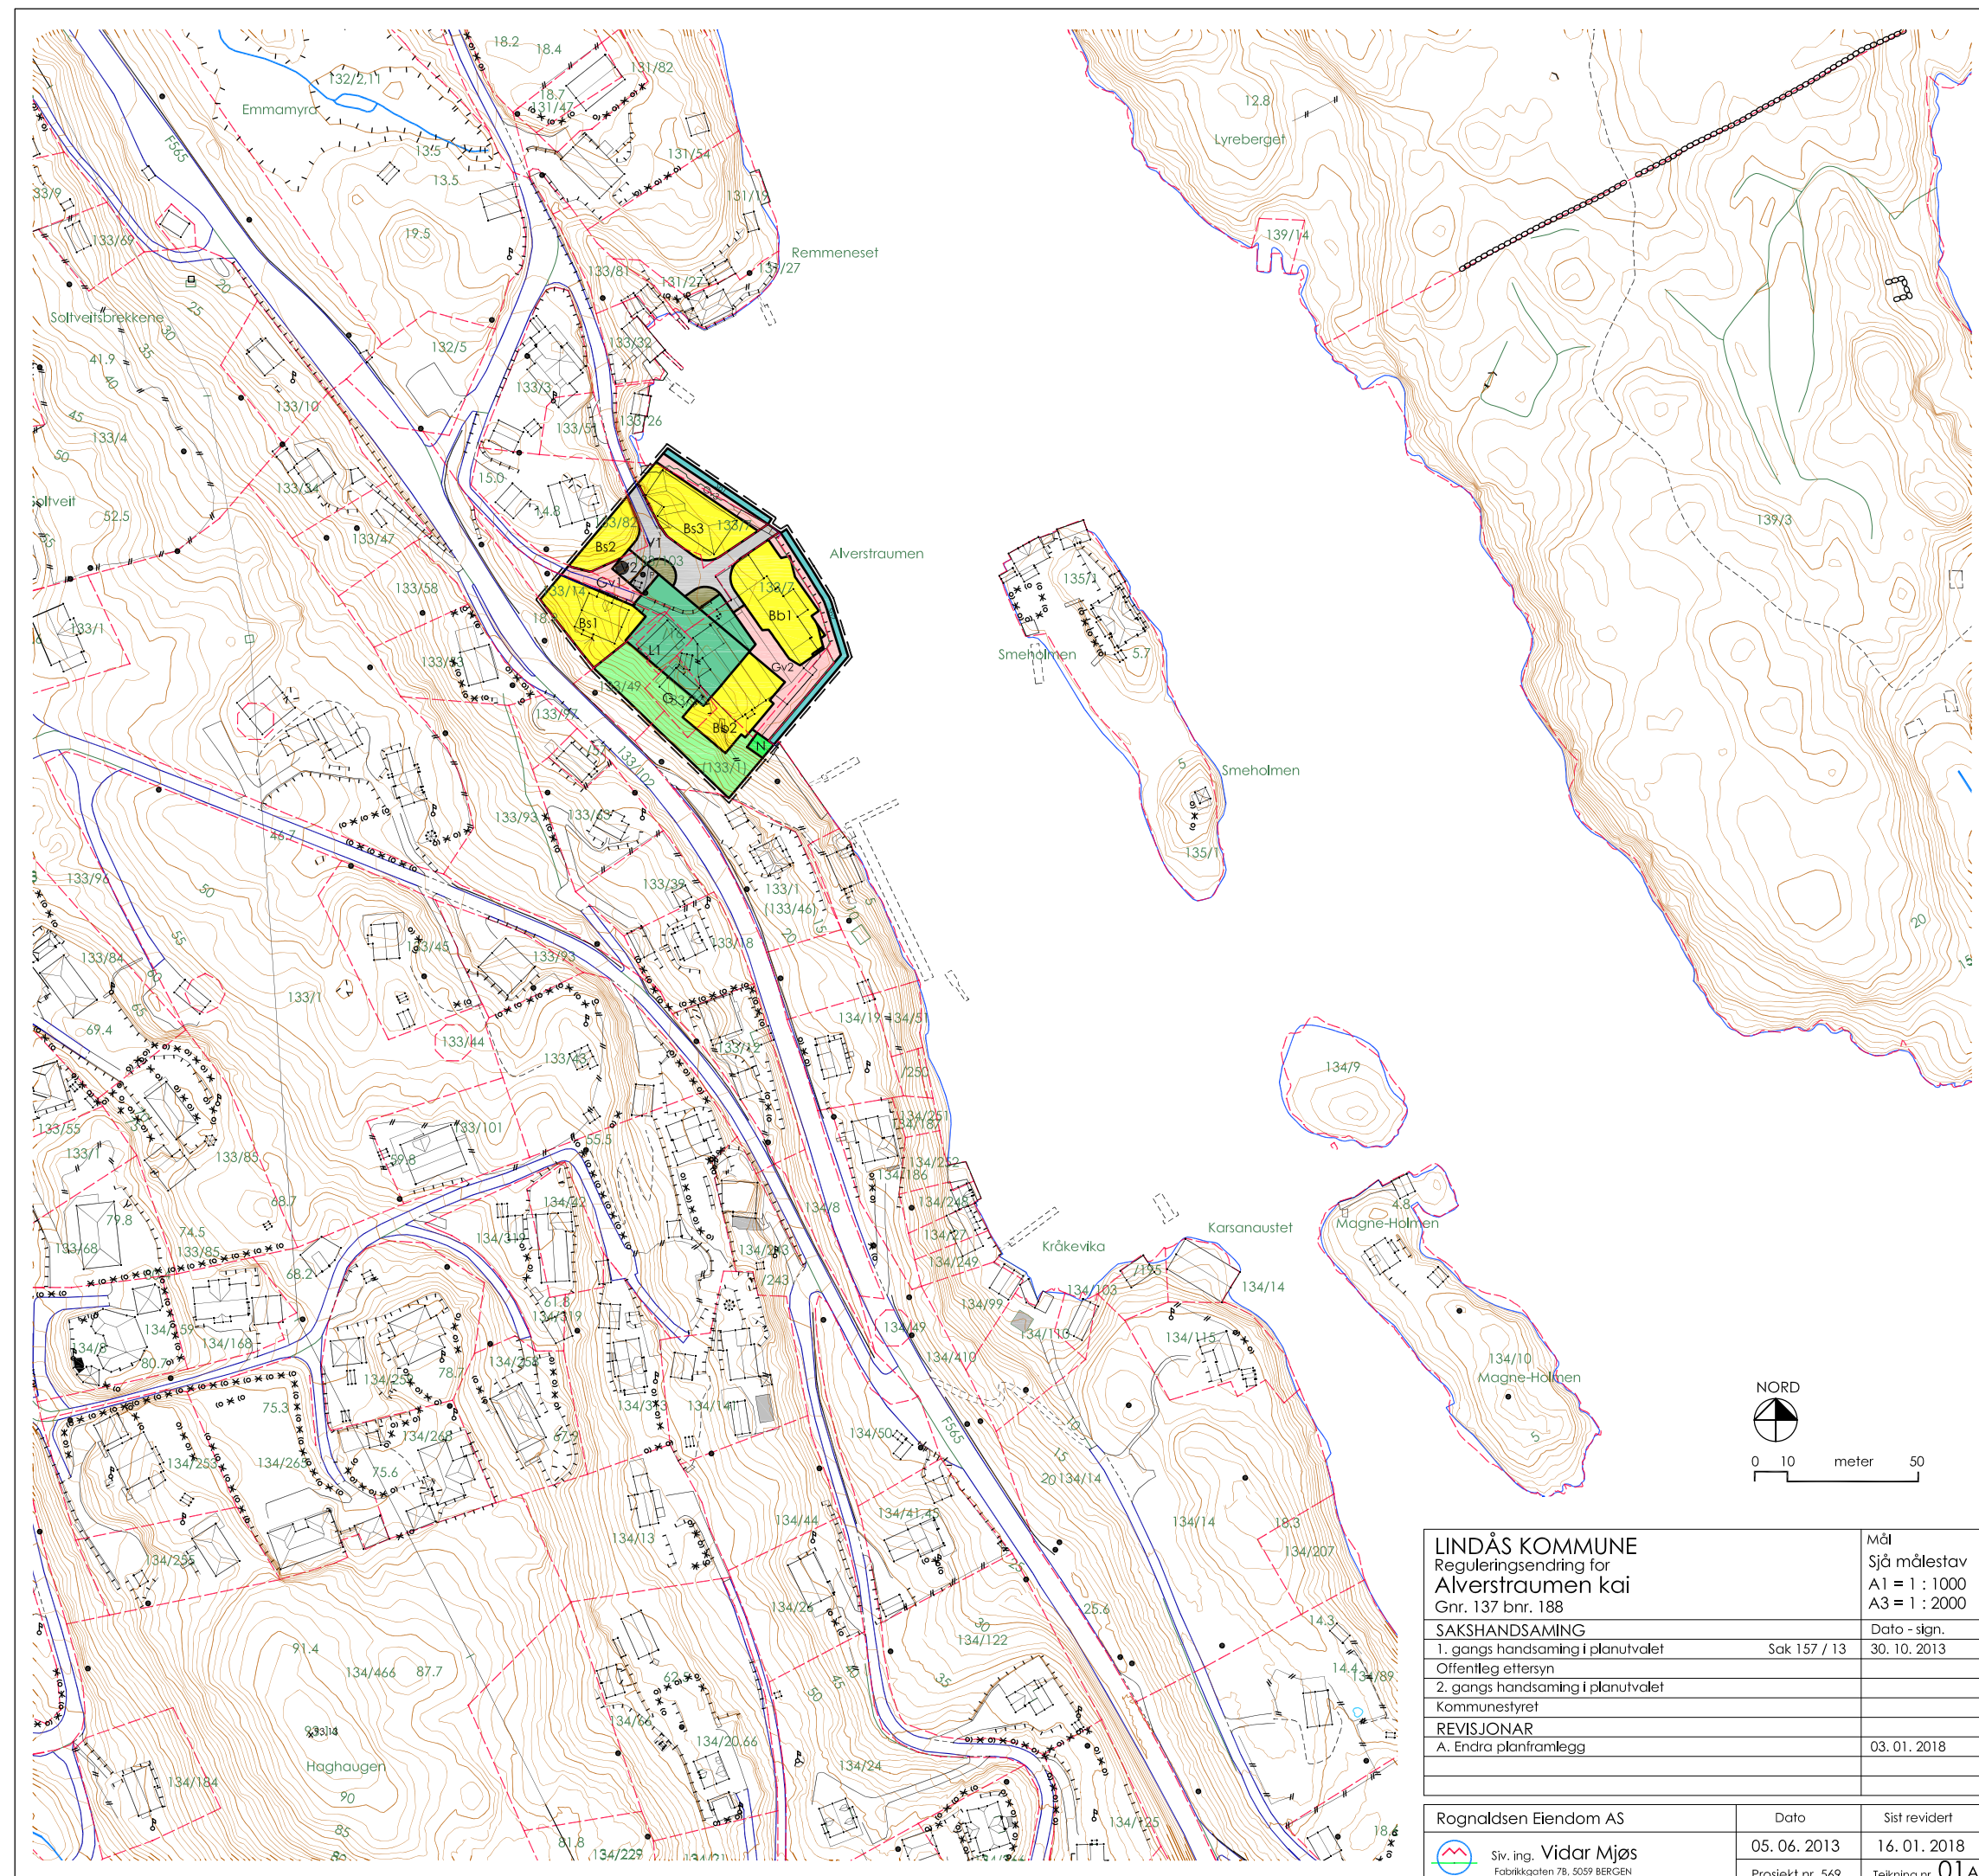

<b>LINDÅS KOMMUNE</b> Reguleringsendring for Alverstraumen kai Gnr. 137 bnr. 188		Mål Sjå målestav A1 = 1 : 1000 A3 = 1 : 2000
<b>SAKSHANDSAMING</b>		Dato - sigr.
1. gangs handsaming i planutvalet	Sak 157 / 13	30. 10. 2013
Offentleg ettersyn		
2. gangs handsaming i planutvalet		
Kommunestyret		
<b>REVISJONAR</b>		
A. Endra planframlegg		03. 01. 2018
Rognaldsen Eiendom AS		Dato
Siv. ing. Vidar Mjøs Fabrikkøten 7B, 5059 BERGEN		Sist revidert
05. 06. 2013		16. 01. 2018
Prosjekt nr. 569		Tekning nr. 01A