


Snitt B

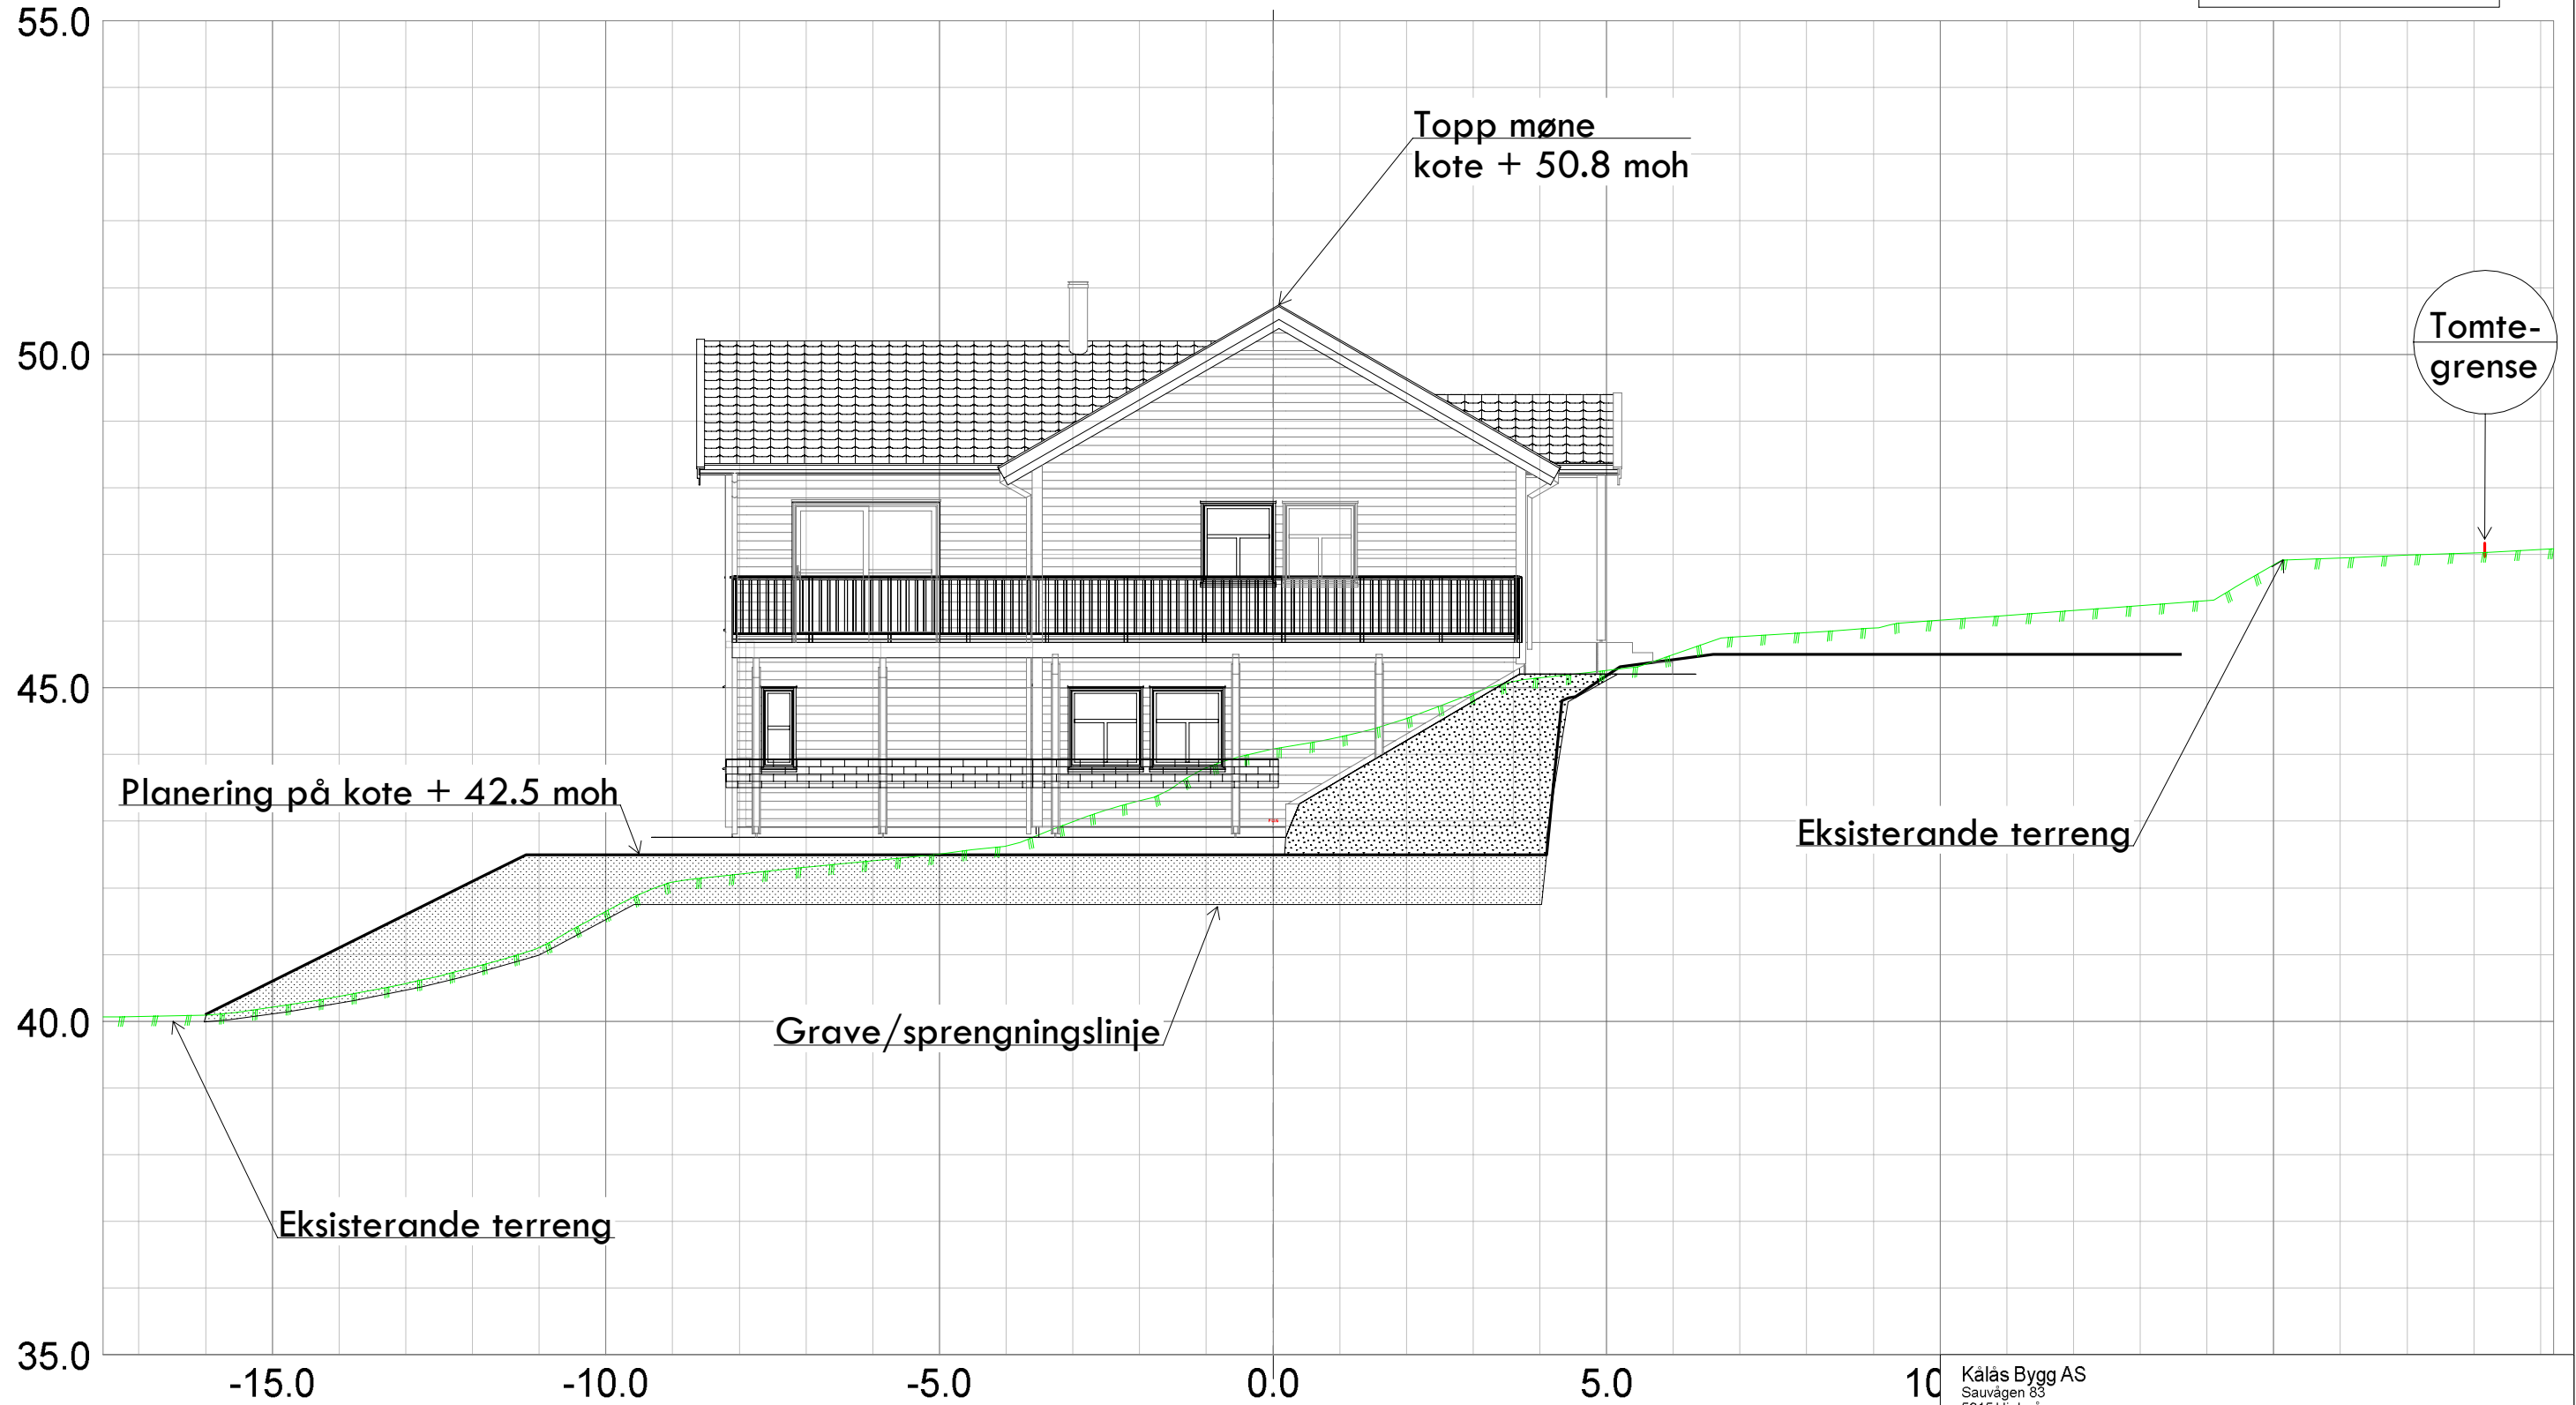

Kålas Bygg AS Sauvågen 83 5915 Hjeltnås				 Epost: post@sh-oppmaling.no Tlf 472 99 092
Dato 15.05.2017	Konstr./tegnst. Godkjent	Målestokk 1:100	Erstattet av: 303	
Snitt B Gnr 24, bnr 50, Svindalsvegen 32 Tiltakshavar: Malene Eide/ Erlend Bratholmen			Lindås kommune	
Hermsning:	Beregning:			