


# Snitt C

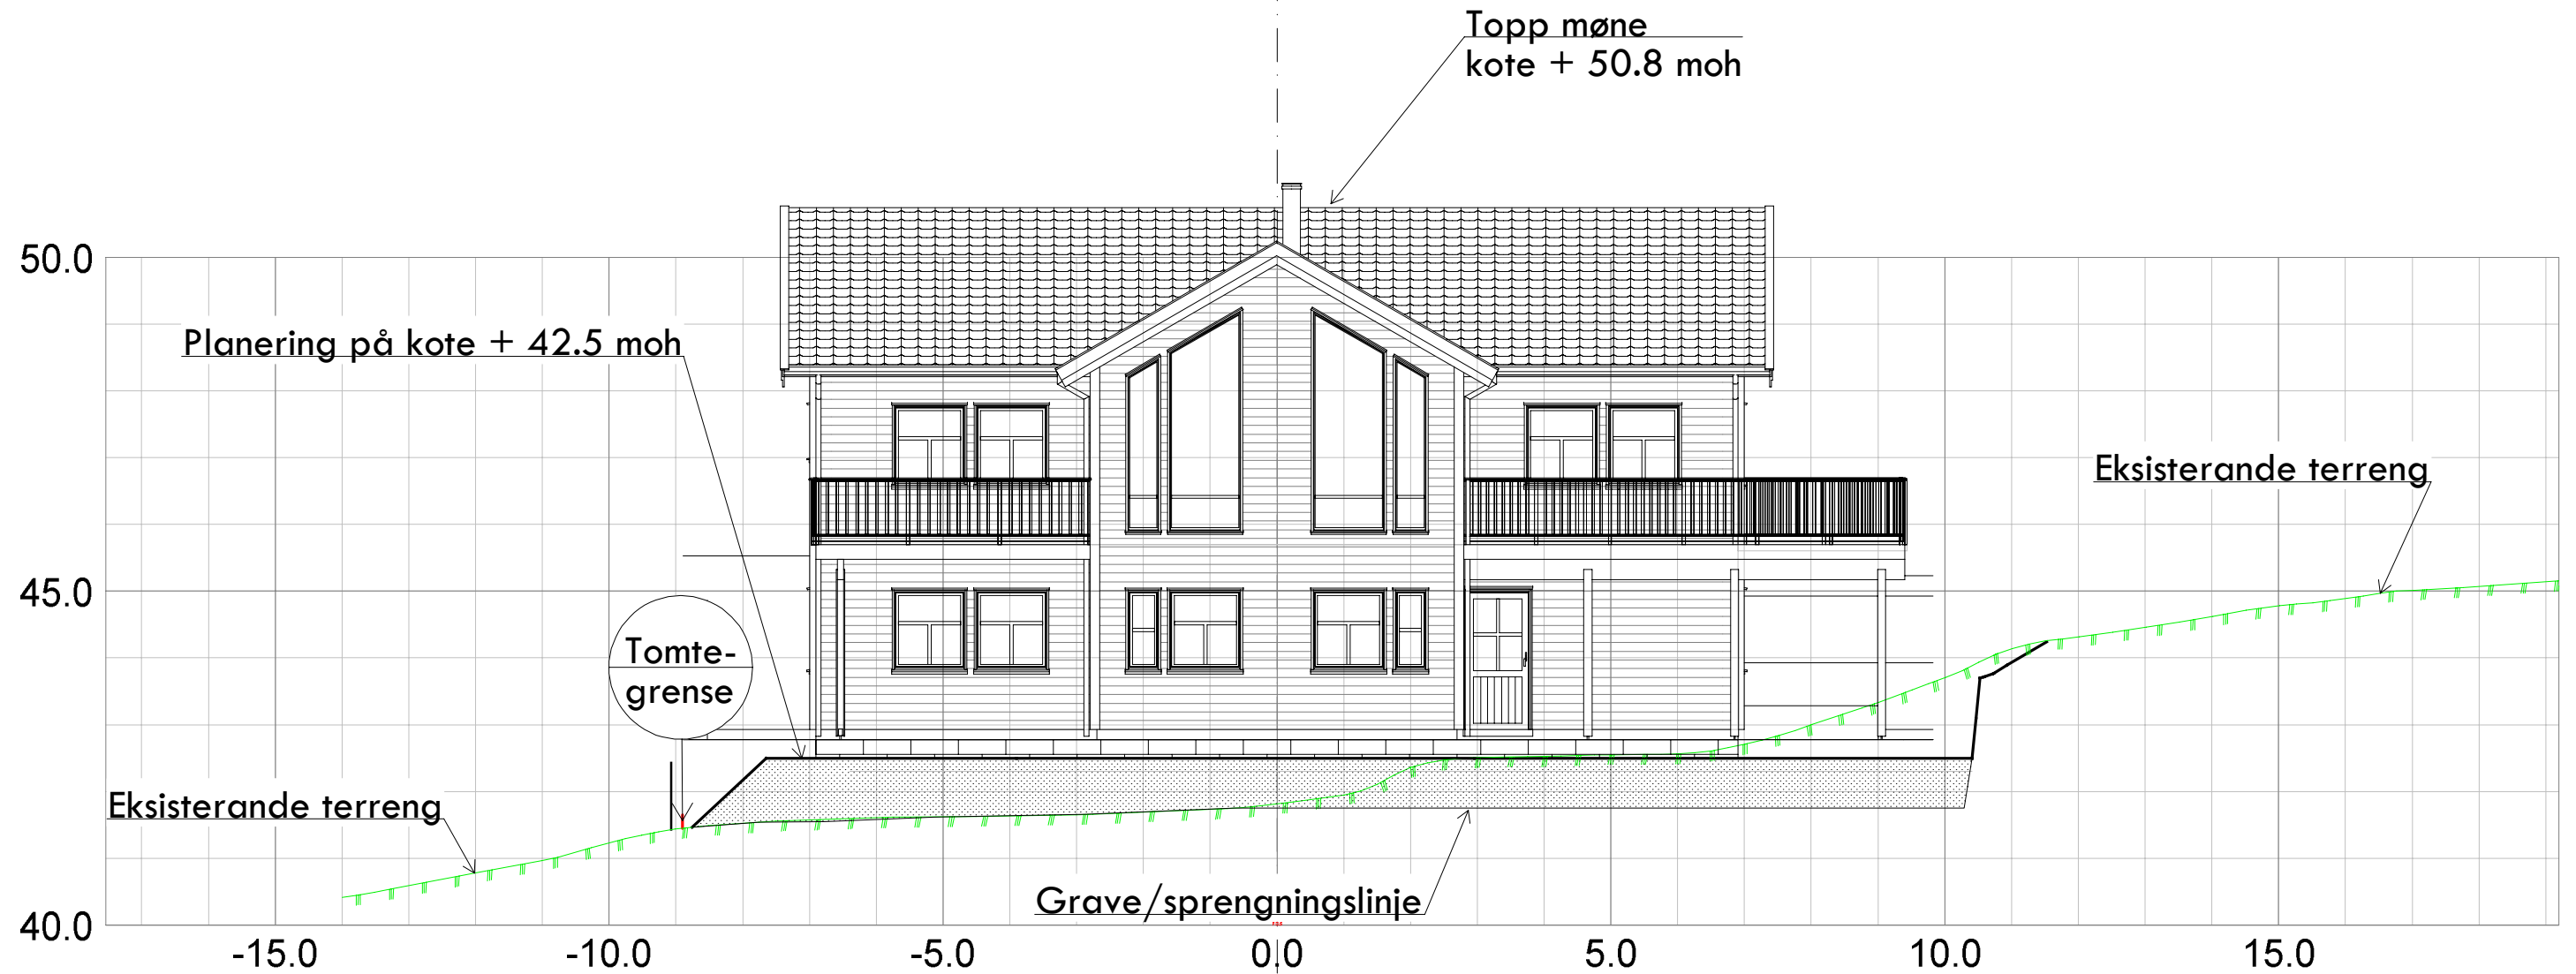

Kålås Bygg AS Sauvågen 83 5915 Hjeltnes			
Dato: 24.08.2017	Konstr./tegnst: Godkjent:	Målestokk: 1:100	 Epost: post@sh-oppmaling.no Tlf 472 99 092
Snitt C Gnr 24, bnr 50, Svindalsvegen 32 Tiltakshavar: Malene Eide/ Erlend Bratholmen			
Heravsnitt:	Beregning:	Lindås kommune	