


Rev. Nr.	Beskrivelse	Dato	Sign.	Kontroll

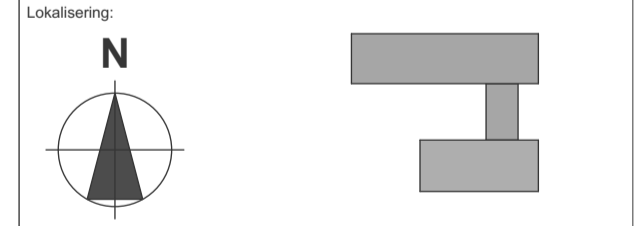

- Prosjektgruppene
- ARK: **RAMBØLL**
  - RIB: #####
  - RIE: #####
  - RIV: #####
- P.O. 3705 Fyllingsdalen  
5045 Bergen  
Tlf. +47 5009578  
amt.man@ramboll.no

Fase: **SØKNAD OM TILLATELSE TIL TILTAK**

Tilakshaver	Godkjent
<b>LINDÅS KOMMUNE</b>	Kontroll prosjekt
Prosjekt	Sign. Kontroll
<b>LINDÅS OG MELAND BRANNVERN</b>	Fåstavn Plan 1. etg.pn
<b>Stølen 7</b>	Dato 2017.06.29
<b>5911 ALVERSUND</b>	Målestokk 1:50
Grv./Bnr./Festevn.: <b>137 / 661</b>	Kontroll utførende Sign. Kontroll
Prosjektnr.: <b>1350012673</b>	Tegningsnr.: <b>A 200 30 001</b>
Type tegning: <b>Snitt på tvers av hall</b>	Prosjekt nr. for prosjektleder