

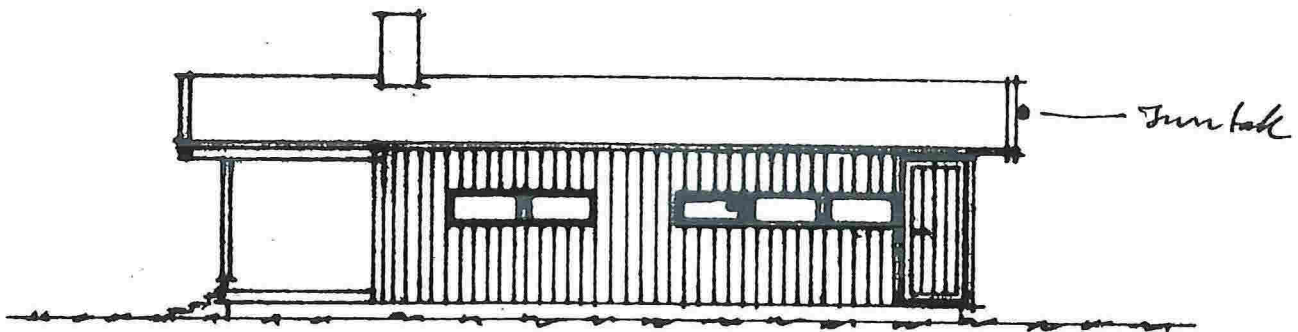


# VEDLEGG: EKSISTERENDE FASADE / PLAN


28-July-2014

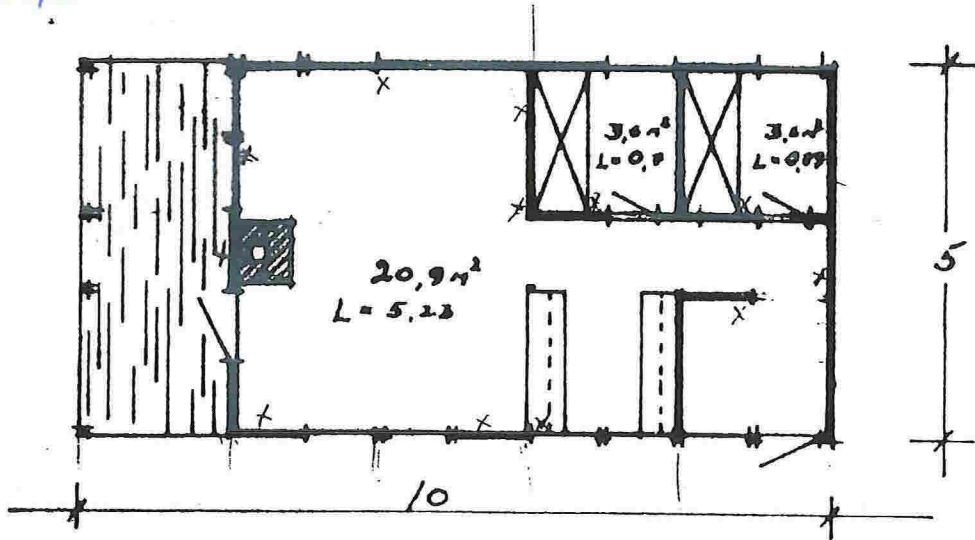


FASADE MOT SYD-ØST

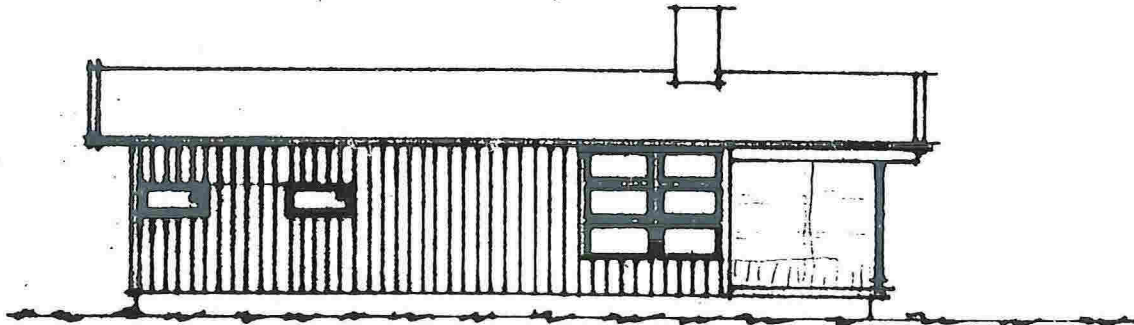

FASADE MOT NØRD-VEST

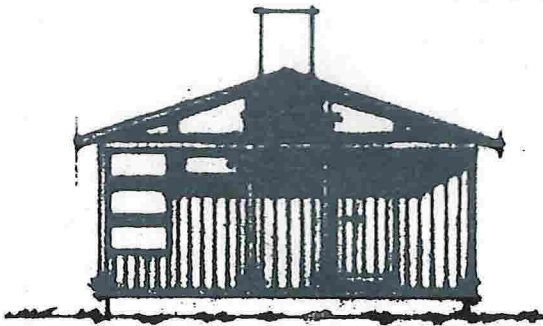

FASADE MOT SYD-VEST

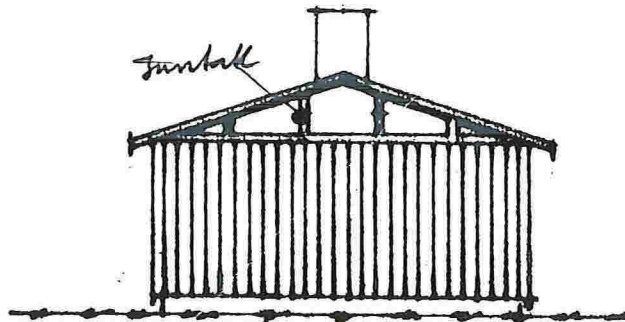


FASADE MOT NØRD-ØST

Tegningens Kjøll Lie Jakobsen			
Byggherrens: PARSELL AV 08 81 DE 2, Risøy			
Mål: 1:100	Dato: 10/5-71	Rev:	Tegn:
Høgskolen i Vestland, Skole 31, NESTLON			

2

NY FASADE 1 av 5

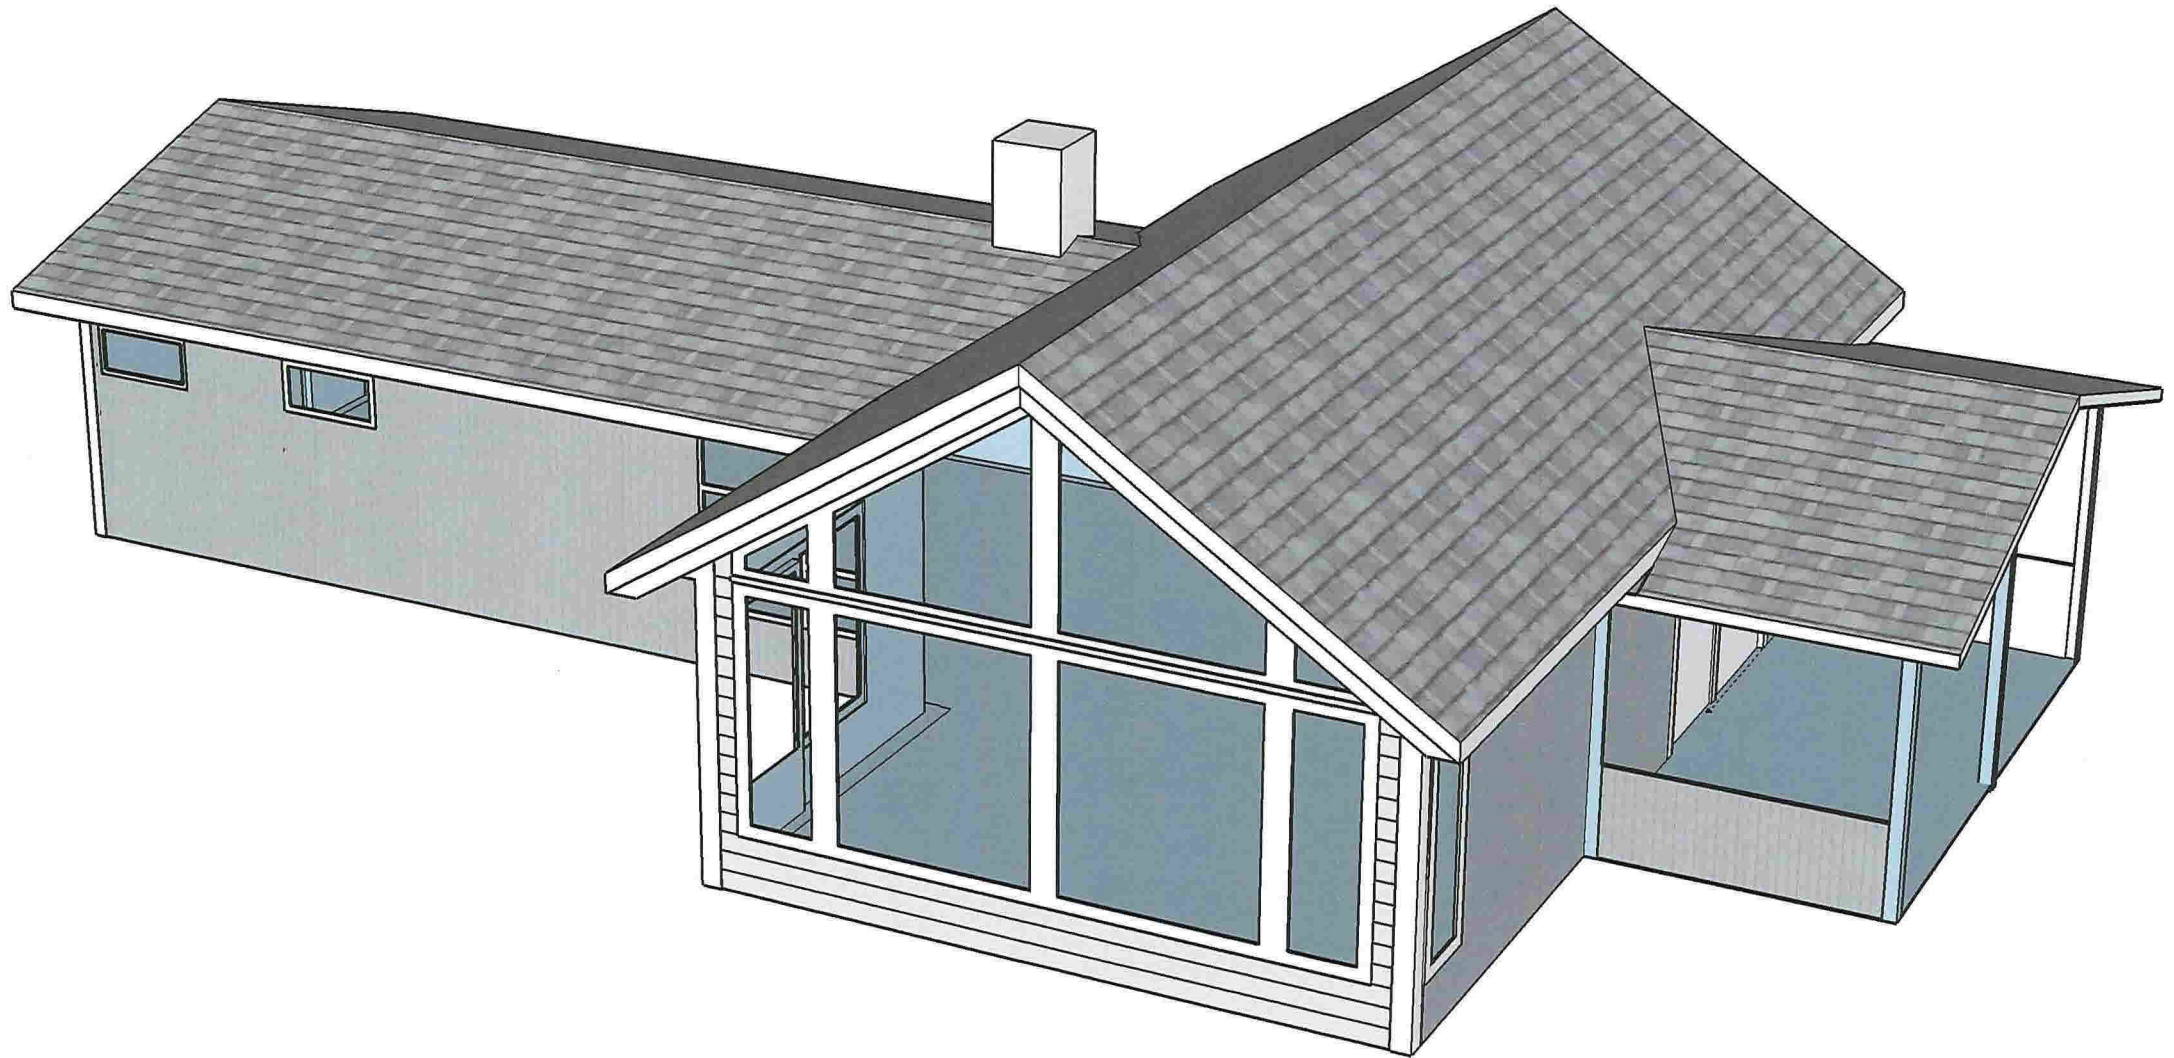


25/7-14  
Oskval

Bnr. 81 Gnr. 10 Lindås kommune  
Eier: Tove Eirin og Aksel A. Valen  
Skala 1:100

NY FASADE 2 av 5

Fasade mot nord vest

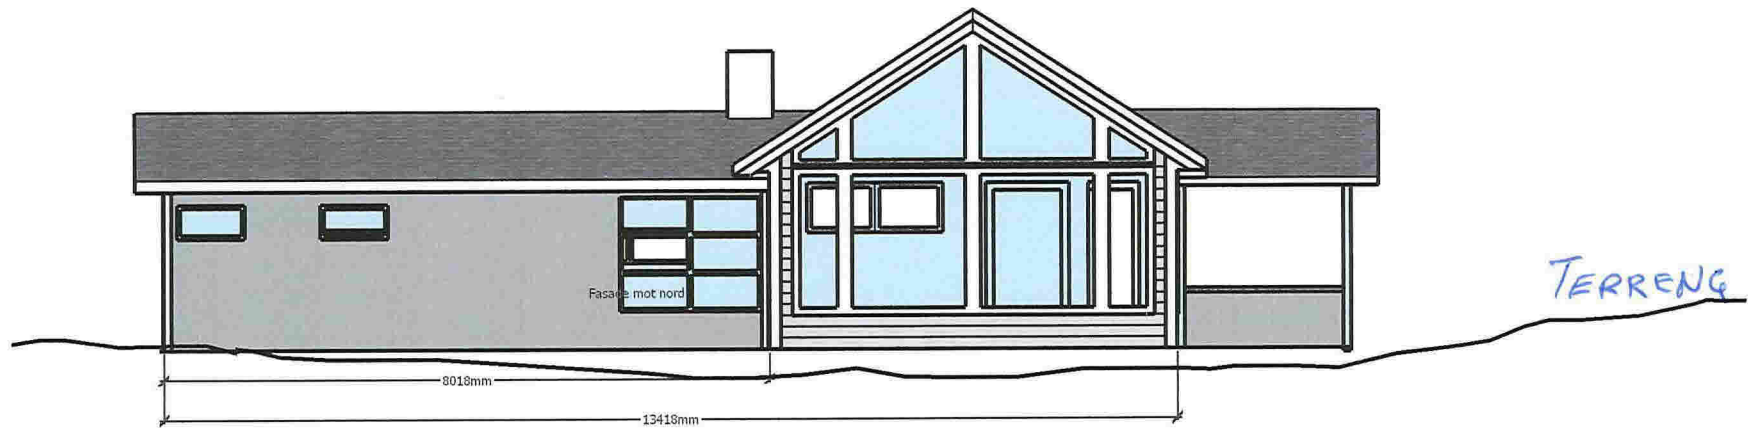


Bnr. 81 Gnr. 10 Lindås kommune  
Eier: Tove Eirin og Aksel A. Valen

Skala 1:100

25/7-14  
Aksel Valen

# NY FASADE 3 av 5

Fasade mot nord øst

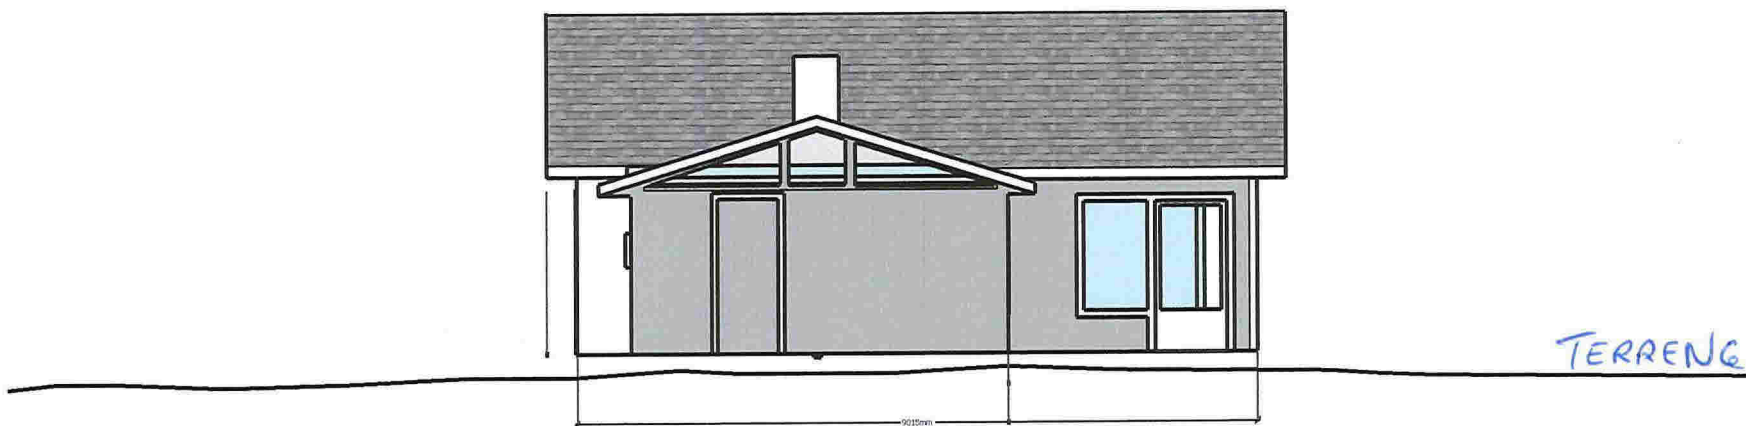

TERRENG

25/7-14  
Steinvald


Bnr. 81 Gnr. 10 Lindås kommune

Eier: Tove Eirin og Aksel A. Valen

Skala 1:100

NY FASADE 4 av 5

Fasade mot sør vest

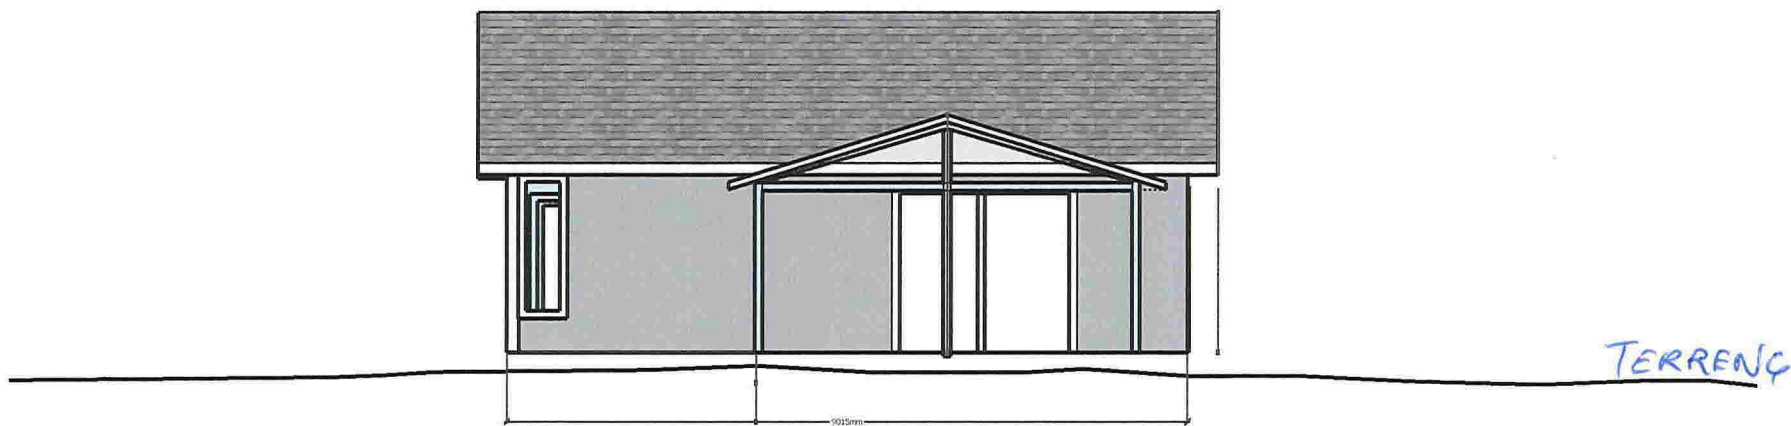

TERRENG

25/7-14  
Aksel Valen


Bnr. 81 Gnr. 10 Lindås kommune

Eier: Tove Eirin og Aksel A. Valen

Skala 1:100

# NY FASADE 5 av 5 / SNITT

Fasade mot sør øst

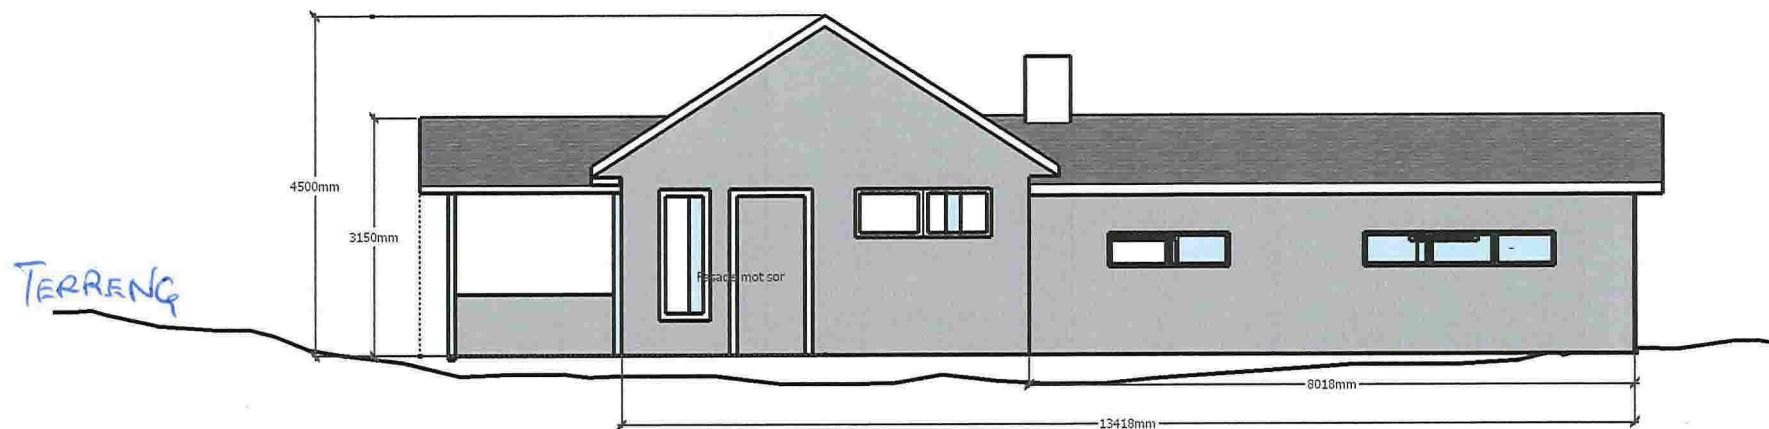


25/7-14  
Jes Valen

Bnr. 81 Gnr. 10 Lindås kommune

Eier: Tove Eirin og Aksel A. Valen

Skala 1:100

# NY OG EKSISTERENDE PLAN

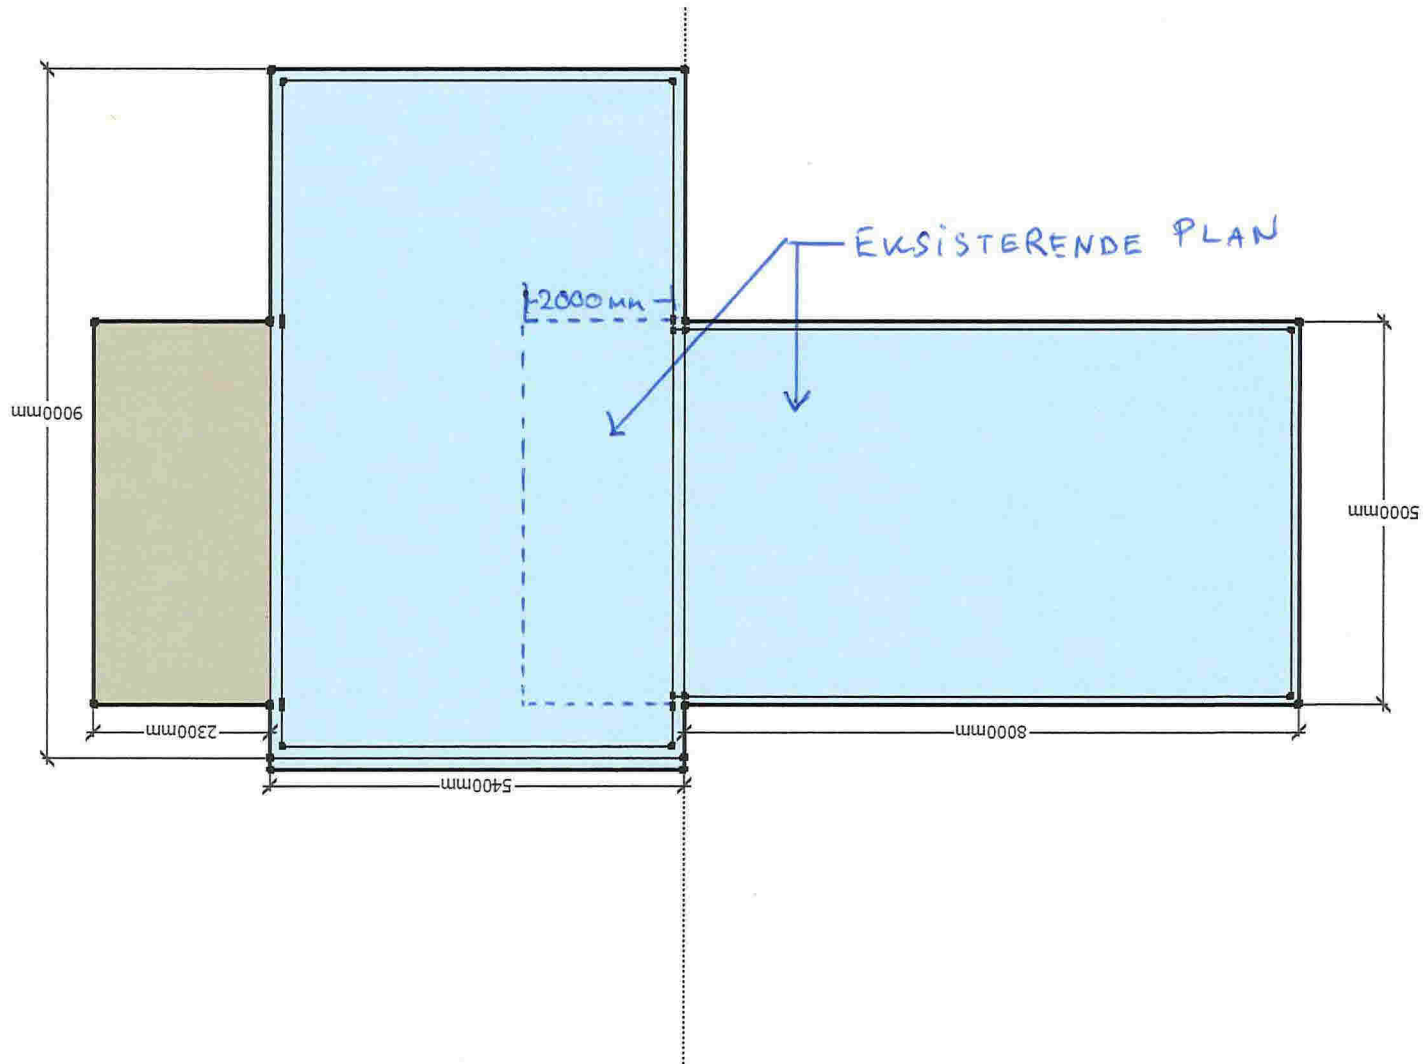

25/7-14  
Aksel Valen

Bnr. 81 Gnr. 10 Lindås kommune  
Eier: Tove Eirin og Aksel A. Valen  
Skala 1:100