

SL
43



SLAMAVSKILLER SL - 43

For 1 boligenhet med WC

Nedgravingsdybde : 1000 mm fra terreng
til lokk
Våtvolum : 4 m³
Vekt : 170 kg
Diameter inn-/utløp : 110 mm
Antall kammer : 3

Total høyde : 1800 mm
Største diameter tank : 2300 mm
Diameter skjøtestykke : 600 mm



Kan leveres med 1 eller 2 kammer på bestilling.

Leveres med låsbart lokk.

Skjøtestykke på 500 mm eller 1000 mm høyde leveres for større nedgravingsdybder.

Tanken plasseres på 200 mm sandskikt og avstemples mot setninger.
Rundt tanken fylles 200 mm lag av sand eller stenfrie masser.

Monteringsanvisning er festet på hver tank.

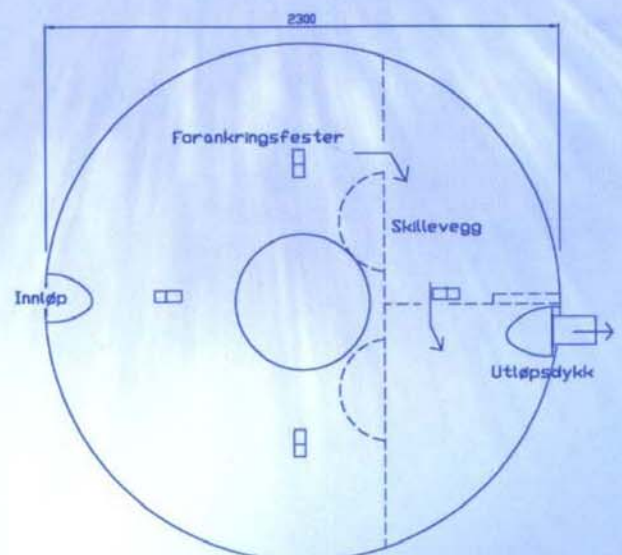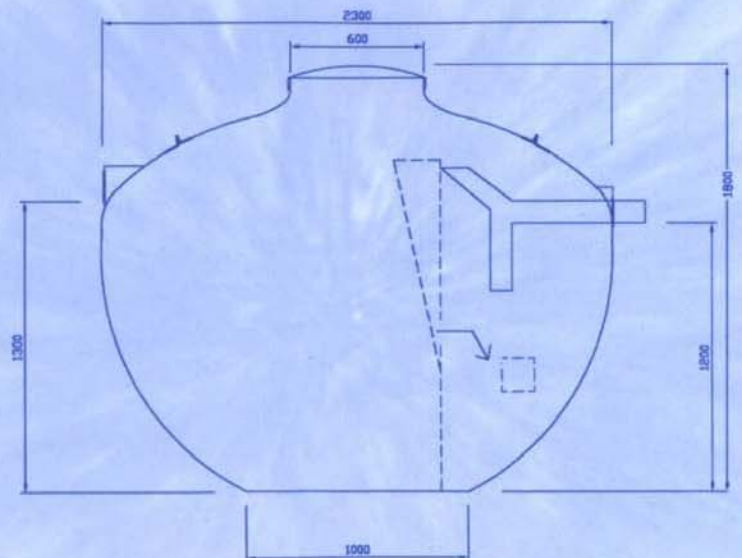

Prosjekt nr.: 2017157
 Type tegning: 16.10.2017
 Situasjonsplan Revisjon nr. 1

Areal

BVA	m ²
BPA Vglerplan (f.m.v.)	m ²
BPA Hveretplan (f.m.v.)	m ²
BPA Loddeplan (f.m.v.)	m ²
BPA Totalt (f.m.v.)	m ²
BTA (f.m.v.)	m ²

Revisjoner

A	Endring	Dato	Sign.
1	Endring planløsning, offentlig spørsmål, justert kassade	31.10.17	KFJ

Rør / Rørstørrelse

Rør	Størrelse	Dato	Sign.

Fase
 søknadstegninger



ARKOCONSULT AS, Postboks 103, 5291 Valesstrandskossen
 Tlf.: 56390003 - Fax.: 56191130 - Mobil: 33241511
 Mail: post@arkoconsult.no - Org.nr: 987 089 782 MVA

Tilskrevet av: Sigr. KFJ
 Dato: 17.11.2017

Prosjekt: Jørgen Herland


Prosjekt: Ny enebolig

Gnr/ Bnr 126/41
 Lindås Kommune

Tegningsnr.: 90217157A10-1
 Målestokk: 1:500

Type tegning: 90217157A10-1
 Format: A3

HJEMMELT LØSNING OG DENNE TEKNISKE ARKONCONSULT AS SIKKERHET DENNE
 TEKNISKE PLAN IKKE ER BILKORT OPPGITT KONTROLLERT AV DENNE TIL TILSØKTE
 UTEN VÅRT SKRIFTLIGE OVERTREDER AV DETTE KAN PÅSE TIL DENNEMÅL
 ONSI TEKNISKE PLAN PÅRITTET FELT SKALA IKKE TÅL DIVERTE PÅ TEKNISKE BILKORT
 OPPGITT MÅL

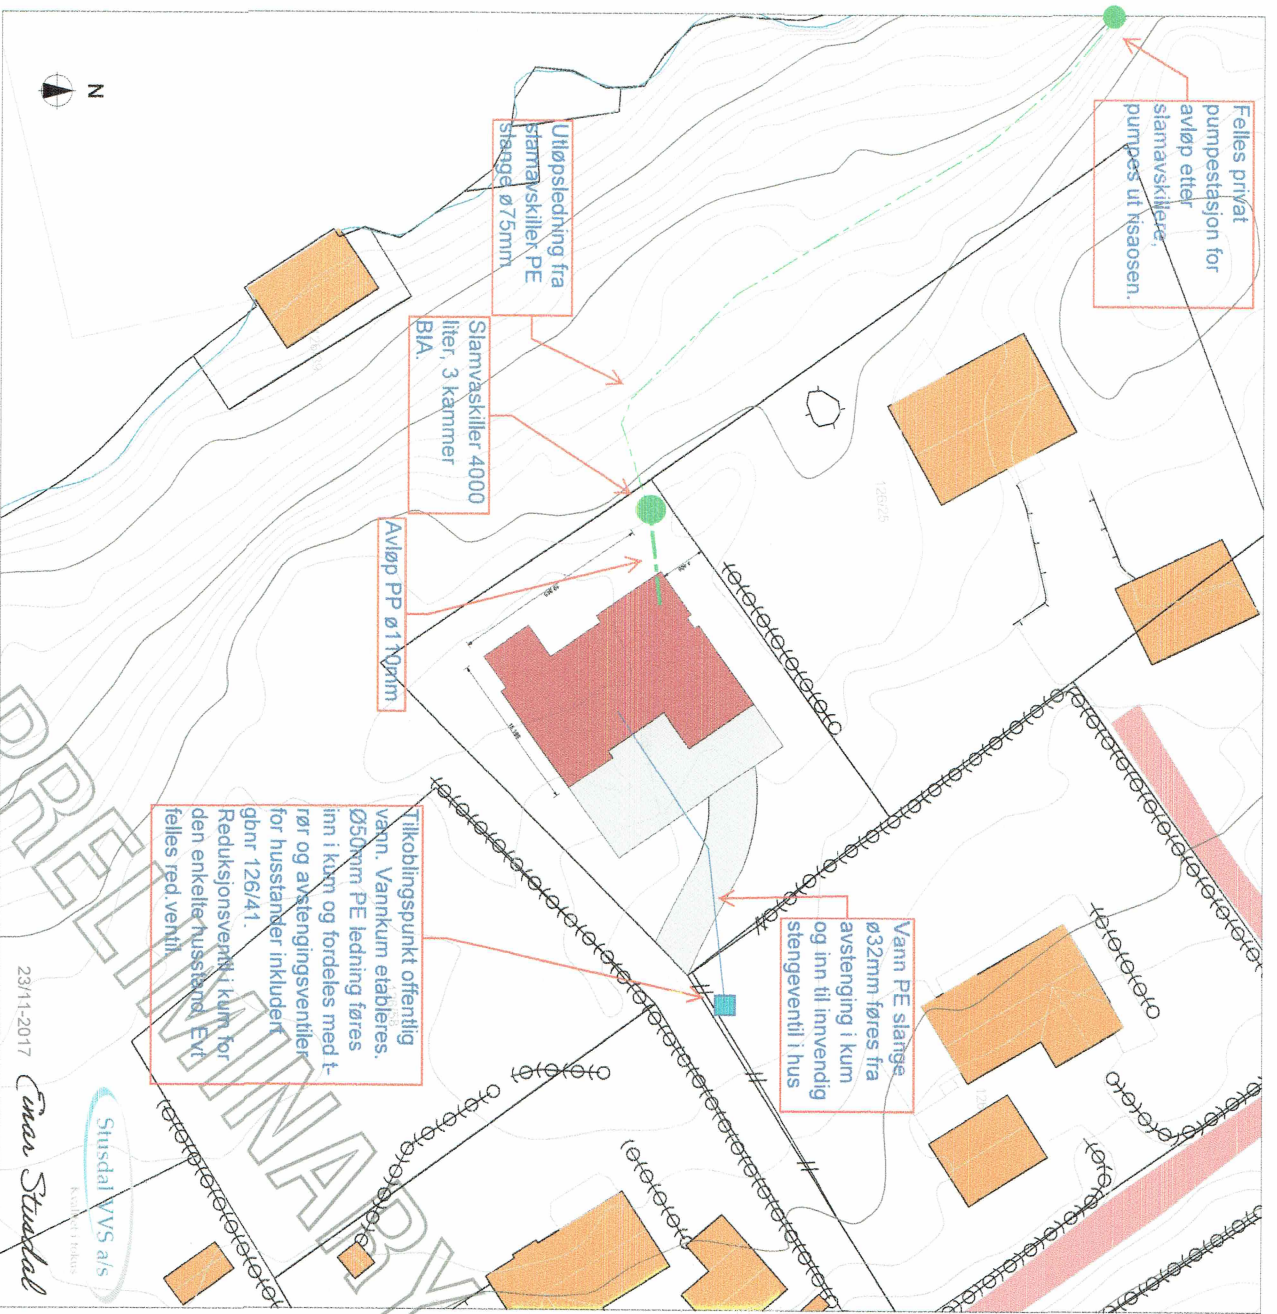

23/11-2017
 Caran Strødal
 Strødal VVS as
 KÅREVIK 11 BILKORT

PRELIMINÆR