

Tillbygg hytte Leivestad
Lindås Kommune

Situasjonsplan

Ansvarlig søker:
Seim Bygg AS

Tegnet for:
Kurt Leivestad
Renate Tellevik

Korrigert dato:
Tegnet dato:
12.09.25

G.Nr:
179
Prosjektnr.:
001

B.Nr:
12


Målestokk:
1:500

Tegningsnr.:
A10-1





BYA: 103,2 m2
BRA 1.etg: 86 m2
BRA 2.etg: -
BTA 1.etg: 103,2 m2
BTA 2.etg: 70 m2

Tilbygg hytte Leivestad Lindås Kommune	Plan 1. Etasje	Ansvarlig søker: Seim Bygg AS	Tegnet for: Kurt Leivestad Renate Tellevik	Korrigert dato:	G.Nr:	B.Nr:	Målestokk:	Tegningsnr.: A20-1
				Tegnet dato: 12.09.25	179	12	1:100	
				Prosjektnr.:				
				001				

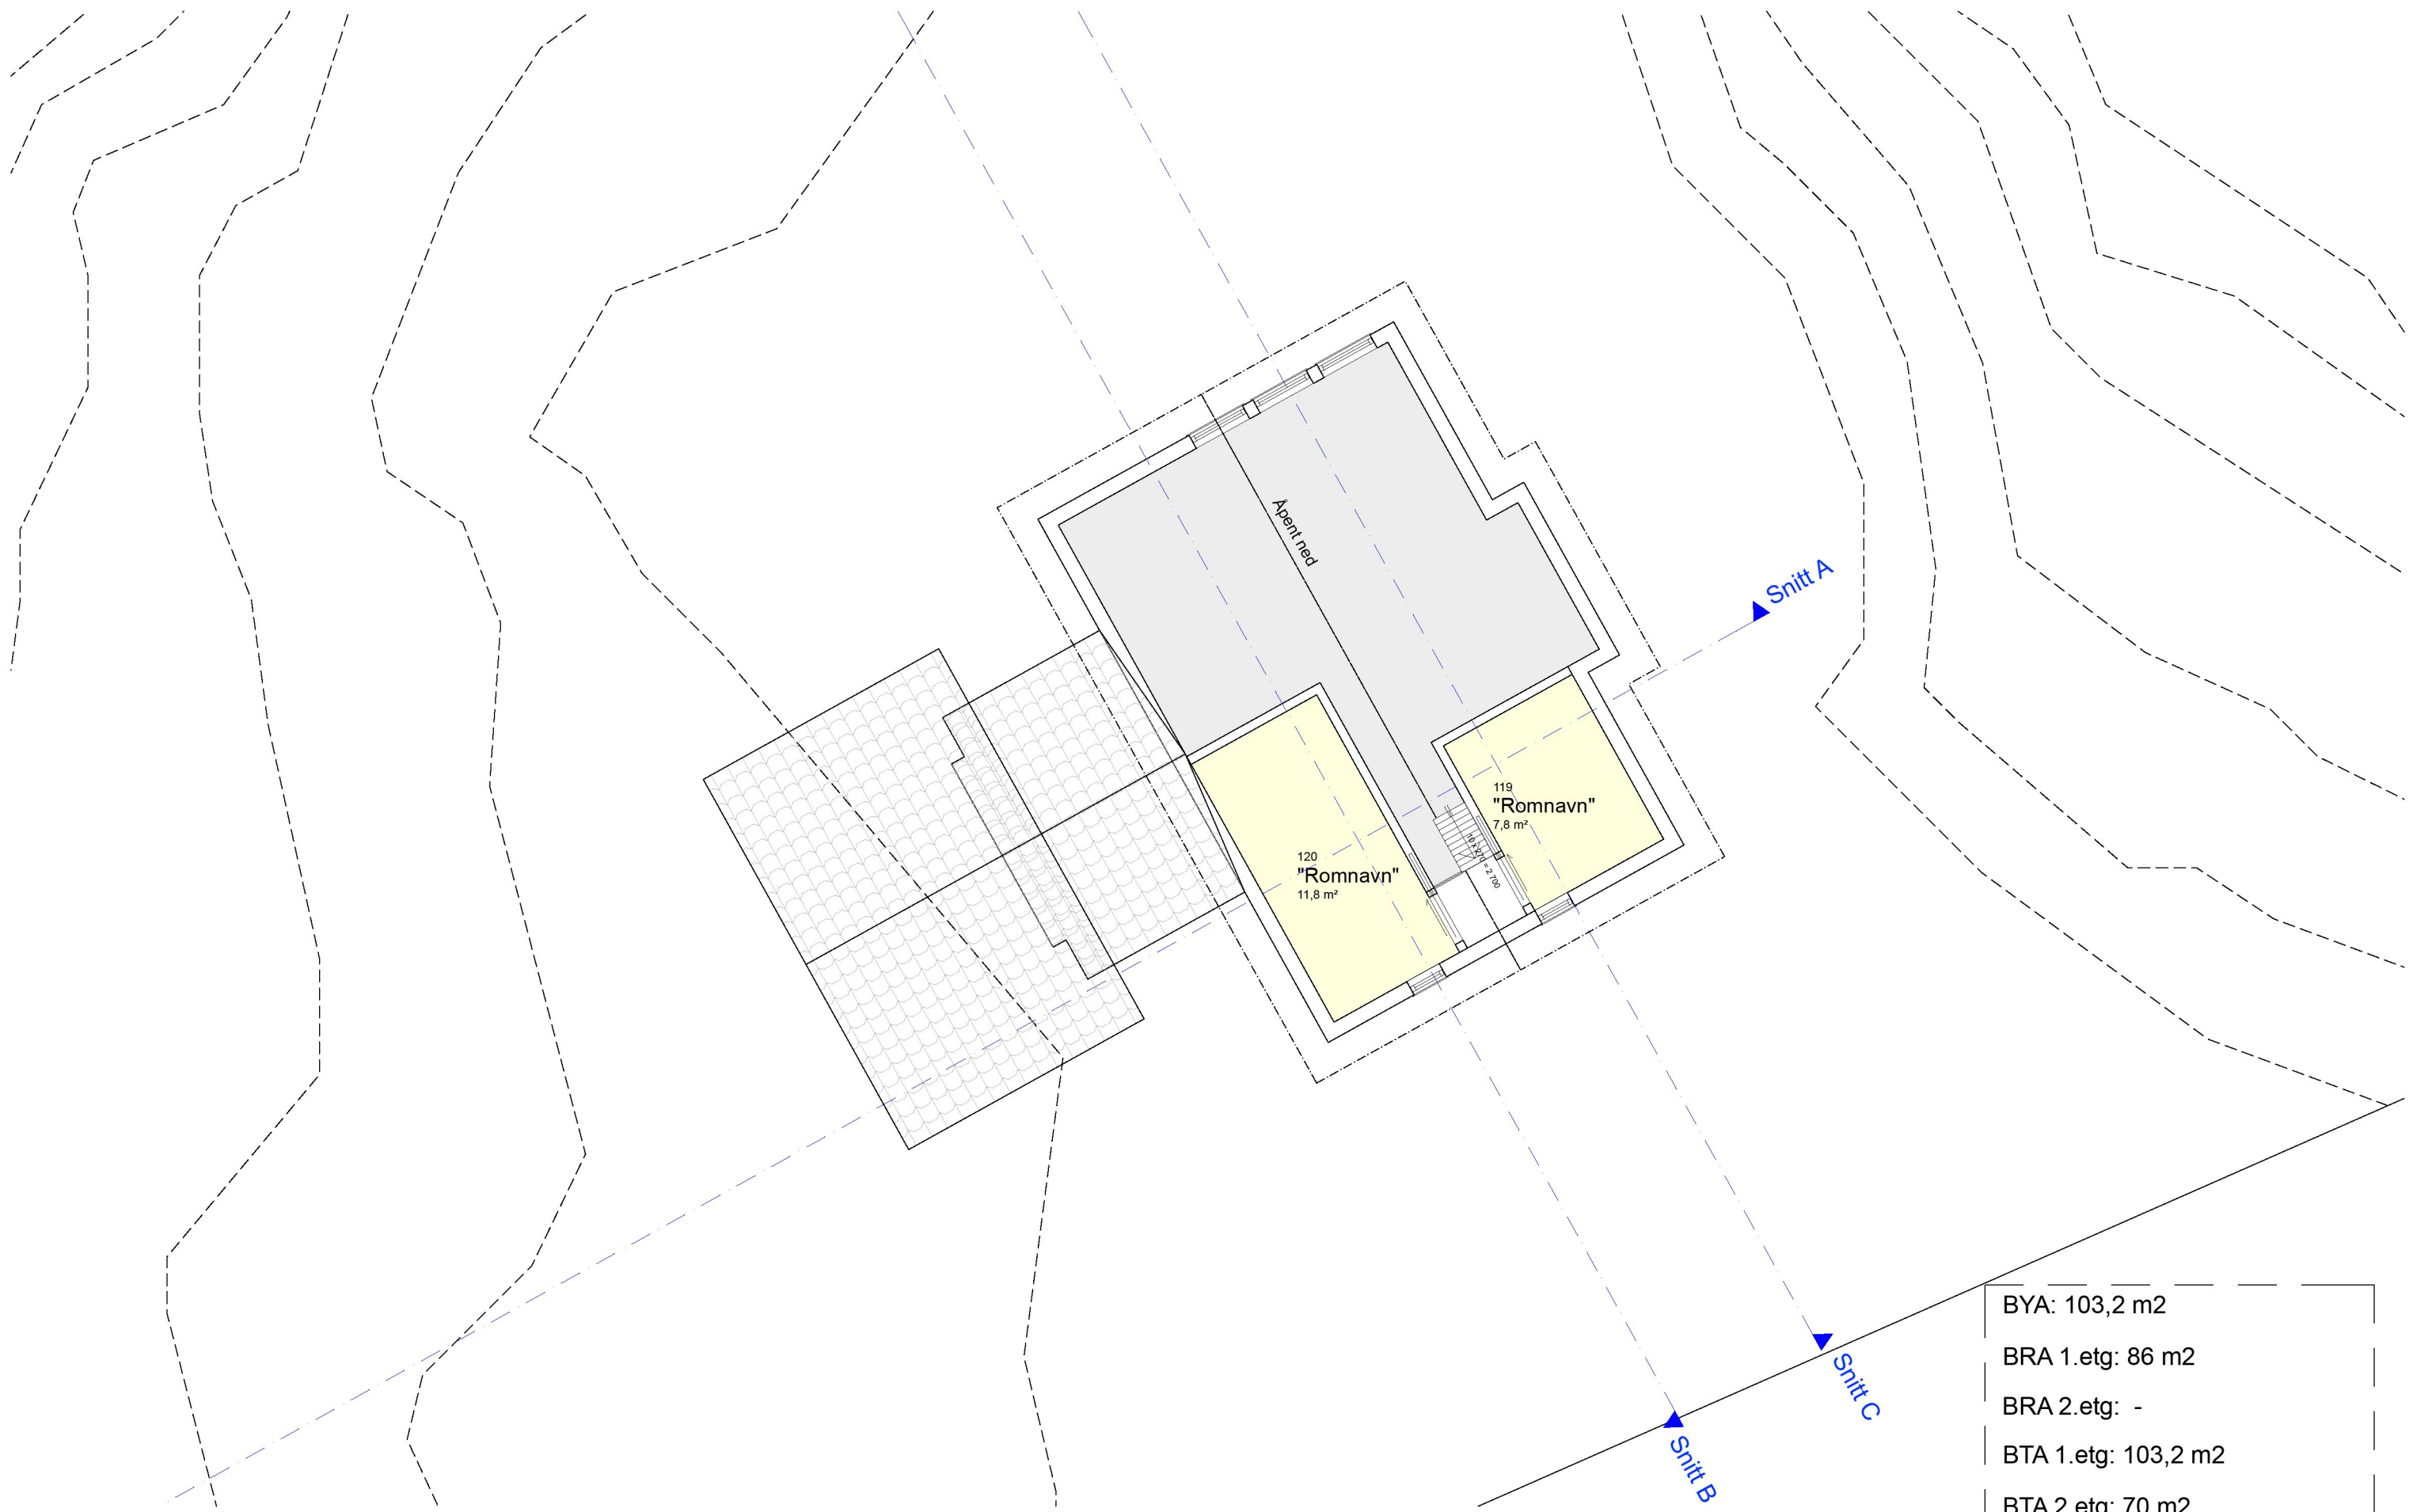

BYA: 103,2 m2
BRA 1.etg: 86 m2
BRA 2.etg: -
BTA 1.etg: 103,2 m2
BTA 2.etg: 70 m2

Tilbygg hytte Leivestad Lindås Kommune	Plan 2. Etasje	Ansvarlig søker: Seim Bygg AS	Tegnet for: Kurt Leivestad Renate Tellevik	Korrigert dato:	G.Nr:	B.Nr:	Målestokk:	Tegningsnr.: A20-2
				Tegnet dato: 12.09.25	179	12	1:100	
				Prosjektnr.:				
				001				

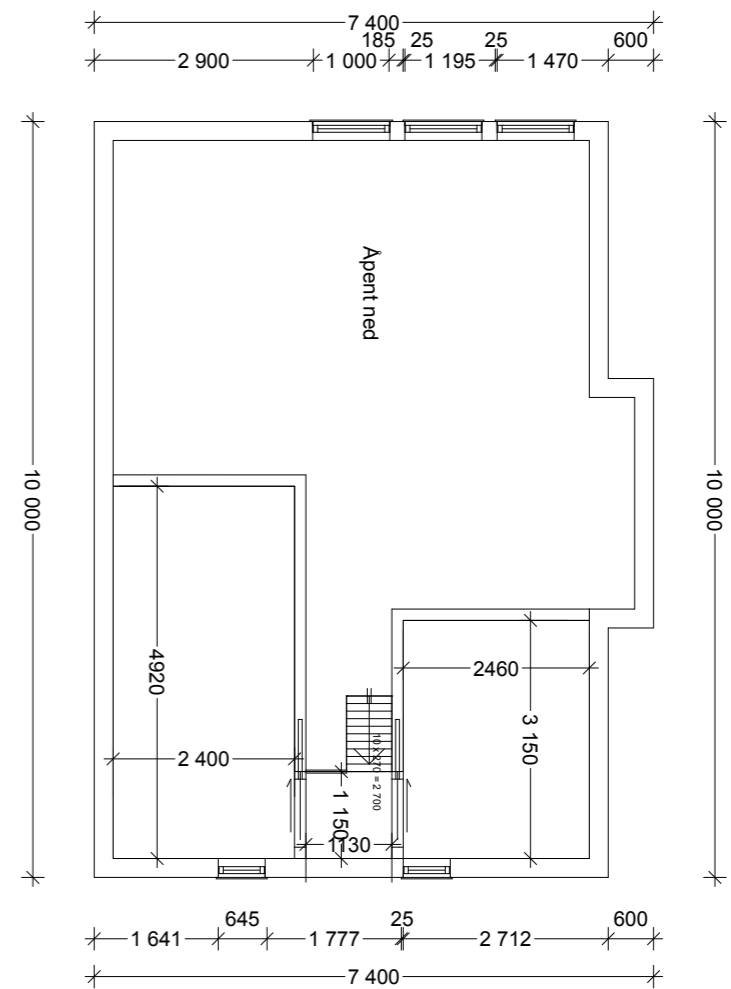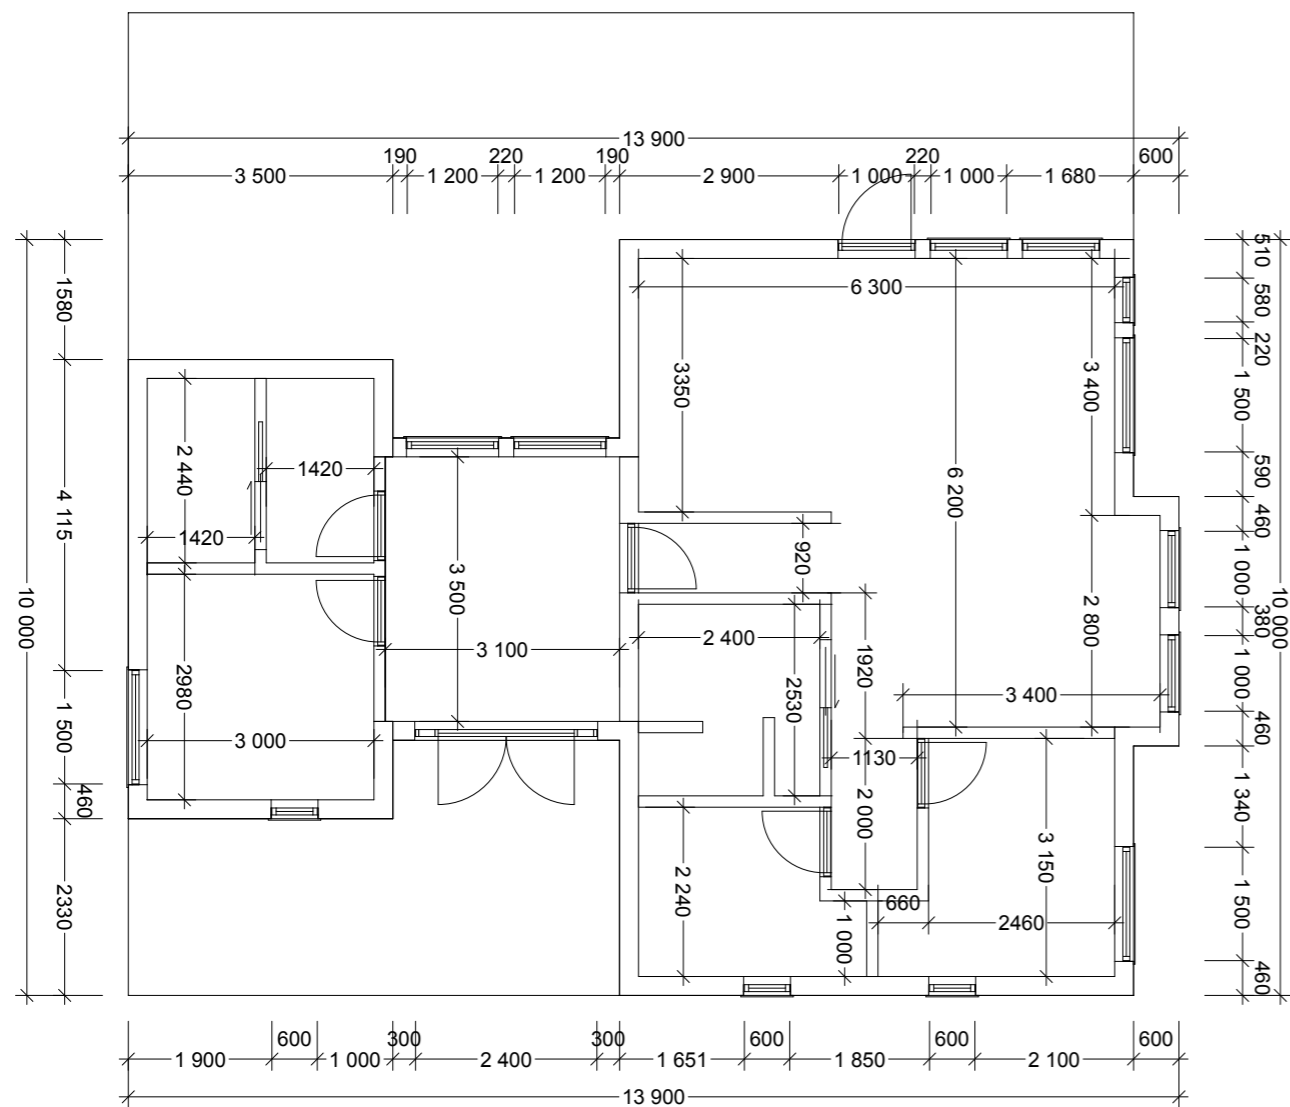

Tilbygg hytte Leivestad
Lindås Kommune

Mål 1. og 2. Etasje

Ansvarlig søker:
Seim Bygg AS

Tegnet for:
Kurt Leivestad
Renate Tellevik

Korrigert dato:

G.Nr:
179


B.Nr:
12

Målestokk:
1:100

Tegningsnr.:
A20-3

Tegnet dato:
12.09.25

Prosjektnr.:
001

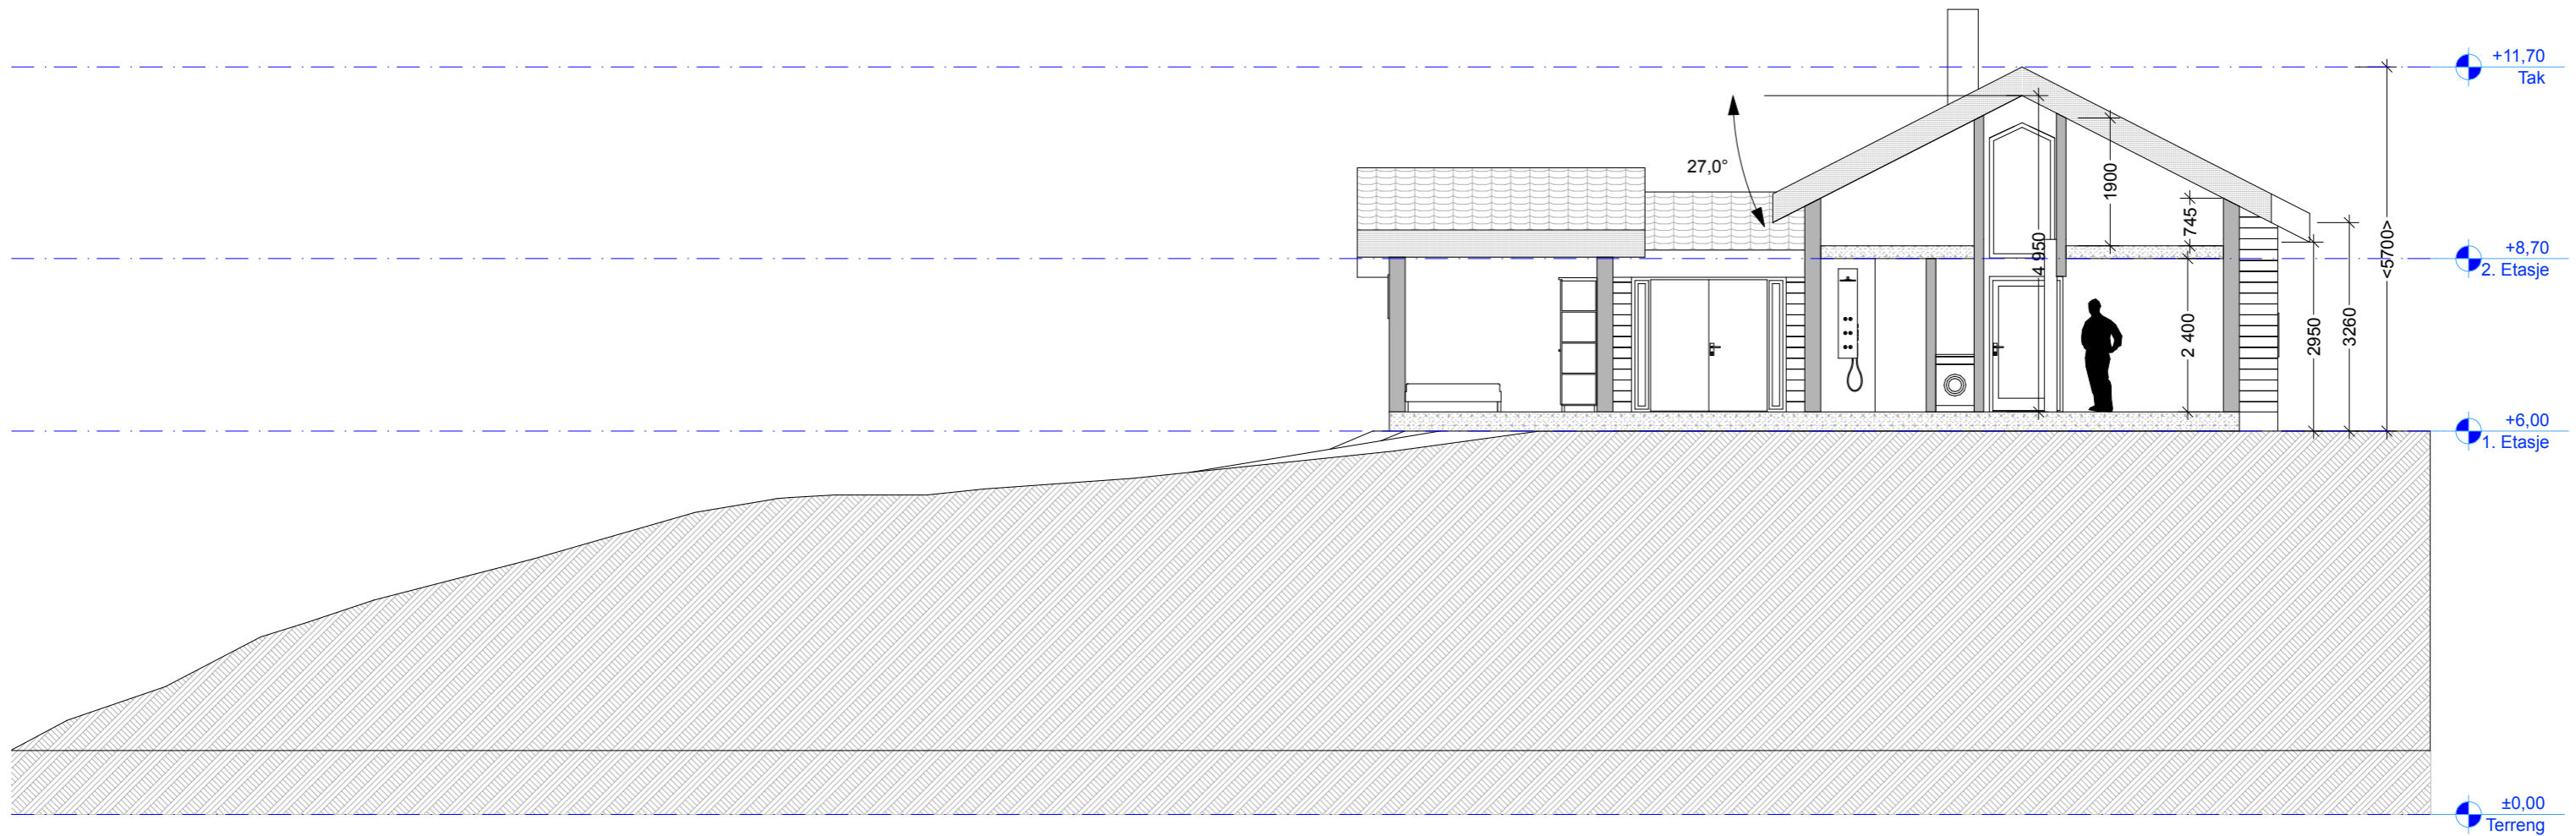

1:100 Snitt A

Tilbygg hytte Leivestad
Lindås Kommune

Snitt A

Ansvarlig søker:
Seim Bygg AS

Tegnet for:
Kurt Leivestad
Renate Tellevik


Korrigert dato:
Tegnet dato:
12.09.25

G.Nr:
179
Prosjektnr.:
001

B.Nr:
12

Målestokk:
1:100

Tegningsnr.:
A30-1

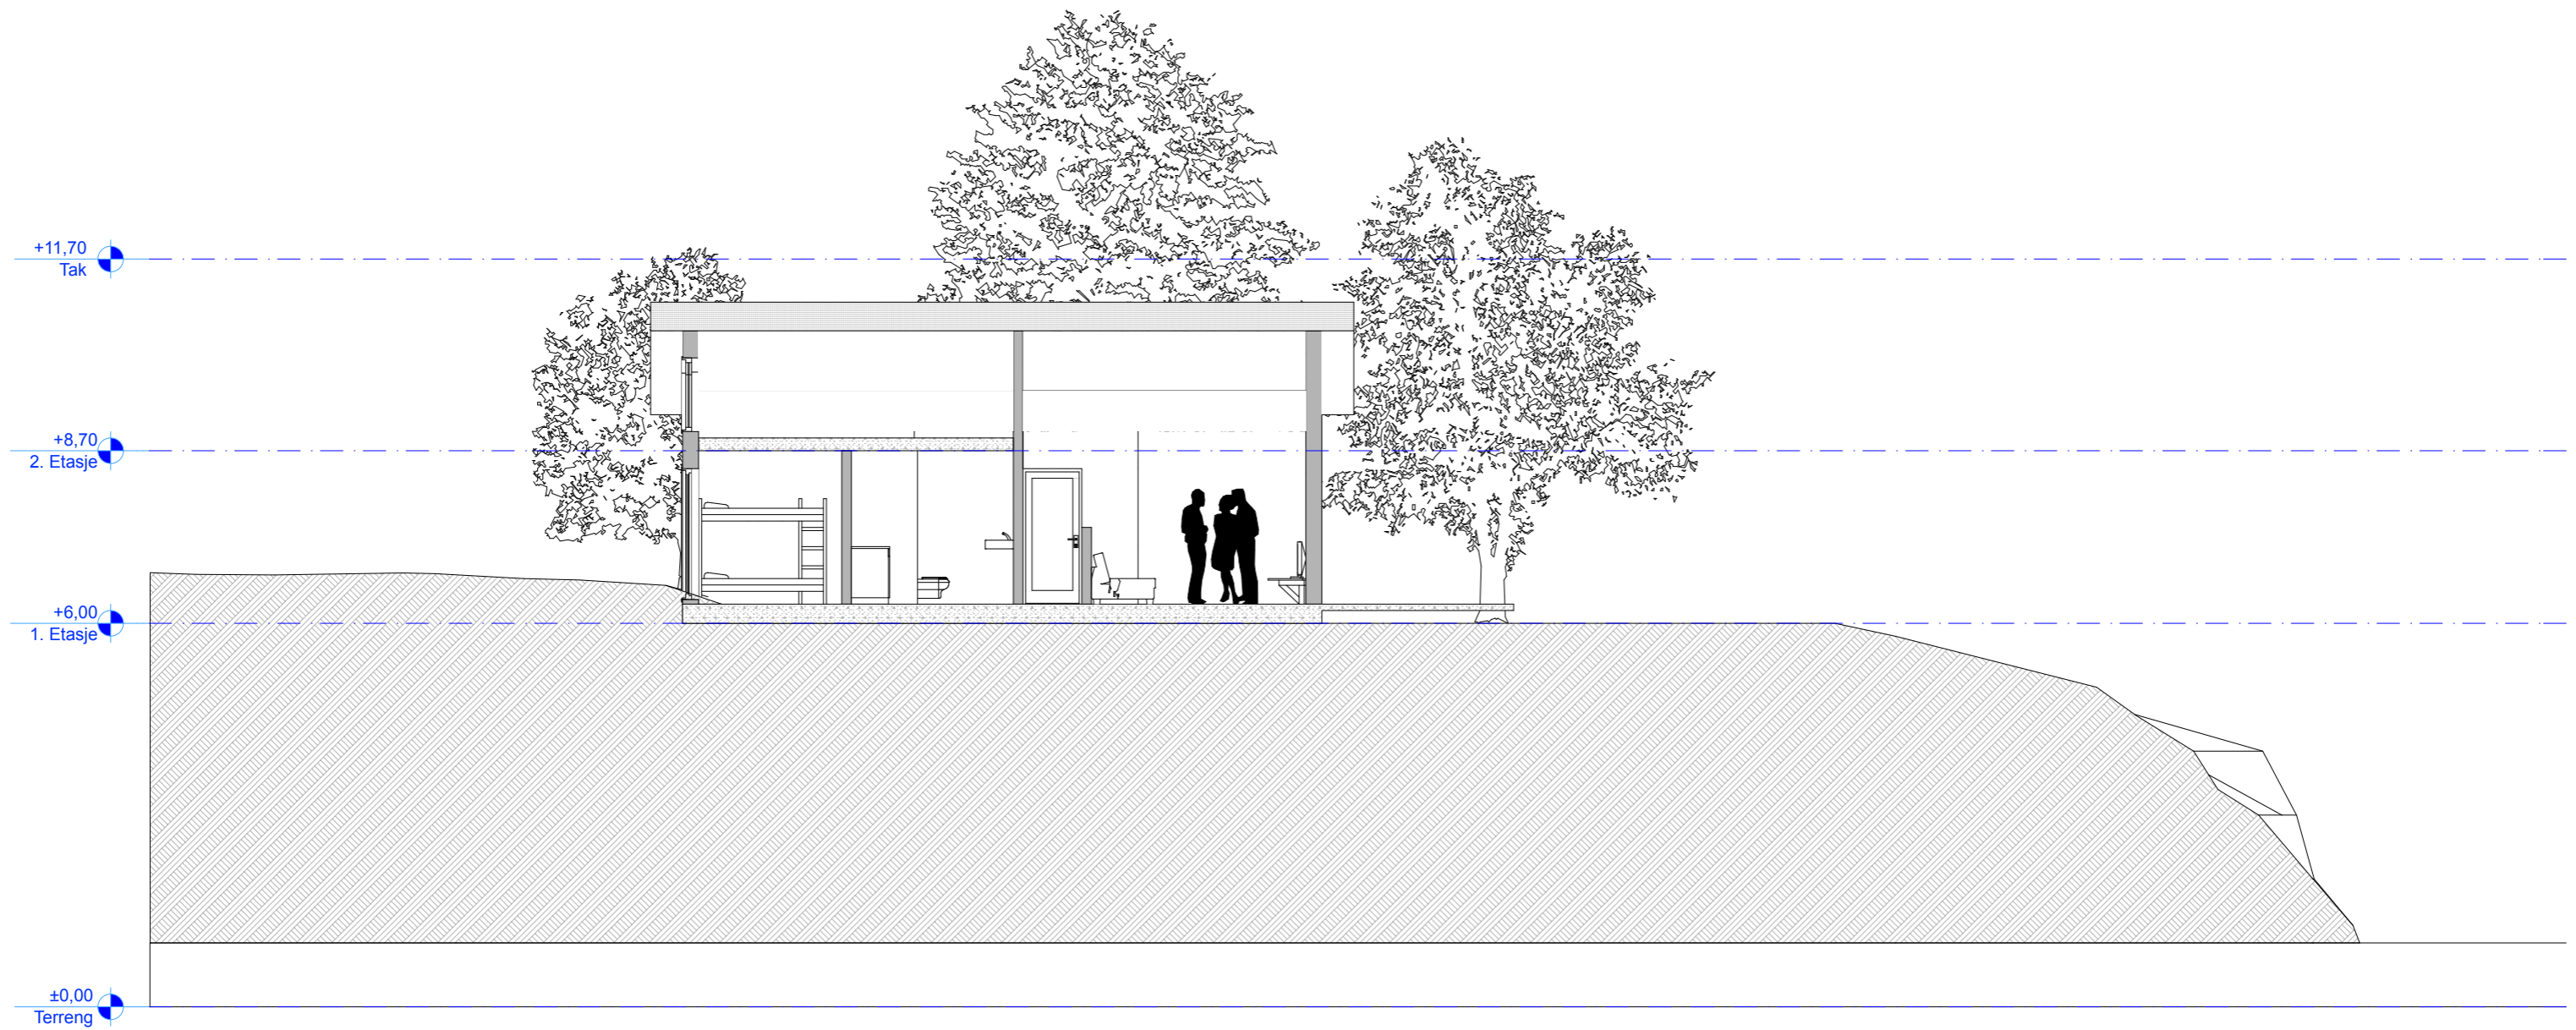

1:100 Snitt B

Tilbygg hytte Leivestad
Lindås Kommune

Snitt B

Ansvarlig søker:
Seim Bygg AS

Tegnet for:
Kurt Leivestad
Renate Tellevik


Korrigert dato:
Tegnet dato:
12.09.25

G.Nr:
179
Prosjektnr.:
001

B.Nr:
12

Målestokk:
1:100

Tegningsnr.:
A30-2

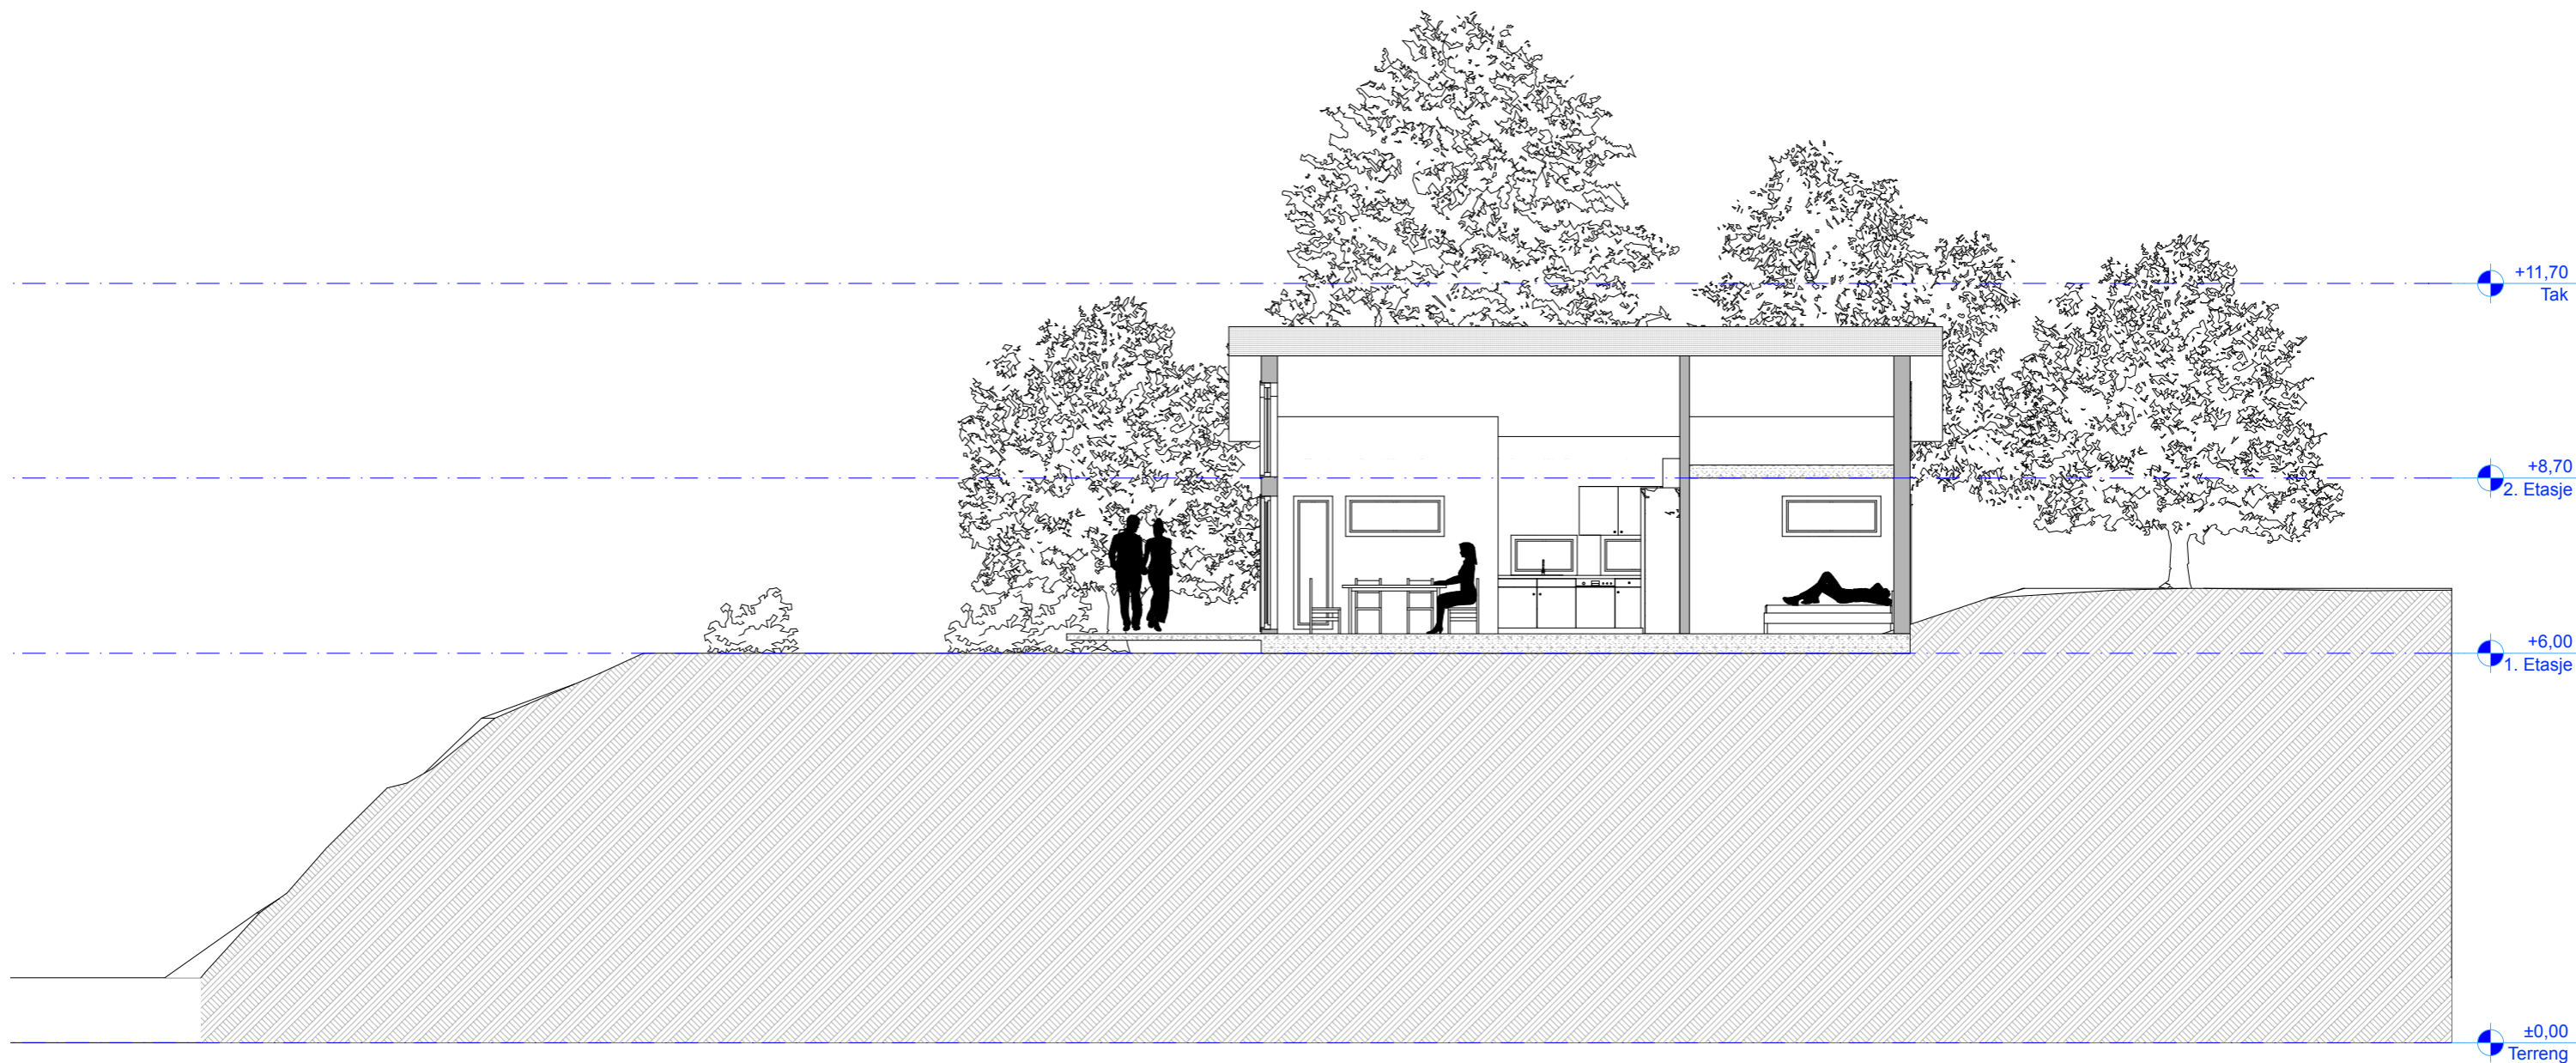

1:100 Snitt C

Tilbygg hytte Leivestad
Lindås Kommune

Snitt C

Ansvarlig søker:
Seim Bygg AS

Tegnet for:
Kurt Leivestad
Renate Tellevik

Korrigert dato:
Tegnet dato:
12.09.25

G.Nr:
179
Prosjektnr.:
001


B.Nr:
12

Målestokk:
1:100


Tegningsnr.:
A30-3



1:100 Fasade Nord

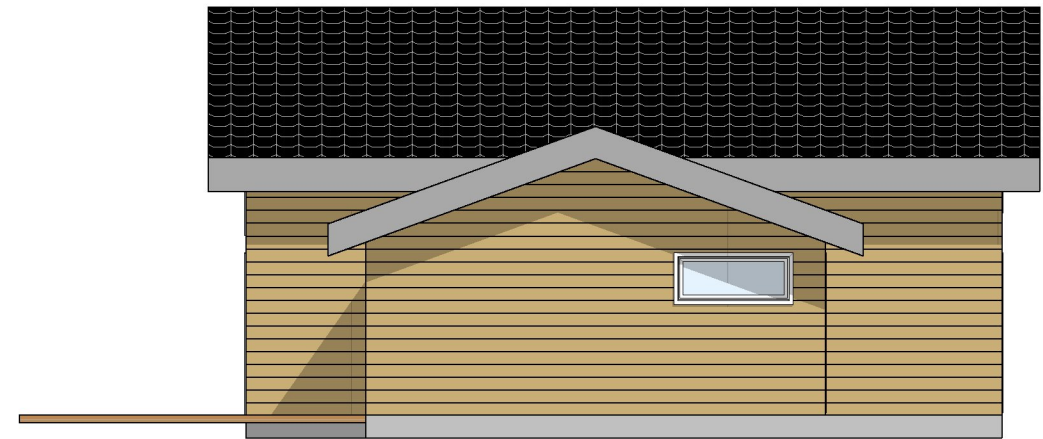

1:100 Fasade Vest

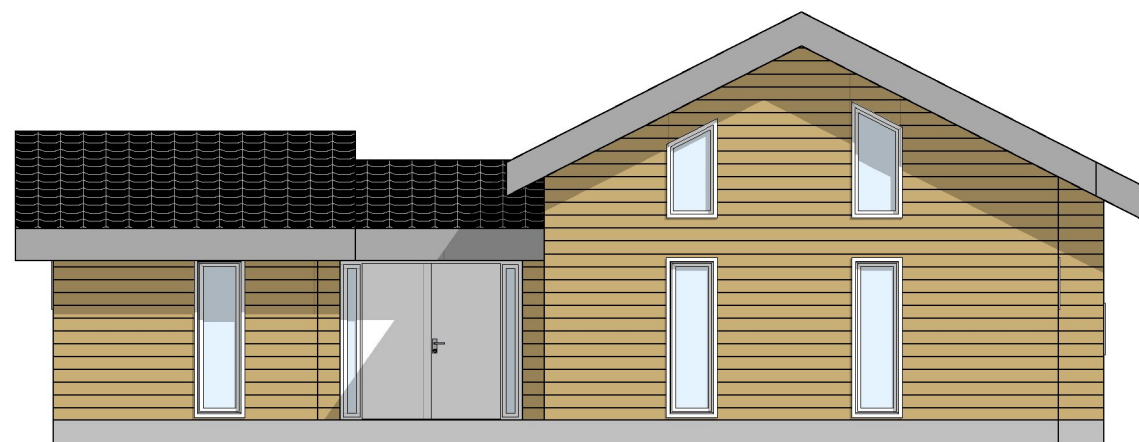

1:100 Fasade Sør



1:100 Fasade øst

Tilbygg hytte Leivestad
Lindås Kommune

Fasade Nord, Vest, Sør og Øst

Ansvarlig søker:
Seim Bygg AS

Tegnet for:
Kurt Leivestad
Renate Tellevik

Korrigert dato:
Tegnet dato:
12.09.25

G.Nr:
179
Prosjektnr.:
001

B.Nr:
12

Målestokk:
1:100

Tegningsnr.:
A40-1

Tegningsliste Skisse/Forprosjekt

Tegn.nr.	Tegningstype	Mål	Ark str.	Med på utskrift	Tegn.dato	Rev.	Rev.dato	Beskrivelse	Sign.	Kontr. av
	Tegningsliste Forprosjekt	1:1	210 / 297	<input checked="" type="checkbox"/>						
A10-1	Situasjonsplan	1:500	420 / 297	<input checked="" type="checkbox"/>						
A20-1	Plan 1. Etasje	1:100	420 / 297	<input checked="" type="checkbox"/>						
A20-2	Plan 2. Etasje	1:100	420 / 297	<input checked="" type="checkbox"/>						
A20-3	Mål 1. og 2. Etasje	1:100	420 / 297	<input checked="" type="checkbox"/>						
A30-1	Snitt A	1:100	420 / 297	<input checked="" type="checkbox"/>						
A30-2	Snitt B	1:100	420 / 297	<input checked="" type="checkbox"/>						
A30-3	Snitt C	1:100	420 / 297	<input checked="" type="checkbox"/>						
A40-1	Fasade Nord, Vest, Sør og Øst	1:100	420 / 297	<input checked="" type="checkbox"/>						

Skjema / Detalj:

Tegningsliste Forprosjekt
Norsk prosjekteringsmal 15

Korrigeret dato:

 Tegnet dato:
Dato

Tegner:

Tegner

 Prosjektnr.:
Prosjektnr.

Kontroll

Målestokk:

1:1

Mål:

Tegningsnr.: