


E-I

Møne- og gesimshøyde er basert på at det er 150 mm avstand fra uk. kledning til terreng. Dette forutsetter fast dekke inntil husvegg.

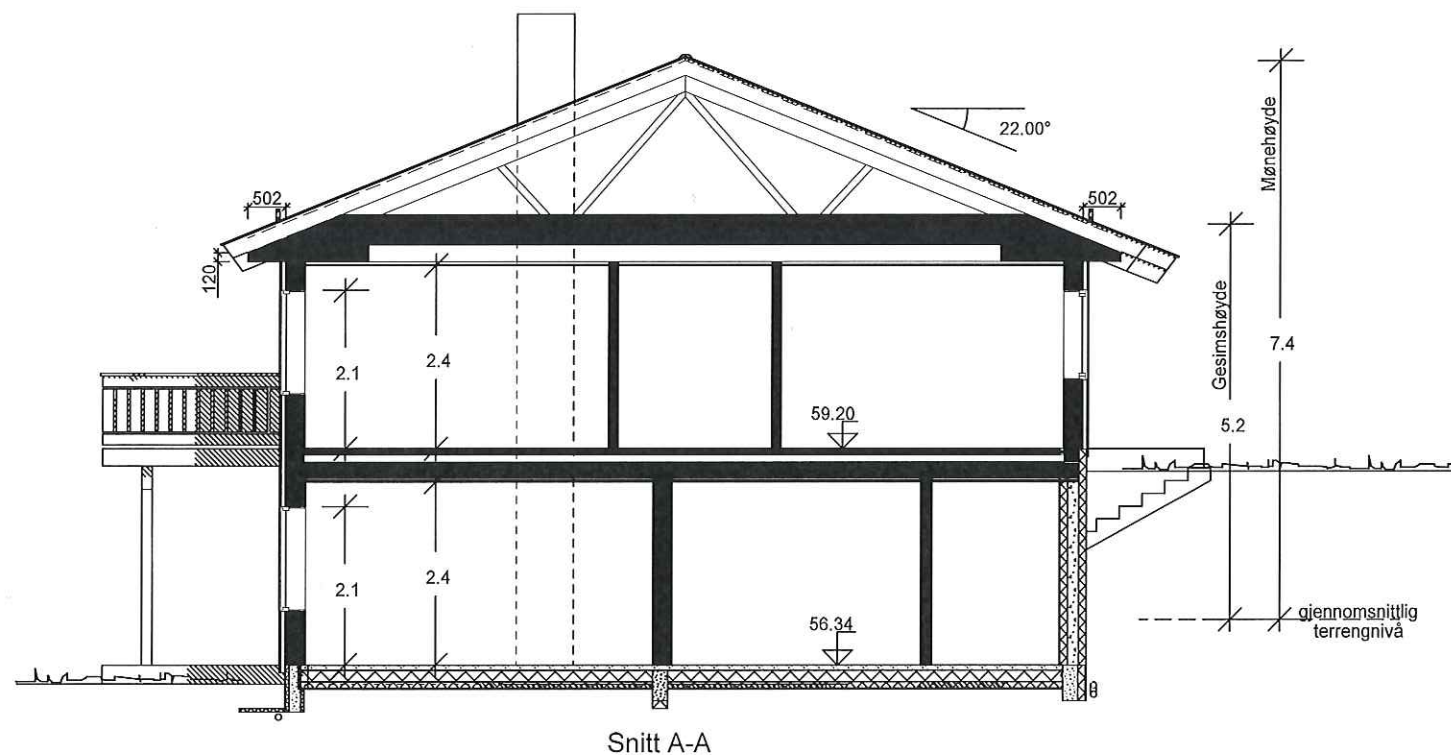

Areal pr. leilighet 1.etg.

Beregninger i hht NS3940

| Arealer (m ²) | BRA |
|---------------------------|------|
| Hovedplan | 75.9 |
| Totalt bruksareal | 76 |

Areal av primærom (P-rom) 72

Areal pr. leilighet u.etg.

Beregninger i hht NS3940

| Arealer (m ²) | BRA |
|---------------------------|------|
| Und.etg.plan | 75.9 |
| Tilleggsareal utvendig | 6.4 |
| Bruksareal bolig | 76 |
| Totalt bruksareal | 82 |

Areal av primærom (P-rom) 68

Totalt bebygd areal bolig (BYA) 191

Forutsetter etablering av 5m² utvendig sportsbod pr. leilighet.

"TA2"

LÅGEN mod.

SNITT OG AREALER

BoligPartner

Denne tegning tilhører BoligPartner AS og kan ikke benyttes uten skriftlig samtykke

Tiltakshaver :

Majo Eigedom AS

Byggeplass :

Erstadvegen, 5911 Alversund

Pnr.:

P2380069

Gnr: 141

Bnr: 84

Fnr:

MÅL 1 : 100

LEITE  HOWDEN

ARKITECT OG INGENIØRKONTOR

Dato 19.12.17 Sign. MLH

Tegnings Nr.

17354 — 501



"TA2"
LÅGEN mod.

FASADE SØR-ØST

BoligPartner

Denne tegning tilhører BoligPartner AS og kan ikke benyttes uten skriftlig samtykke

Tiltakshaver :
Majo Eigedom AS

Byggeplass :
Erstadvegen, 5911 Alversund

Pnr.:
P2380069


Gnr: 141
Bnr: 84
Fnr:

MÅL 1 : 100



LEITE  HOWDEN
ARKITEKT OG INGENIØRKONTOR

Dato 19.12.17 Sign. MLH

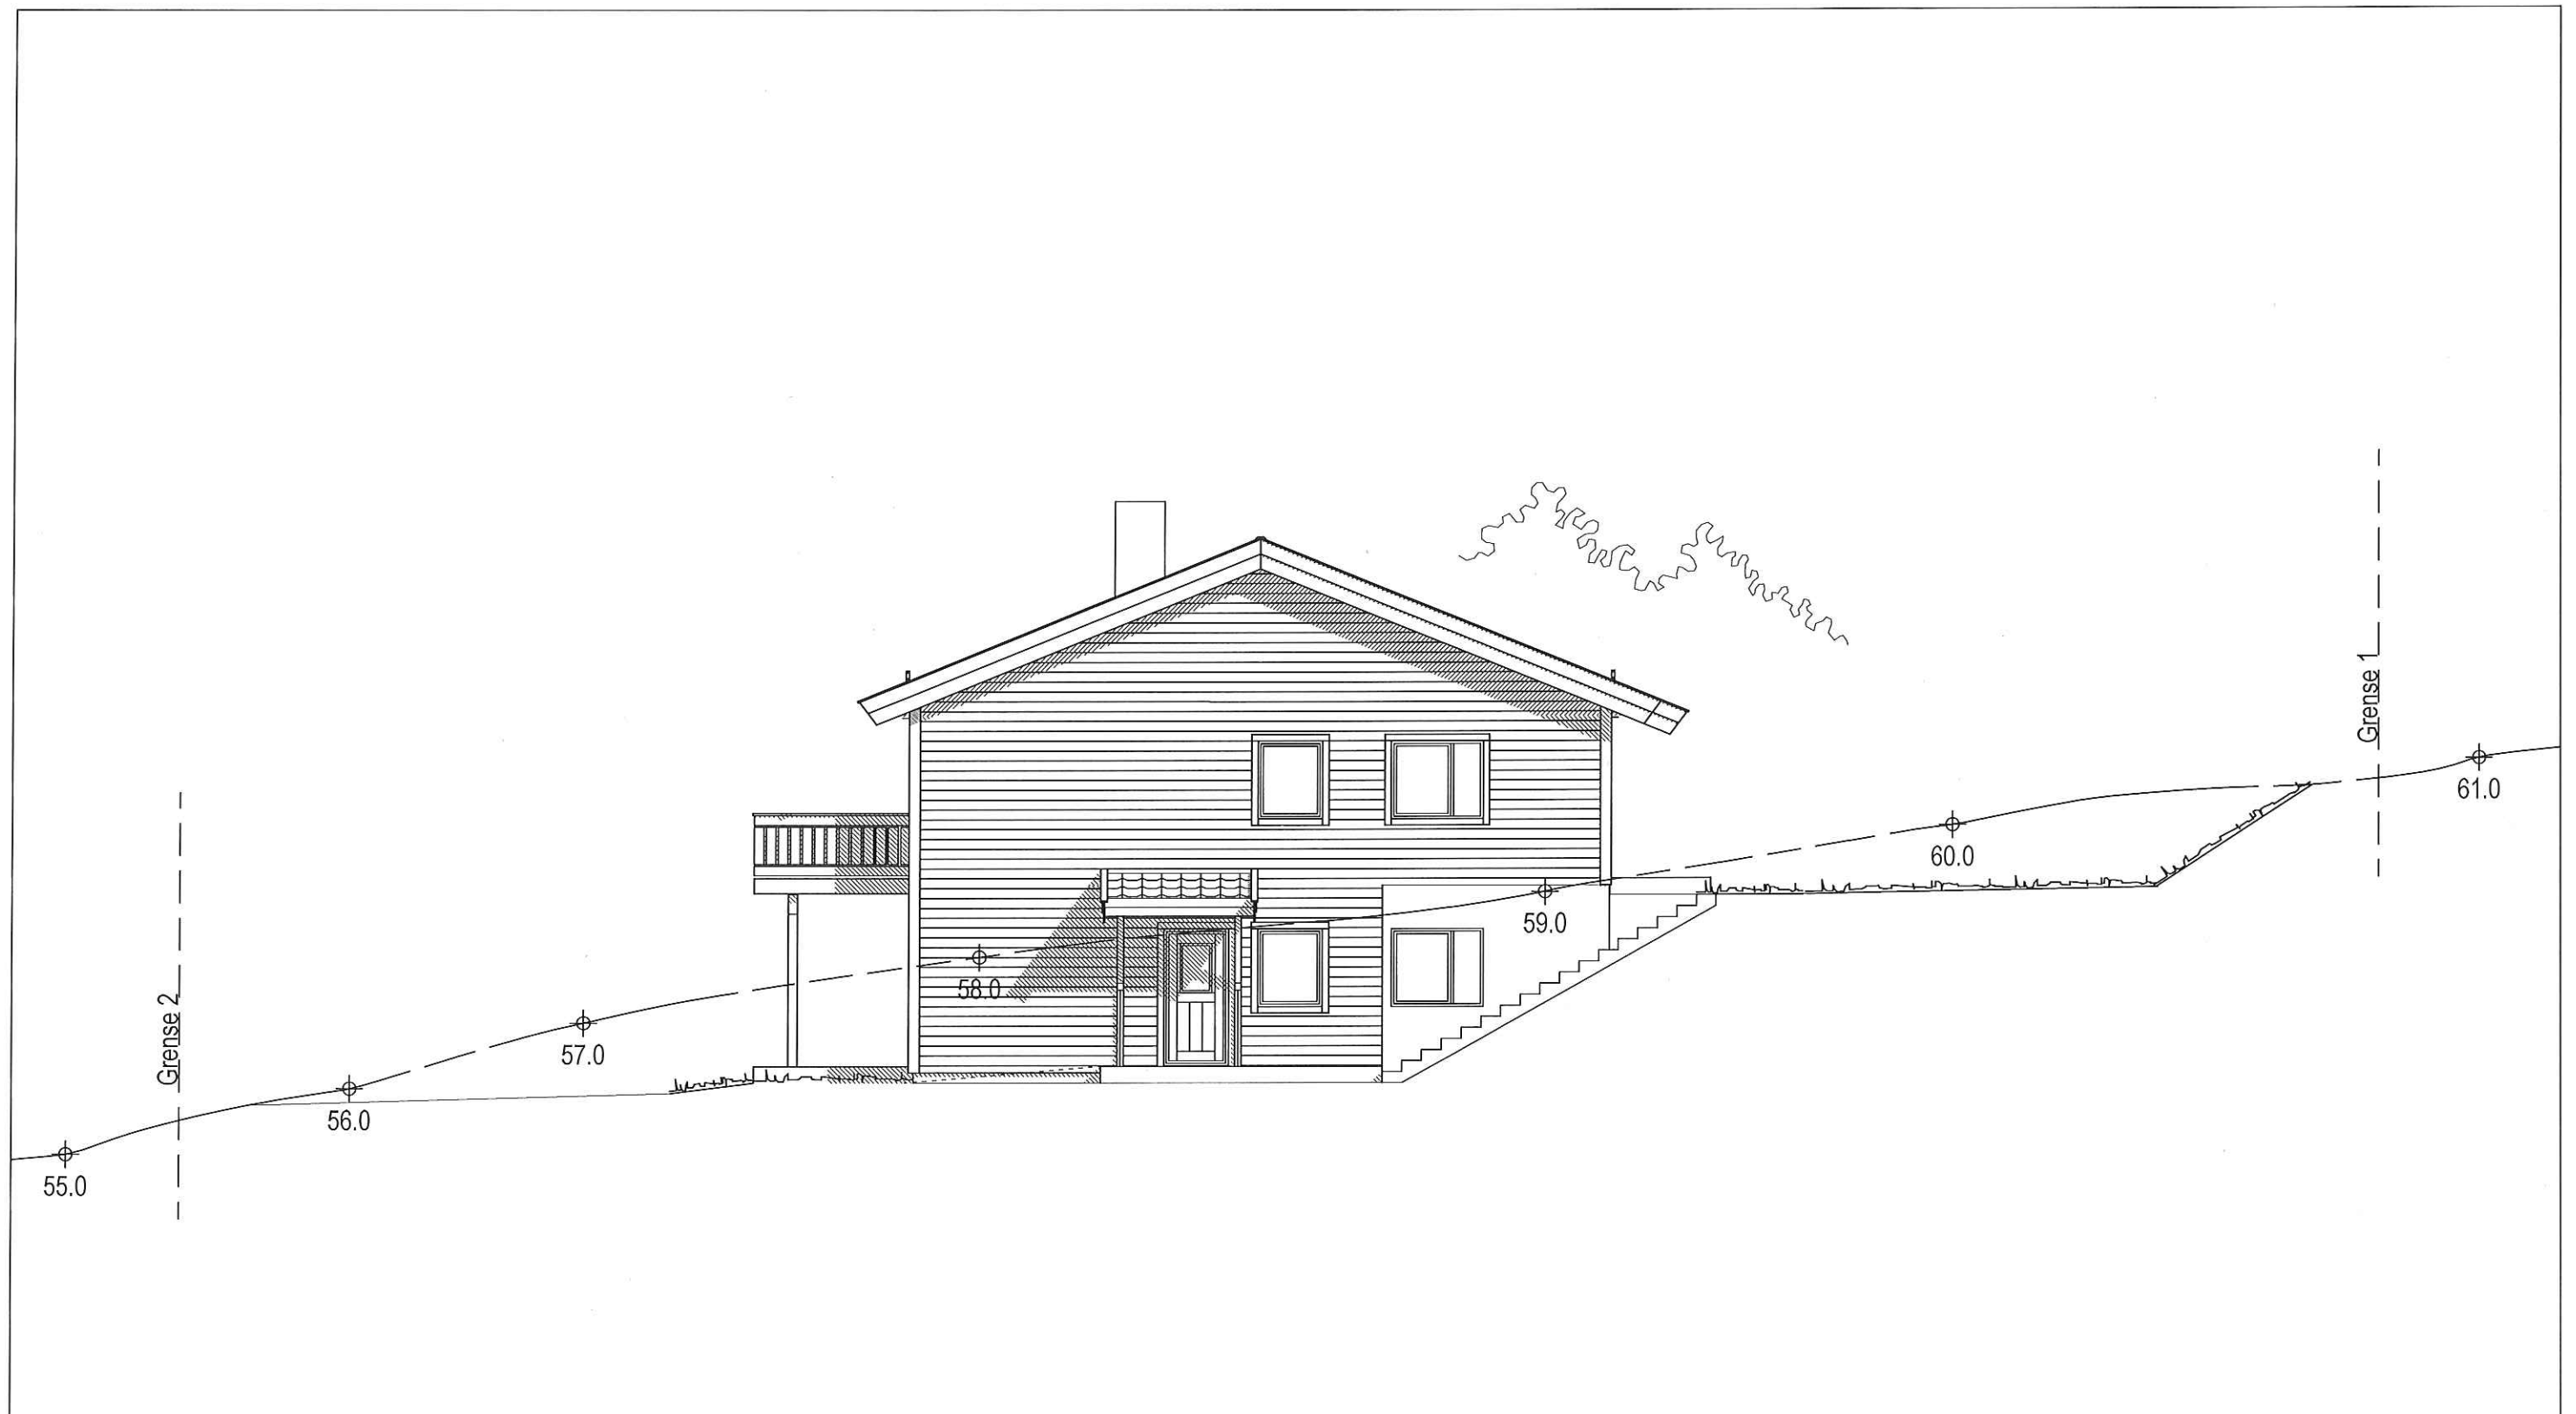Tegnings Nr.
17354 — 505



"TA2"
LÅGEN mod.

| | | |
|---|---|--|
| FASADE NORD-ØST | Tiltakshaver : Majo Eigedom AS | MÅL 1: 100 |
|  <small>Denne tegning tilhører BoligPartner AS og kan ikke benyttes uten skriftlig samtykke</small> | Byggeplass : Erstadvegen, 5911 Alversund |  <small>ARKITEKT OG INGENIØRKONTOR</small> Dato 19.12.17 Sign. MLH Tegnings Nr. 17354 — 506 |
| | Pnr.: P2380069 | Gnr: 141 Bnr: 84 Fnr: |



"TA2"
LÅGEN mod.

FASADE NORD-VEST

BoligPartner

Denne tegning tilhører BoligPartner AS og kan ikke benyttes uten skriftlig samtykke

Tiltakshaver :
Majo Eigedom AS

Byggeplass :
Erstadvegen, 5911 Alversund

Pnr.:
P2380069


Gnr: 141
Bnr: 84
Fnr:

MÅL 1 : 100



LEITE  HOWDEN
ARKITECT OG INGENIØRKONTOR

Dato 19.12.17 Sign. MLH

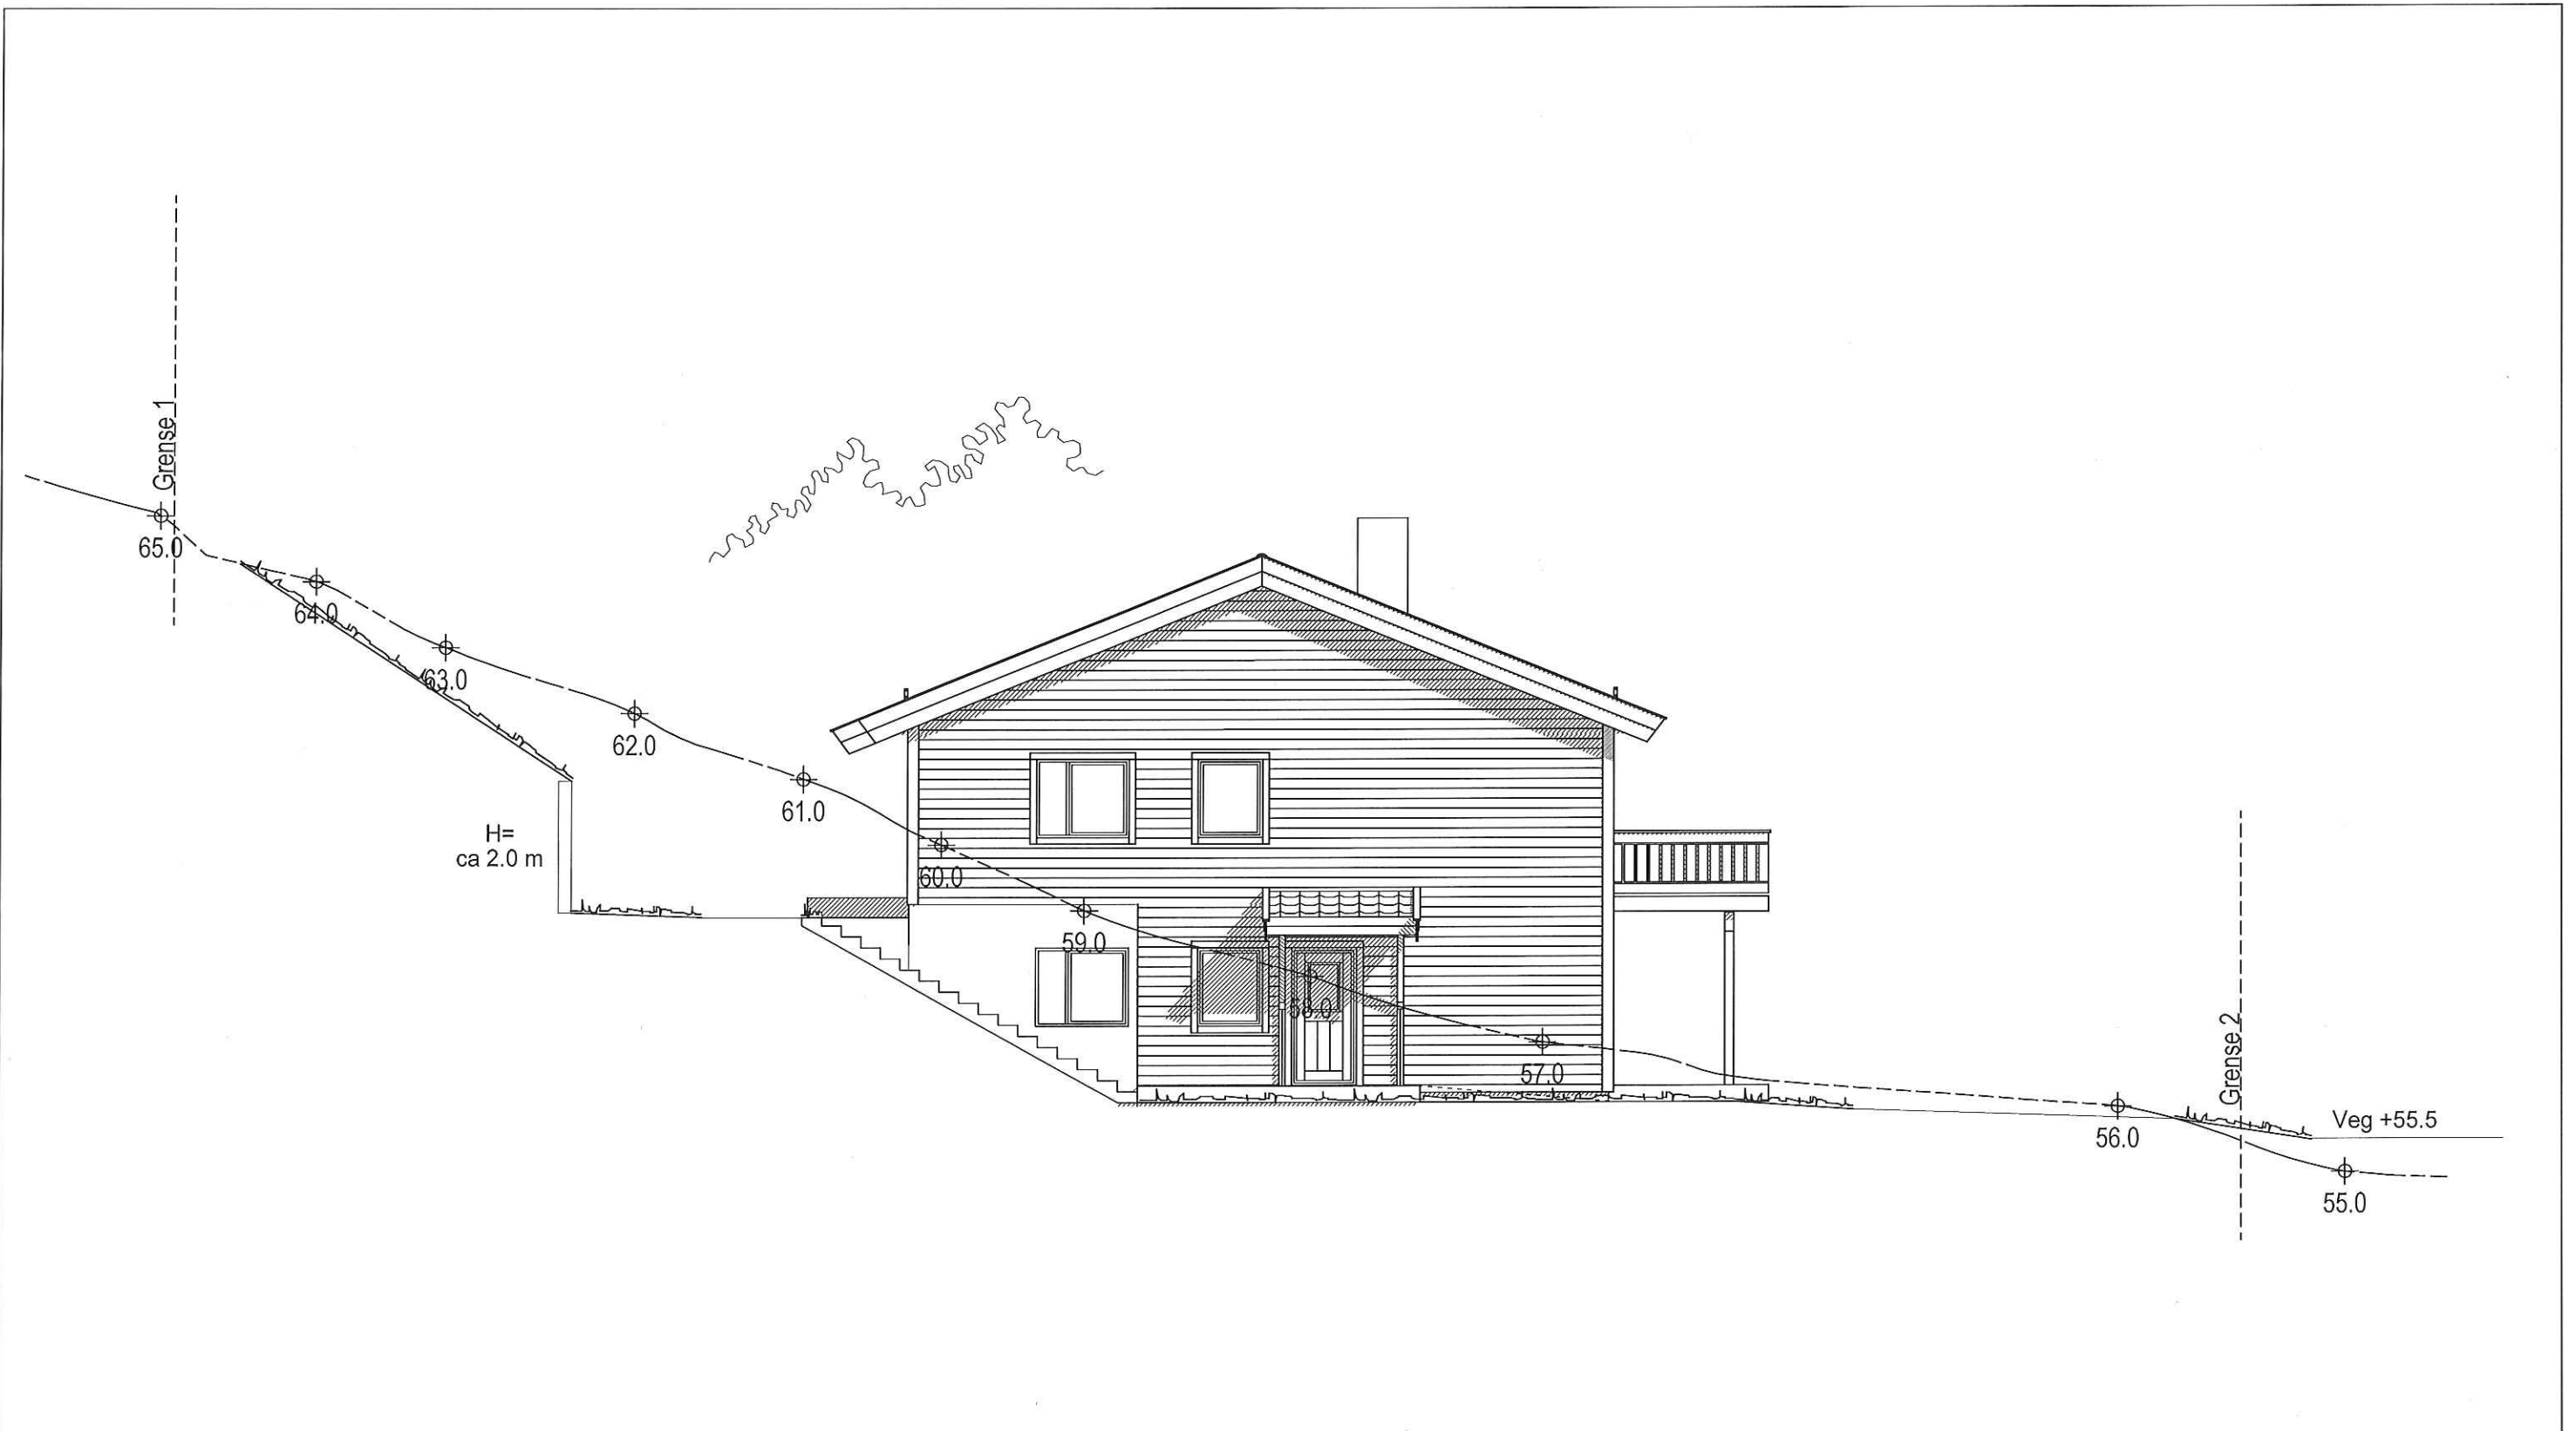
Tegnings Nr.
17354 — 507



"TA2"
LÅGEN mod.

| | | |
|--|---|--|
| FASADE SØR | Tiltakshaver : Majo Eigedom AS | MÅL 1 : 100 |
|  Denne tegning tilhører BoligPartner AS og kan ikke benyttes uten skriftlig samtykke | Pnr.: P2380069 |  ARKITEKT OG INGENIØRKONTOR Dato 19.12.17 Sign. MLH |
| | Byggeplass : Erstadvegen, 5911 Alversund | Gnr: 141 Bnr: 84 Fnr: Tegnings Nr. 17354 — 508 |

- B = Bærevegg
- L = Åpningsbart vindu
- F = Fast vindu
- L/F = Fast med åpningsbart felt iht. fasade
- = Synlig drager
- skj- = Skjult drager

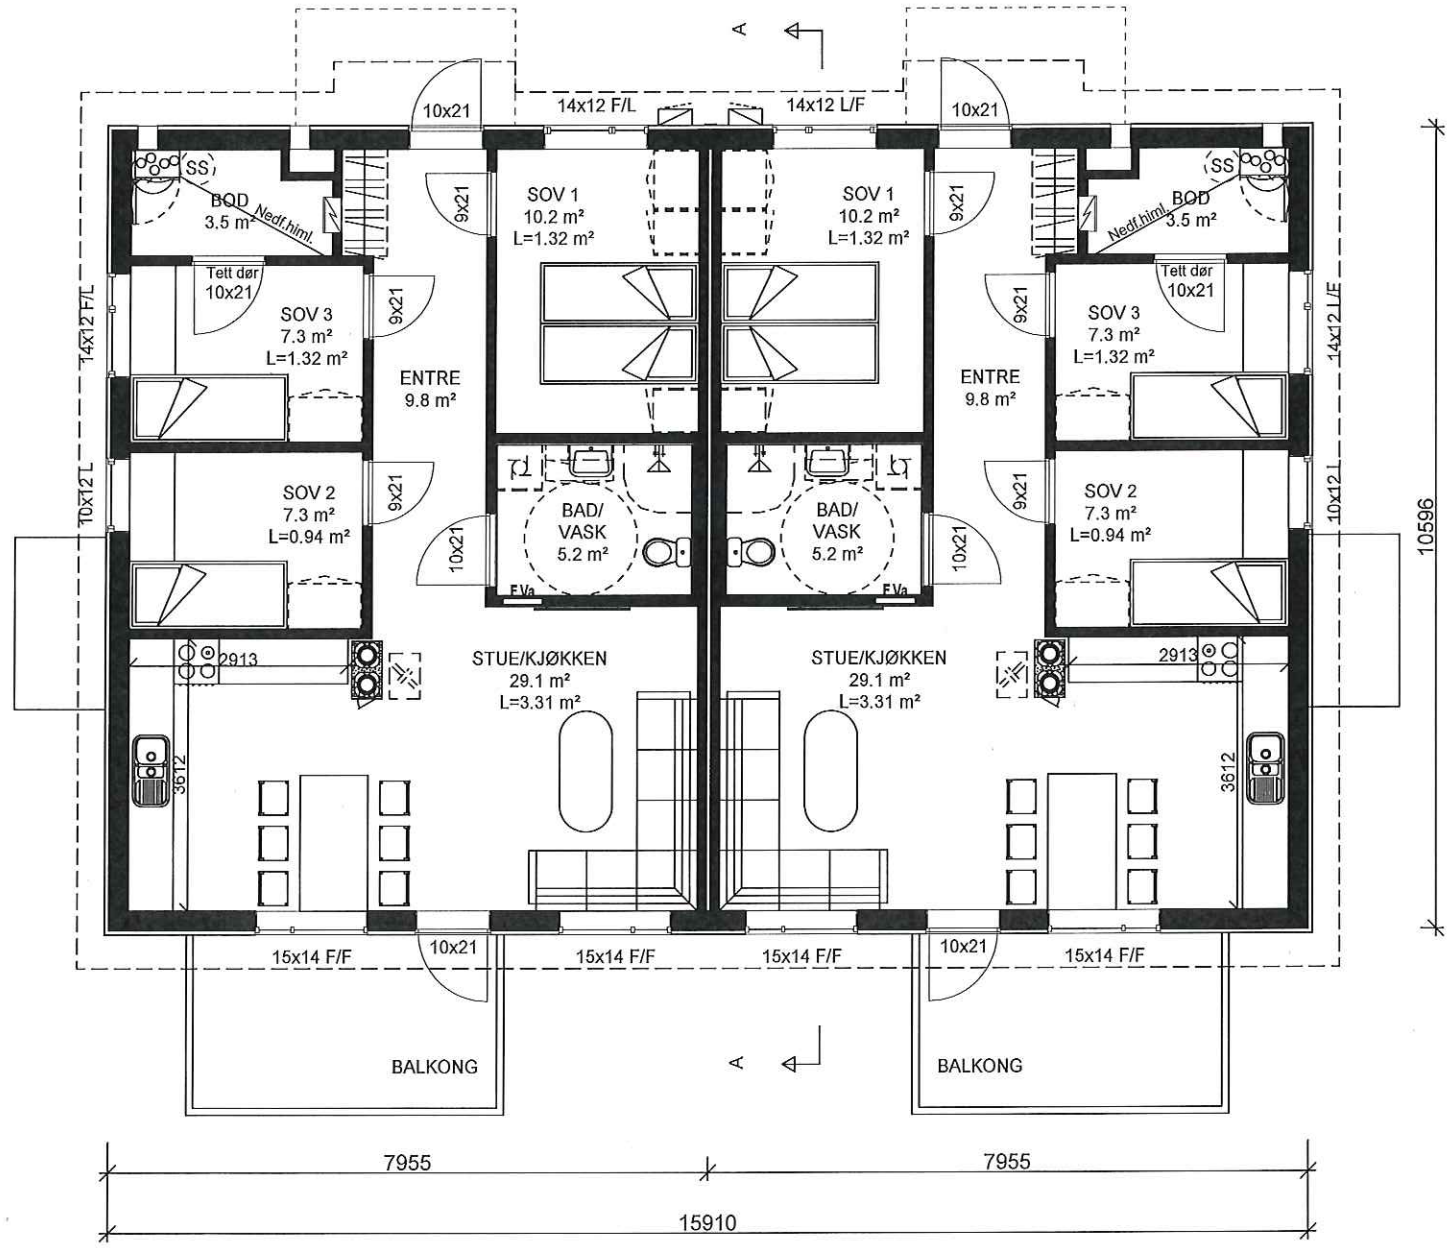

"TA2"
LÅGEN mod.

PLAN 1.etg




Denne tegning tilhører BoligPartner AS og kan ikke benyttes uten skriftlig samtykke

| | | | |
|----------------|-----------------------------|-------|----------|
| Tiltakshaver : | Majo Eigedom AS | Pnr.: | P2380069 |
| Byggeplass : | Erstadvegen, 5911 Alversund | Gnr: | 141 |
| | | Bnr: | 84 |
| | | Fnr: | |

| |
|--|
| MÅL 1 : 100 |
| LEITE  HOWDEN |
| ARHITEKT OG INGENIØRKONTOR |
| Dato 19.12.17 Sign. MLH |
| Tegnings Nr. 17354 — 502 |

- B = Bærevegg
- L = Åpningsbart vindu
- F = Fast vindu
- L/F = Fast med åpningsbart felt iht. fasade
- - - = Synlig drager
- - - - - = Skjult drager

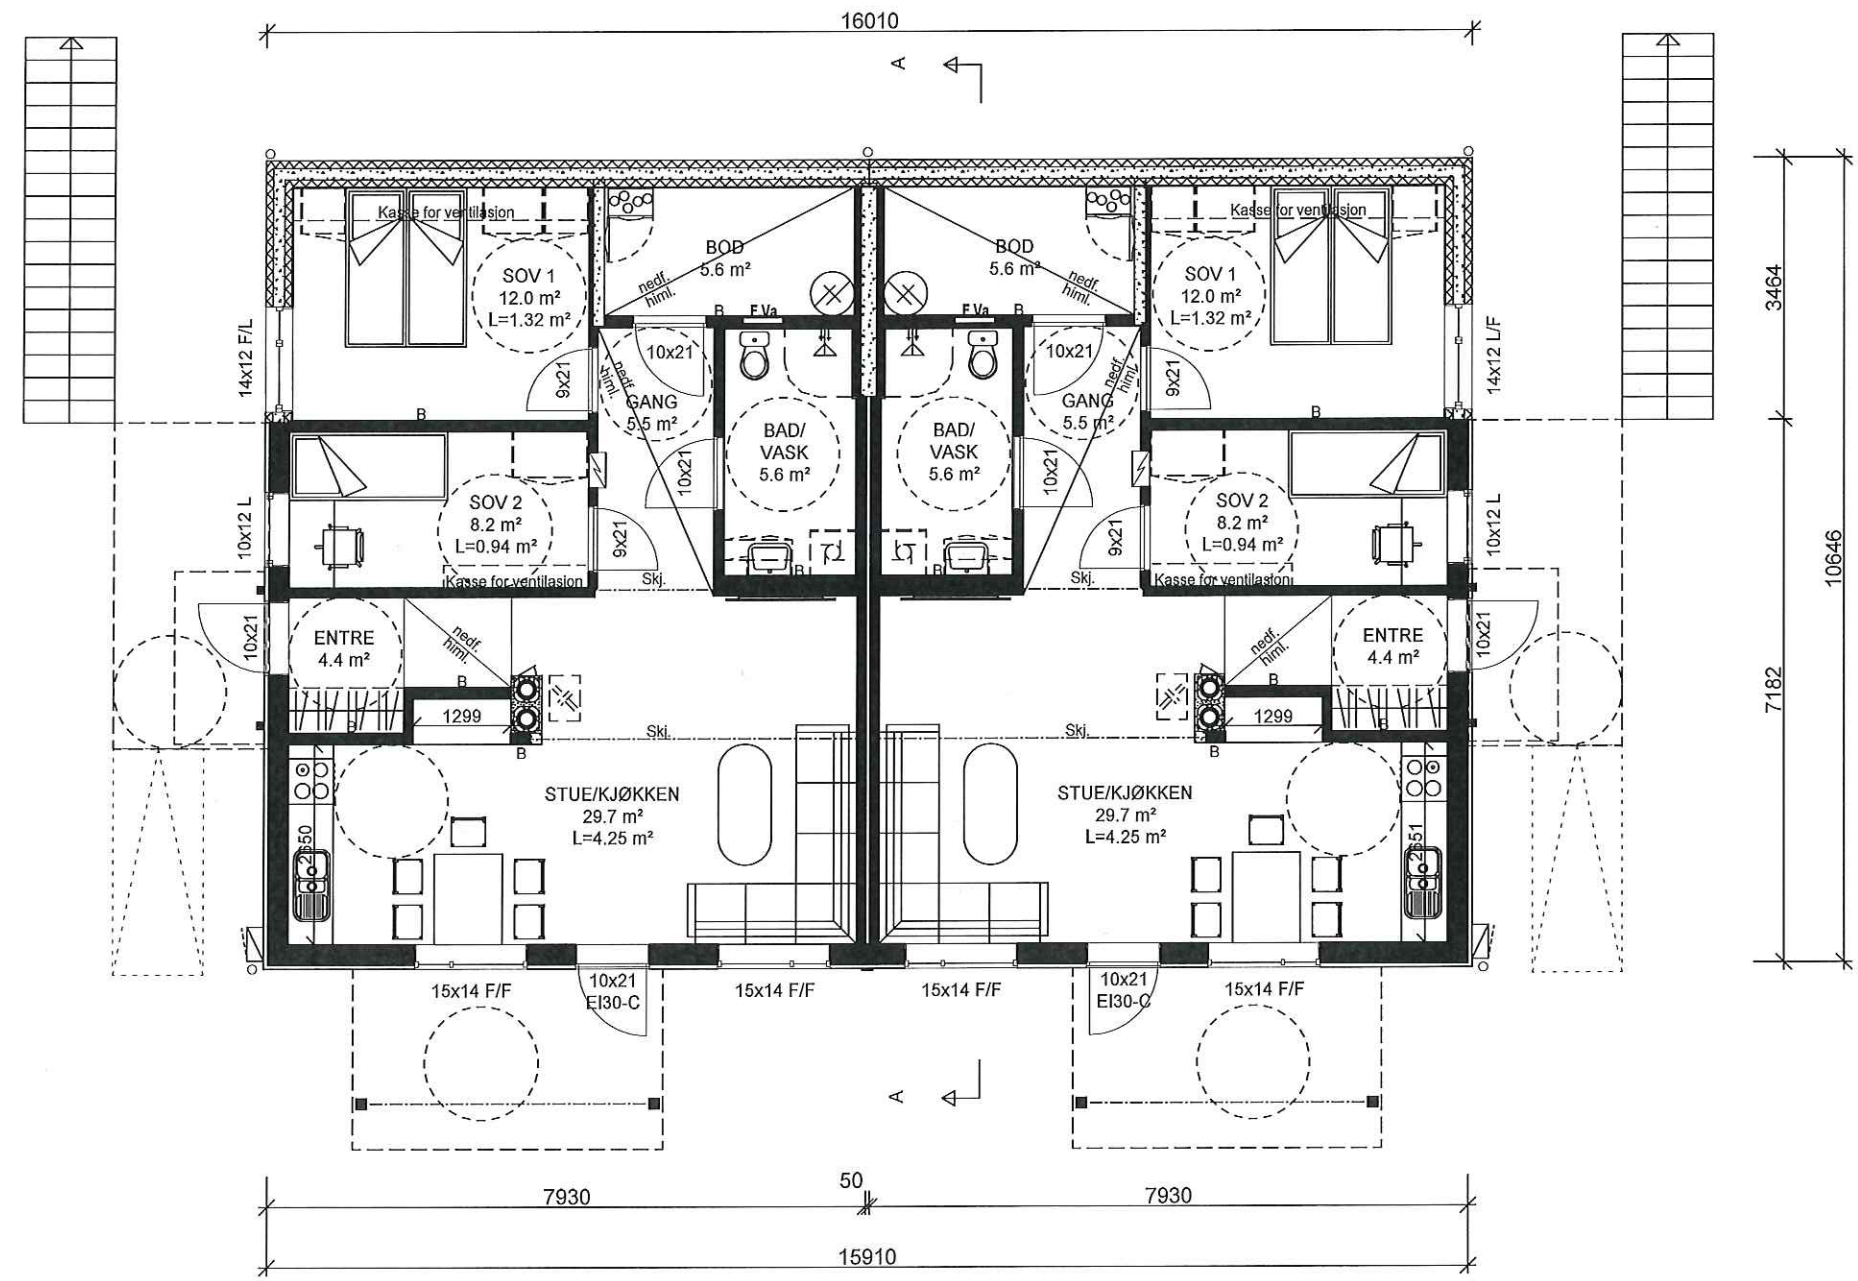

"TA2"
LÅGEN mod.

PLAN U.ETG.



Denne tegning tilhører BoligPartner AS og kan ikke benyttes uten skriftlig samtykke

Tiltakshaver :
Majo Eigedom AS

Byggeplass :
Erstadvegen, 5911 Alversund

Pnr.:
P2380069

Gnr: 141
Bnr: 84
Fnr:


MÅL 1 : 100



ARKITEKT OG INGENIØRKONTOR

Dato 19.12.17 Sign. MLH

Tegnings Nr.
17354 — 504

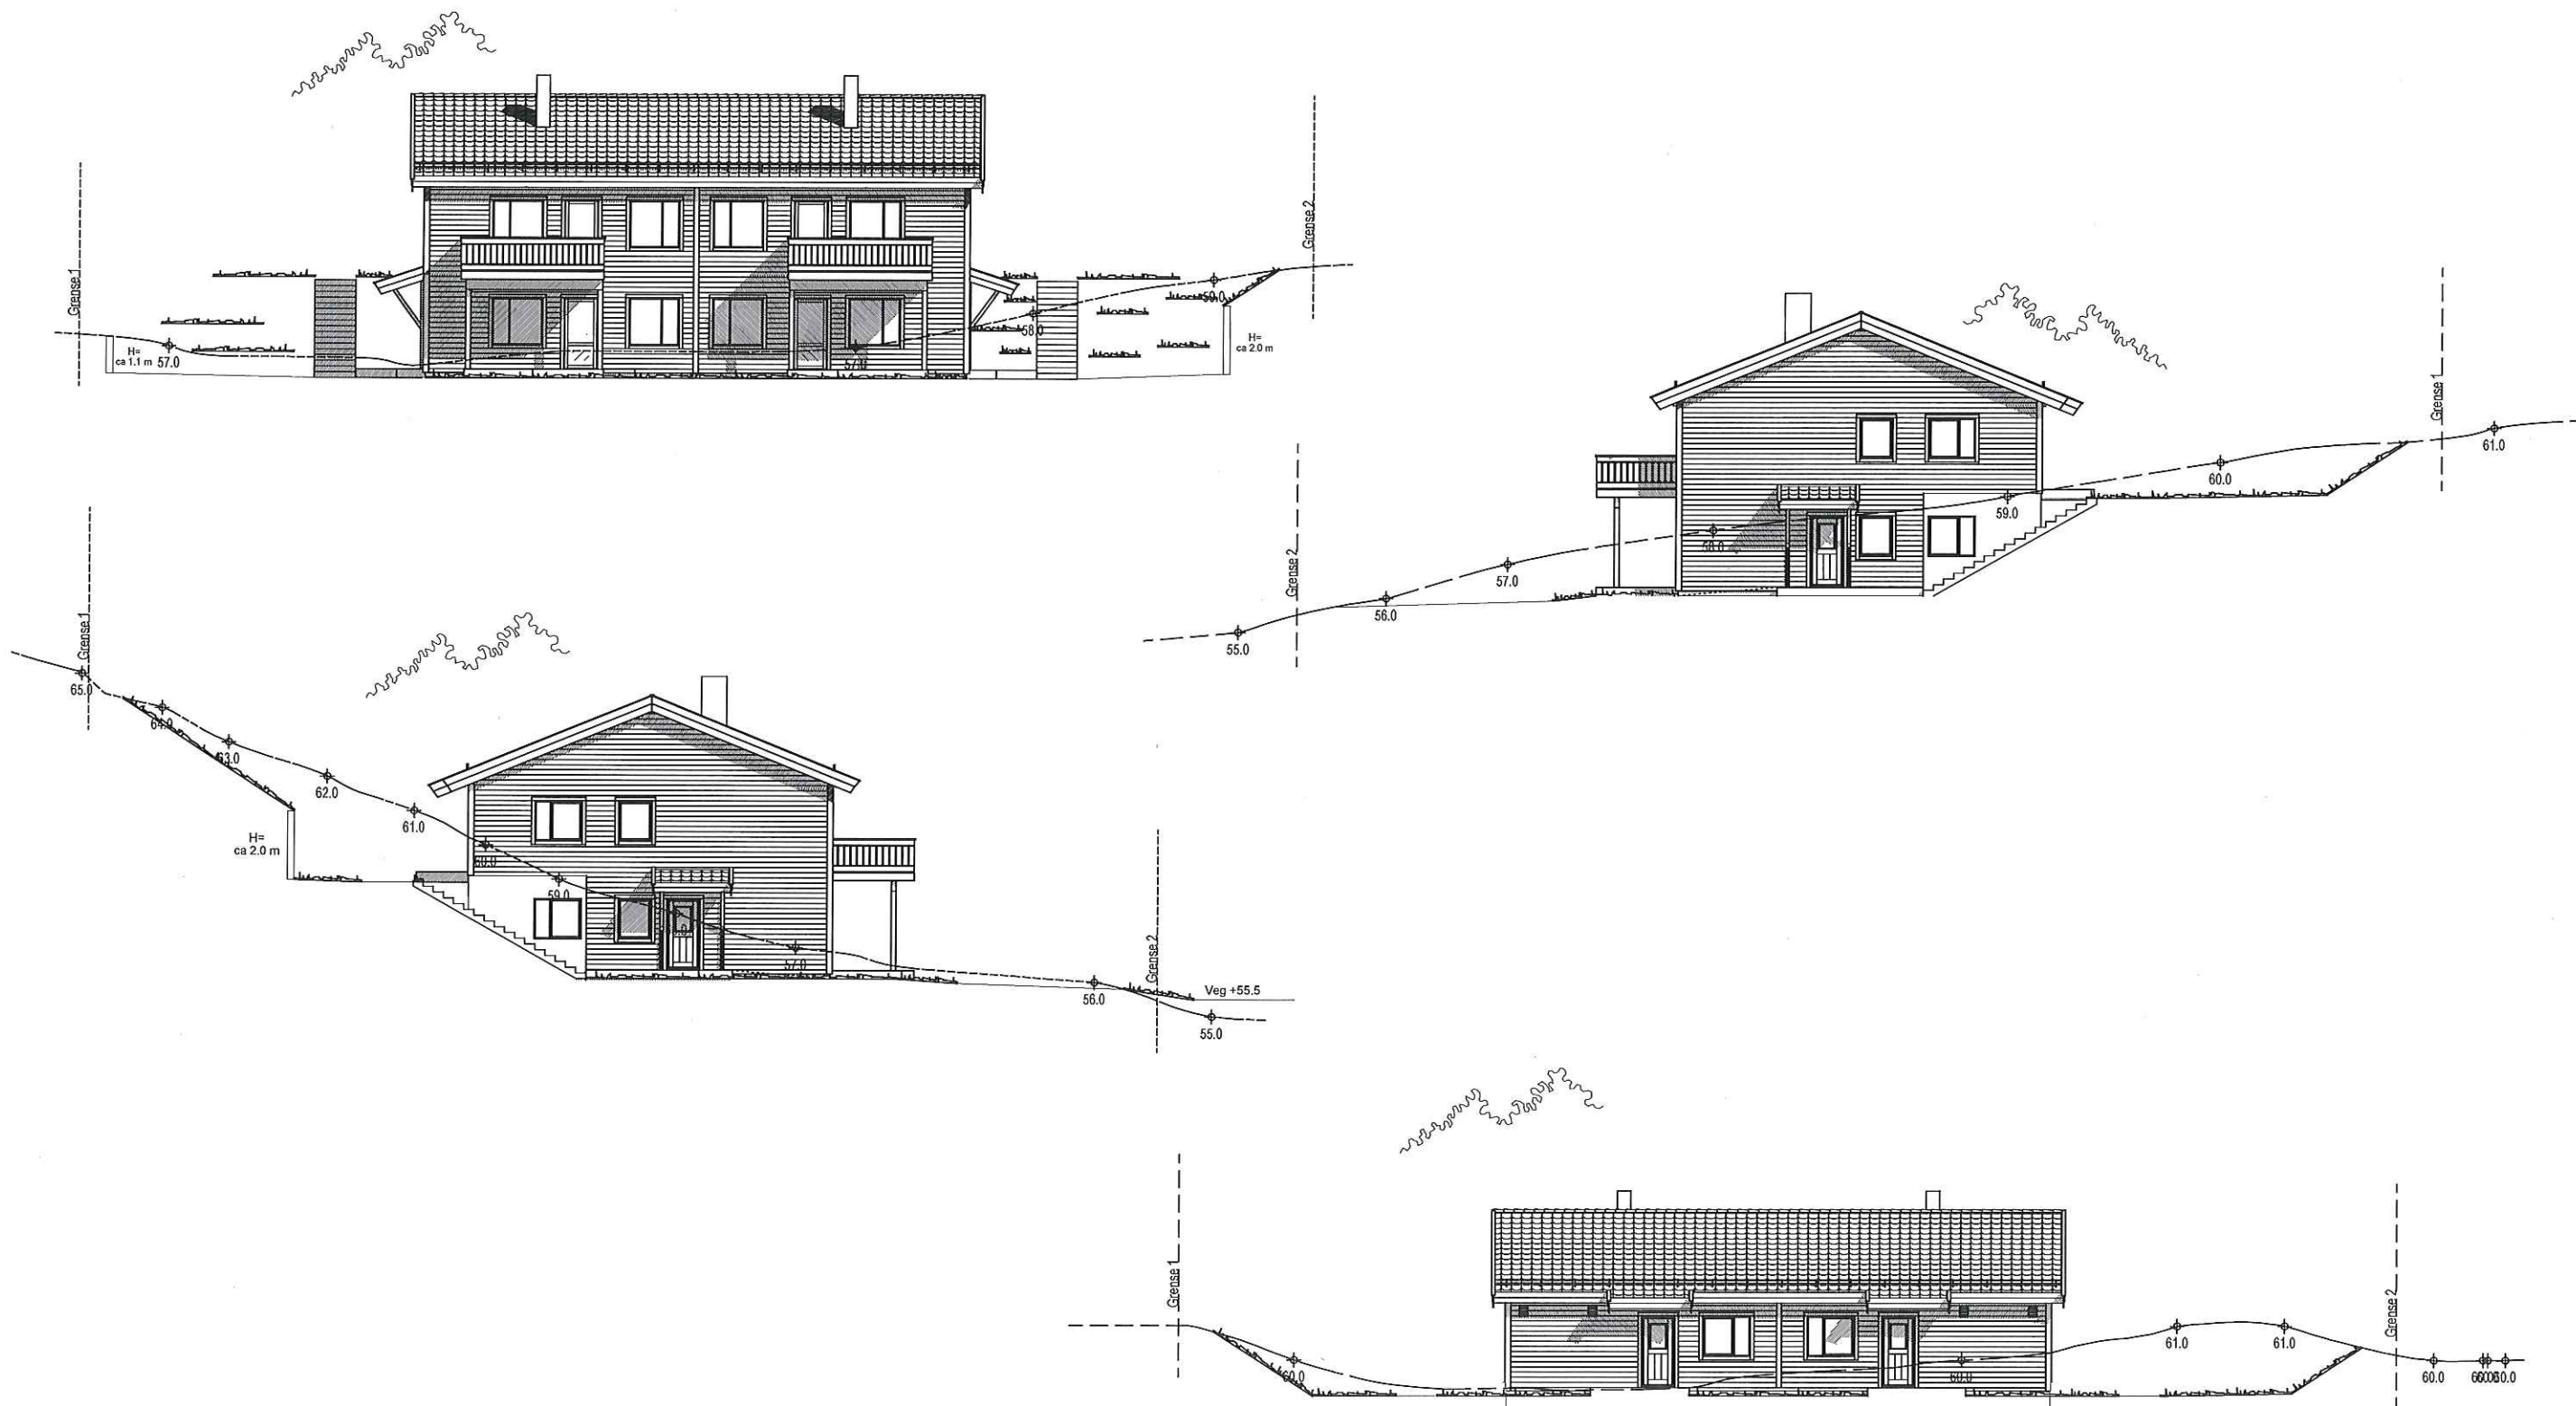

"TA2"
LÅGEN mod.

ALLE FASADER

BoligPartner

Denne tegning tilhører BoligPartner AS og kan ikke benyttes uten skriftlig samtykke

Tiltakshaver :
Majo Eigedom AS

Byggeplass :
Erstadvegen, 5911 Alversund

Pnr.:
P2380069

Gnr: 141
Bnr: 84
Fnr:

MÅL 1 : 200

LEITE  HOWDEN
ARKITEKT OG INGENIØRKONTOR

Dato 19.12.17 Sign. MLH

Tegnings Nr.
17354 — 510