

**Byggmester
Romarheim AS**

Bolig

Snitt A-A

© Tegningen er beskyttet i henhold til lov om opphavsrett.
Kan ikke benyttes uten samtykke fra Byggmester Romarheim AS

Tegn nr. D-2

Project nr : 20003


Project name : Hellåsen

Dato : 14.12.2017

Revisjons nr. :

Gnr. 202, Bnr 163

Målestokk 1 : 500

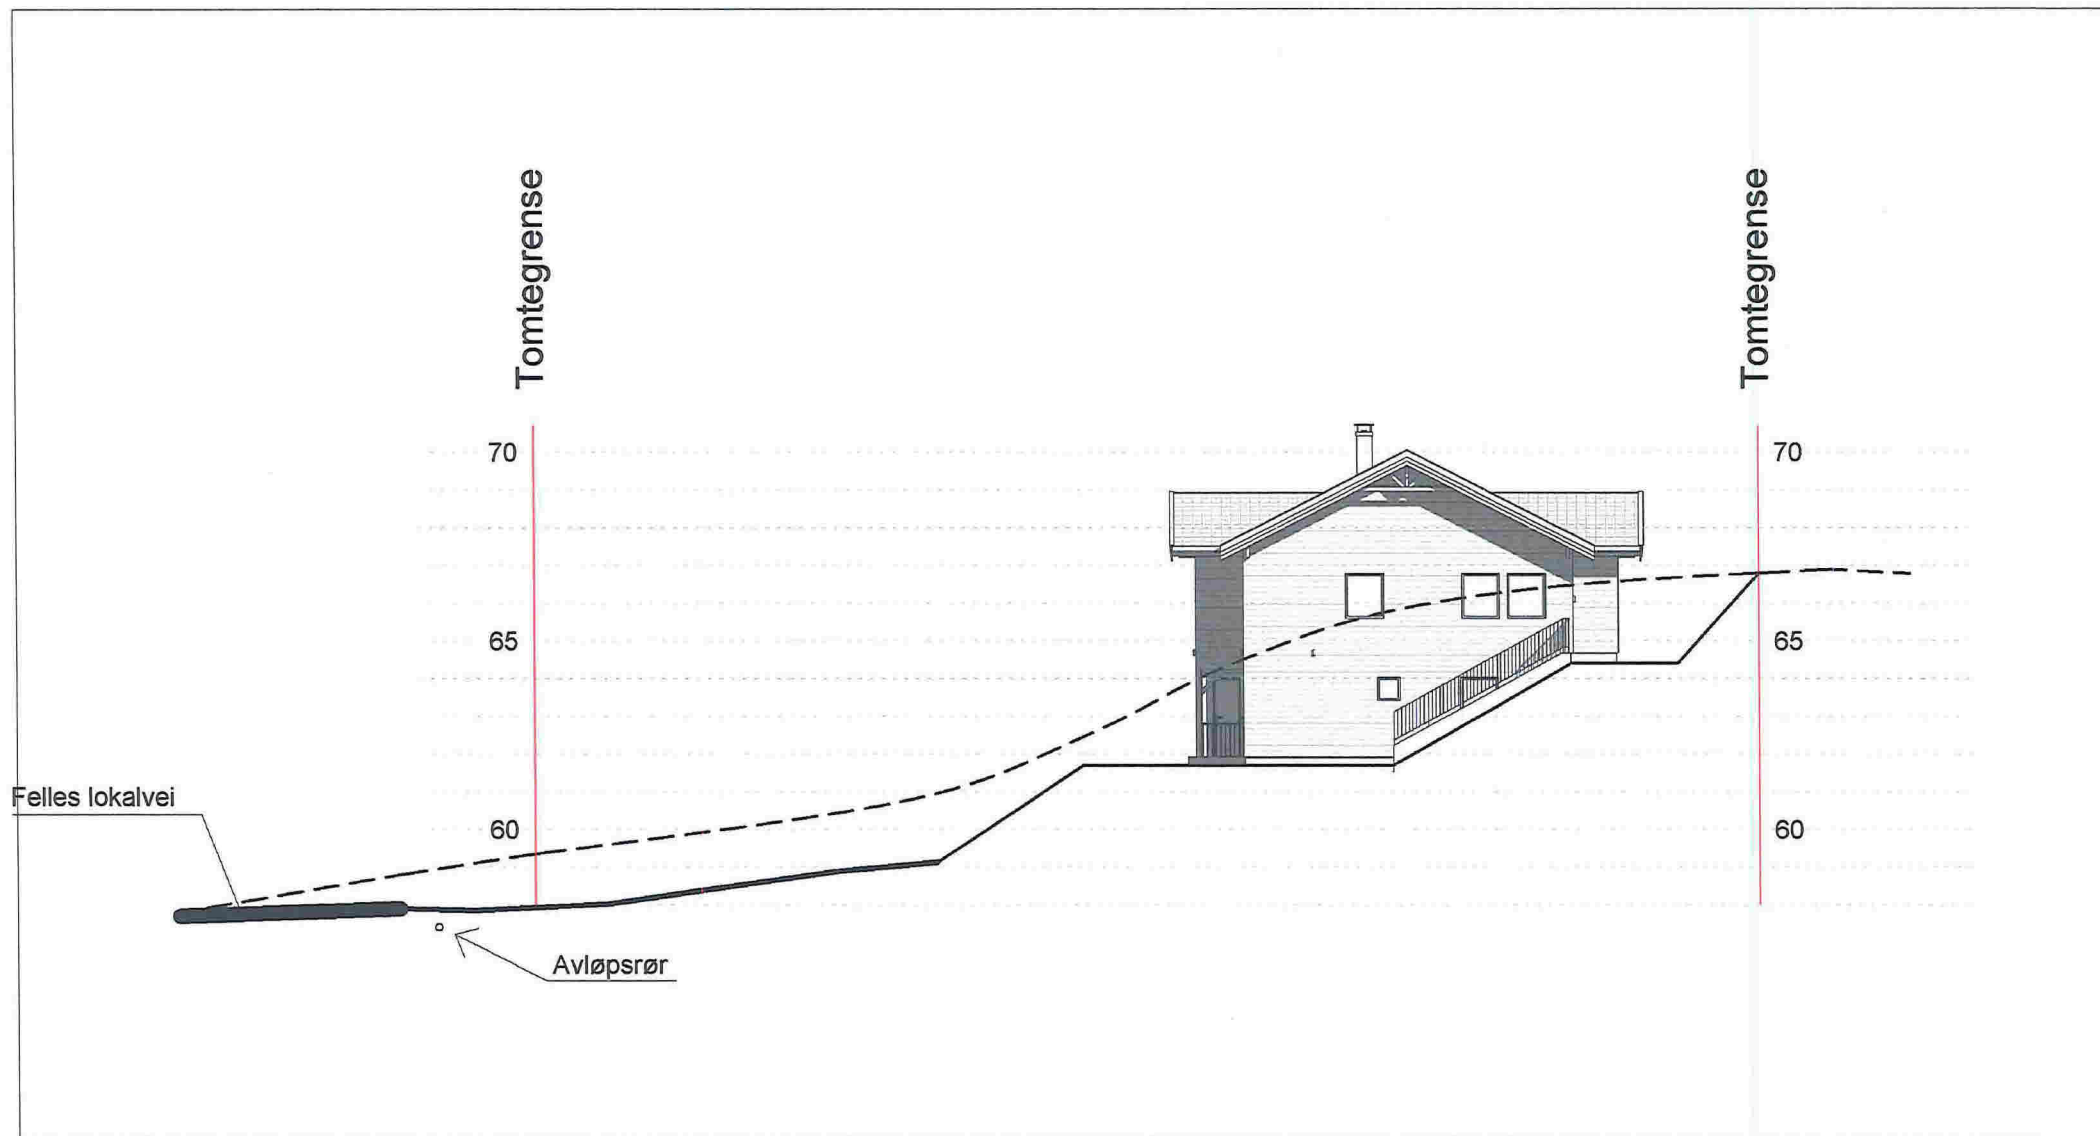

**Byggmester
Romarheim AS**

Bolig

Snitt B-B

© Tegningen er beskyttet i henhold til lov om opphavsrett.
Kan ikke benyttes uten samtykke fra Byggmester Romarheim AS

Tegn nr. D-3

Project nr : 20003


Project name : Hellåsen

Dato : 14.12.2017

Revisjons nr. :

Gnr. 202, Bnr 163

Målestokk 1 : 200

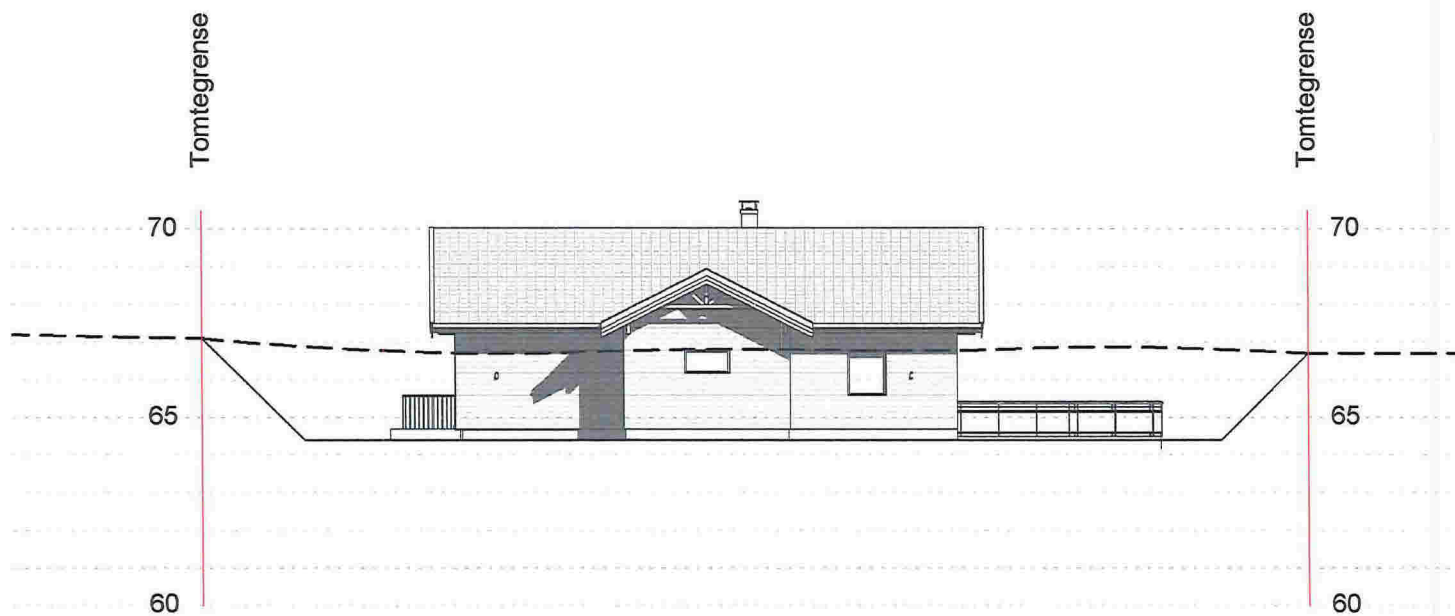

**Byggmester
Romarheim AS**

Bolig

Snitt C-C

© Tegningen er beskyttet i henhold til lov om opphavsrett.
Kan ikke benyttes uten samtykke fra Byggmester Romarheim AS

Tegn nr. D-4

Project nr : 20003


Project name : Hellåsen

Dato : 14.12.2017

Revisjons nr. :

Gnr. 202, Bnr 163

Målestokk 1 : 200

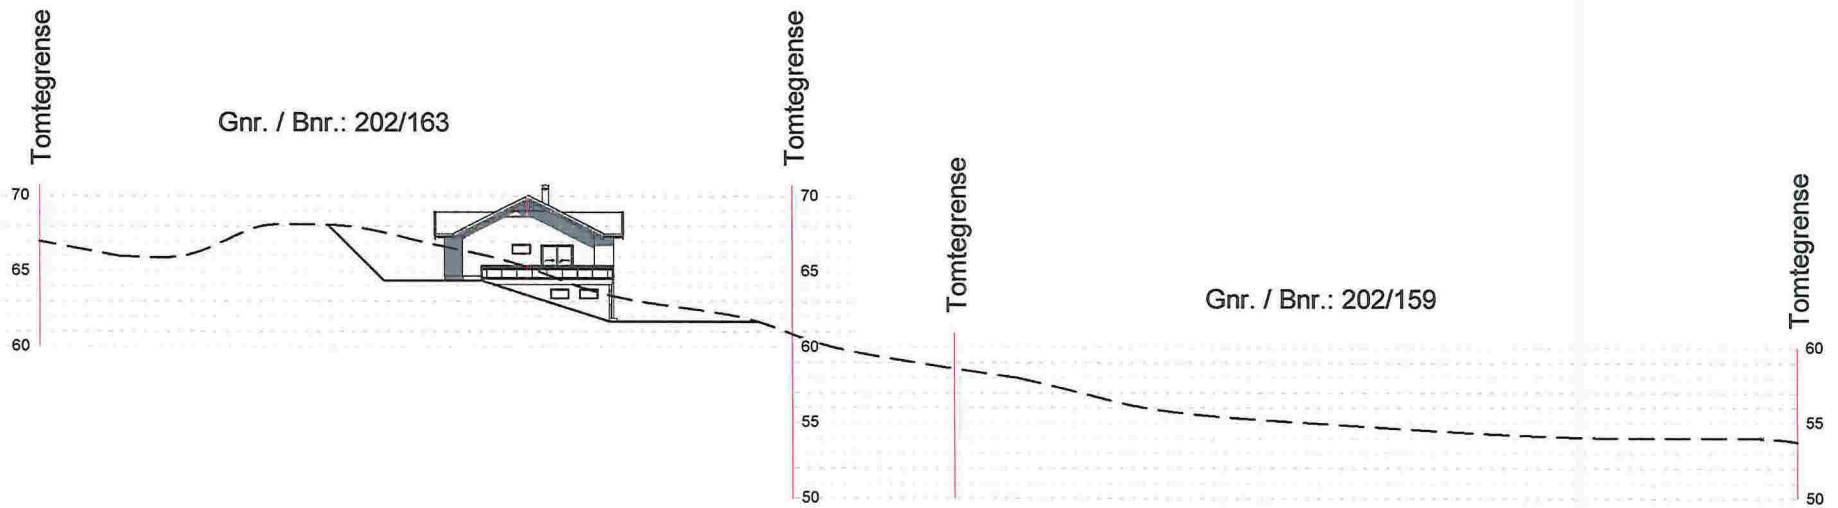

Byggmester
Romarheim AS

Bolig

Snitt D-D

© Tegningen er beskyttet i henhold til lov om opphavsrett.
Kan ikke benyttes uten samtykke fra Byggmester Romarheim AS

Tegn nr. D-5

Project nr : 20003


Project name : Hellåsen

Dato : 14.12.2017

Revisjons nr. :

Gnr. 202, Bnr 163

Målestokk 1 : 500

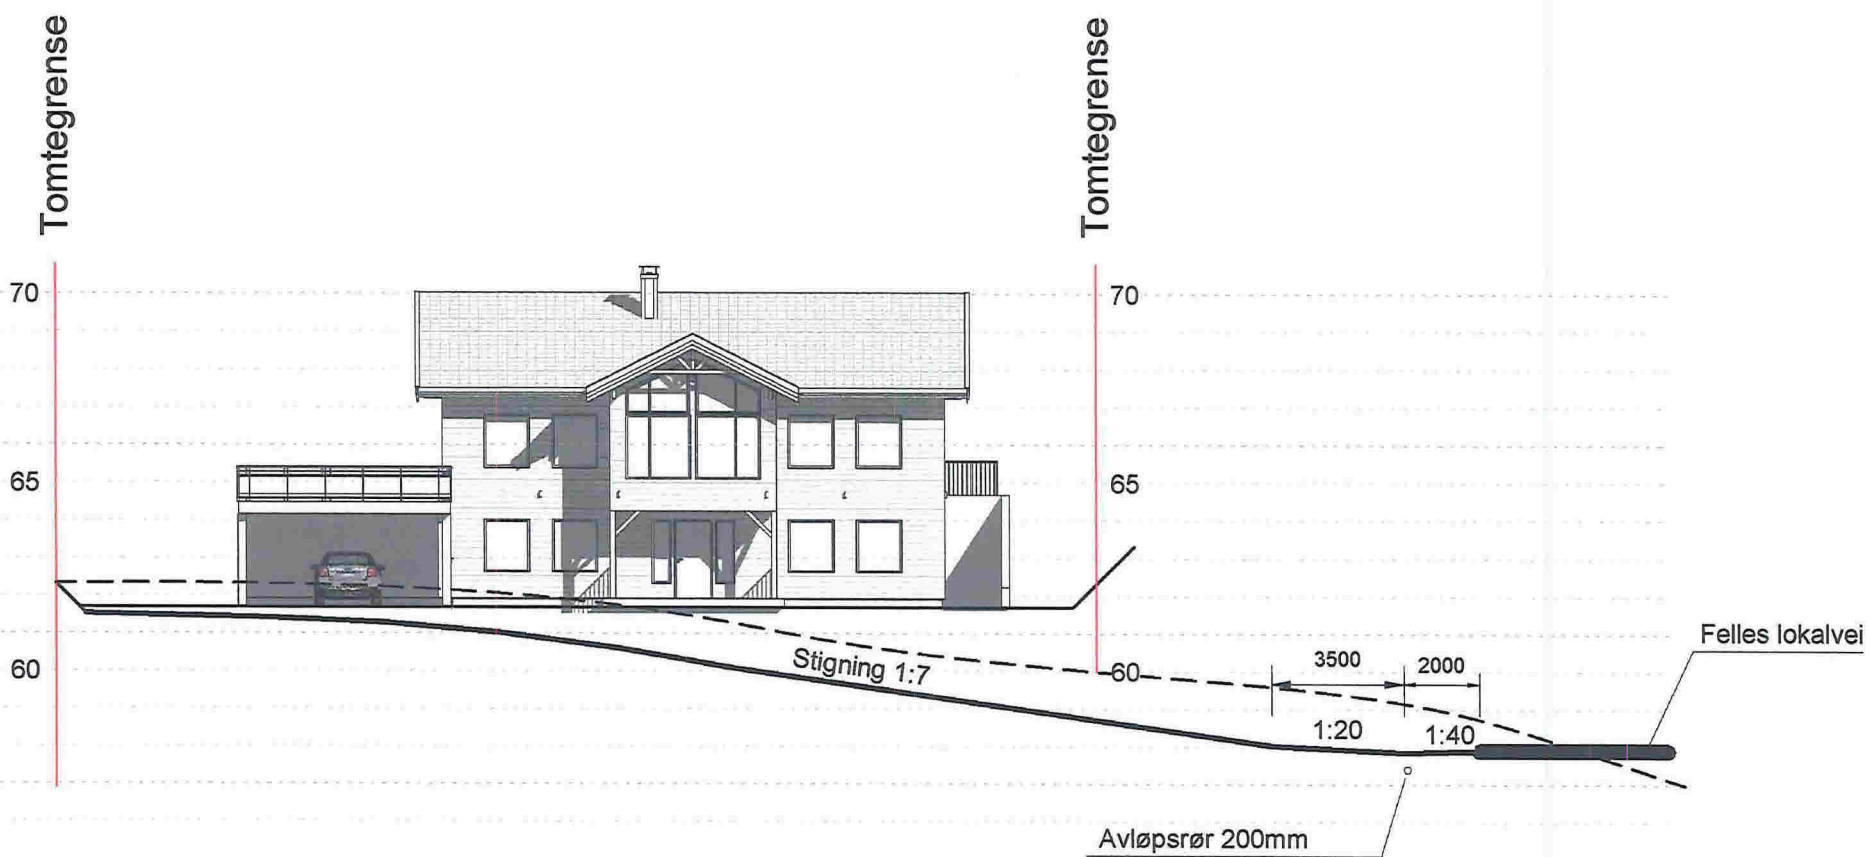

Byggmester
Romarheim AS

Bolig

Lengdeprofil vei

© Tegningen er beskyttet i henhold til lov om opphavsrett.
Kan ikke benyttes uten samtykke fra Byggmester Romarheim AS

Tegn nr. D-6

Project nr : 20003


Project name : Hellåsen

Dato : 14.12.2017

Revisjons nr. :

Gnr. 202, Bnr 163

Målestokk 1 : 200

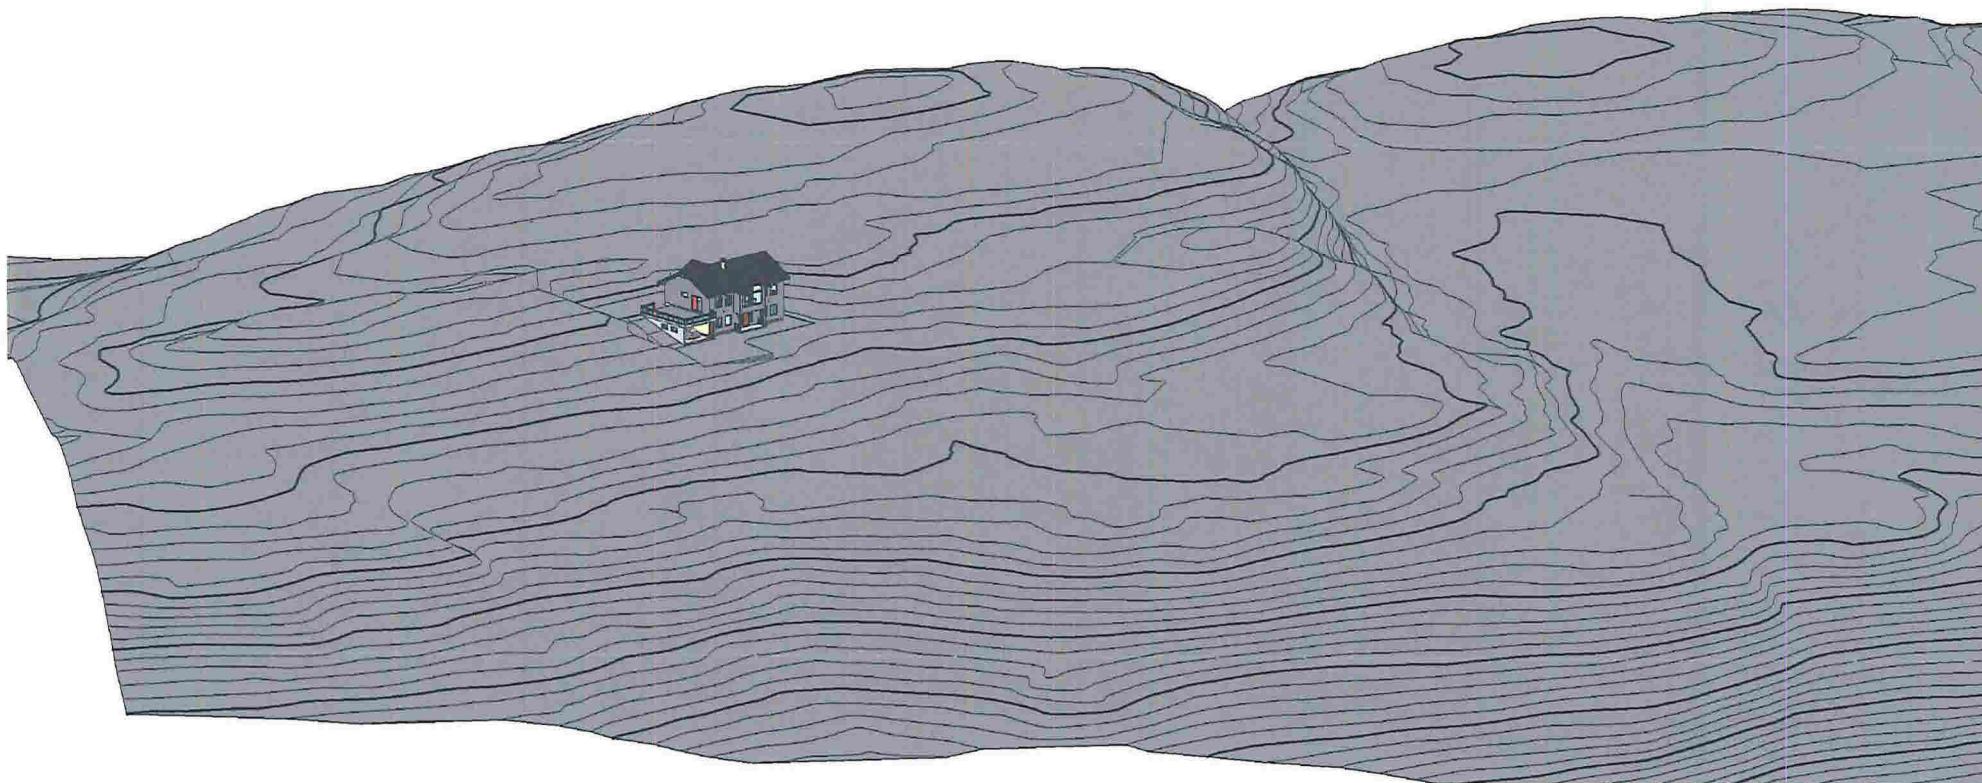

Enebolig Tegn nr. D-7

Perspektiv av bygning plassert i terreng

Project nr : 10002

Project name : Helleåsen

Dato : 14.12.2017

Revisjons nr. :

Gnr. 202, Bnr 163

Målestokk

Byggmester
Romarheim AS

 Tegningen er beskyttet i henhold til lov om opphavsrett.
Kan ikke benyttes uten samtykke fra Byggmester Romarheim AS