


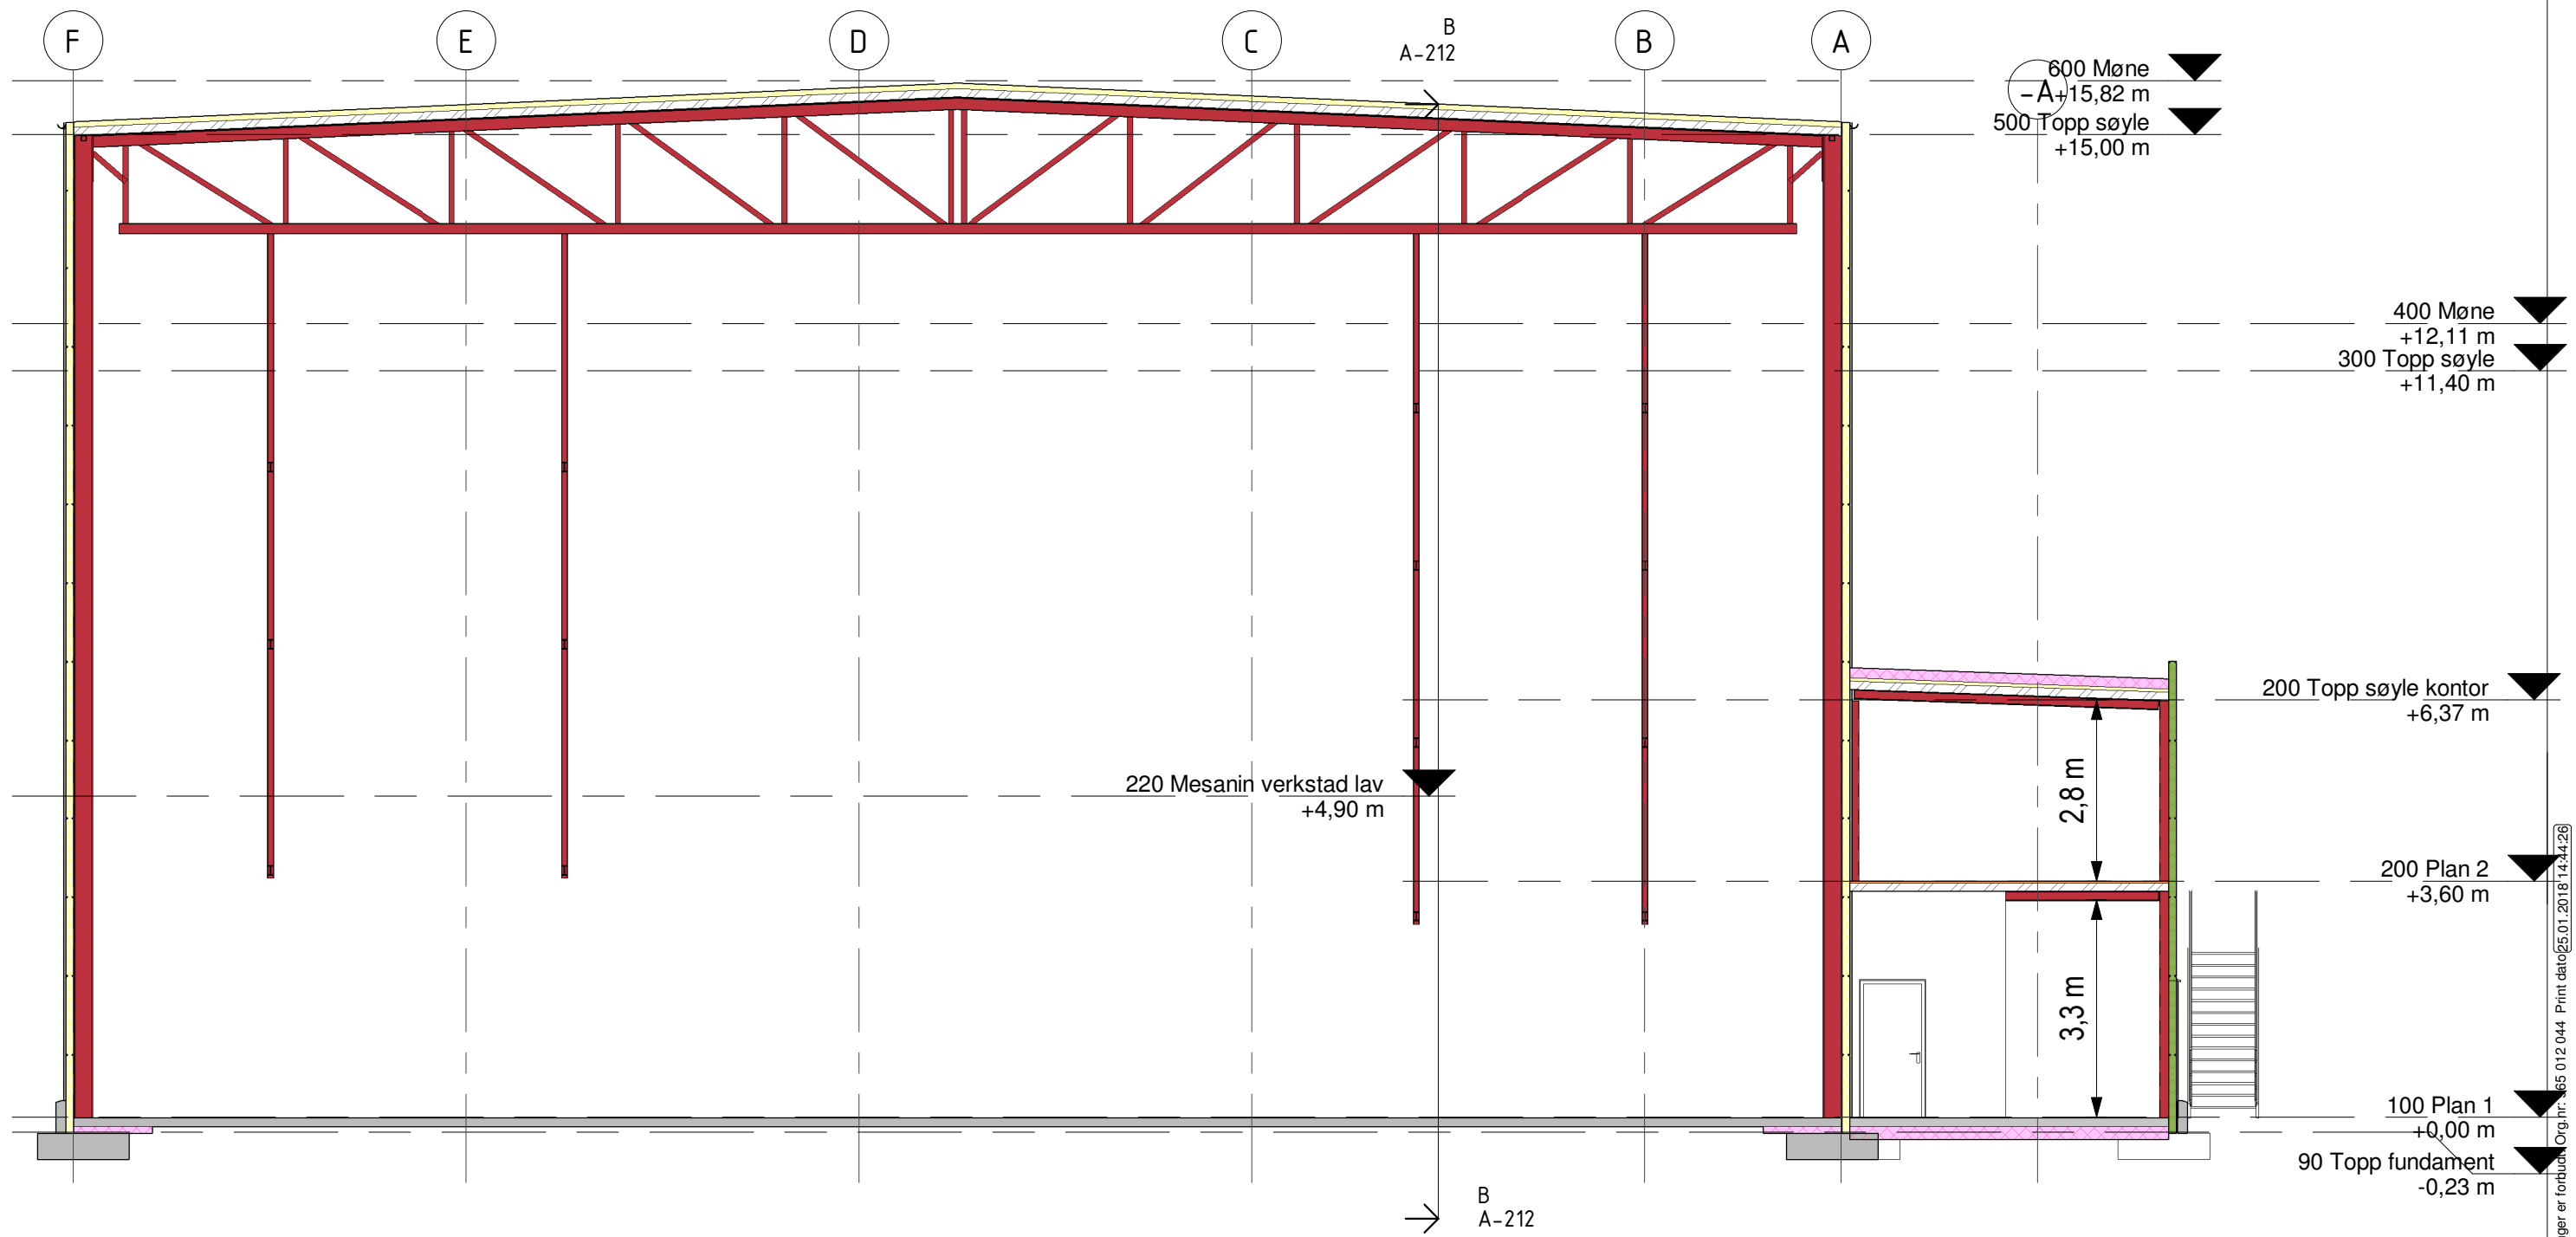

HELGESEN TEKNISKE BYGG
AS
5281 Valestrandsfossen
T: 56 19 34 00
www.htb.no

Oppdragsgiver
E39 Eiendom AS

Lindås kommune
5913 EIKANGERVÅG

Prosjektnr.
2621

Målestokk
1 : 100 / A3

Tegn.
DK

Kontr.
JAB

Prosjekt
Båtlager

Tegning
Snitt A1-A1

Tegningsnummer
A-213

Dato
15.12.2017

Bruksområde: SØKNAD