

Beliggenhet og høyde må oppfattes som orienterende
 Koordinatsystem: EUREF89 - SONE 32 (EPSG 25832)
 Høydesystem: NN2000 (EPSG 5941)

M=1.1000

TEGNFORKLARING


- BEBYGGELSE & ANLEGG**
 - Takflate nybygg
 - Terrasse/balkong nybygg
 - Takflate eksisterende bebyggelse
 - Takutstikk/Møneretning
- SAMFERDSEL OG INFRASTRUKTUR**
 - Adkomst/veg
 - Parkering
 - Gangarealer/Trapp/Mur
- FRI- OG GRØNTAREALER**
 - Oppholdsareal/MUA
 - Fri- og grøntareal
- LINJESYMBOLER**
 - Byggegrense
 - Eiendomsgrense
 - Mur/Skjæring/Fylling
 - Avstander/Målsetting

REFERANSEPUNKTER

Løpnummer	X-koordinat	Y-koordinat
01	6726189.34	307644.31
02	6726190.64	307655.03
03	6726192.13	307654.85
04	6726192.93	307661.51
05	6726183.40	307662.66
06	6726181.06	307646.62
07	6726185.53	307646.08
08	6726185.37	307644.79
09	6726177.00	307644.90
10	6726179.94	307638.00
11	6726189.05	307641.89

AREALER/UTNYTTING

TOMT AREAL = 357262 M2
 MUA AREAL = 350 M2
 P-PLASSER AREAL = 36 M2
 BRA BOLIG/GARASJE = 397 M2

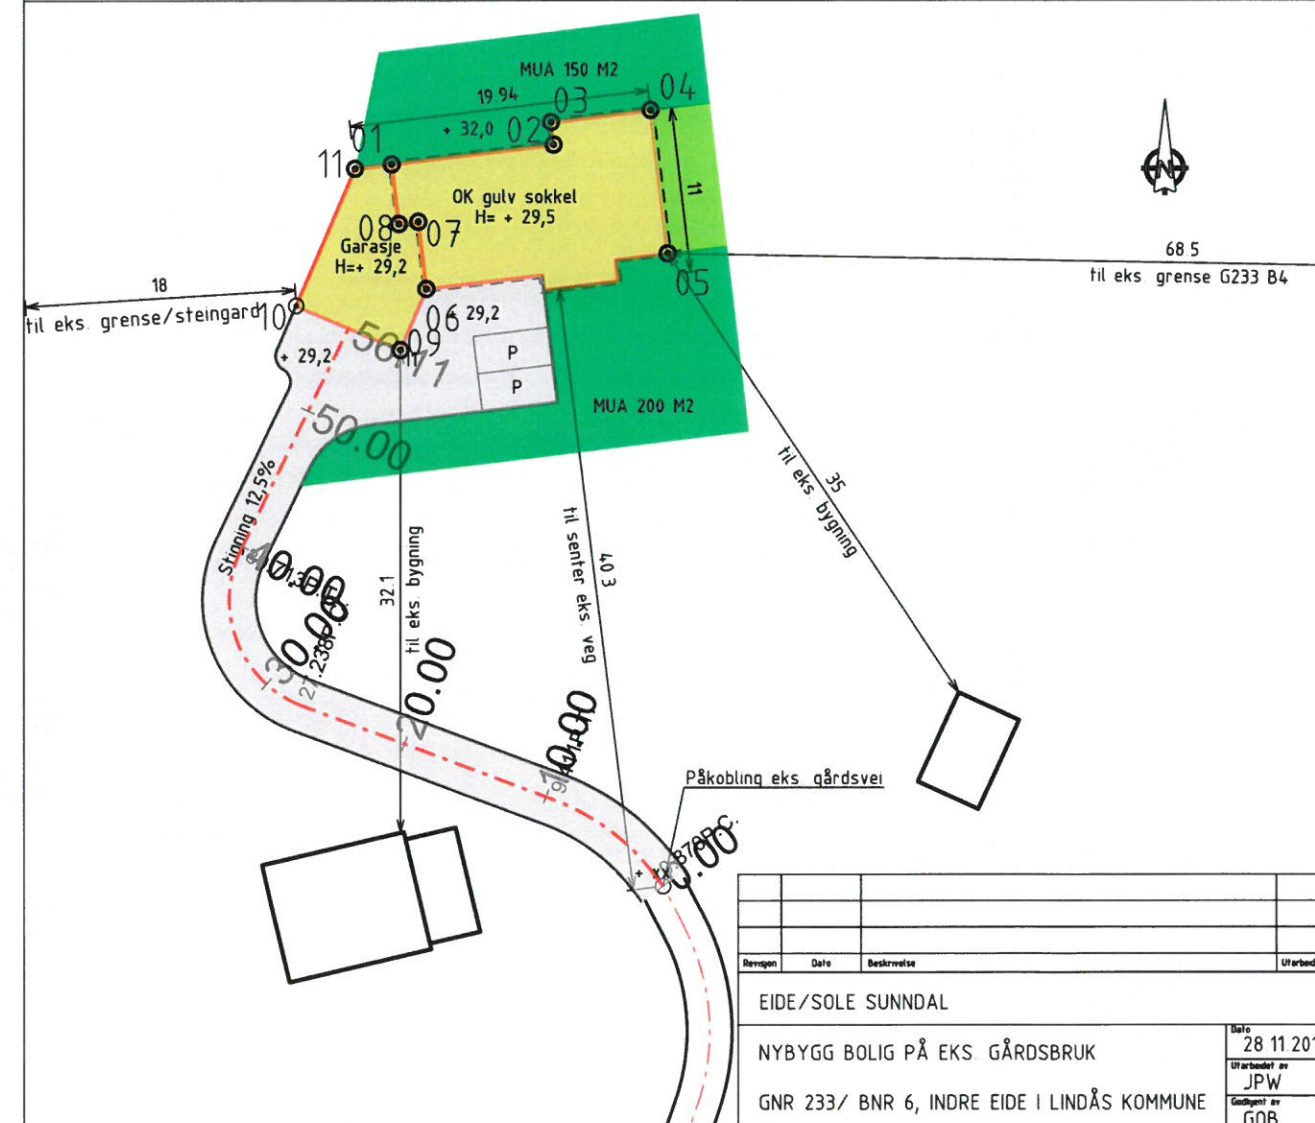

Revisjon	Dato	Beskrivelse	Utarbeidet	Godkjent
EIDE/SOLE SUNNDAL				
NYBYGG BOLIG PÅ EKS GÅRDSBRUK				Dato: 28 11 2017
GNR 233/ BNR 6, INDRE EIDE I LINDÅS KOMMUNE				Utarbeidet av: JPW
				Godkjent av: GOB
				Målestokk: 1:1000/500, A3
				Jobbnummer: 17057
				Tegningsnummer: 01
				Revisjon: B-31 01 2018

SITUASJONSPLAN 1:500



Nedre Åstveit 12
 5106 Øvre Ervik
 Tlf 982 20 450
 post@geoform.no
 www.geoform.no