

19 Bruksareal (BRA)	
Department	Areal

Plan 01	
1	194.39 m <sup>2</sup>
	194.39 m <sup>2</sup>

Plan 02	
2	141.86 m <sup>2</sup>
Bod/overbygg	29.89 m <sup>2</sup>
	171.74 m <sup>2</sup>

Plan 03	
3	31.28 m <sup>2</sup>
	31.28 m <sup>2</sup>
	397.41 m <sup>2</sup>

19 BYA	
Department	Areal

Plan 01	
Area	220.07 m <sup>2</sup>
	220.07 m <sup>2</sup>
	220.07 m <sup>2</sup>

**MERKNADER**

**Forbehold** Det tas forbehold om mulig nedforet himling pga tekniske føringer. Arealer er beregnet ut fra tegning og er oppgitt i hht. NS3940.

KOPIERING ELLER ULOVLIG BRUK AV TEGNINGER MEDFØRER

ERSTATNINGSANSVAR

**Norske Hus**  
BOLIGSYSTEM AS

Stiklestadveien 3, 7041 TRONDHEIM, TEL: 73 87 46 50 www.norskehus.no

Nr.	Beskrivelse	Dato
	rev. 09.10.17	
	rev. 03.11.17	

**BOLIG-VEST**

A106

**Ark. Steinar Sagen**  
Email. steinarsagen@gmail.com Tlf.

Bolig på GNR. 233 BNR.6  
Lindås Kommune

Prosjekt nr.


Dato 30.08.17

Tegnet av Author

Ingejörg Eide og John  
Vegard Sole Sunndal

Mål 1 : 100

03.11.2017 20:01:12

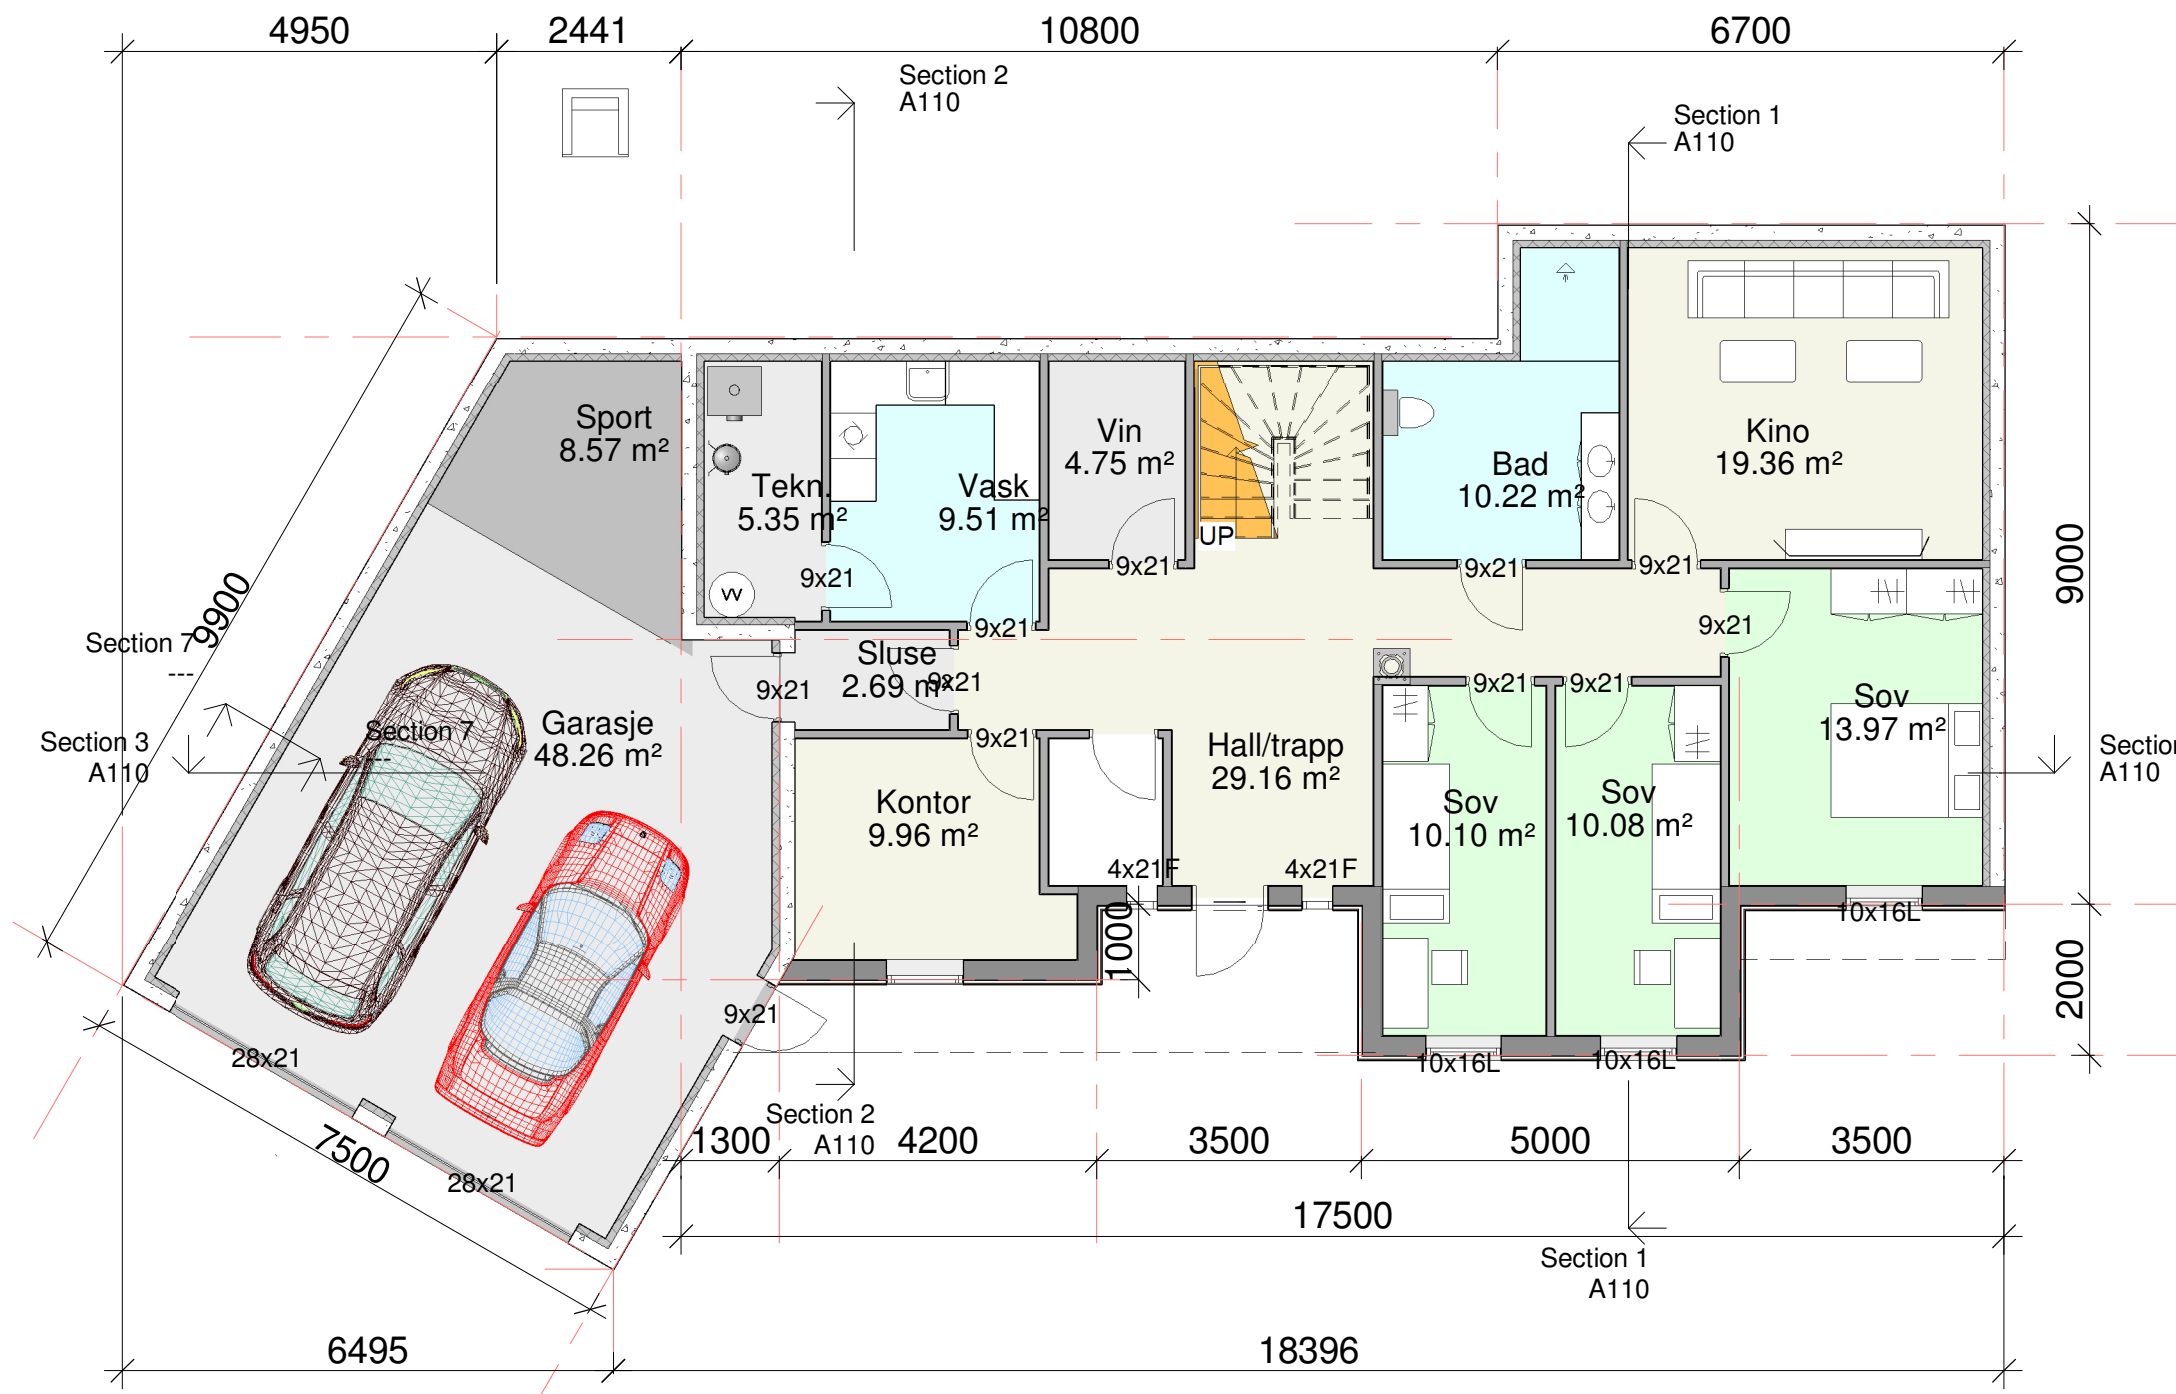

**19 Bruksareal (BRA)**

Department	Areal
------------	-------

Plan 01	
1	194.39 m <sup>2</sup>
	194.39 m <sup>2</sup>

Plan 02	
2	141.86 m <sup>2</sup>
Bod/overbygg	29.89 m <sup>2</sup>
	171.74 m <sup>2</sup>

Plan 03	
3	31.28 m <sup>2</sup>
	31.28 m <sup>2</sup>
	397.41 m <sup>2</sup>

**19 BYA**

Department	Areal
------------	-------

Plan 01	
Area	220.07 m <sup>2</sup>
	220.07 m <sup>2</sup>
	220.07 m <sup>2</sup>

**MERKNADER**

**Forbehold** Det tas forbehold om mulig nedforet himling pga tekniske føringer. Arealer er beregnet ut fra tegning og er oppgitt i hht. NS3940.

KOPIERING ELLER ULOVLIG BRUK AV TEGNINGER MEDFØRER ERSTATNINGSANSVAR

**Norske Hus**  
BOLIGSYSTEM AS

Stiklestadveien 3, 7041 TRONDHEIM, TEL:73 87 46 50 www.norskehus.no

Nr.	Beskrivelse	Dato
	rev.09.10.1	
	rev.03.11.17	

**NHB-VEST**

A108


**Ark. Steinar Sagen**  
Email. steinarsagen@gmail.com Tlf.

Bolig på GNR. 233 BNR.6  
Lindås Kommune

Ingejörg Eide og John Vegard Sole Sunndal

Prosjekt nr.	
Dato	30.08.17
Tegnet av	Author

Mål 1 : 100

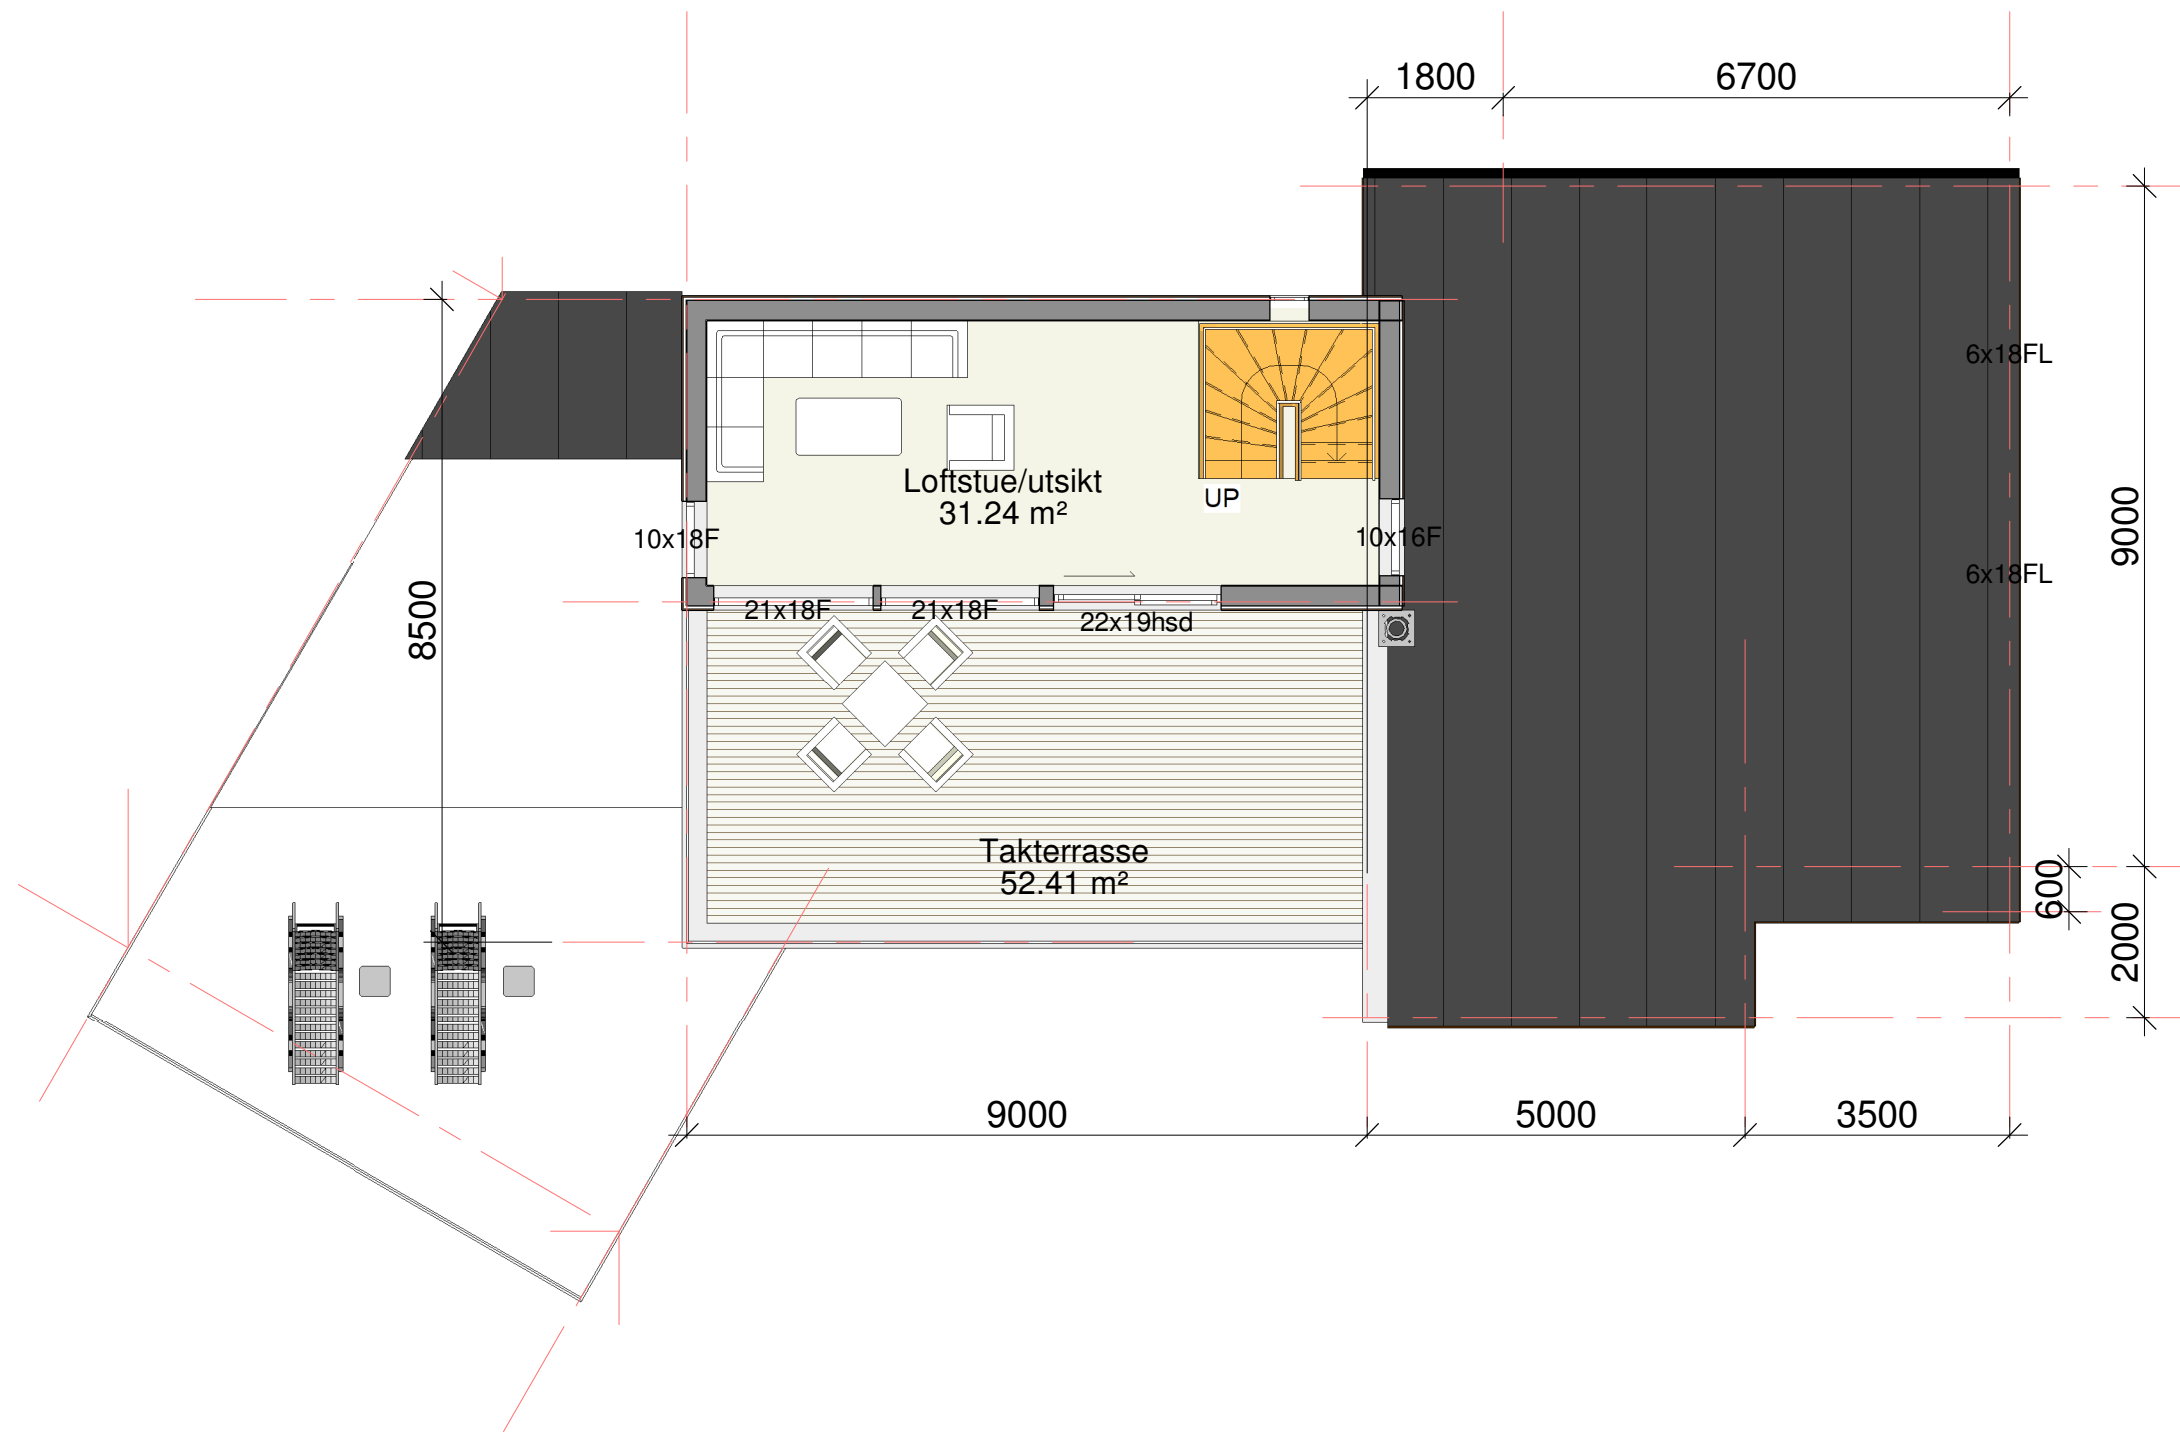

19 Bruksareal (BRA)	
Department	Areal

Plan 01	
1	194.39 m <sup>2</sup>
	194.39 m <sup>2</sup>

Plan 02	
2	141.86 m <sup>2</sup>
Bod/overbygg	29.89 m <sup>2</sup>
	171.74 m <sup>2</sup>

Plan 03	
3	31.28 m <sup>2</sup>
	31.28 m <sup>2</sup>
	397.41 m <sup>2</sup>

19 BYA	
Department	Areal

Plan 01	
Area	220.07 m <sup>2</sup>
	220.07 m <sup>2</sup>
	220.07 m <sup>2</sup>

**MERKNADER**

**Forbehold** Det tas forbehold om mulig nedforet himling pga tekniske føringer. Arealer er beregnet ut fra tegning og er oppgitt i hht. NS3940.

KOPIERING ELLER ULOVLIG BRUK AV TEGNINGER MEDFØRER

ERSTATNINGSANSVAR

*Norske Hus*

BOLIGSYSTEM AS

Stiklestadveien 3, 7041 TRONDHEIM, TEL:73 87 46 50 www.norskehus.no

Nr.	Beskrivelse	Dato
	rev.09.10.1	
	rev. 03.11.17	

**NHB-VEST**

A109

**Ark. Steinar Sagen**  
Email. steinarsagen@gmail.com Tlf.

Bolig på GNR. 233 BNR.6  
Lindås Kommune


Prosjekt nr.

Dato 30.08.17

Tegnet av Author


Ingejörg Eide og John  
Vegard Sole Sunndal

Mål 1 : 100

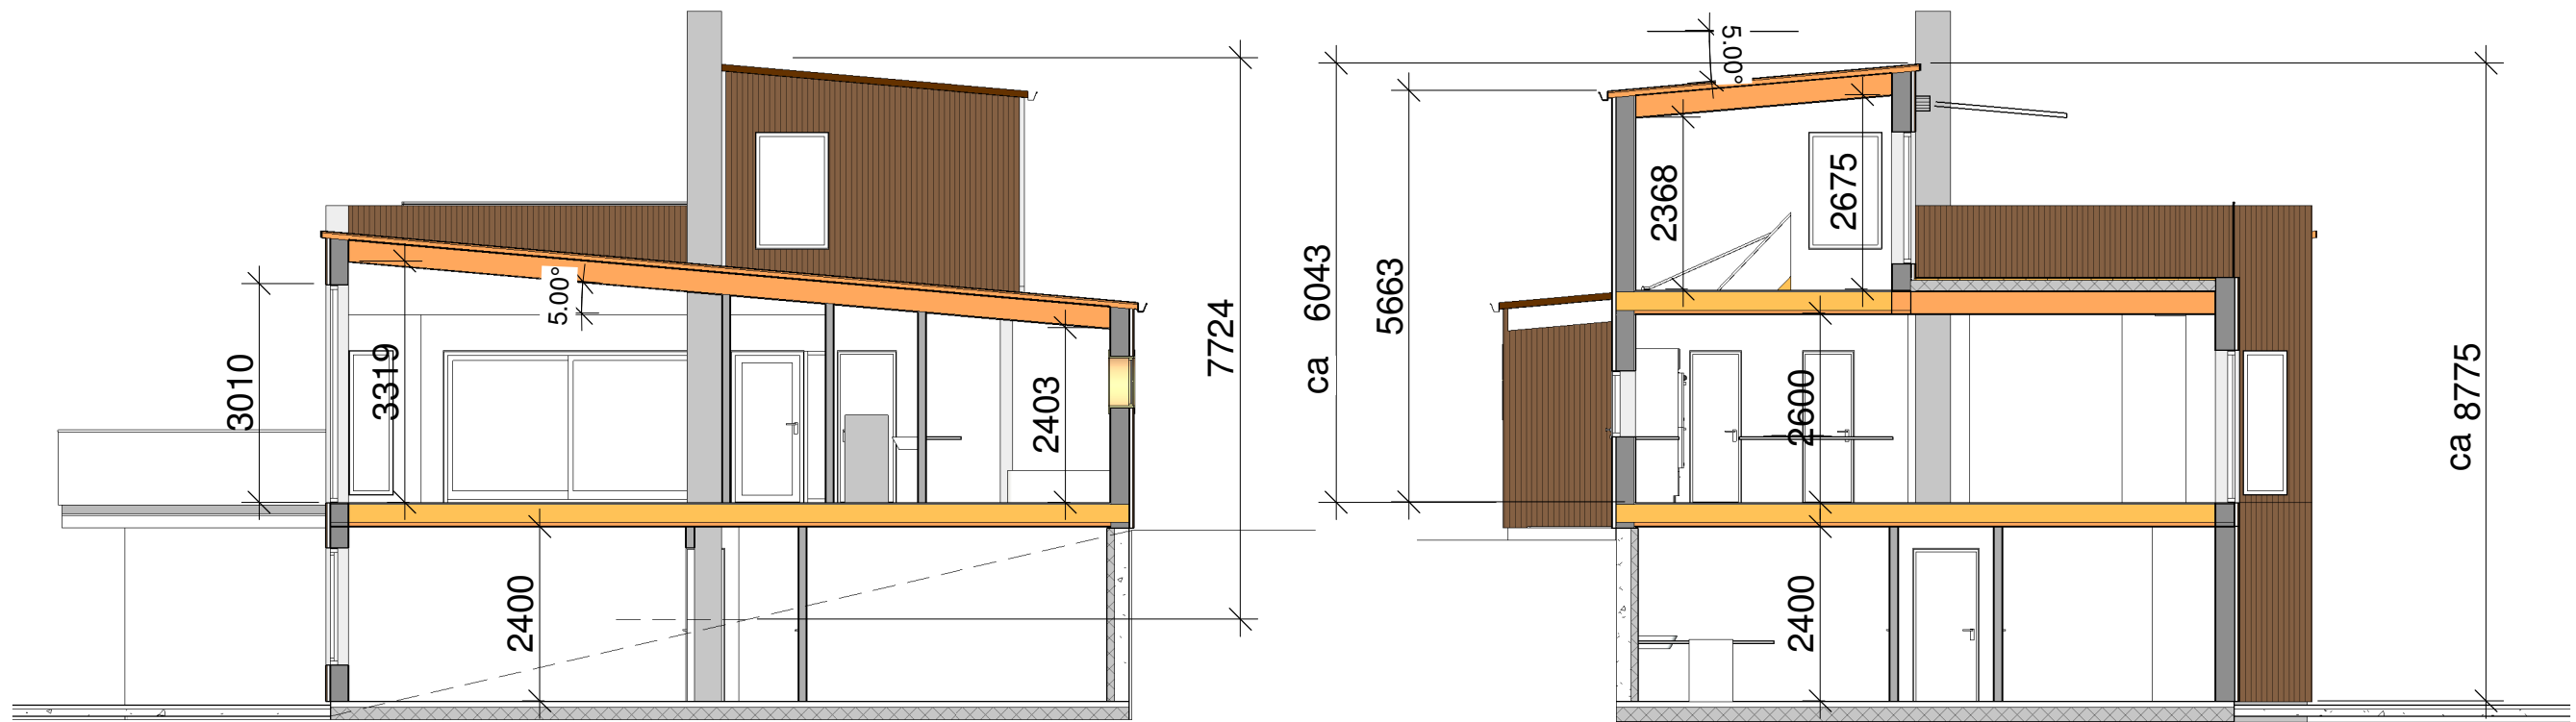

Section 1  
1 : 100

Section 2  
1 : 100

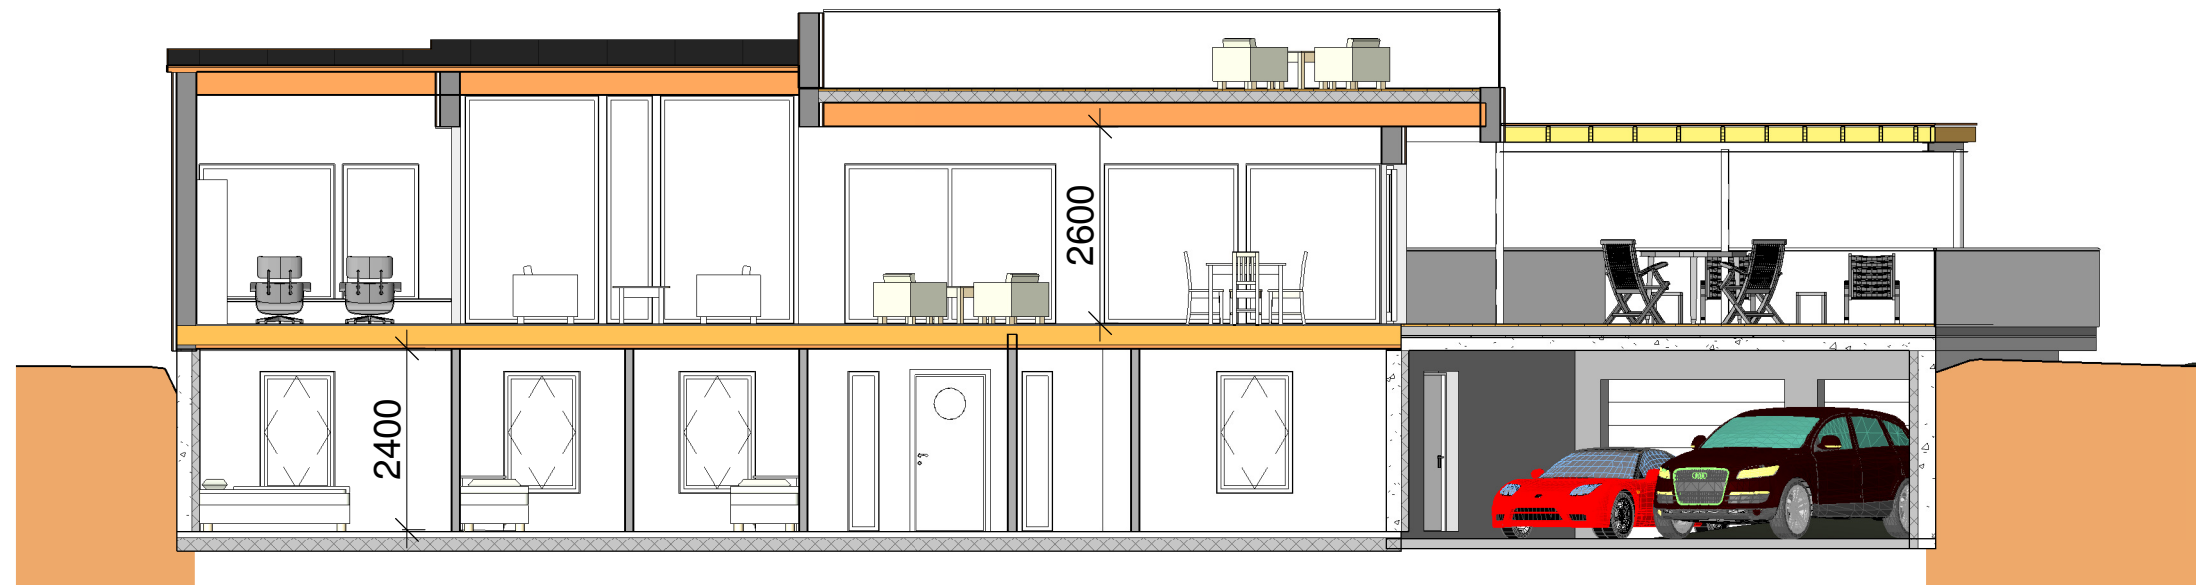

Section 3  
1 : 100

**MERKNADER**

**Forbehold** Det tas forbehold om mulig nedforet himling pga tekniske føringer. Arealer er beregnet ut fra tegning og er oppgitt i hht. NS3940.

KOPIERING ELLER ULOVLIG BRUK AV TEGNINGER MEDFØRER ERSTATNINGSANSVAR



Stiklestadveien 3, 7041 TRONDHEIM, TEL:73 87 46 50 www.norskehus.no

Nr.	Beskrivelse	Dato
	rev.09.10.1	
	rev. 03.11.17	

**NHB-VEST**

A110

**Ark. Steinar Sagen**  
Email. steinarsagen@gmail.com Tlf.

Bolig på GNR. 233 BNR.6  
Lindås Kommune


Prosjekt nr.

Dato 30.08.17

Tegnet av Author

Ingejörg Eide og John  
Vegard Sole Sunndal

Mål 1 : 100

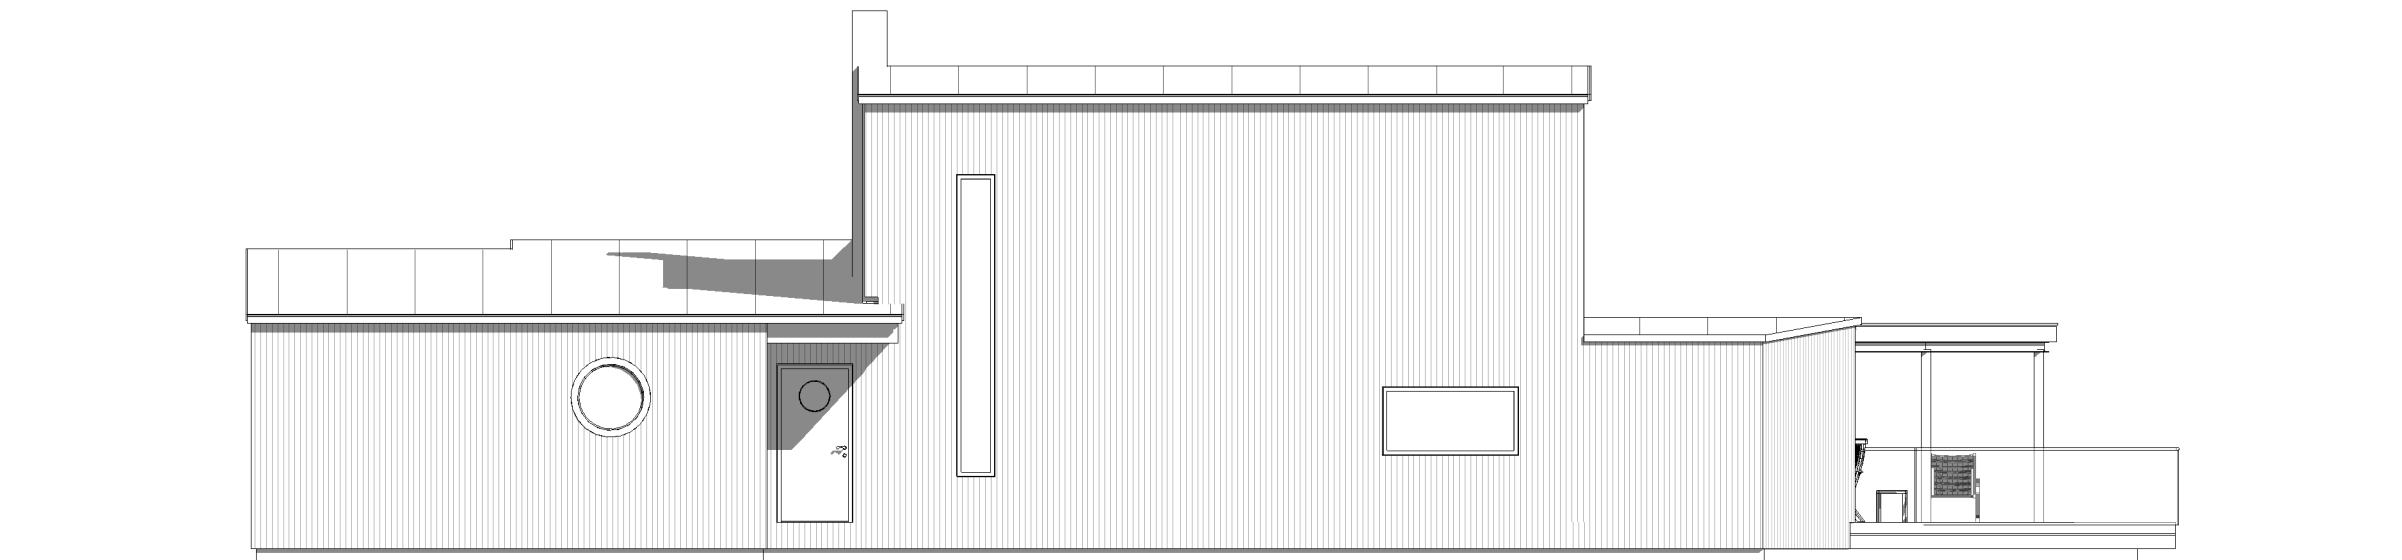

Fasade Nord  
1 : 100



Fasade Sør  
1 : 100

**MERKNADER**

**Forbehold** Det tas forbehold om mulig nedforet himling pga tekniske føringer. Arealer er beregnet ut fra tegning og er oppgitt i hht. NS3940.

KOPIERING ELLER ULOVLIG BRUK AV TEGNINGER MEDFØRER

ERSTATNINGSANSVAR



Stiklestadveien 3, 7041 TRONDHEIM, TEL:73 87 46 50 www.norskehus.no

Nr.	Beskrivelse	Dato
	rev.09.10.1	
	rev. 03.11.17	

**NHB-VEST**

A111

**Ark. Steinar Sagen**  
Email. steinarsagen@gmail.com Tlf.

Bolig på GNR. 233 BNR.6  
Lindås Kommune


Prosjekt nr.

Dato 30.08.17


Tegnet av Author

Ingejörg Eide og John  
Vegard Sole Sunndal

Mål 1 : 100

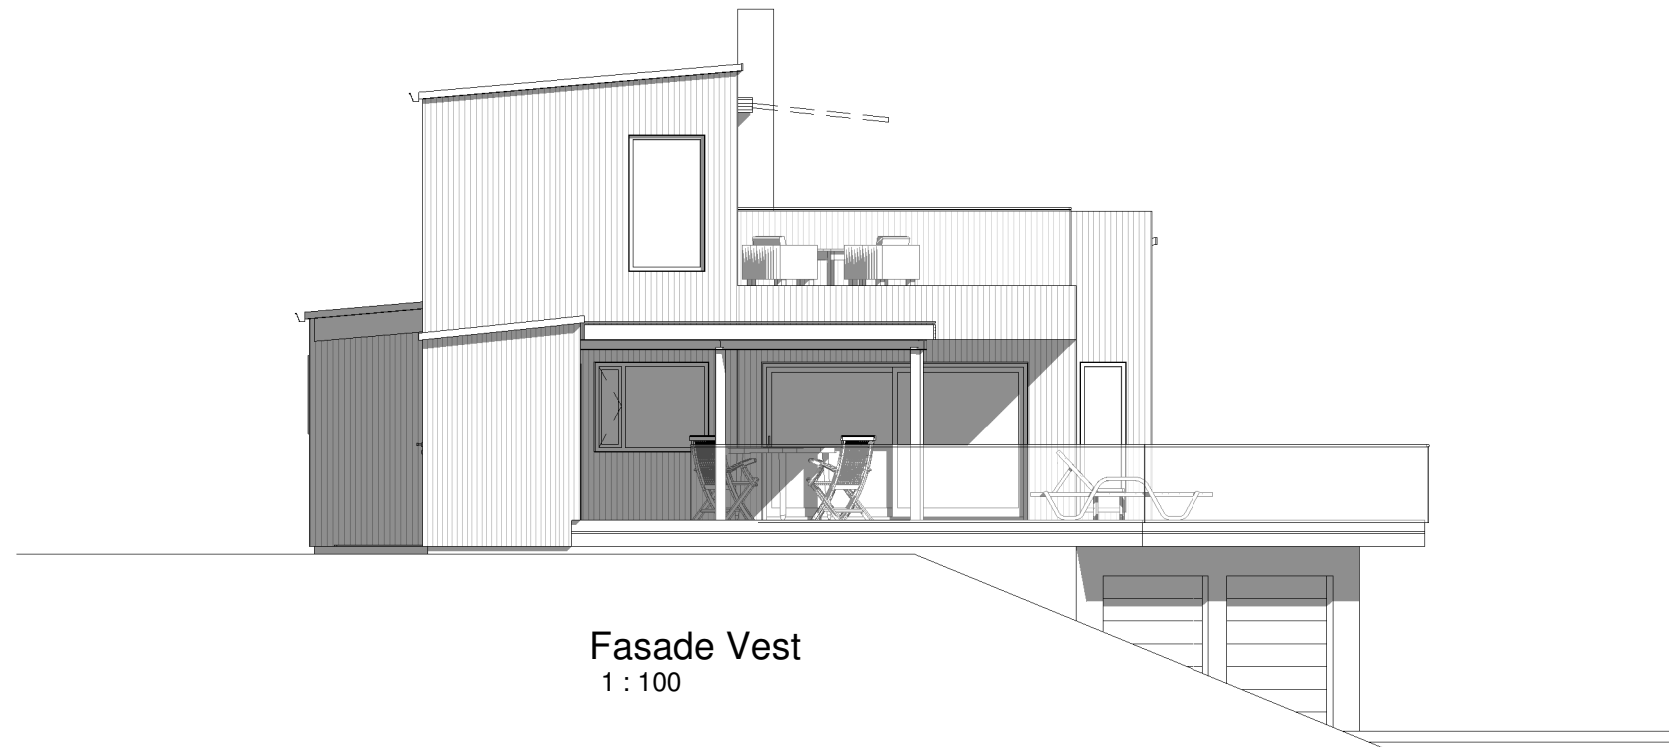

Fasade Vest  
1 : 100

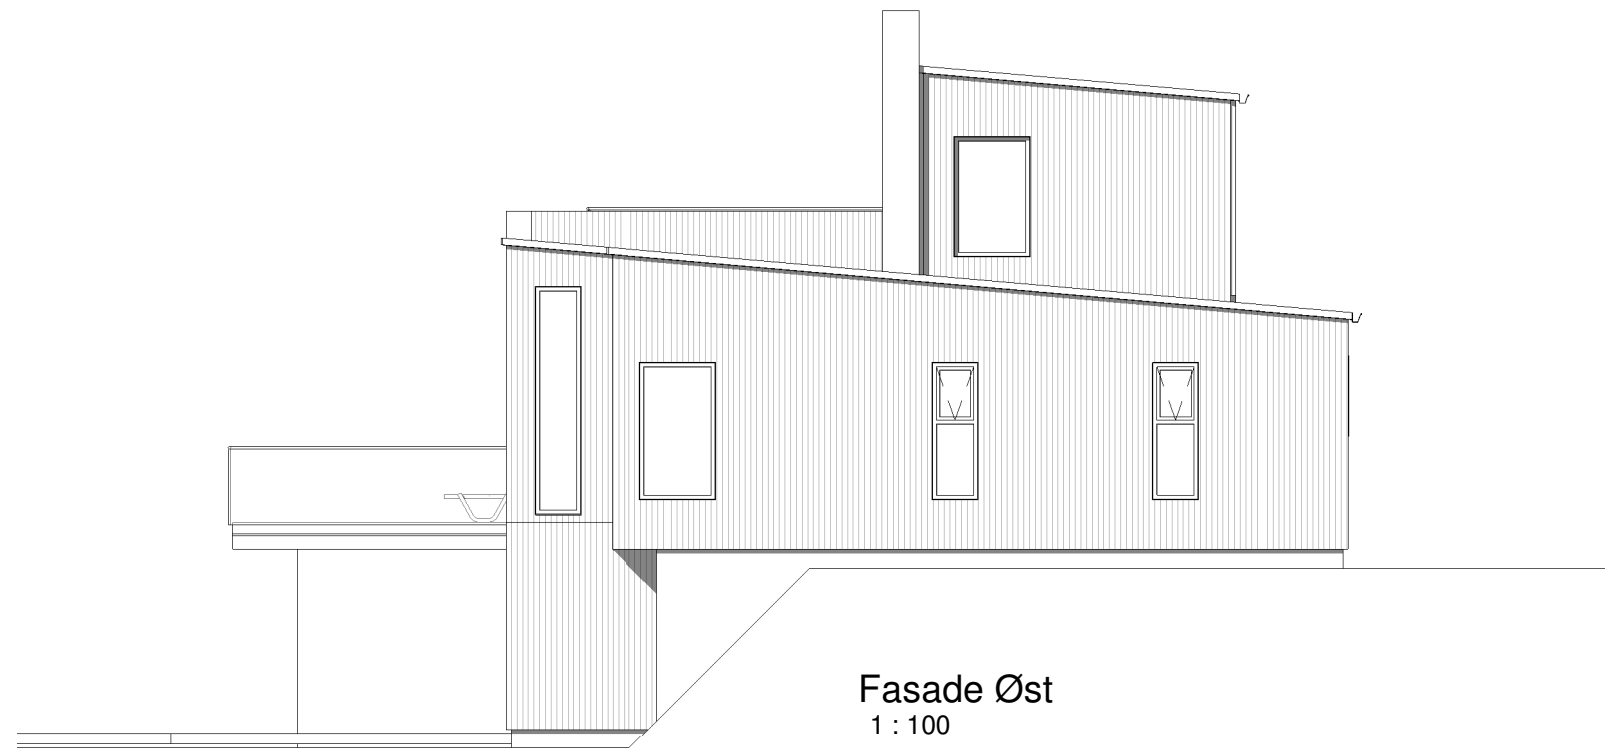

Fasade Øst  
1 : 100

**MERKNADER**

**Forbehold** Det tas forbehold om mulig nedforet himling pga tekniske føringer. Arealer er beregnet ut fra tegning og er oppgitt i hht. NS3940.

KOPIERING ELLER ULOVLIG BRUK AV TEGNINGER MEDFØRER ERSTATNINGSANSVAR



Stiklestadveien 3, 7041 TRONDHEIM, TEL:73 87 46 50 www.norskehus.no

Nr.	Beskrivelse	Dato
	rev.09.10.1	
	rev.31.11.17	

**NHB-VEST**

A112

**Ark. Steinar Sagen**  
Email. steinarsagen@gmail.com Tlf.

Bolig på GNR. 233 BNR.6  
Lindås Kommune

Prosjekt nr.

Dato 30.08.17

Tegnet av Author

Ingejörg Eide og John  
Vegard Sole Sunndal

Mål 1 : 100



**MERKNADER**

**Forbehold** Det tas forbehold om mulig nedforet himling pga tekniske føringer. Arealer er beregnet ut fra tegning og er oppgitt i hht. NS3940.

KOPIERING ELLER ULOVLIG BRUK AV TEGNINGER MEDFØRER

ERSTATNINGSANSVAR



Stiklestadveien 3, 7041 TRONDHEIM, TEL:73 87 46 50 www.norskehus.no

Nr.	Beskrivelse	Dato
	rev.09.10.1	
	rev.03.11.17	

**NHB-VEST**

A113

**Ark. Steinar Sagen**  
Email. steinarsagen@gmail.com Tlf.

Bolig på GNR. 233 BNR.6  
Lindås Kommune

Prosjekt nr.





Dato 30.08.17

Tegnet av Author

Ingejörg Eide og John  
Vegard Sole Sunndal

Mål

{3D}

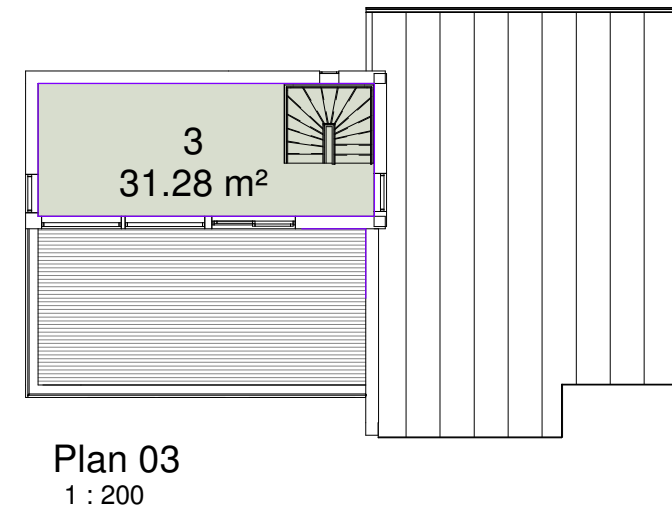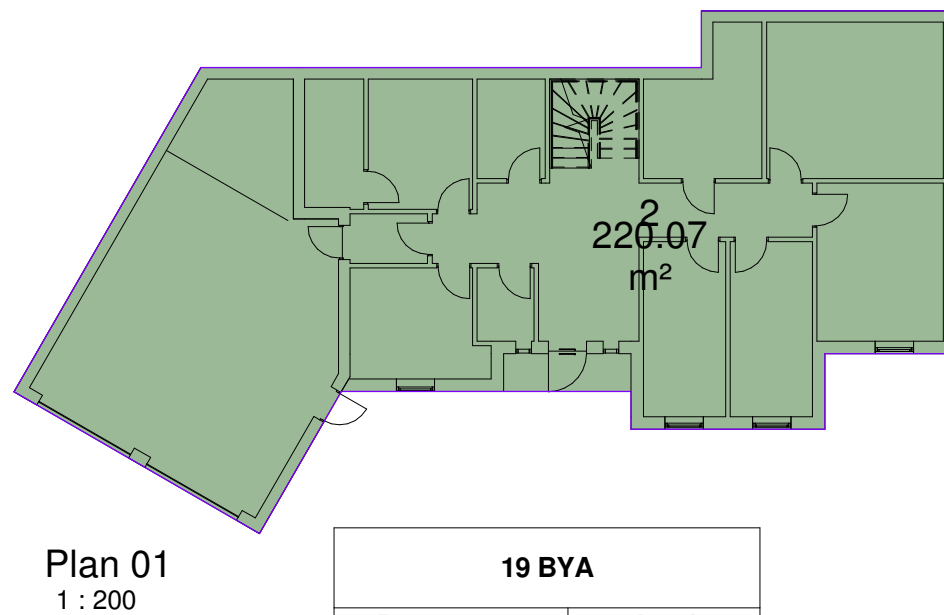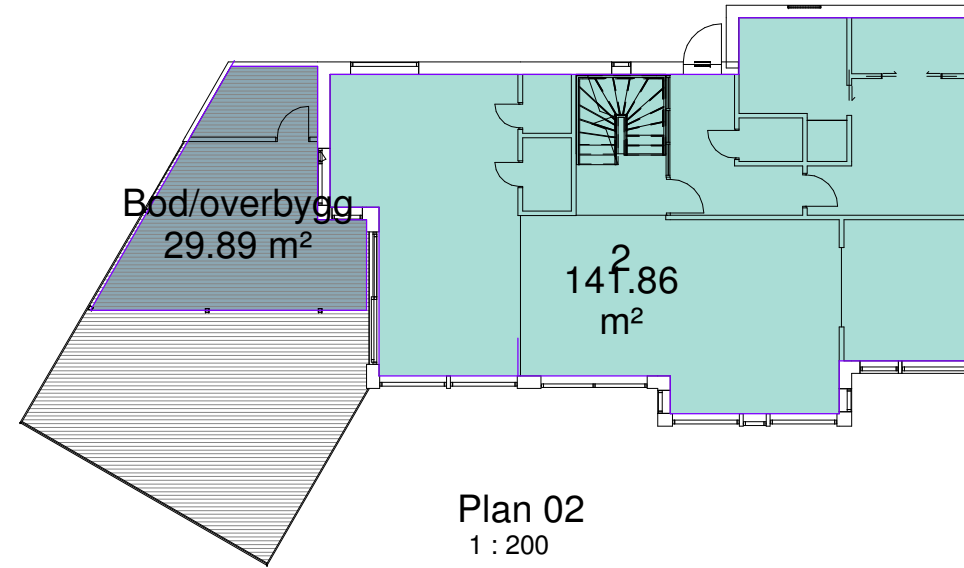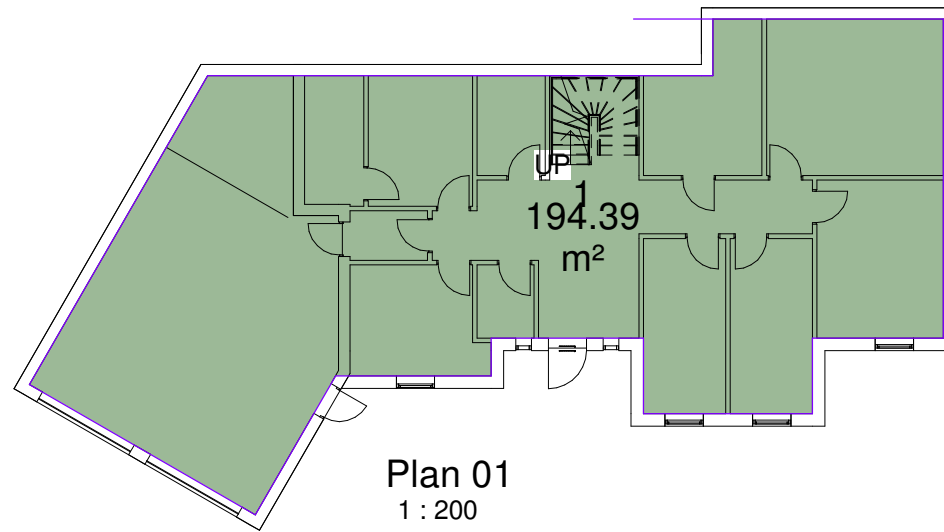

19 BYA	
Department	Areal

Plan 01	
Area	220.07 m <sup>2</sup>
	220.07 m <sup>2</sup>
	220.07 m <sup>2</sup>

19 Bruksareal (BRA)	
Department	Areal

Plan 01	
1	194.39 m <sup>2</sup>
	194.39 m <sup>2</sup>

Plan 02	
2	141.86 m <sup>2</sup>
Bod/overbygg	29.89 m <sup>2</sup>
	171.74 m <sup>2</sup>

Plan 03	
3	31.28 m <sup>2</sup>
	31.28 m <sup>2</sup>
	397.41 m <sup>2</sup>

**MERKNADER**

**Forbehold** Det tas forbehold om mulig nedforet himling pga tekniske føringer. Arealer er beregnet ut fra tegning og er oppgitt i hht. NS3940.

KOPIERING ELLER ULOVLIG BRUK AV TEGNINGER MEDFØRER

ERSTATNINGSANSVAR

**Norske Hus**  
BOLIGSYSTEM AS

Stiklestadveien 3, 7041 TRONDHEIM, TEL:73 87 46 50 www.norskehus.no

Nr.	Beskrivelse	Dato
	rev.09.10.1	
	rev.03.11.17	

**NHB-VEST**

A114

**Ark. Steinar Sagen**  
Email. steinarsagen@gmail.com Tlf.

Bolig på GNR. 233 BNR.6  
Lindås Kommune

Prosjekt nr.


Dato 30.08.17

Tegnet av Author

Ingejørg Eide og John  
Vegard Sole Sunndal

Mål 1 : 200



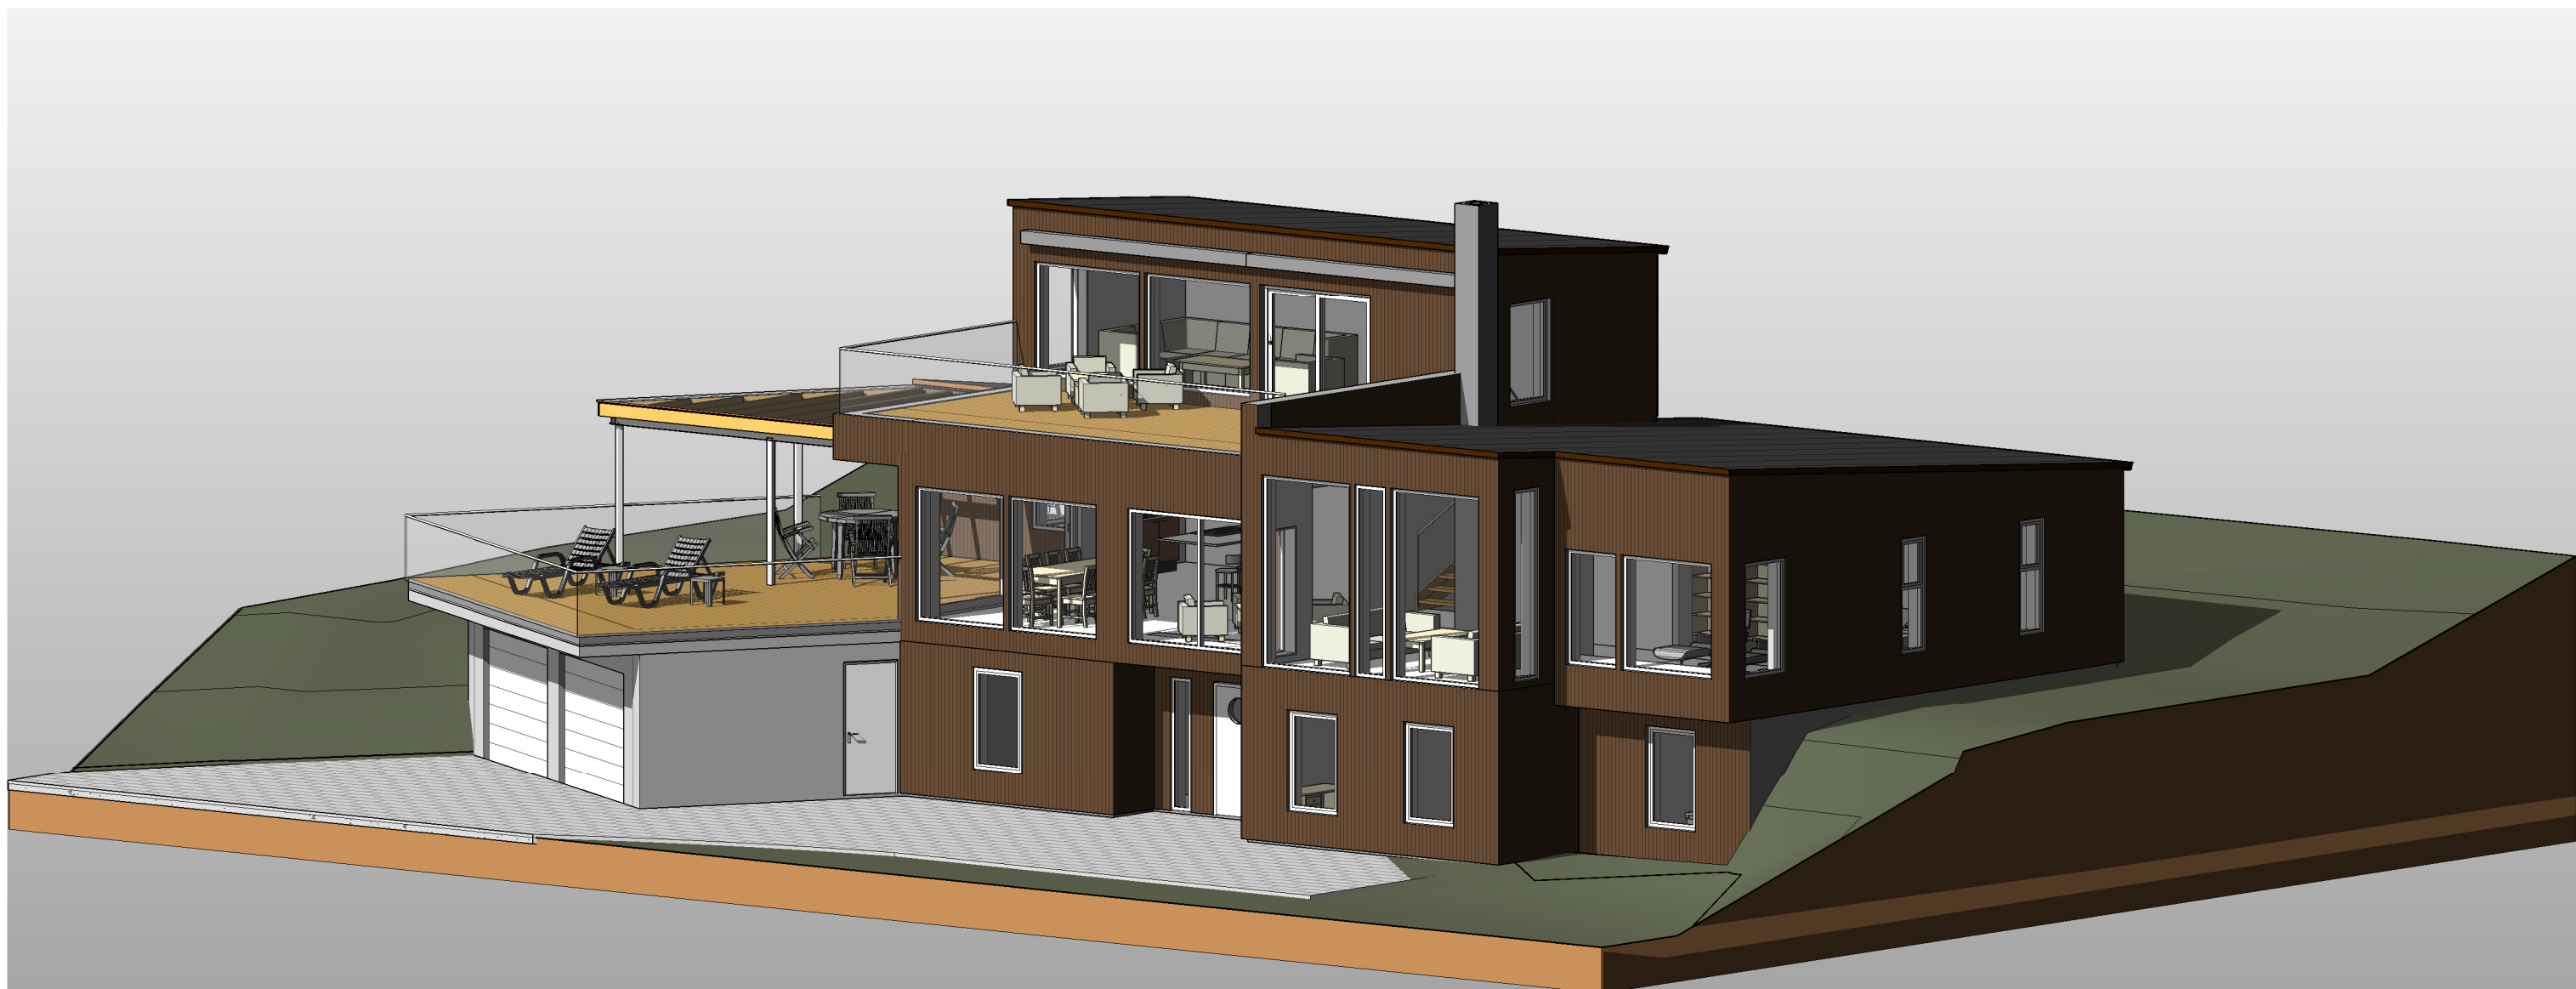

{3D} Copy 1

**MERKNADER**

**Forbehold** Det tas forbehold om mulig nedforet himling pga tekniske føringer. Arealer er beregnet ut fra tegning og er oppgitt i hht. NS3940.

KOPIERING ELLER ULOVLIG BRUK AV TEGNINGER MEDFØRER

ERSTATNINGSANSVAR



Stiklestadveien 3, 7041 TRONDHEIM, TEL:73 87 46 50 www.norskehus.no

Nr.	Beskrivelse	Dato
	rev.09.10.1	
	rev.03.11.17	

**BOLIG-VEST**

A115

**Ark. Steinar Sagen**  
Email. steinarsagen@gmail.com Tlf.

Bolig på GNR. 233 BNR.6  
Lindås Kommune

Prosjekt nr.

Dato 30.08.17

Tegnet av Author

Ingejörg Eide og John  
Vegard Sole Sunndal

Mål