



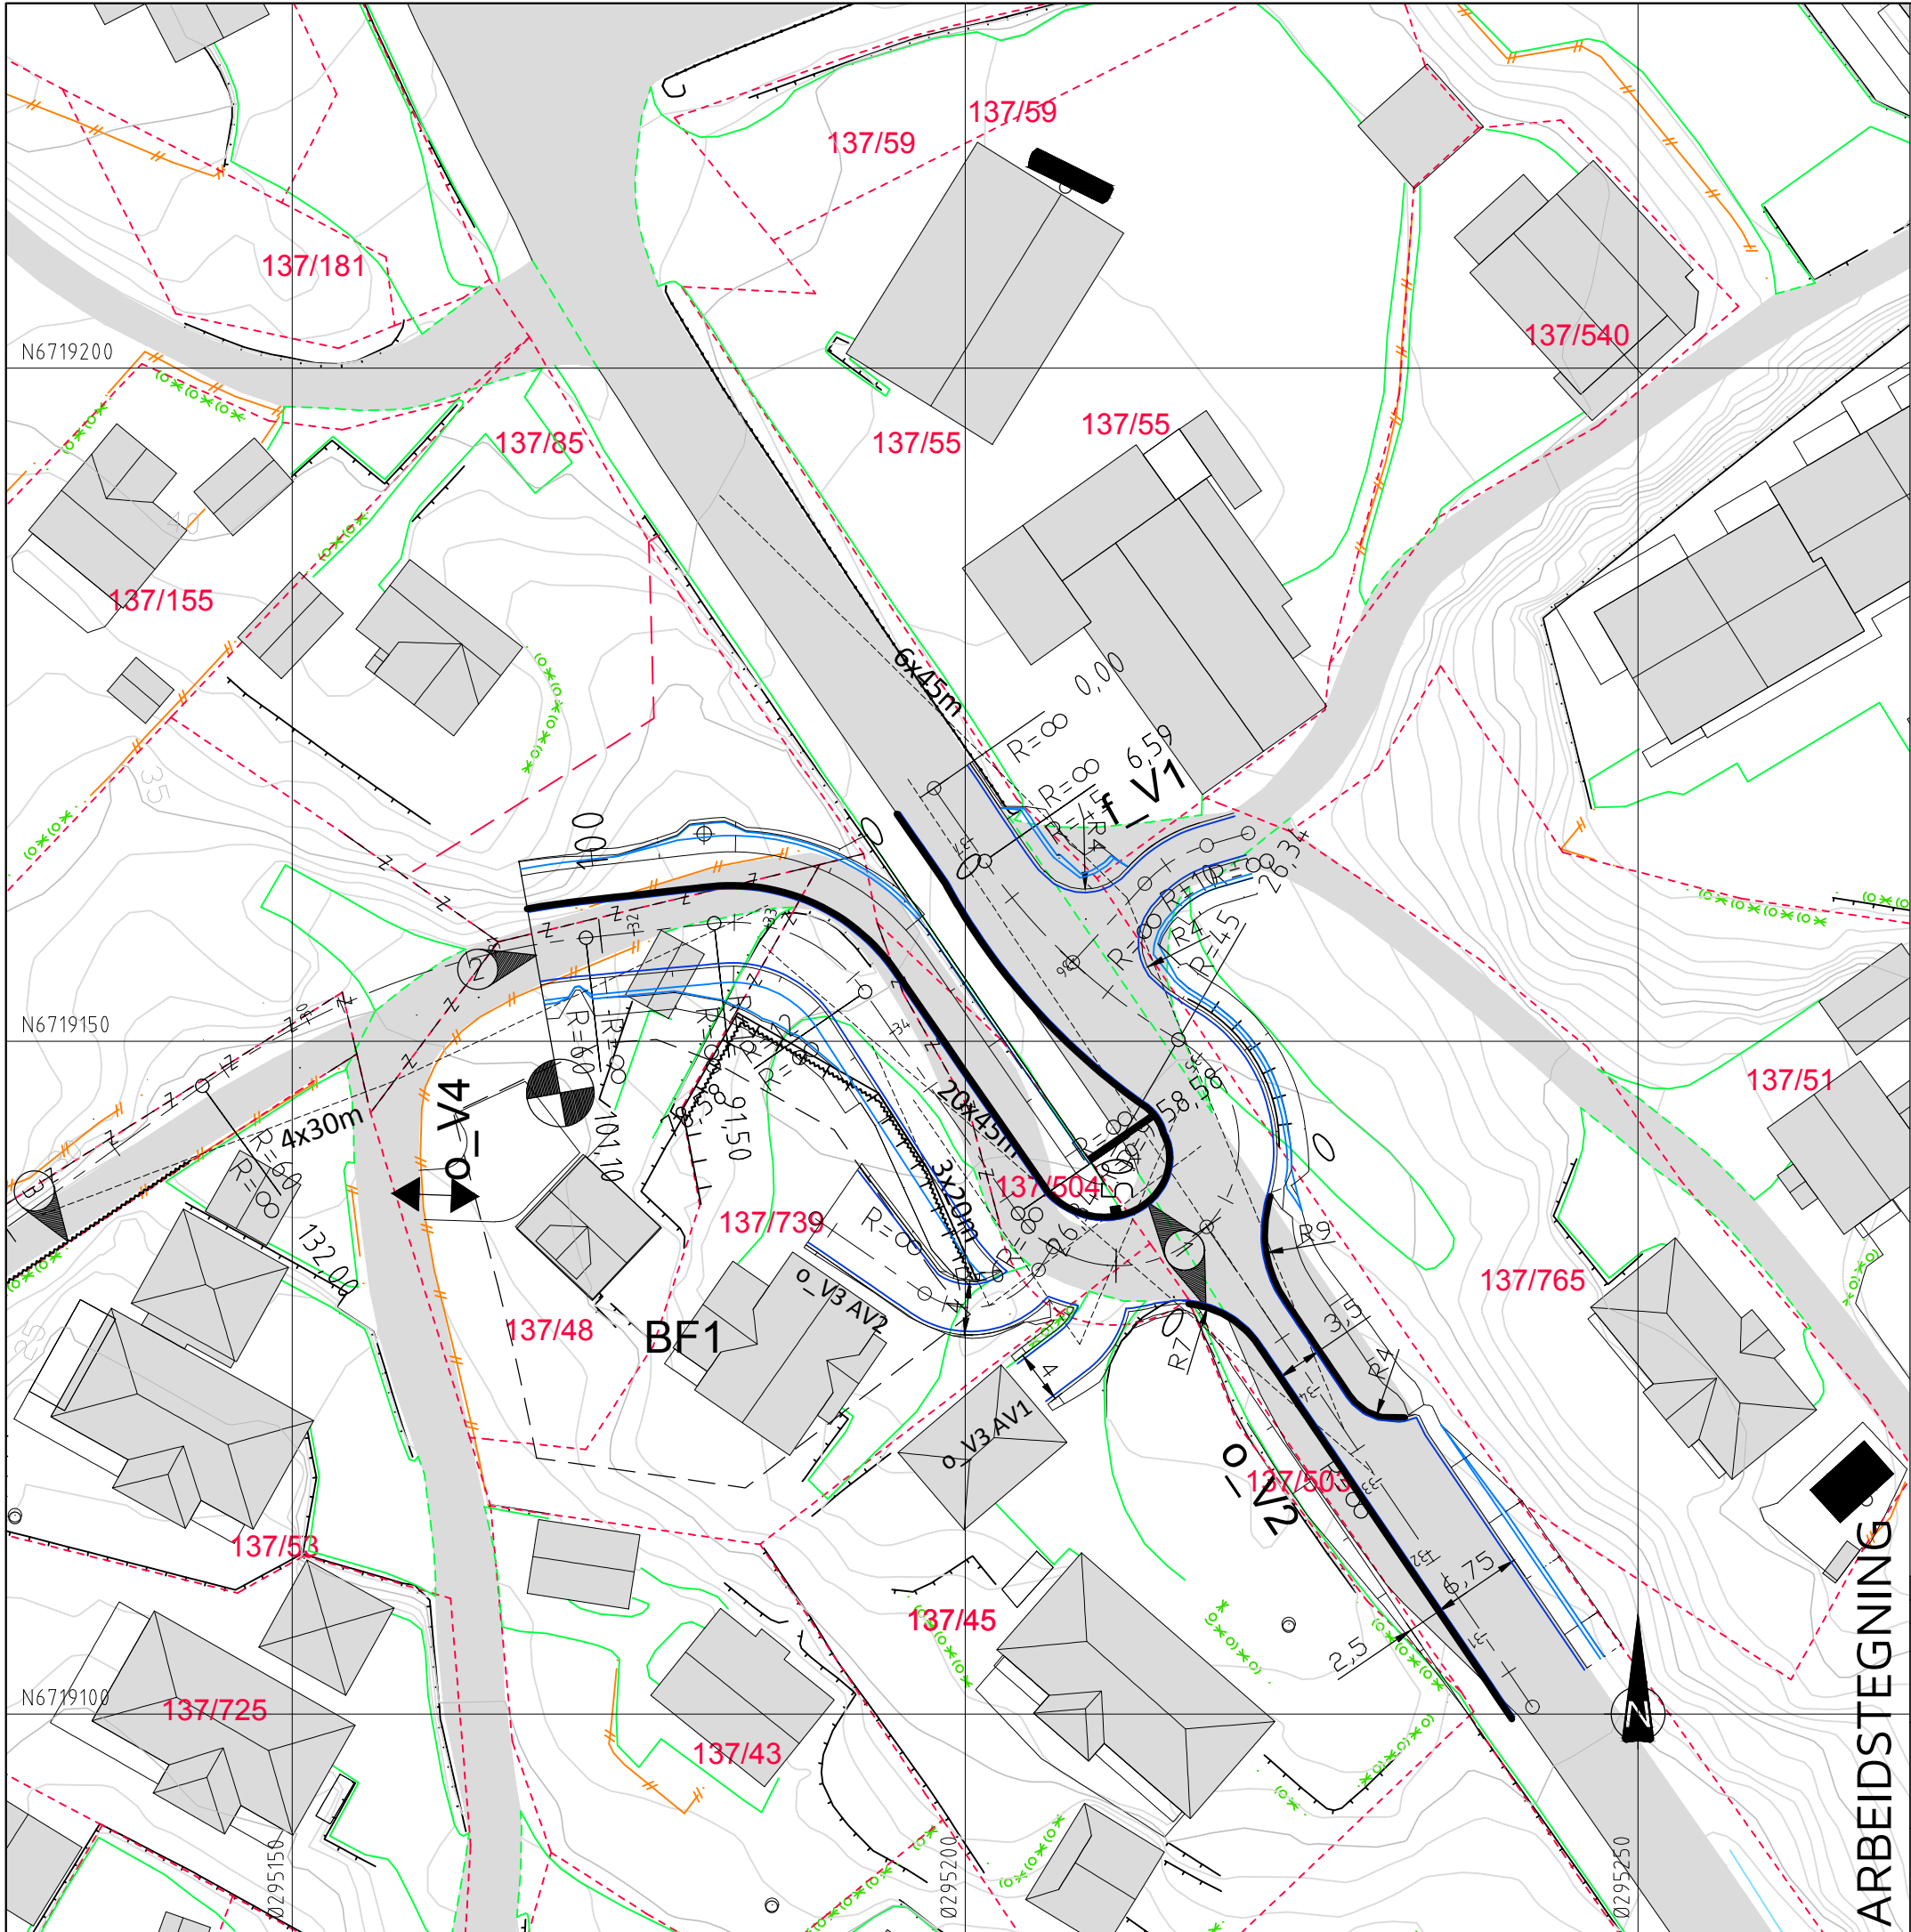

TEGNFORKLARING

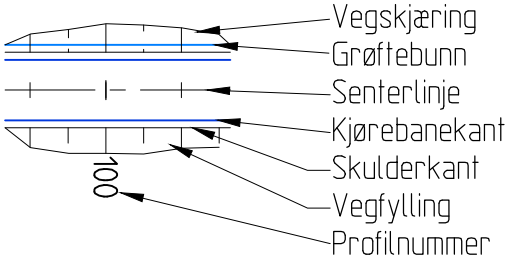

- Fortauskant
- Støttemur
- Tett gjerde/skjerm
- Rumlefelt/fartsdemper sykkel
- Frisikt
- Eiendomsgrense
- Byggegrense
- Vegsluk m/kuppelrist
- Vegsluk m/kjeftesluk
- Eks. eiendomsgrenser
- Eks. eiendomsgrense - utgår
- Eksisterende vei
- Eksisterende mur
- Eksisterende gjerde
- Byggetrinnsgrense

- 1 Nedsenking fortauskant for krysningspunkt fotgjengere. Høyde 0/20mm. Lengde 2,0m. Nedsenking fra full høyde utføres over 1,0m.
- 2 Planering av midlertidig tilpasning til eks. veg.

B	02.02.18	THF	Ny avkjørsel og biloppstillingsplass gnr/bnr 137/48.
A	20.11.17	THF	Fartsreducerende tiltak sykkel i vegkryss o_V3/o_V2.
Rev.	Dato	Sign.	Revisjonen gjelder

Oppdragsgiver

SOMMERRO PANORAMA AS

Prosjekt

Kubbaleitet bustadområde.

Vegplan - byggetrinn 1.

Tegn.	Kontr.	Godkj.
THF	THF	
Dato:	20.10.17	
Målestokk:	1:500 A3	

Prosjektnr. 8116

Tegningsnr. B90

Rev. B

Fabrikkgaten 7B
5059 Bergen
Tlf. 55 59 82 60
e-post: post@haugenvva.no

haugen VVA